



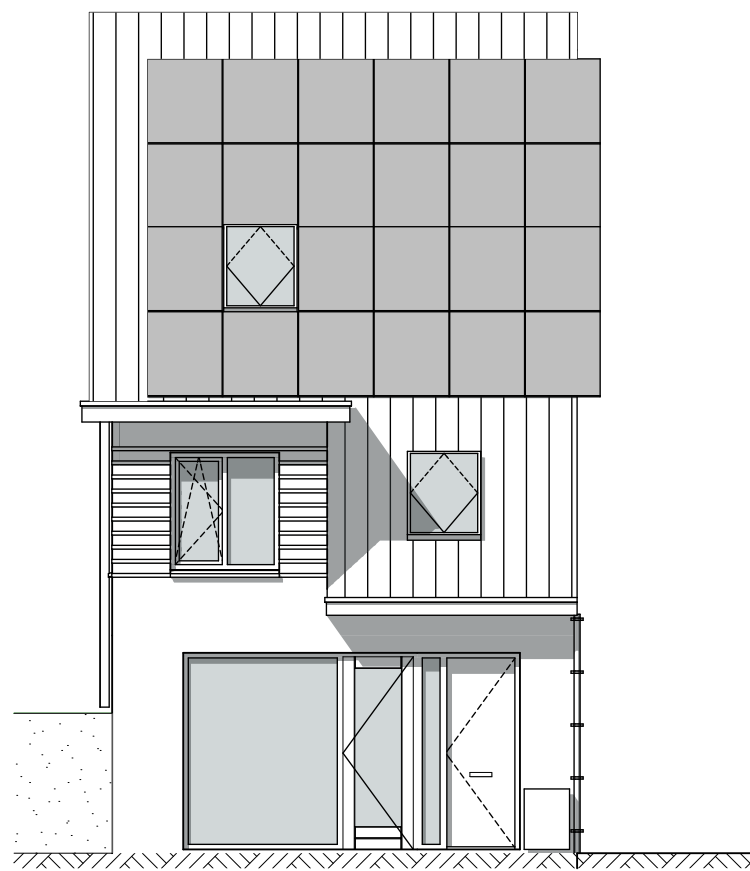


Vorgevel



Achtergevel

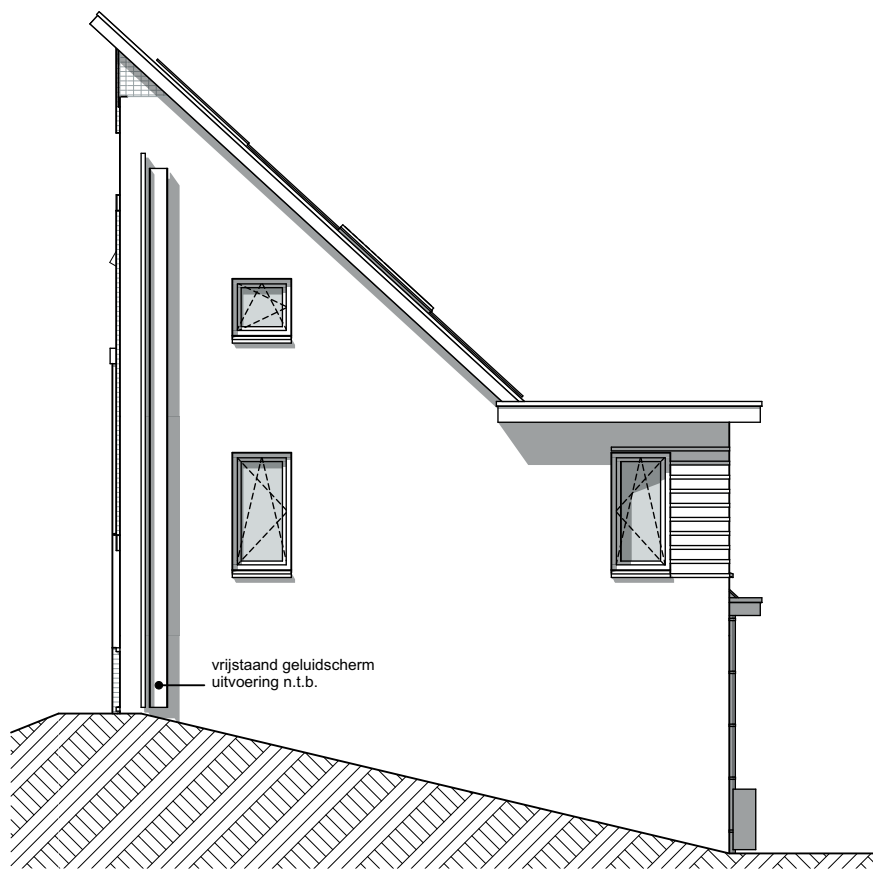

Linkergevel

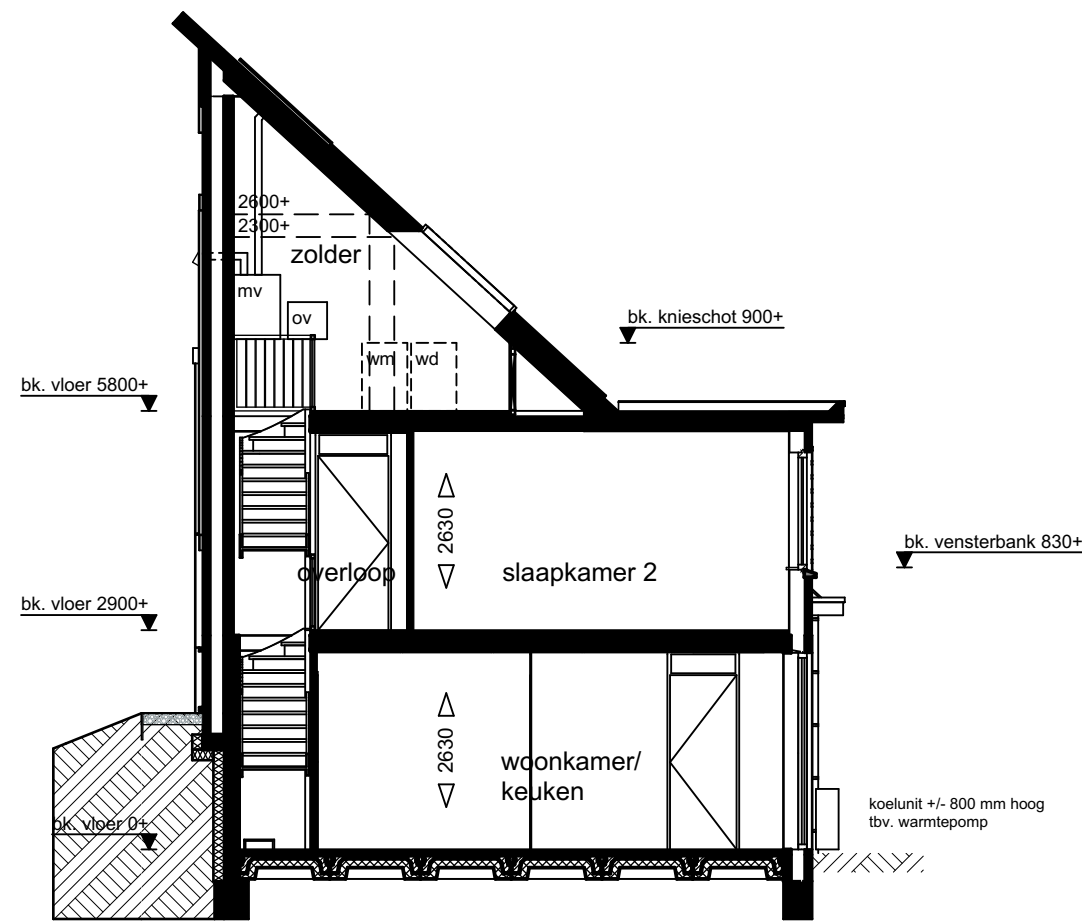


Doorsnede T1-T1

Renvooi: elektra conform NEN 1010


	plafondlichtpunt		schel
	wandlichtpunt		deurbel
	wandlichtpunt met armatuur		nh aansluitpunt huishoudelijk
	enkelpolige schakelaar		cv aansluitpunt cv-ketel
	wisselschakelaar		wm aansluitpunt wasmachine
	meerpolige schakelaar		wd aansluitpunt wasdroger
	enkele wandcontactdoos met randaarde		wtv aansluitpunt mechanische ventilatie
	dubbele wandcontactdoos met randaarde		wp aansluitpunt warmtepomp
	hoofdbedienings-unit ventilatiesysteem		ir individuele regeling thermostaat
	kamerthermostaat		afzuigpunt mv op plafond
	telecommunicatie		inblaaspunt mv op plafond
	caï centraal antennesysteem		inblaaspunt mv op wand
	tel telecommunicatie, loze leiding		rookmelder aangesloten op lichtnet met backup batterij conform NEN Z555
	caï centraal antennesysteem, loze leiding		RM
	loze leiding		

Renvooi: algemeen


mk	meterkast	dm880	deurmaat
kk	plaatsingsruimte koelkast	hwa	hemelwaterafvoer
wm	plaatsingsruimte wasmachine	zbl	binnendeur zonder bovenlicht
wd	plaatsingsruimte wasdroger	ov	omvormer zonnepanelen
mv	mechanische ventilatie		gearceerde panelen behorend bij getekende woning
cv+ww	centrale verwarming + warmwater		badkamerradiator
cvv	cv-verdelers		
st.l.	standleiding		
kr.l.	kruipluik		
i.r.	installatieruimte		

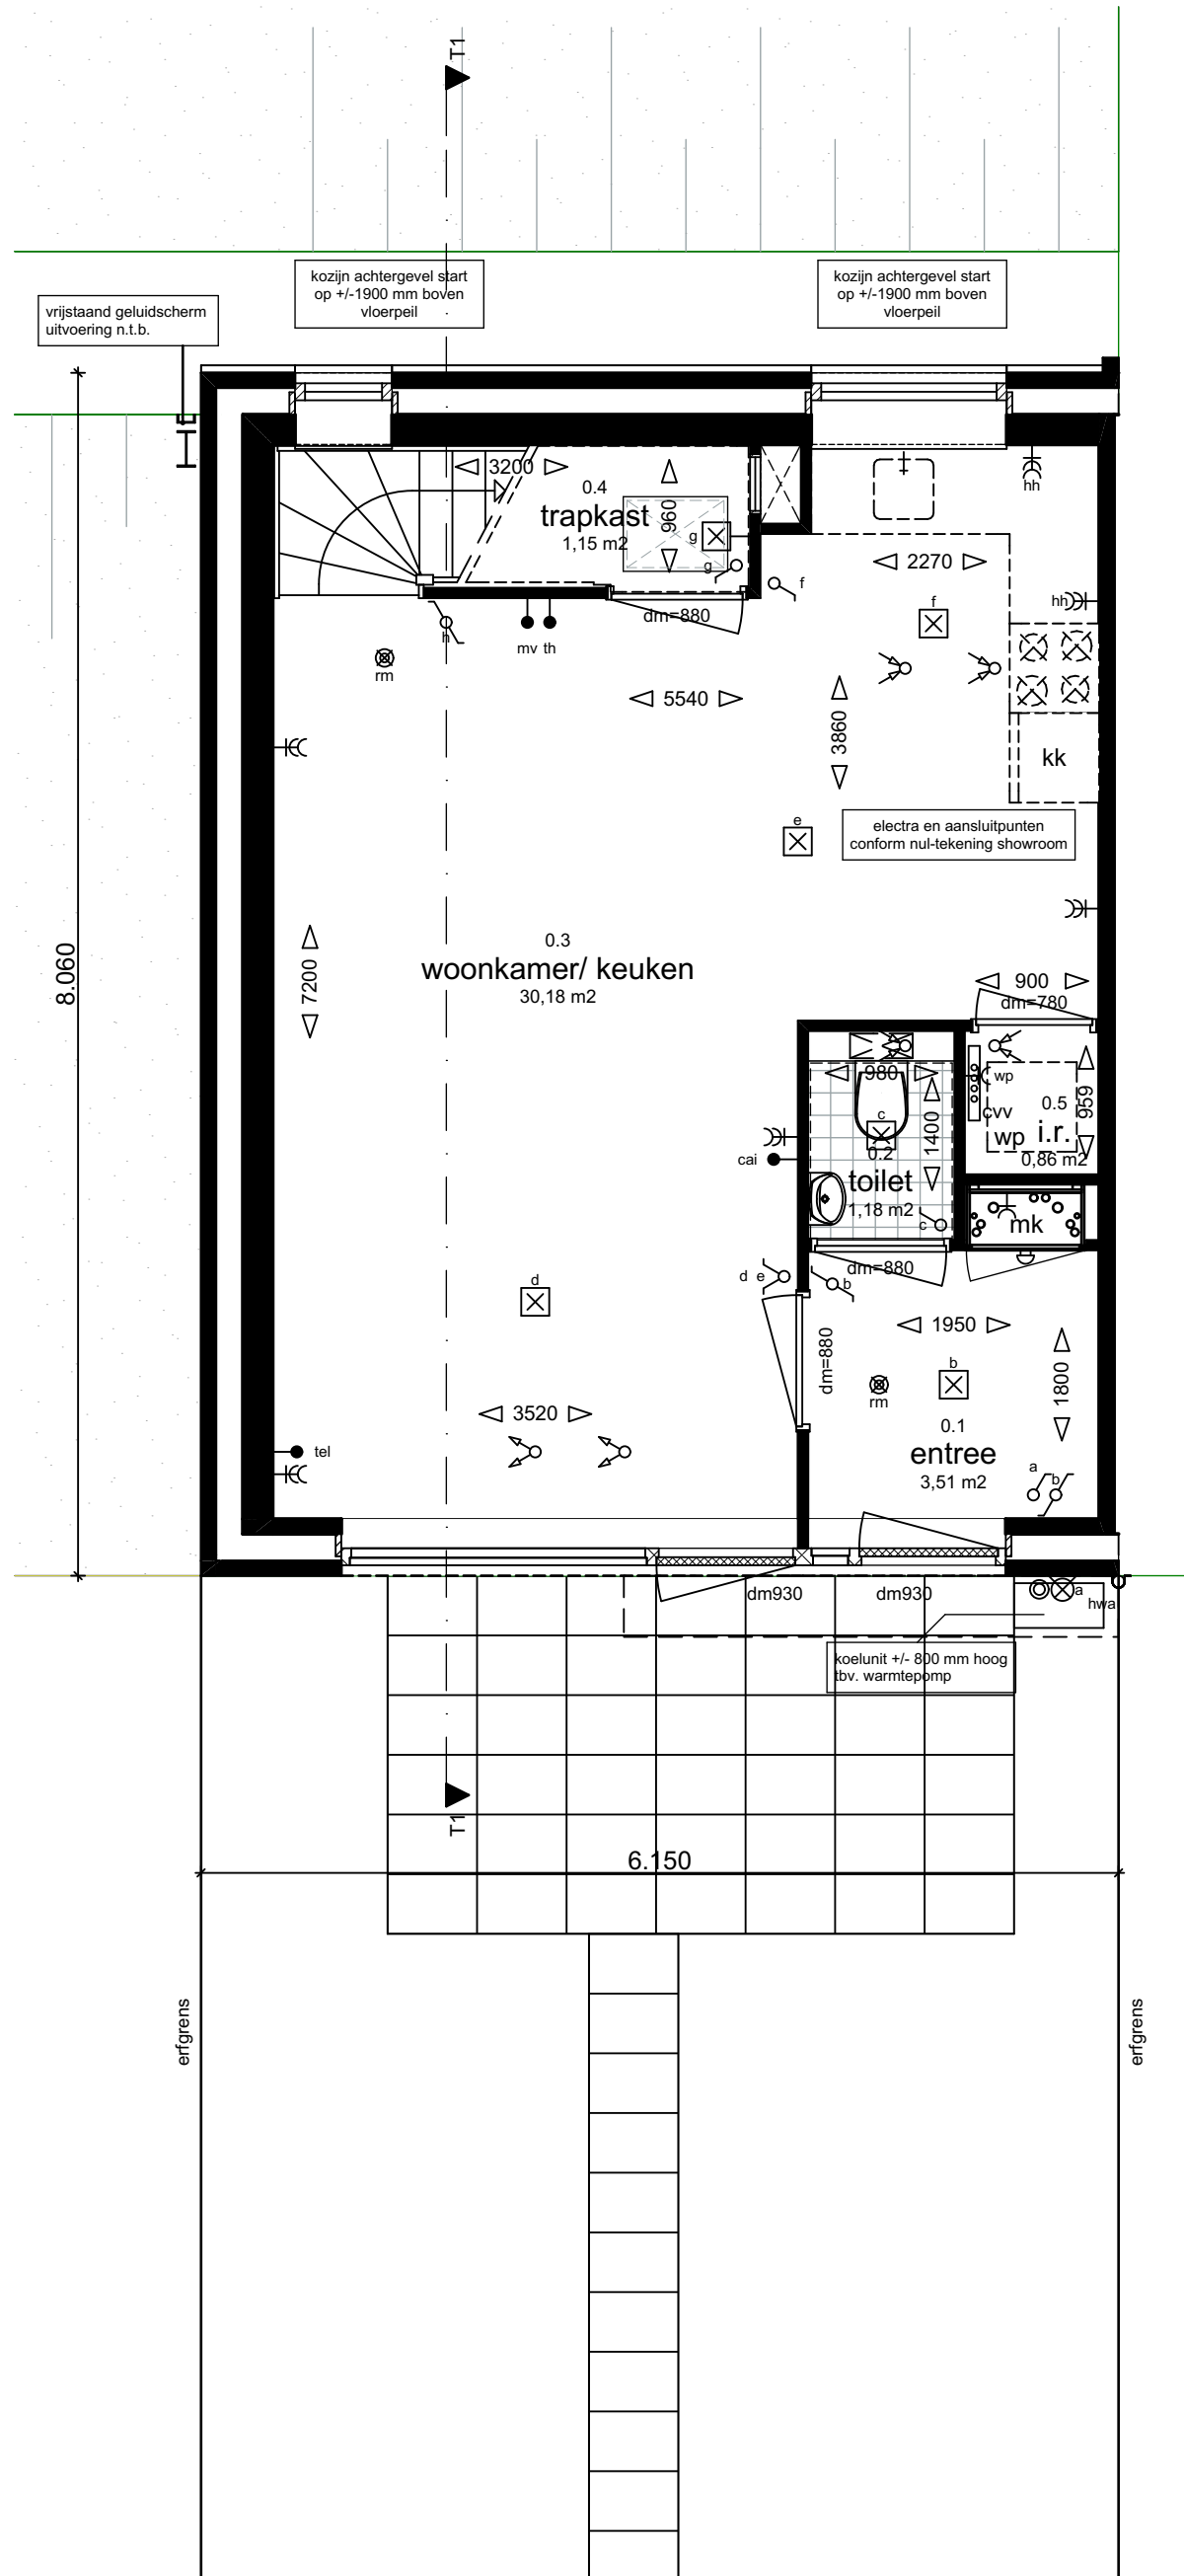

Begane grond

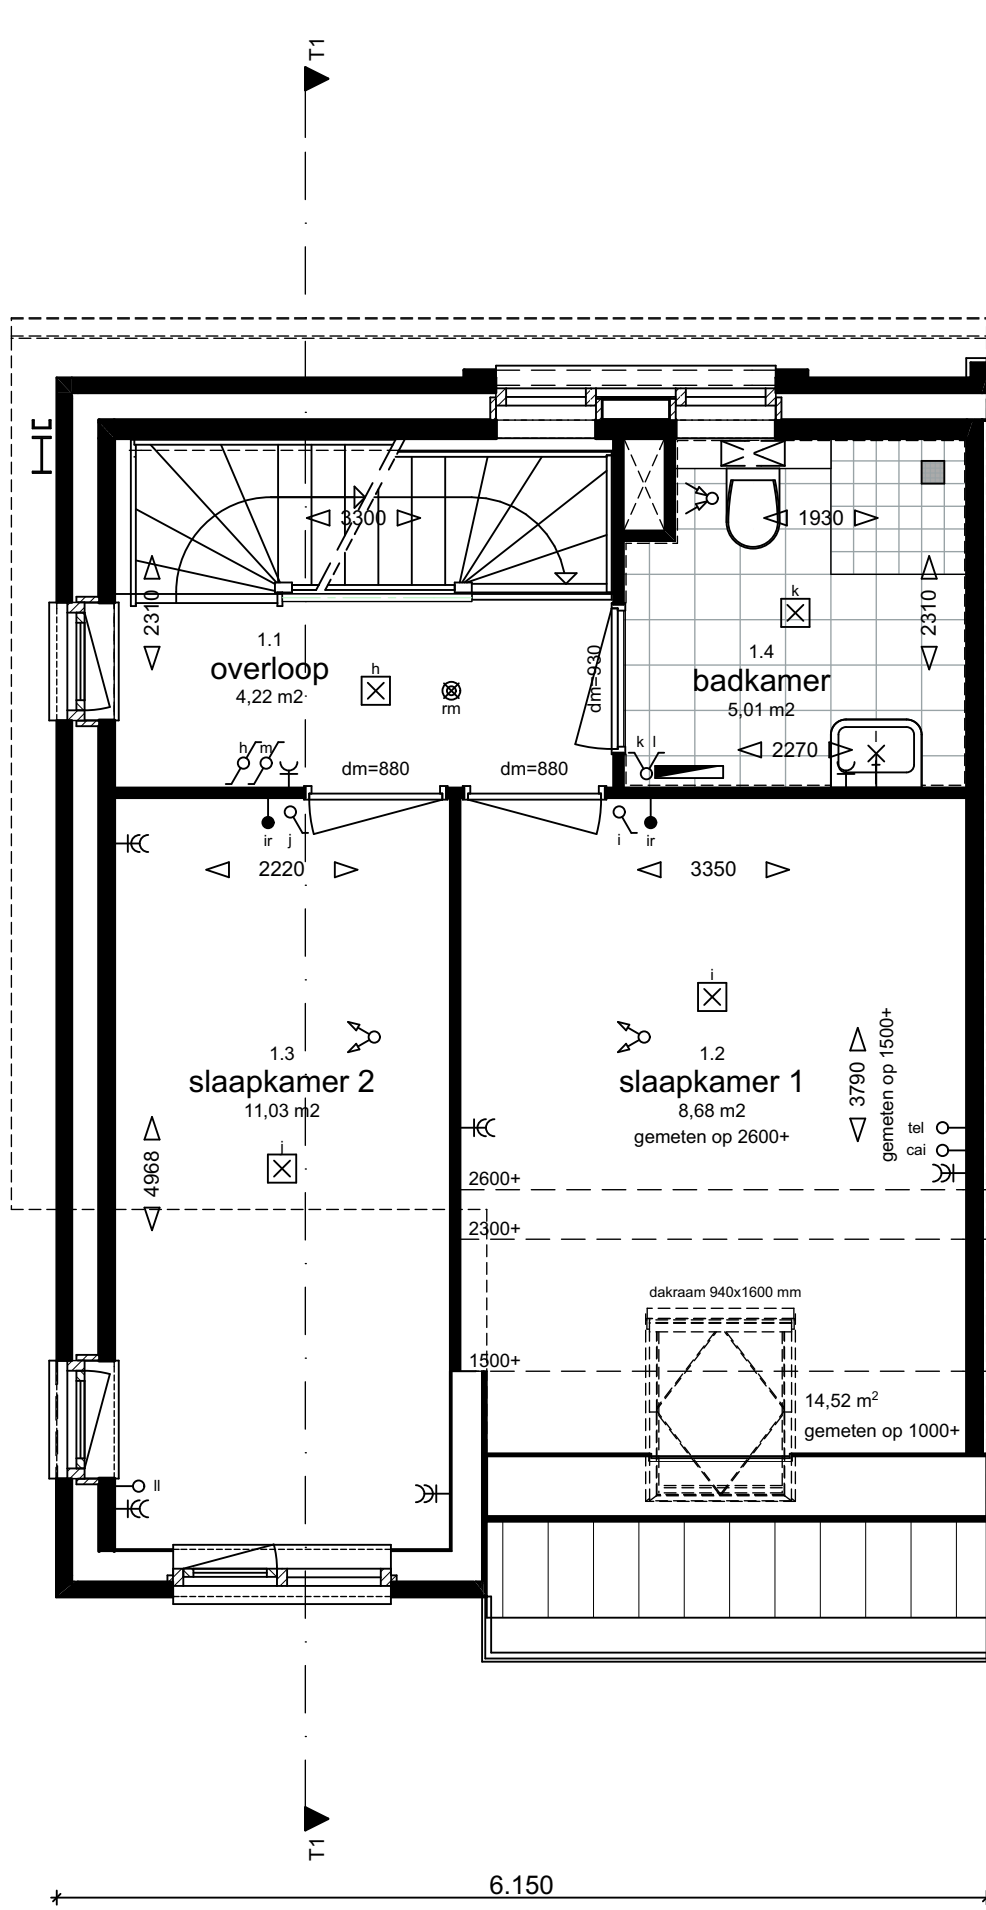

1e verdieping

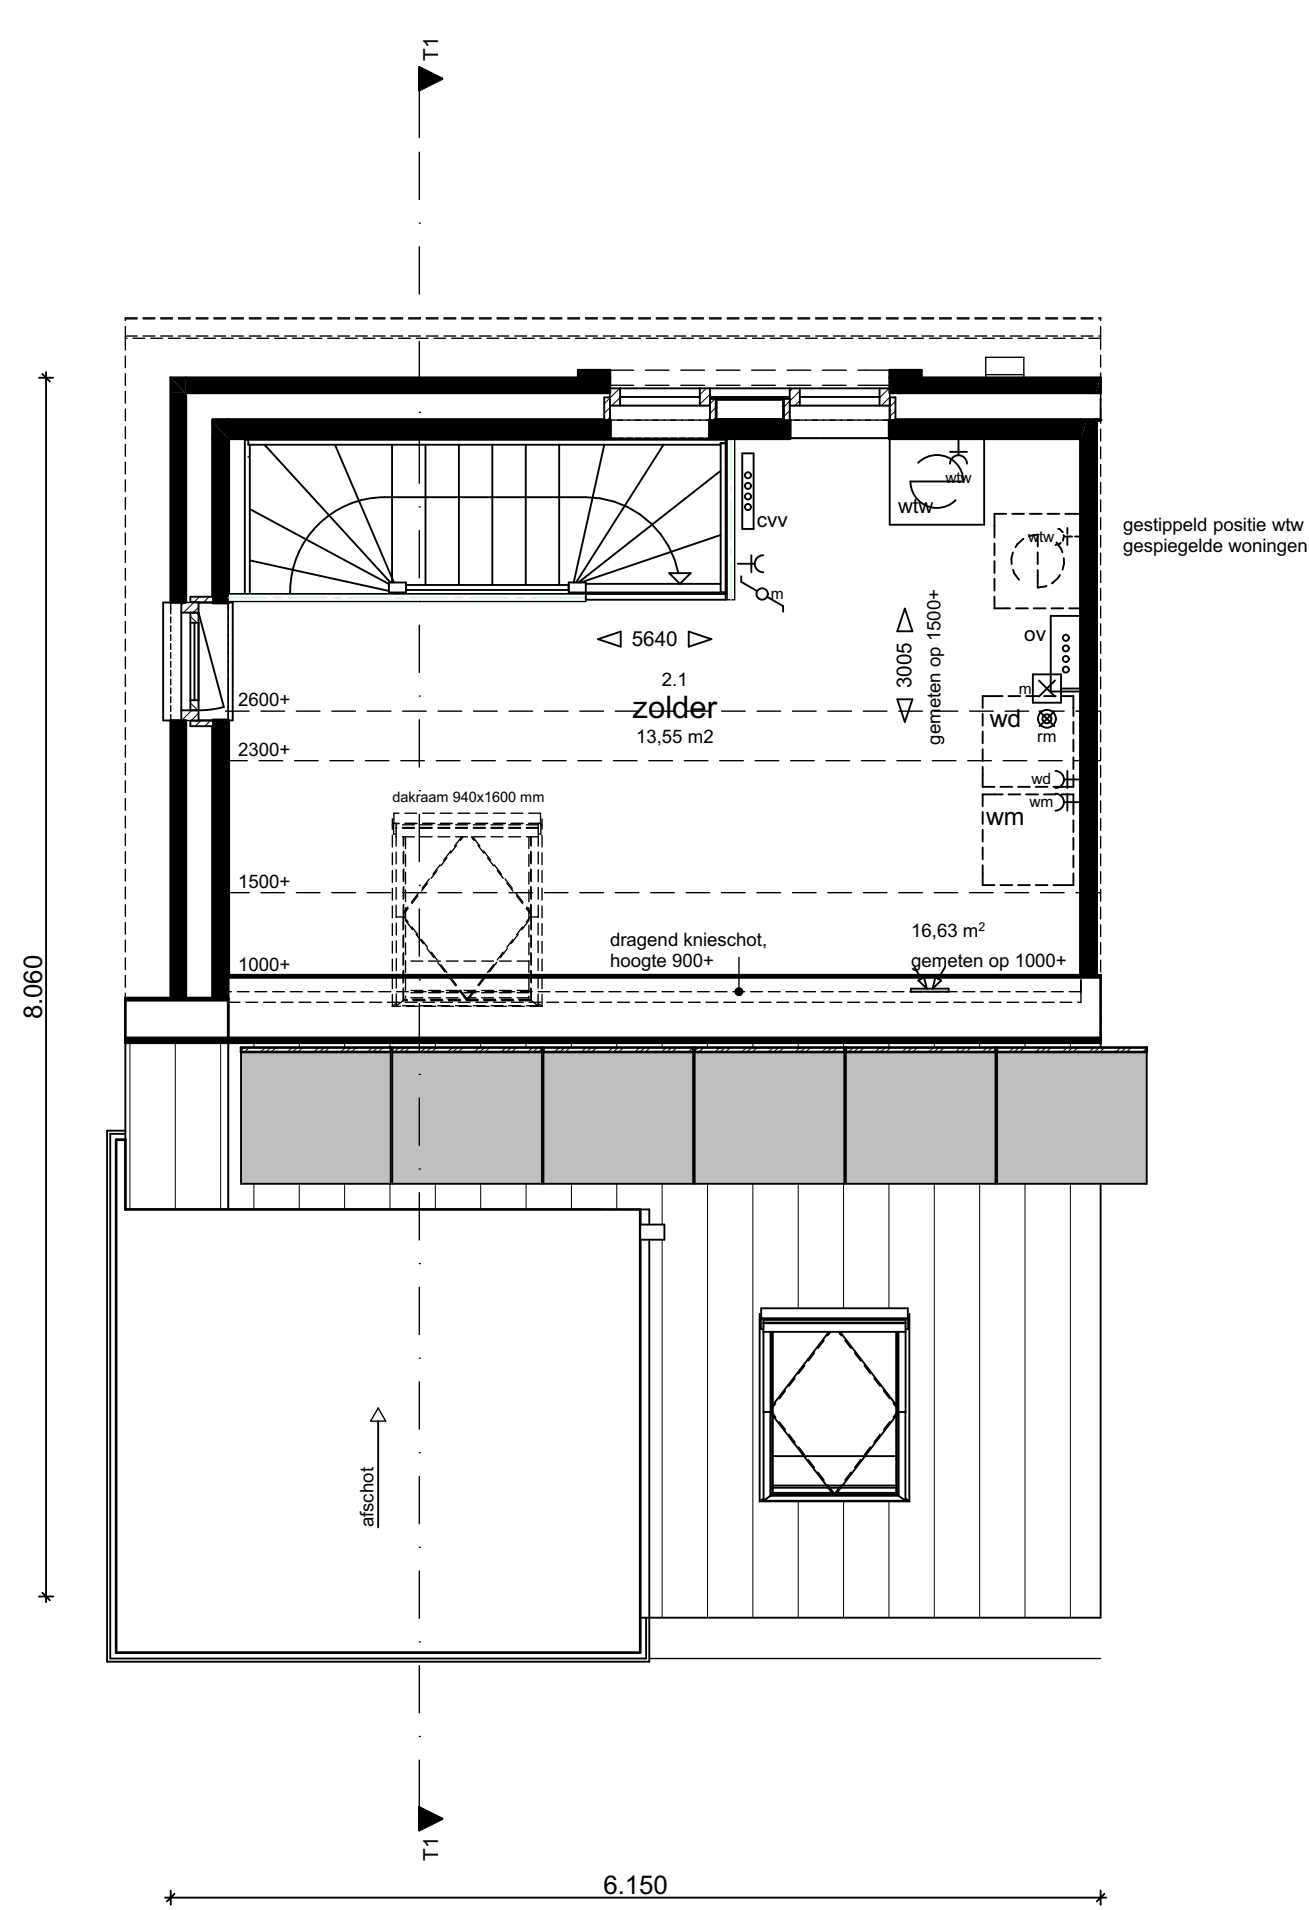

2e verdieping

Type T1
hoekwoning

getekend: bwnr 21


kroon & de koning




Project : Duurzame woningen Tonica en Largo : Baanhoek West, Sliedrecht	Werknummer : 1513
Opdrachtgever : Kroon & De Koning : Zwijndrecht	Schaal : 1:50/100
Datum : 16-03-2016	Fase : Verkoop Onderdeel : plattegronden gevels doorsnede Tekeningnummer : VK - T1-pgd




Voorgevel

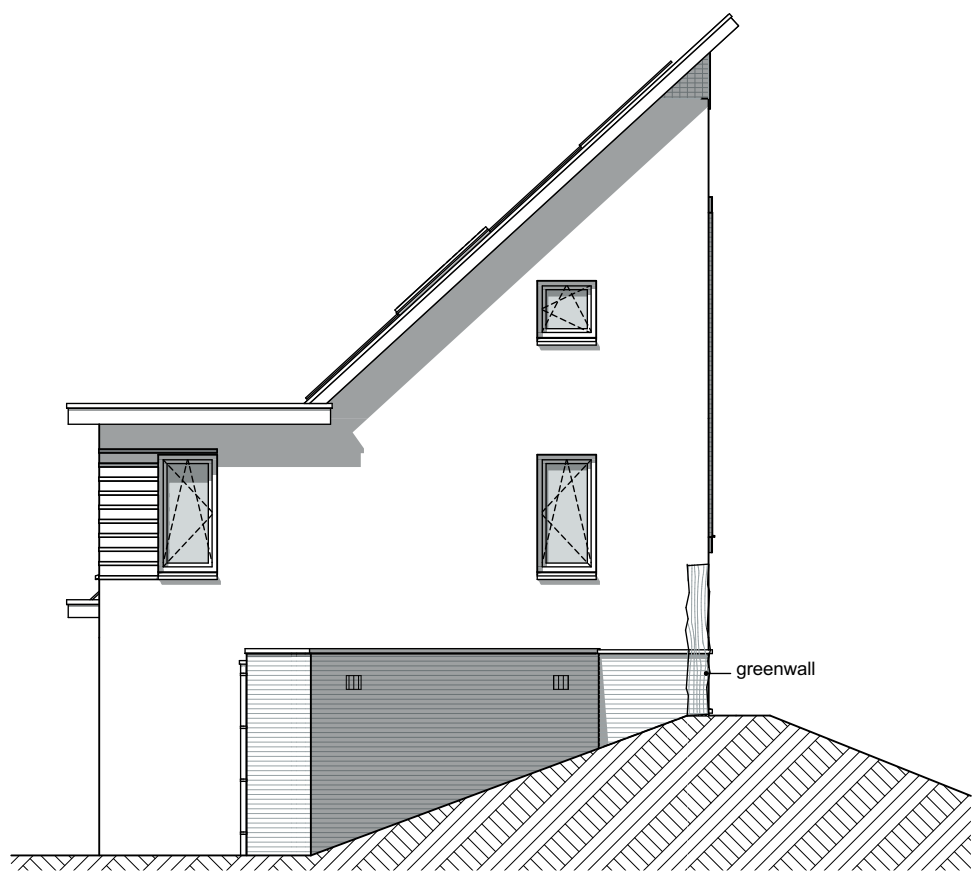

Rechtergevel

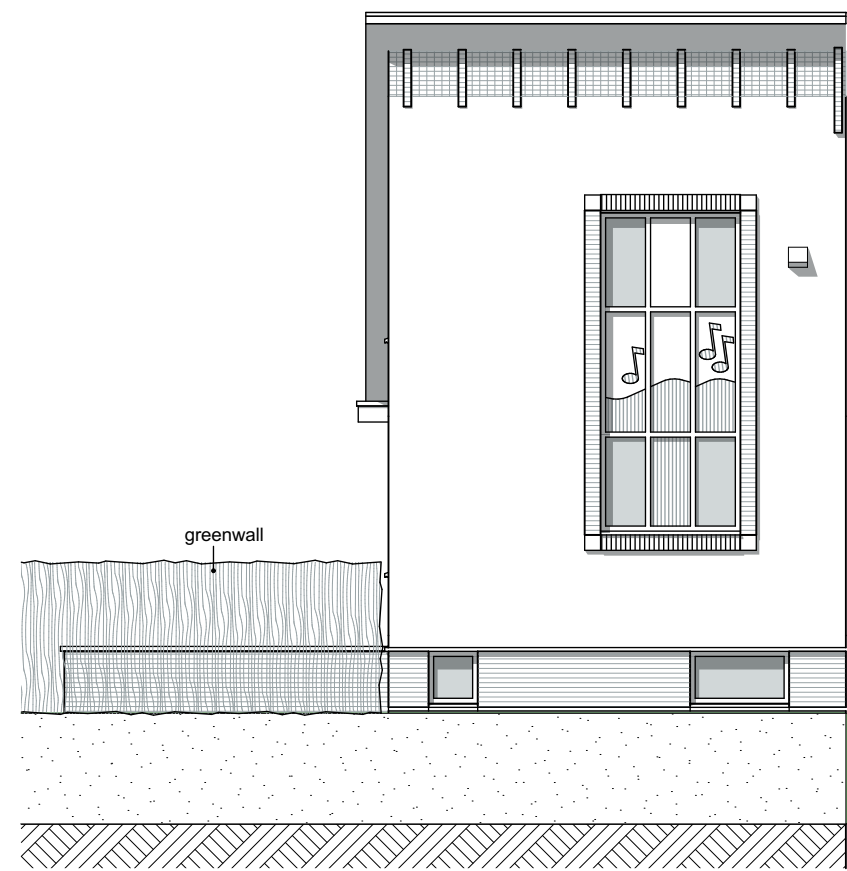

Achtergevel

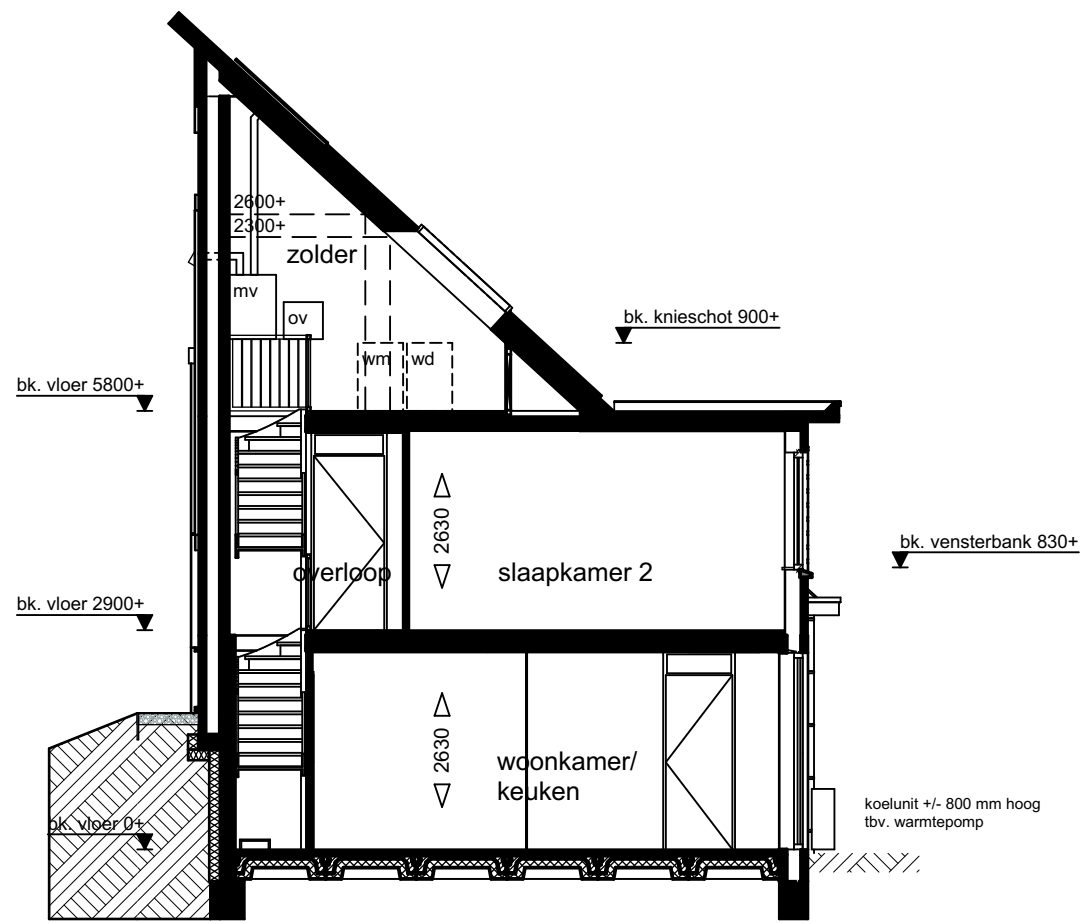


Doorsnede T1-T1

Renvooi: elektra conform NEN 1010


	plafondlichtpunt		schel
	wandlichtpunt		deurbel
	wandlichtpunt met armatuur		hsh aansluitpunt huishoudelijk
	enkelpolige schakelaar		cv aansluitpunt cv-ketel
	wisselschakelaar		wm aansluitpunt wasmachine
	meerpolige schakelaar		wd aansluitpunt wasdroger
	enkele wandcontactdoos met randaarde		wtw aansluitpunt mechanische ventilatie
	dubbele wandcontactdoos met randaarde		wp aansluitpunt warmtepomp
	hoofdbedienings-unit ventilatiesysteem		ir individuele regeling thermostaat
	kamerthermostaat		afzuigpunt mv op plafond
	telecommunicatie		inblaaspunt mv op plafond
	centraal antennesysteem		inblaaspunt mv op wand
	telecommunicatie, loze leiding		rookmelder aangesloten op lichtnet met backup batterij conform NEN Z555
	centraal antennesysteem, loze leiding		RM
	loze leiding		

Renvooi: algemeen


mk	meterkast	dm80	deurmaat
kk	plaatsingsruimte koelkast	hwa	hemelwaterafvoer
wm	plaatsingsruimte wasmachine	zbl	binnendeur zonder bovenlicht
wd	plaatsingsruimte wasdroger	ov	omvormer zonnepanelen
mv	mechanische ventilatie		gearceerde panelen behorend bij getekende woning
cv+ww	centrale verwarming + warmwater		badkamerradiator
cvv	cv-verdelers		
st.l.	standleiding		
kr.l.	kruipluik		
i.r.	installatieruimte		

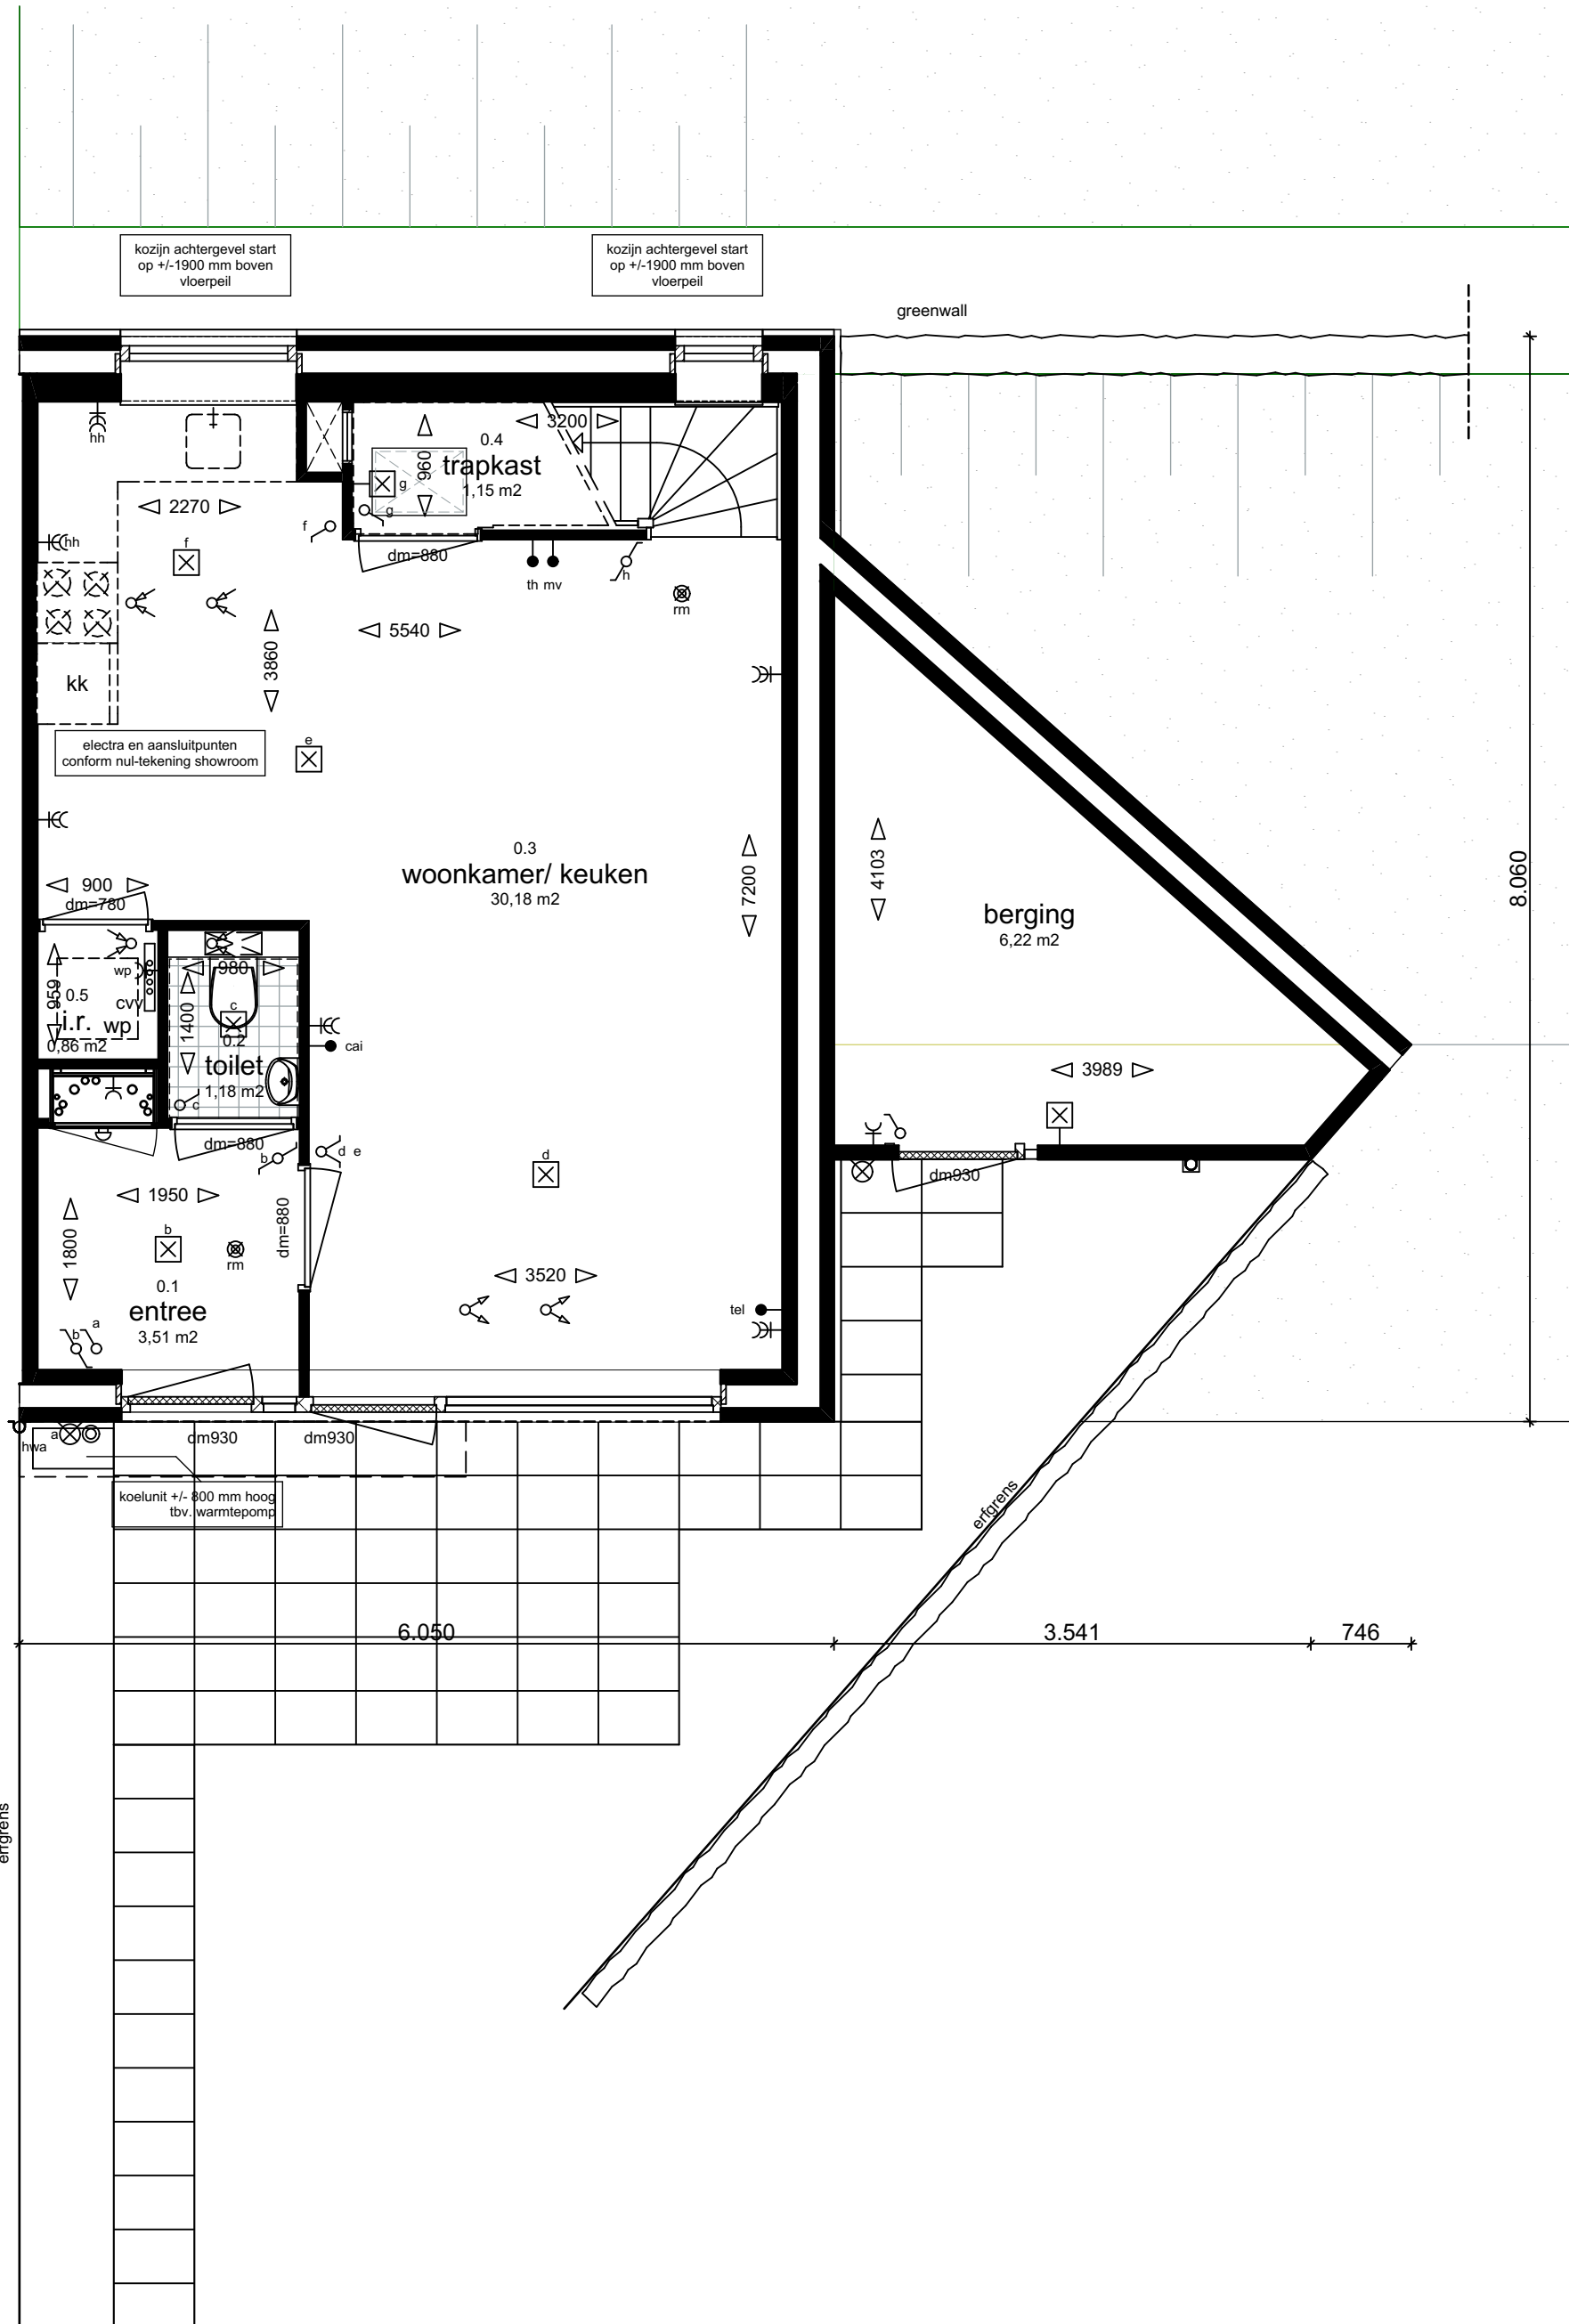

Begane grond

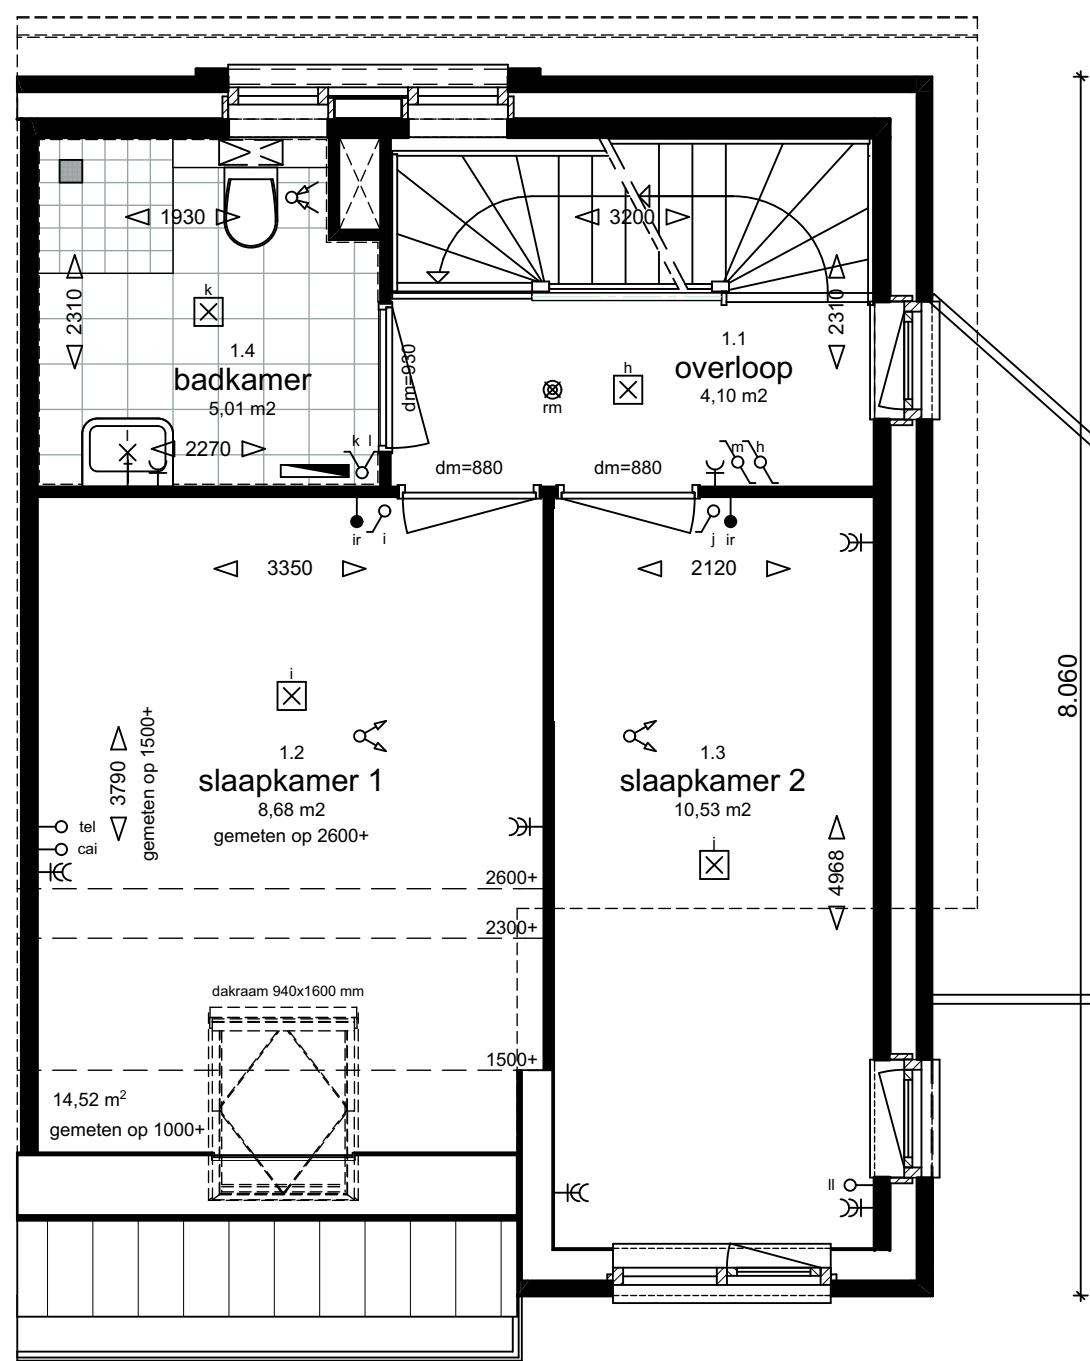

1e verdieping

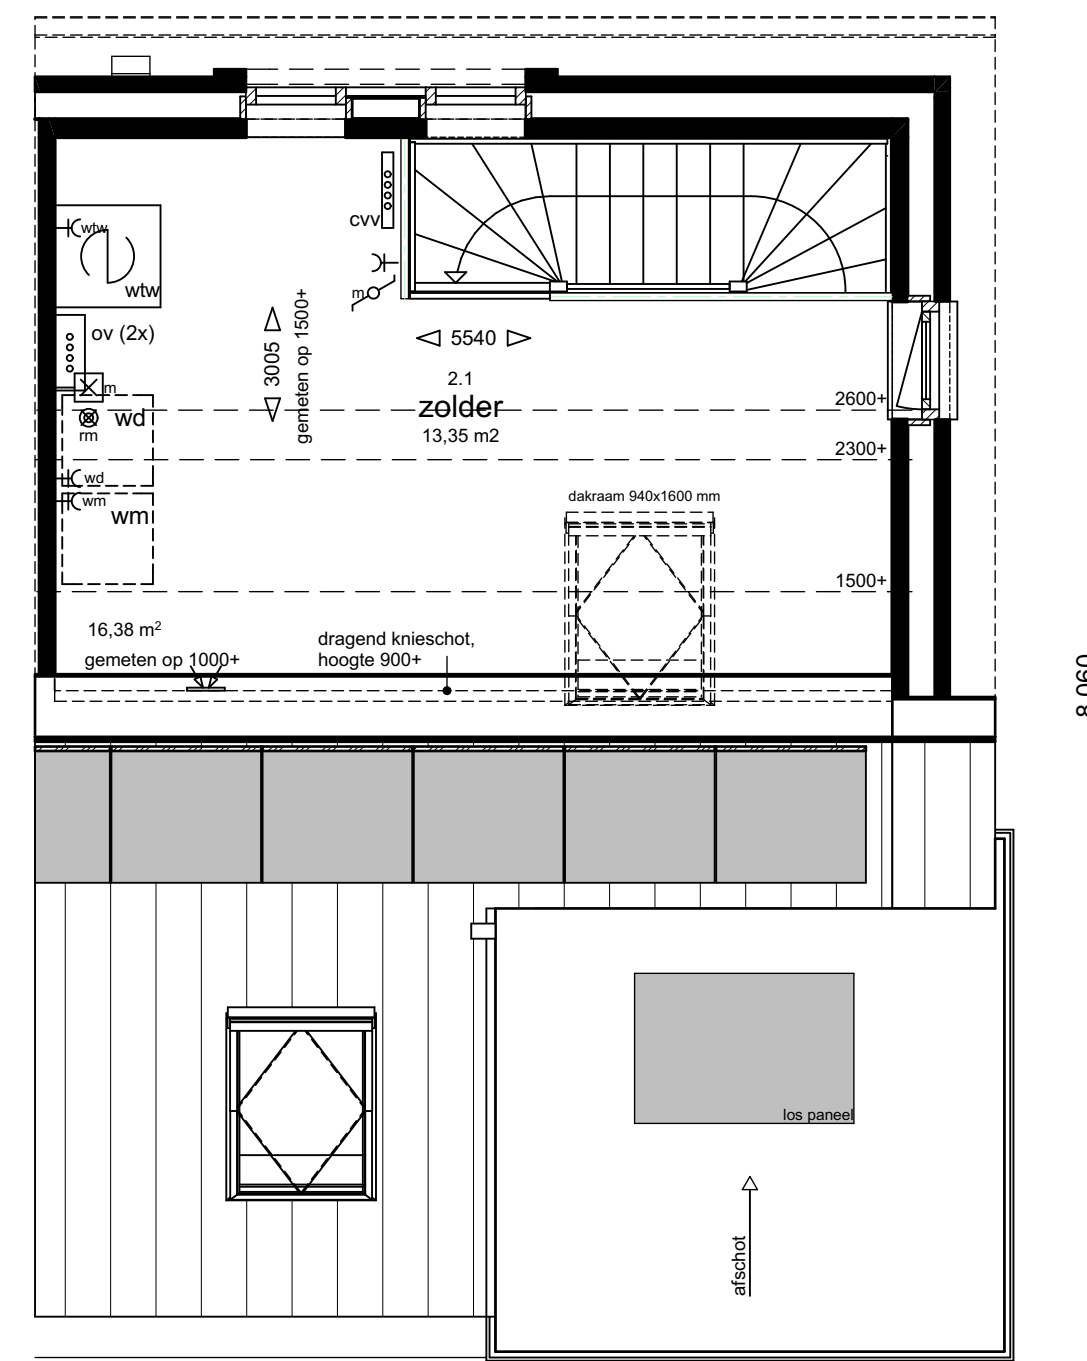

2e verdieping


Type T1s
hoekwoning

getekend: bwnr 43

kroon & de koning




Project	: Duurzame woningen Tonica en Largo : Baanhoek West, Sliedrecht	Werknummer	: 1513
Opdrachtgever	: Kroon & De Koning : Zwijndrecht	Schaal	: 1:50/100
Datum	: 16-03-2016	Fase	: Verkoop
		Onderdeel	: plattegronden gevels doorsnede
		Tekeningnummer	: VK - T1s-pgd

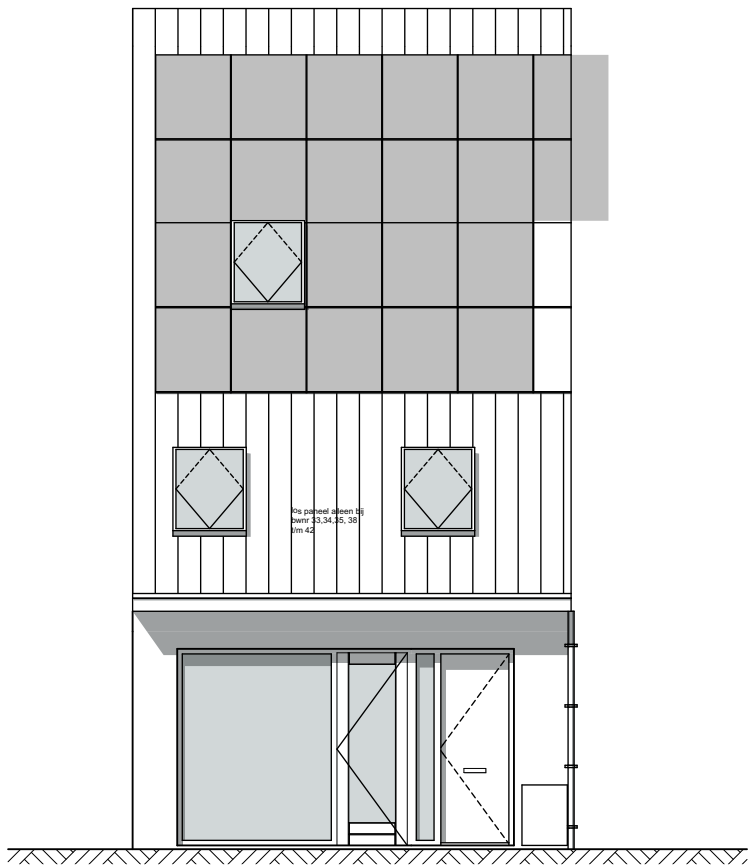

Voorgevel




Achtergevel

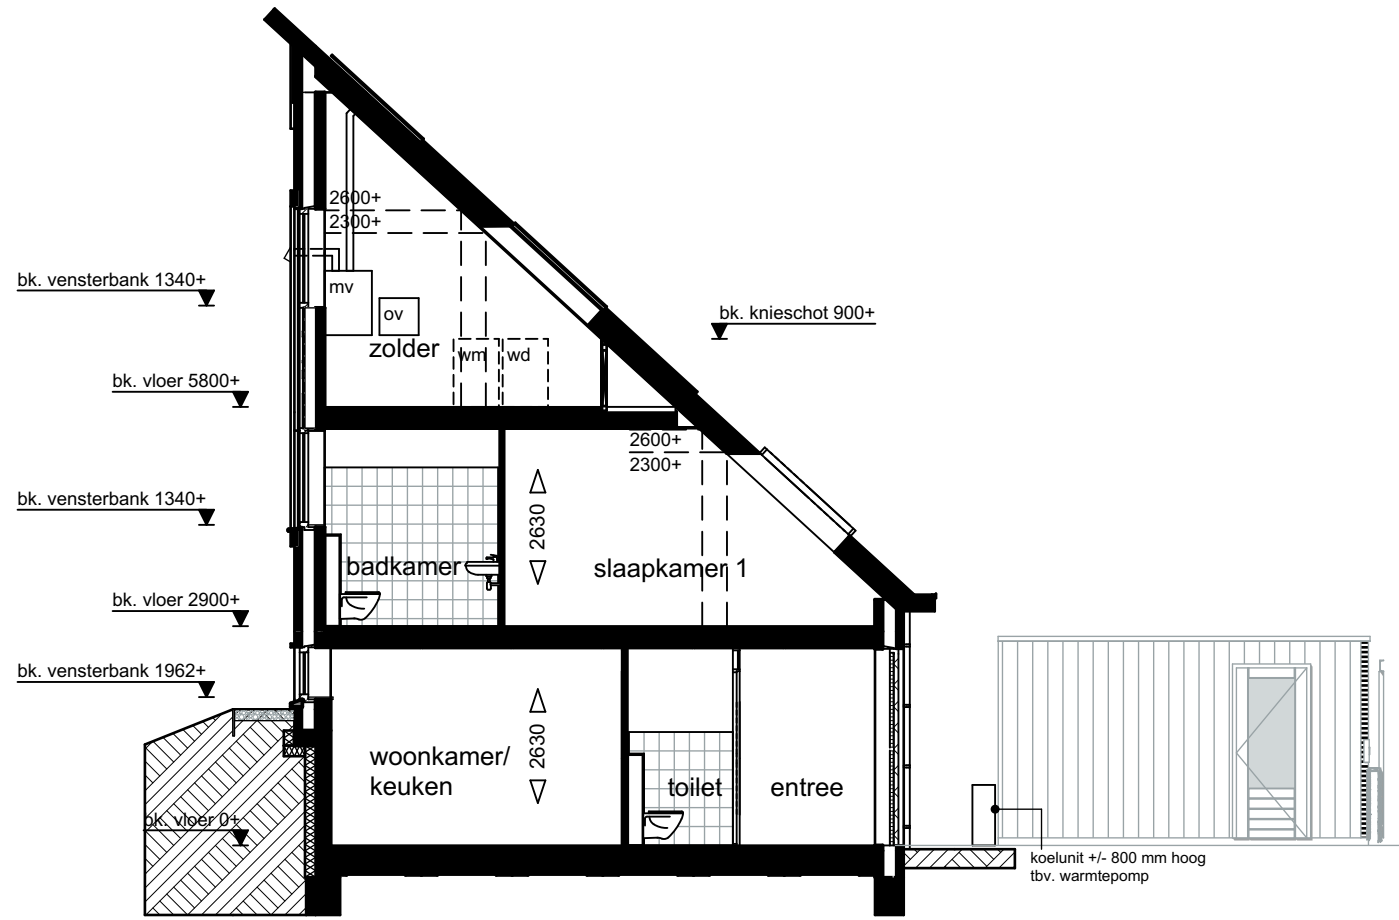


Doorsnede T2-T2


Renvooi: elektra conform NEN 1010			
	plafondlichtpunt		schel
	wandlichtpunt		deurbel
	wandlichtpunt met armatuur		aansluitpunt huishoudelijk
	enkelpolige schakelaar		aansluitpunt cv-ketel
	wisselschakelaar		aansluitpunt wasmachine
	meerpolige schakelaar		aansluitpunt wasdroger
	enkele wandcontactdoos met randaarde		aansluitpunt mechanische ventilatie
	dubbele wandcontactdoos met randaarde		aansluitpunt warmtepomp
	hoofdbedienings-unit ventilatiesysteem		individuele regeling thermostaat
	kamerthermostaat		afzuigpunt mv op plafond
	telecommunicatie		inblaaspunt mv op wand
	centraal antennesysteem		rookmelder aangesloten op lichtnet met backup batterij conform NEN Z555
	telecommunicatie, loze leiding		
	centraal antennesysteem, loze leiding		
	loze leiding		
Renvooi: algemeen			
	meterkast		deurmaat
	plaatsingsruimte koelkast		hemelwaterafvoer
	plaatsingsruimte wasmachine		binnendeur zonder bovenlicht
	plaatsingsruimte wasdroger		omvormer zonnepanelen
	mechanische ventilatie		gearceerde panelen behorend bij getekende woning
	centrale verwarming + warmwater		badkamerradiator
	cv-verdelers		
	standleiding		
	kruipluik		
	installatieruimte		

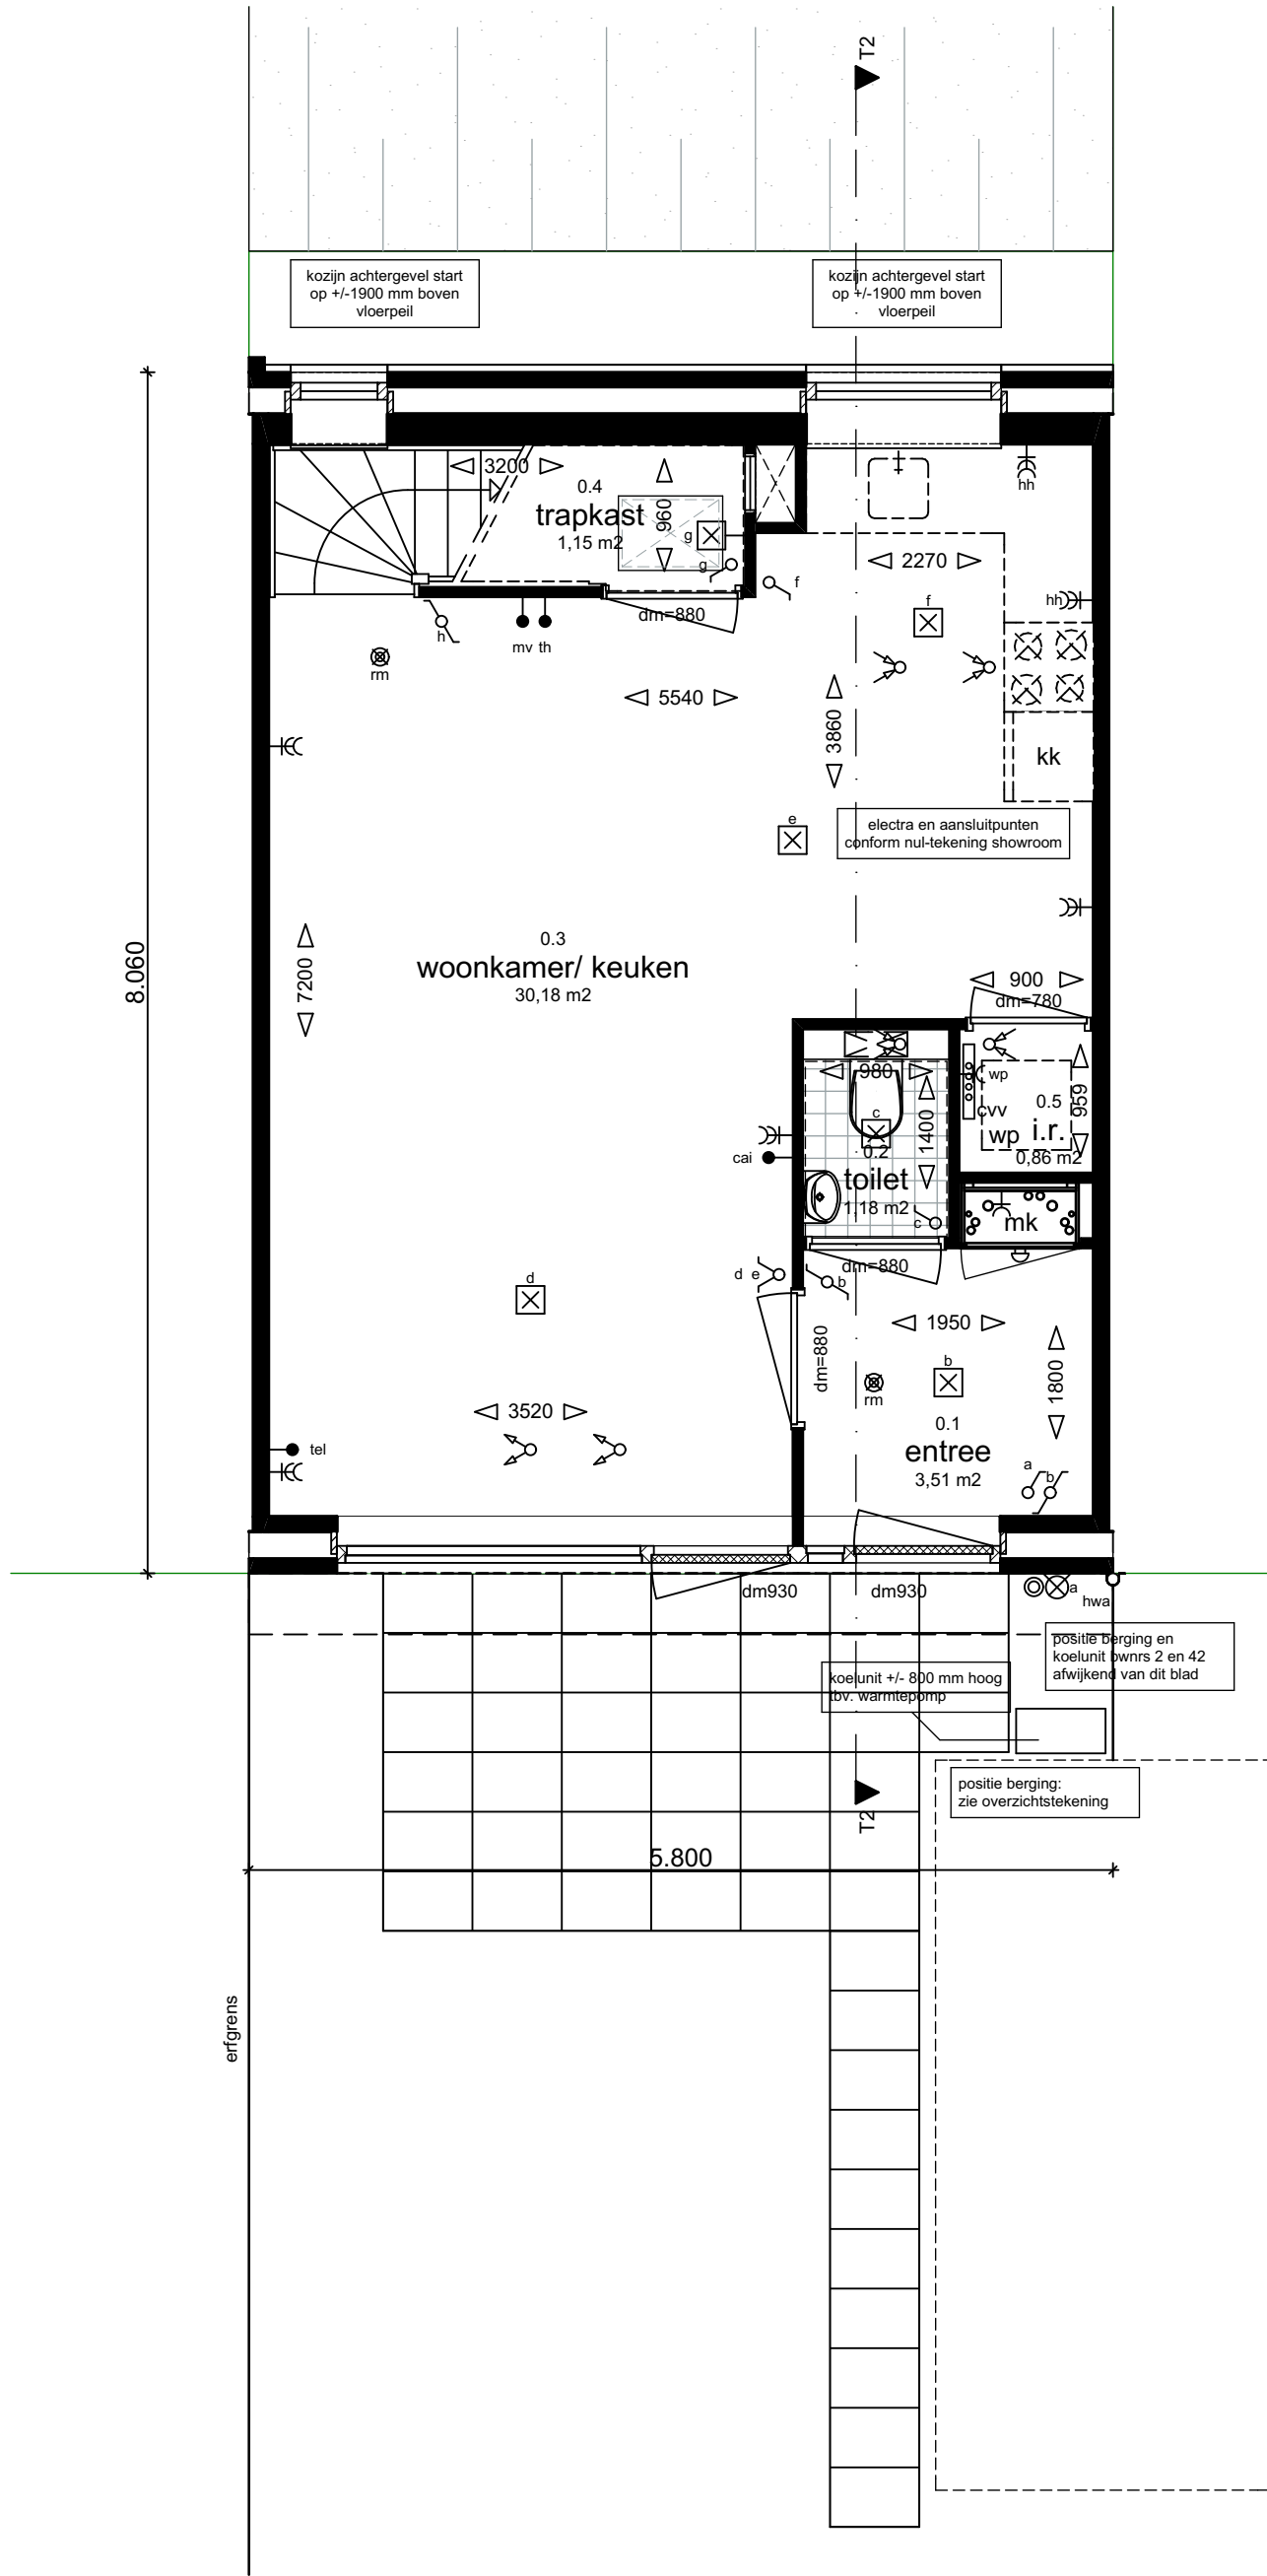

Begane grond

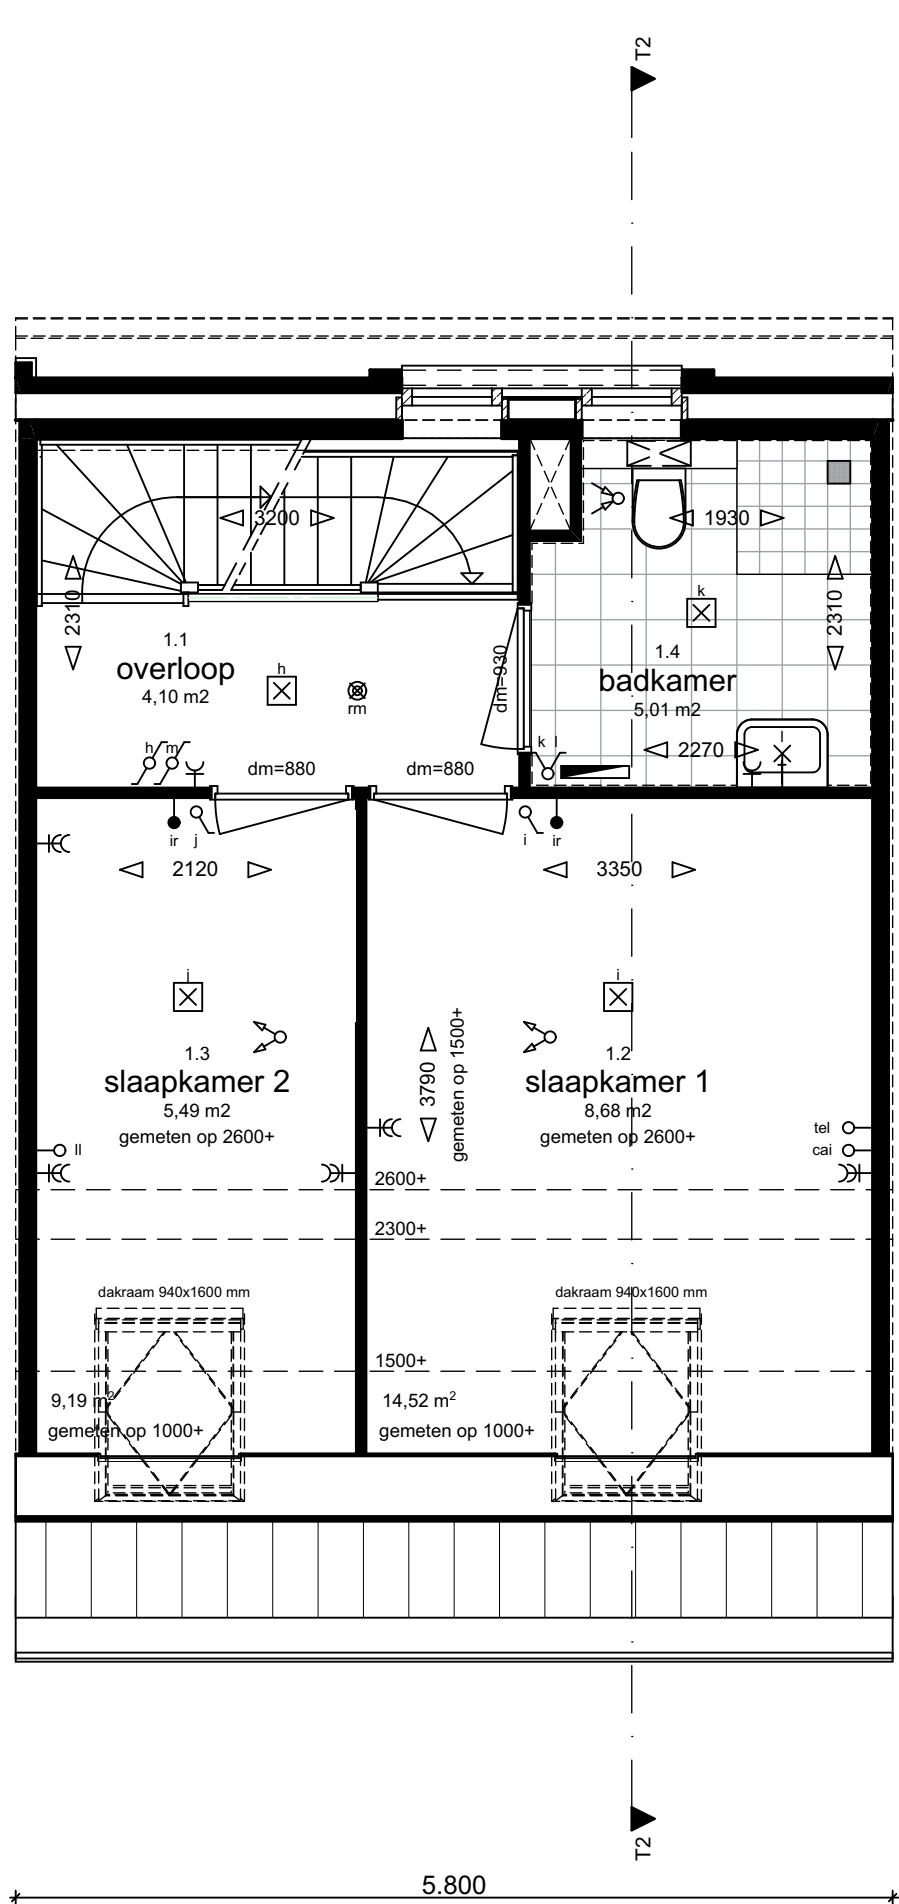

1e verdieping

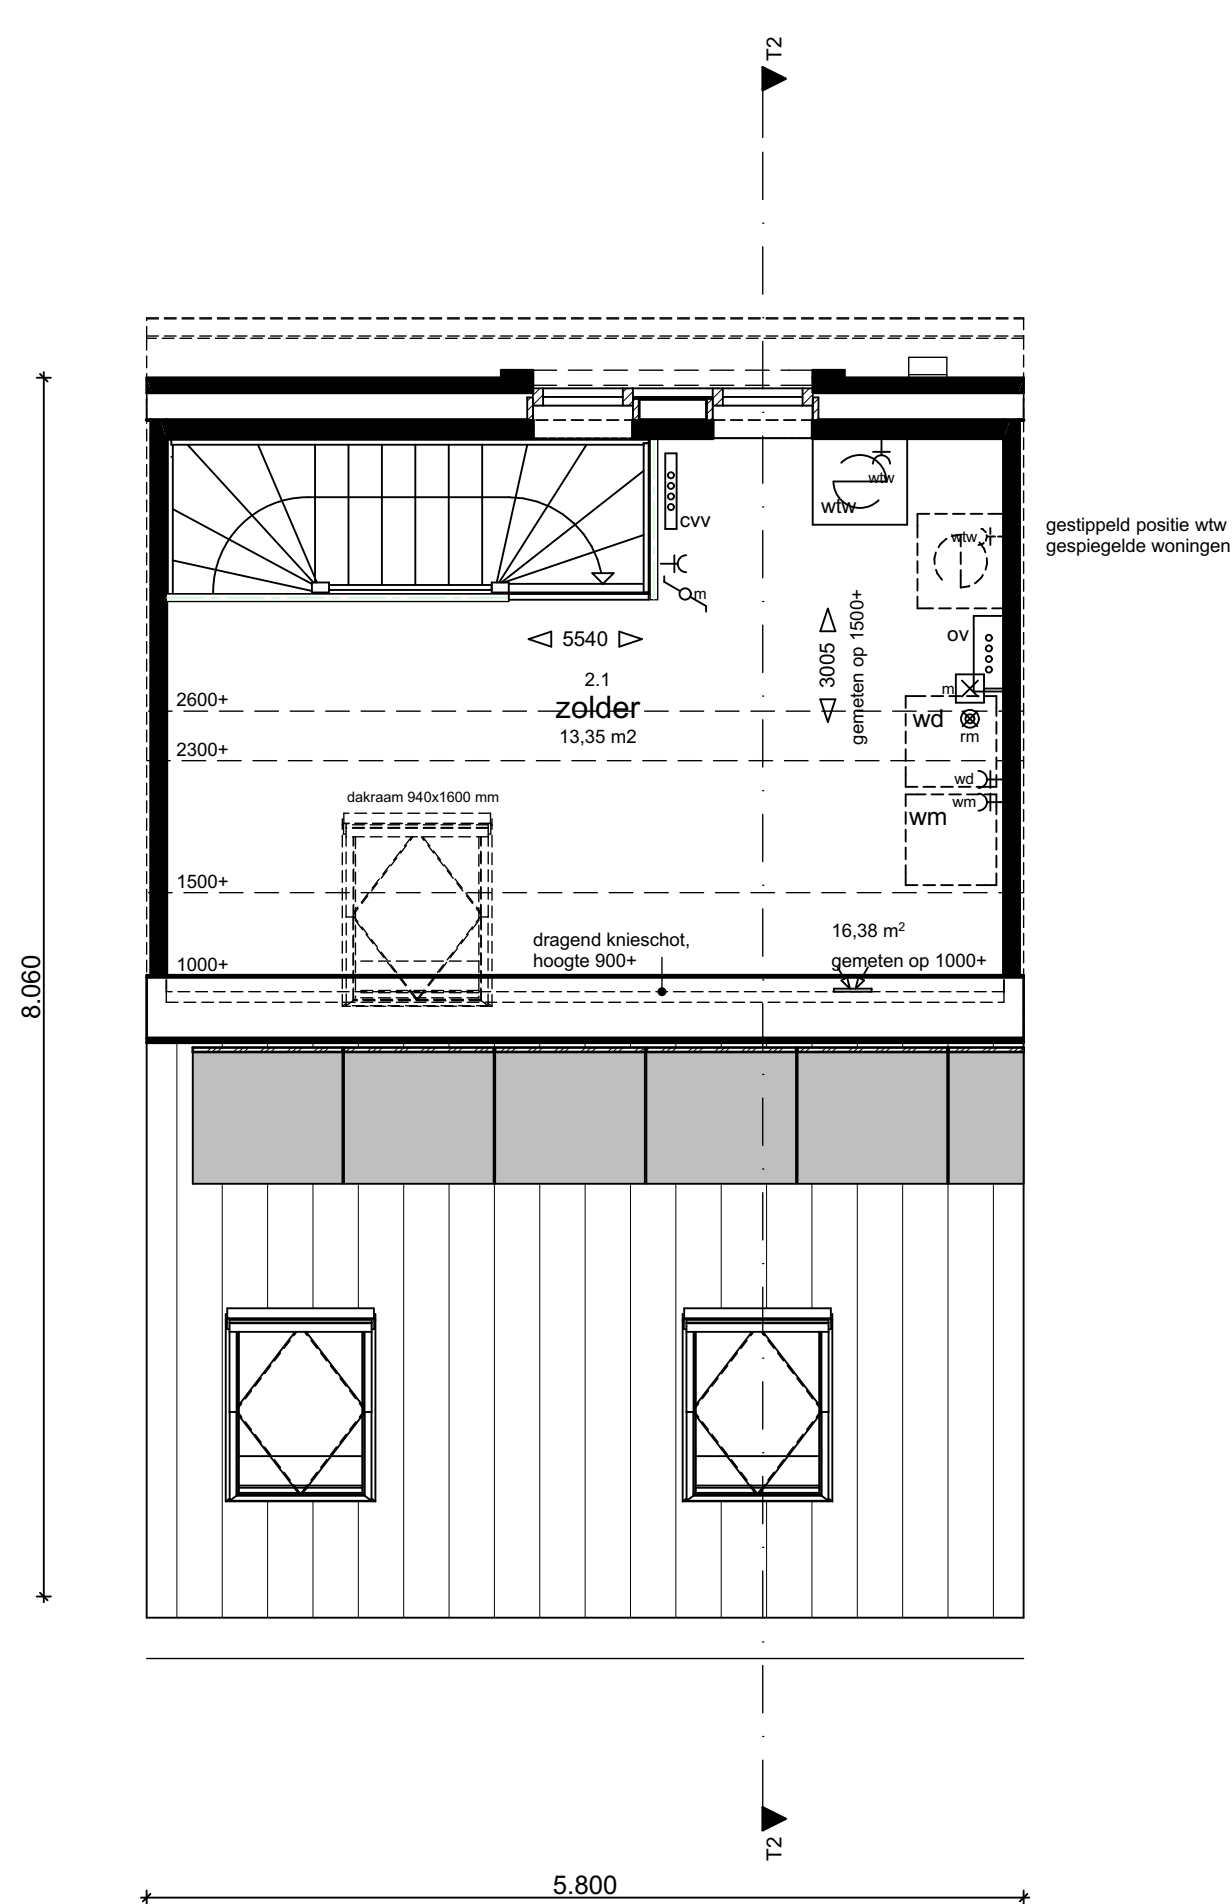

2e verdieping

berging: bwnr 42 afwijkende berging!


Type T2 tussenwoning

getekend: bwnr 22, 24, 28, 30, 34, 38, 40 en 42
gespiegeld: bwnr 23, 25, 29, 33, 35, 39 en 41

kroon & de koning




Project	: Duurzame woningen Tonica en Largo : Baanhoek West, Sliedrecht	Werknummer	: 1513
Opdrachtgever	: Kroon & De Koning : Zwijndrecht	Schaal	: 1:50/100
Datum	: 16-03-2016	Fase	: Verkoop
		Onderdeel	: plattegronden gevels doorsnede
		Tekeningnummer	: VK - T2-pgd

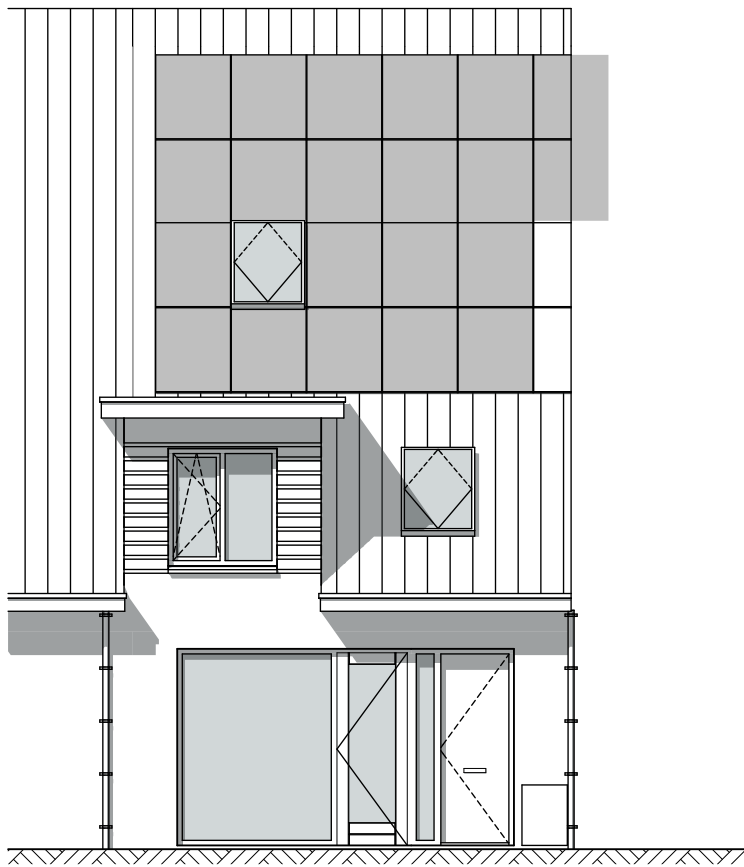

Voorgevel




Achtergevel

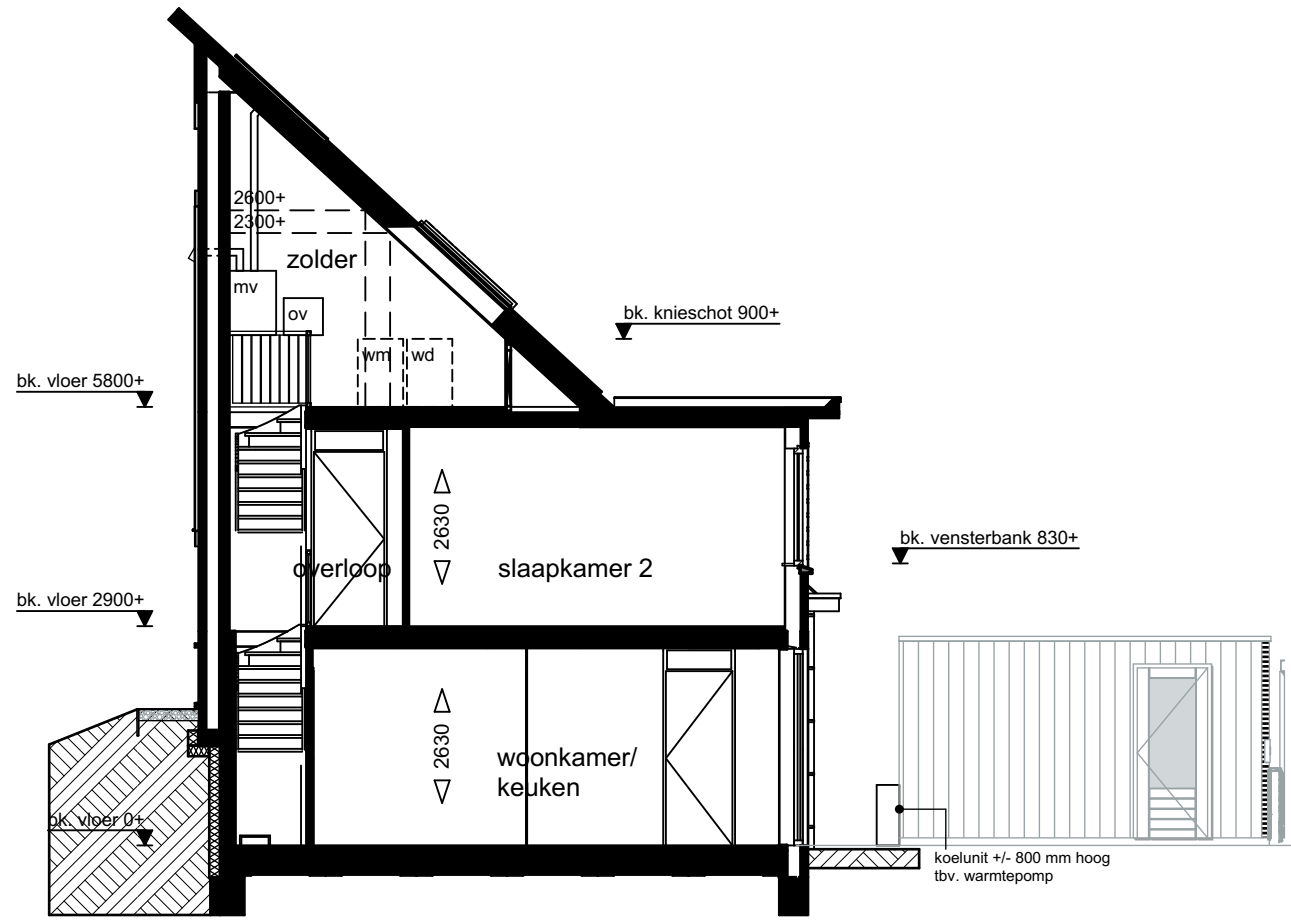


Doorsnede T3-T3


Renvooi: elektra conform NEN 1010			
	plafondlichtpunt		schel
	wandlichtpunt		deurbel
	wandlichtpunt met armatuur		hsh aansluitpunt huishoudelijk
	enkelpolige schakelaar		cv aansluitpunt cv-ketel
	wisselschakelaar		wm aansluitpunt wasmachine
	meerpole schakelaar		wd aansluitpunt wasdroger
	enkele wandcontactdoos met randaarde		wtw aansluitpunt mechanische ventilatie
	dubbele wandcontactdoos met randaarde		wp aansluitpunt warmtepomp
	hoofdbedienings-unit ventilatiesysteem		ir individuele regeling thermostat
	kamerthermostaat		afzuigpunt mv op plafond
	telecommunicatie		inblaaspunt mv op wand
	centraal antennesysteem		rookmelder aangesloten op lichtnet met backup batterij conform NEN Z555
	telecommunicatie, loze leiding		
	centraal antennesysteem, loze leiding		
	loze leiding		
Renvooi: algemeen			
	meterkast		dm880 deurmaat
	plaatsingsruimte koelkast		hwa hemelwaterafvoer
	plaatsingsruimte wasmachine		zbl binnendeur zonder bovenlicht
	plaatsingsruimte wasdroger		ov omvormer zonnepanelen
	mechanische ventilatie		gearceerde panelen behorend bij getekende woning
	centrale verwarming + warmwater		badkamerradiator
	cv-verdelers		
	standleiding		
	kruipluik		
	installatieruimte		

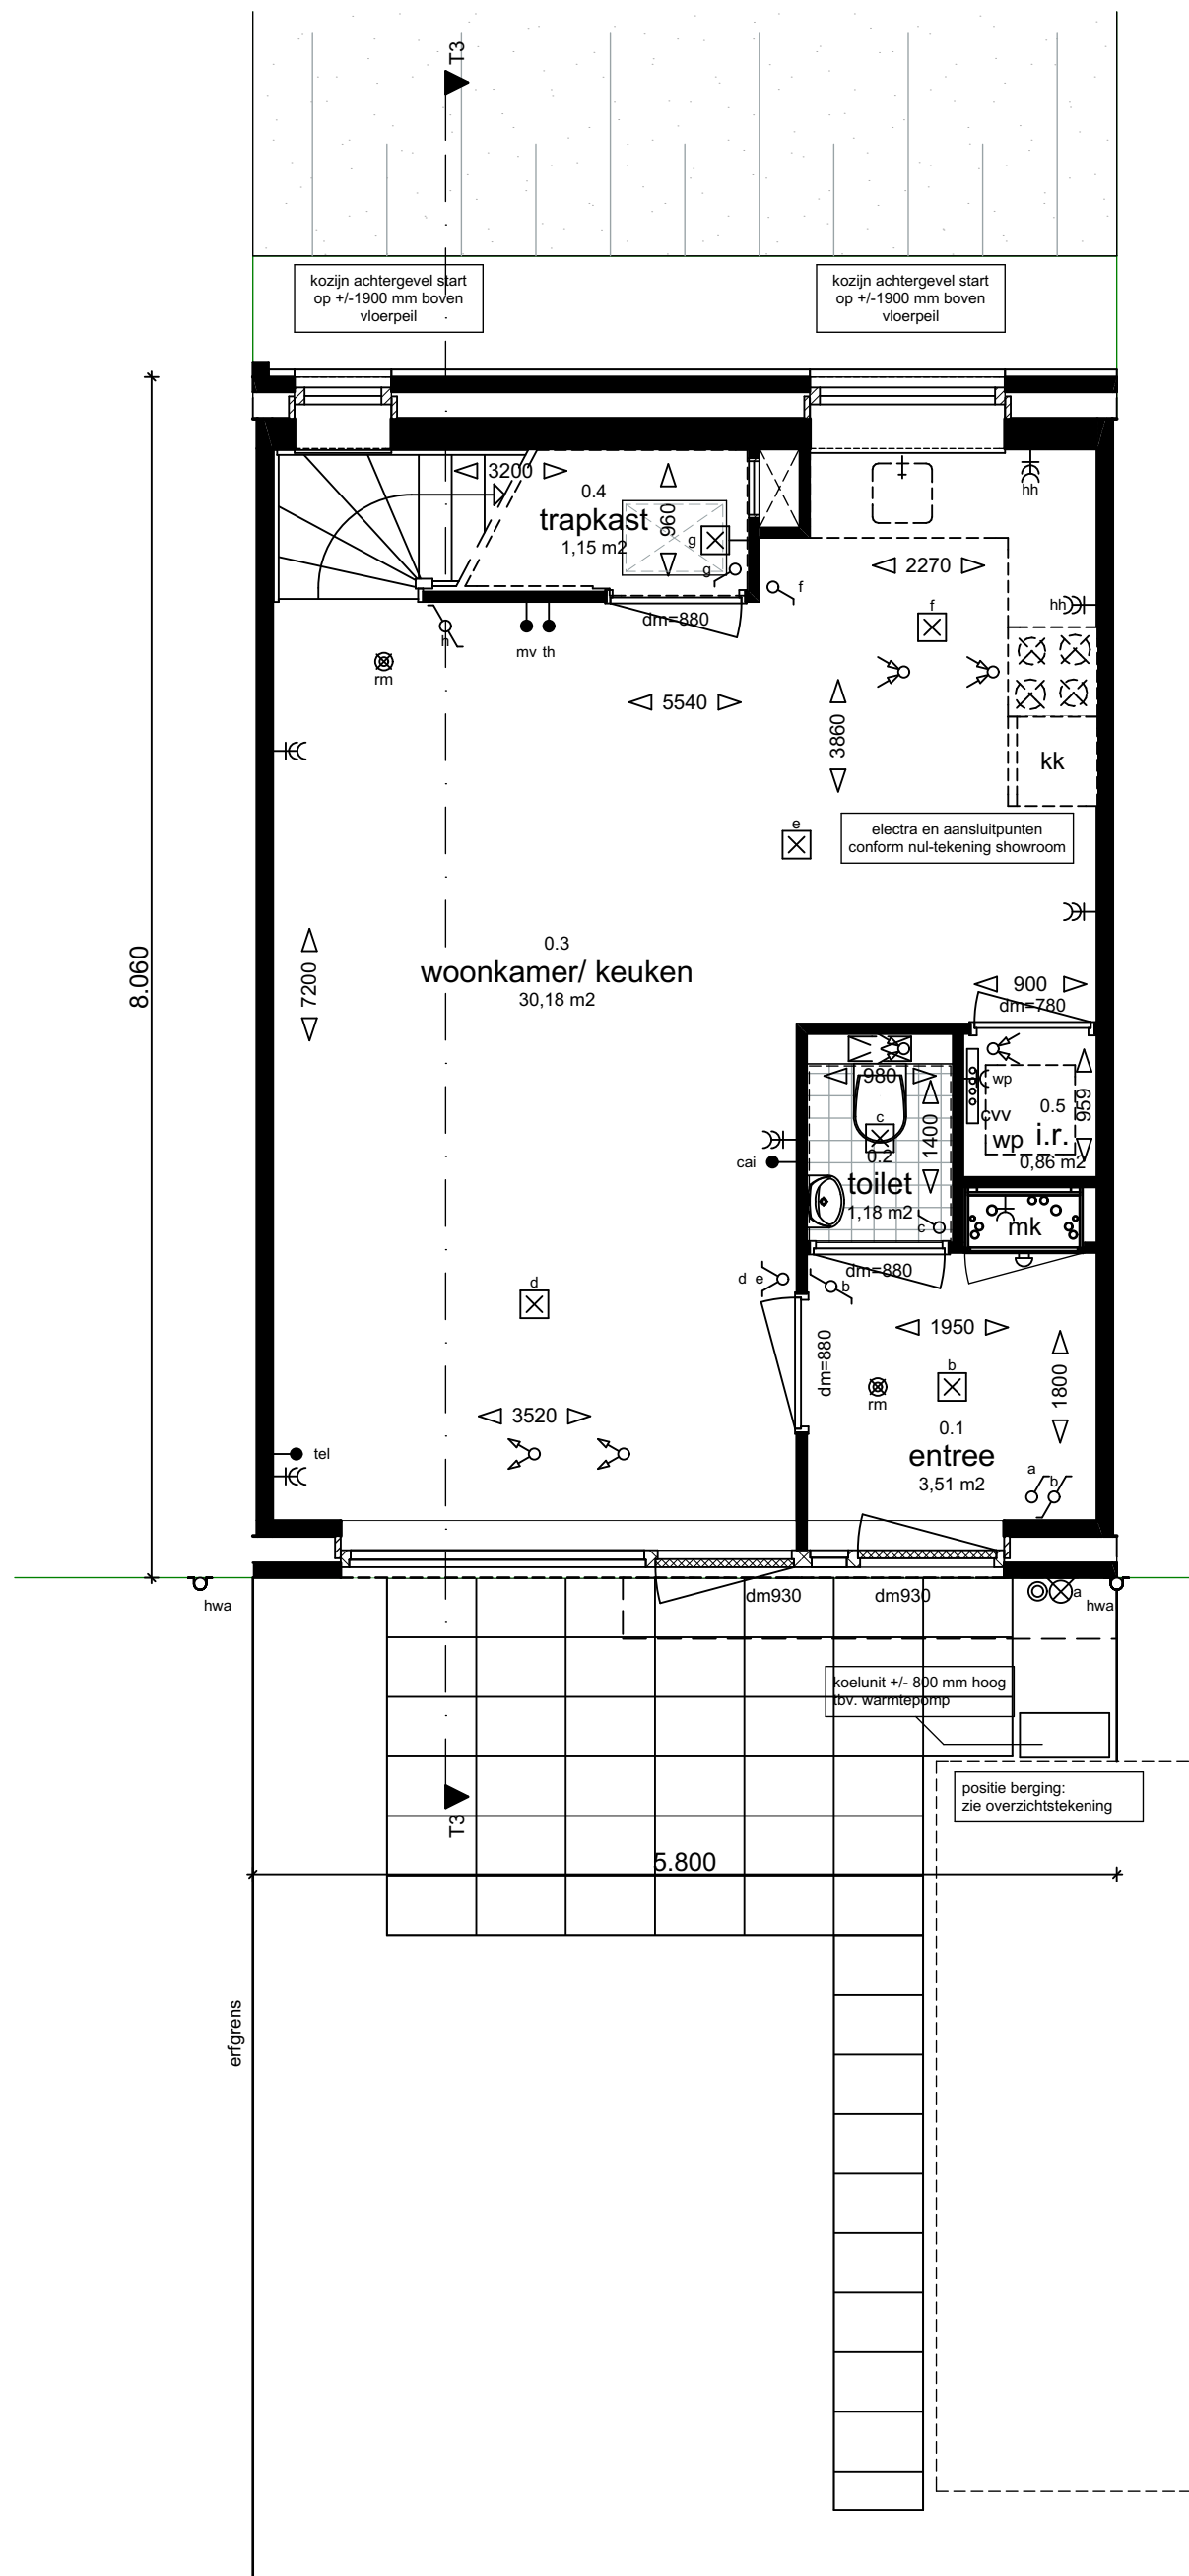

Begane grond

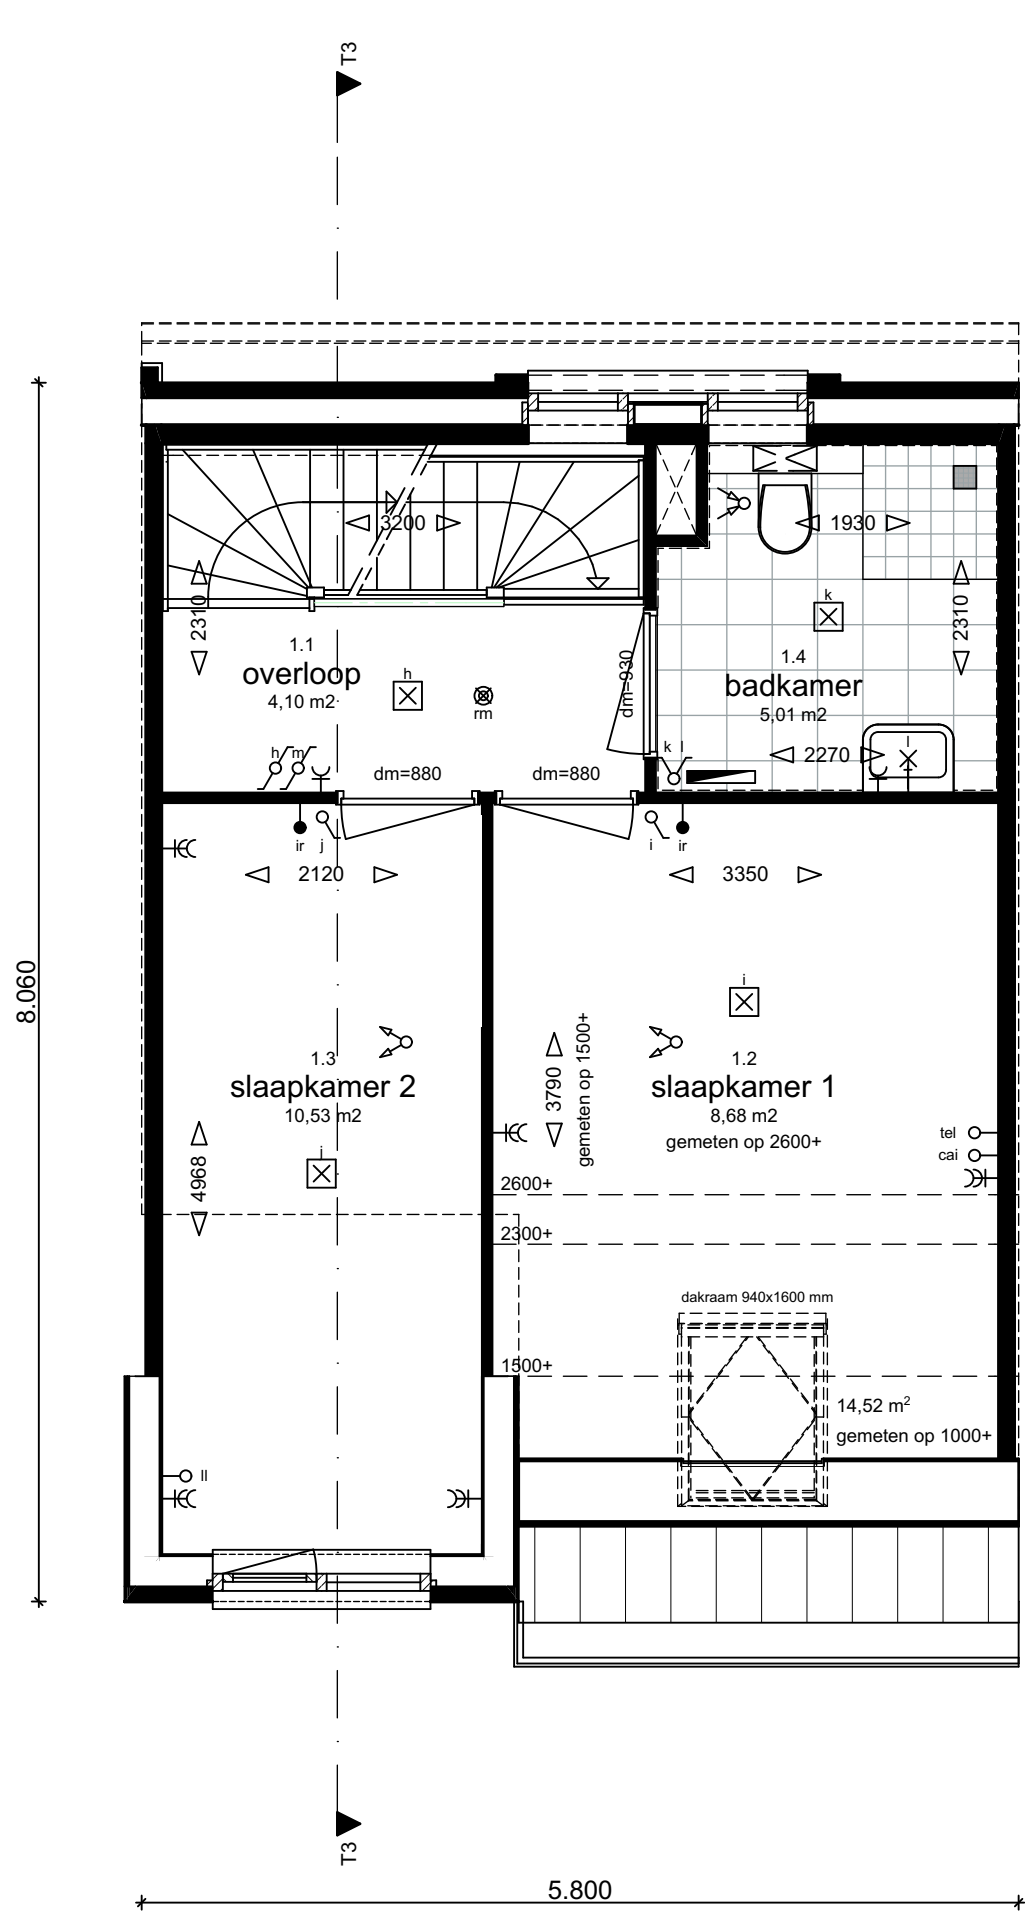

1e verdieping

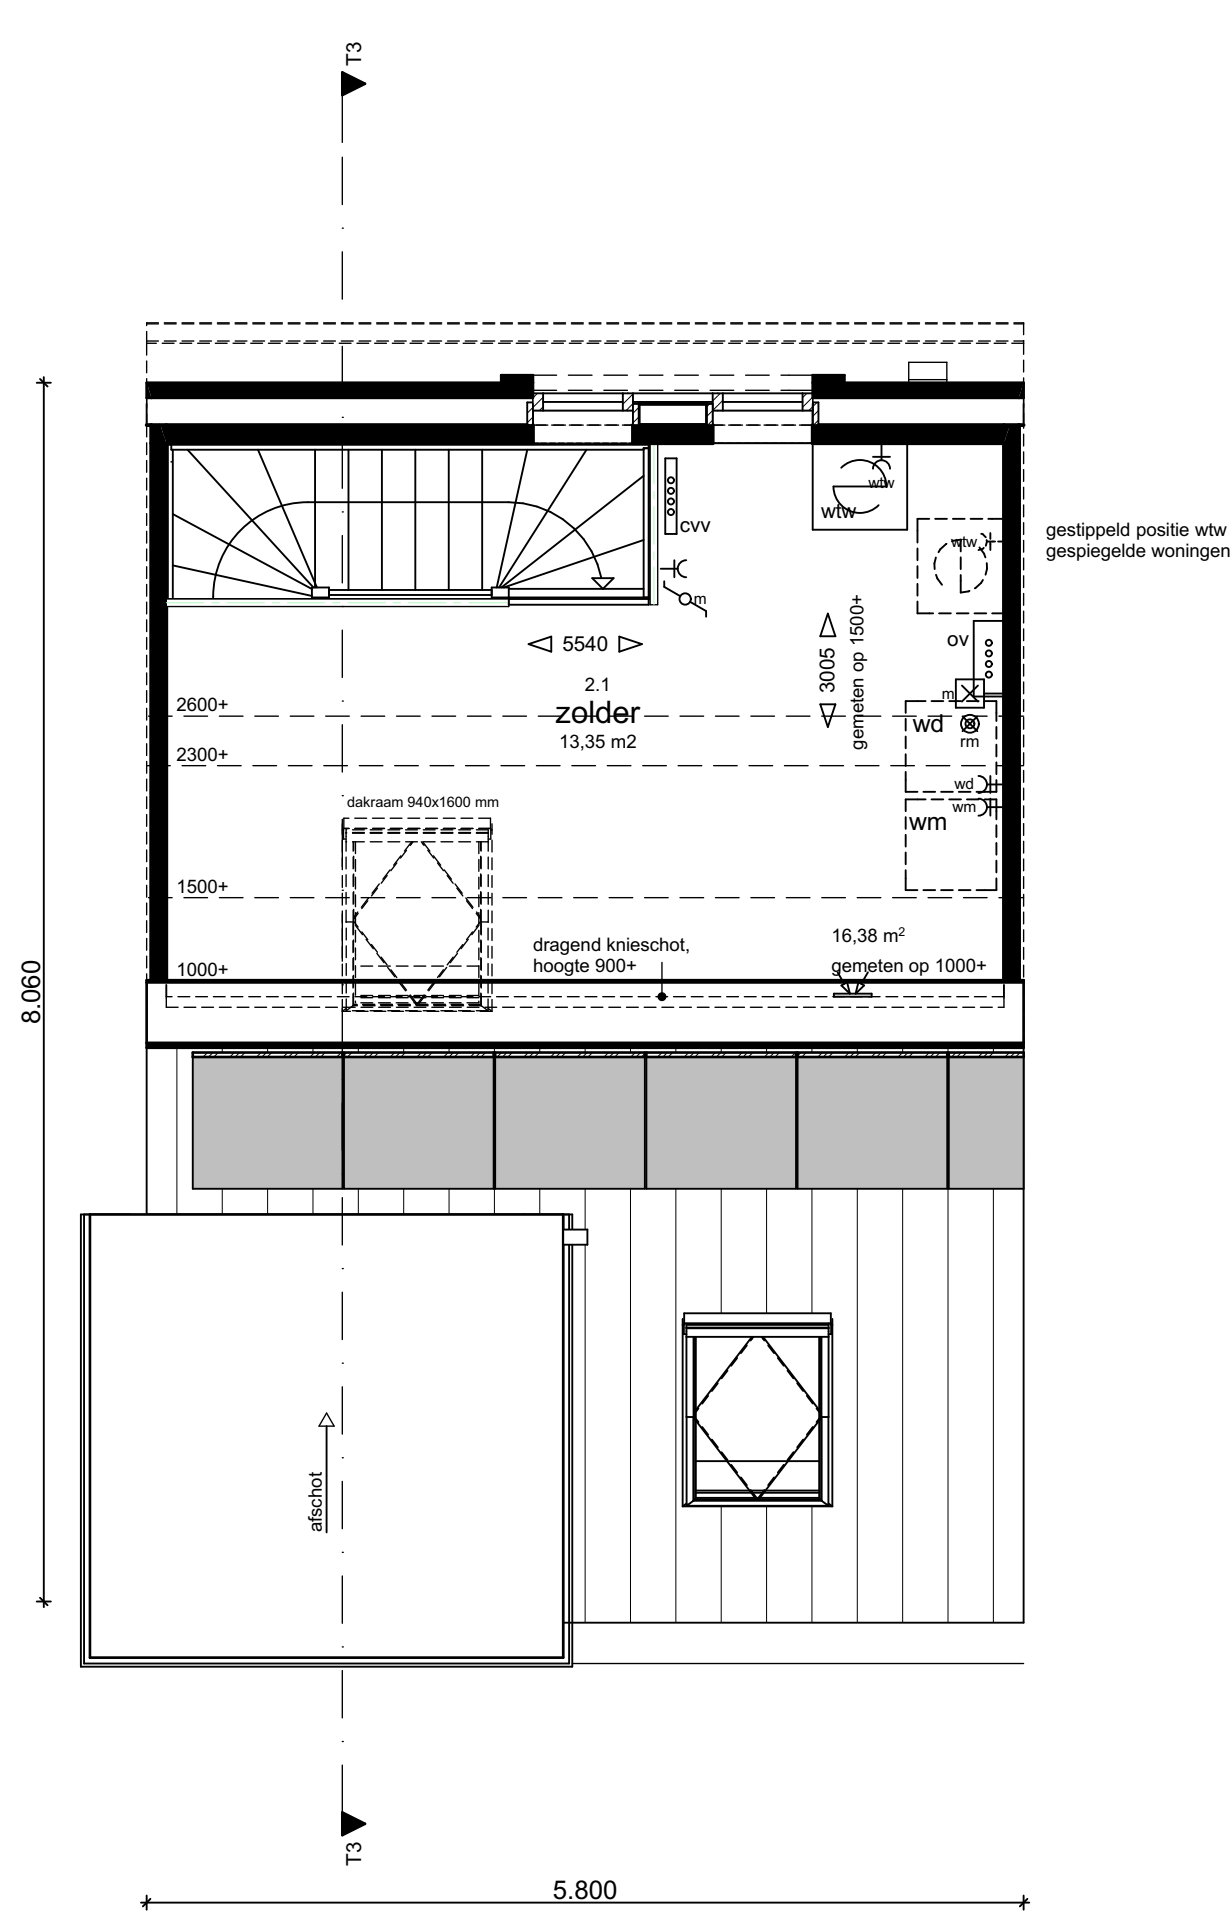

2e verdieping


Type T3 tussenwoning

getekend: bwnr 26 en 36
gespiegeld: bwnr 27 en 37

kroon & de koning




Project	: Duurzame woningen Tonica en Largo : Baanhoek West, Sliedrecht	Werknummer	: 1513
Opdrachtgever	: Kroon & De Koning : Zwijndrecht	Schaal	: 1:50/100
Datum	: 16-03-2016	Fase	: Verkoop
		Onderdeel	: plattegronden gevels doorsnede
		Tekeningnummer	: VK - T3-pgd

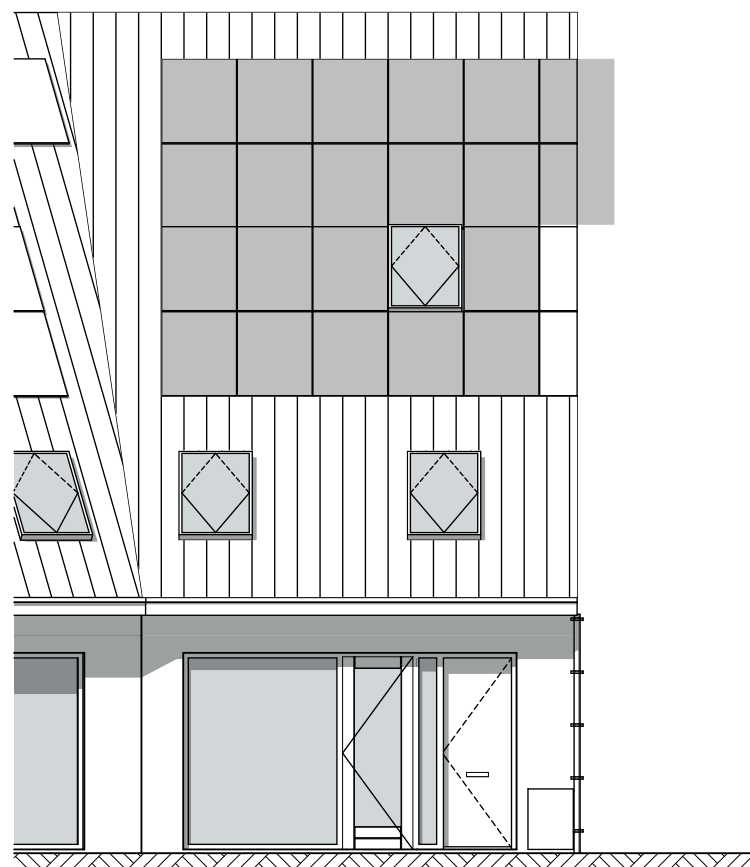

Voorgevel



Achtergevel

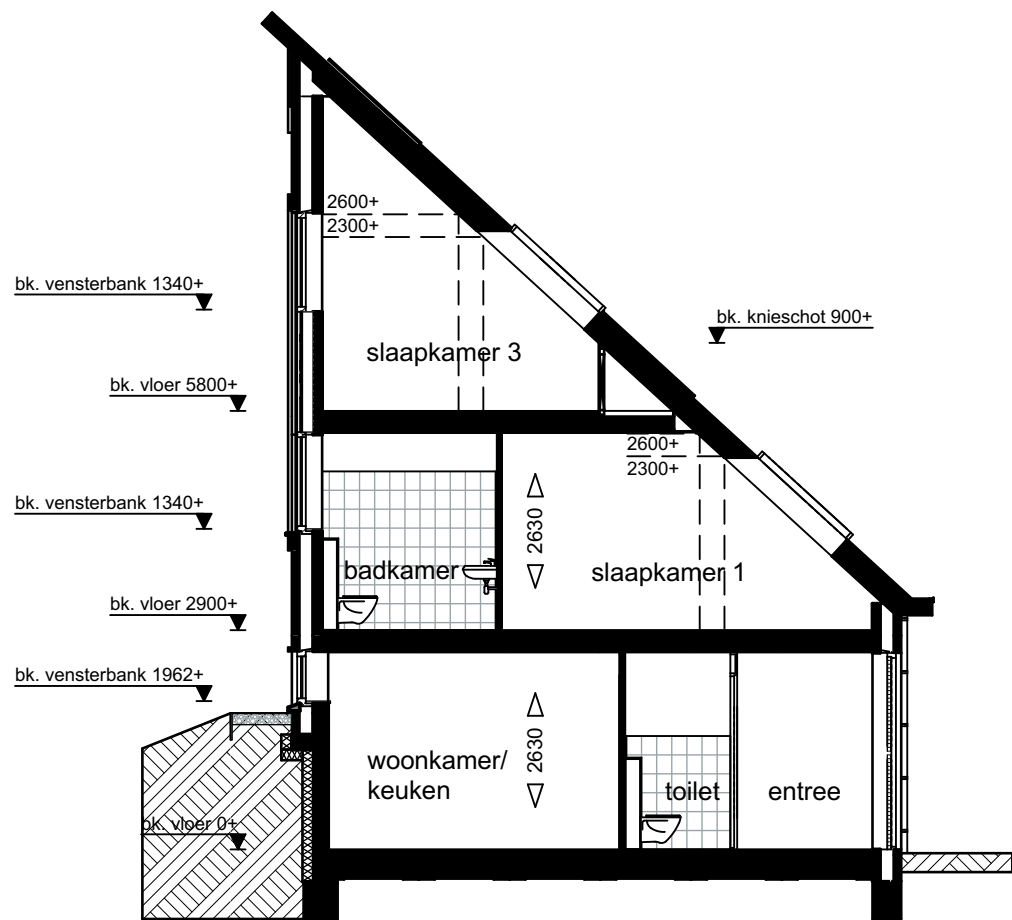


Doorsnede T4-T4

Renvooi: elektra conform NEN 1010


	plafondlichtpunt		schel
	wandlichtpunt		deurbel
	wandlichtpunt met armatuur		nh aansluitpunt huishoudelijk
	enkelpolige schakelaar		cv aansluitpunt cv-ketel
	wisselschakelaar		wm aansluitpunt wasmachine
	meerpole schakelaar		wd aansluitpunt wasdroger
	enkele wandcontactdoos met randaarde		wtw aansluitpunt mechanische ventilatie
	dubbele wandcontactdoos met randaarde		wp aansluitpunt warmtepomp
	hoofdbedienings-unit ventilatiesysteem		ir individuele regeling thermostaat
	kamerthermostaat		afzuigpunt mv op plafond
	telecommunicatie		inblaaspunt mv op wand
	centraal antennesysteem		rookmelder aangesloten op lichtnet met backup batterij conform NEN Z555
	telecommunicatie, loze leiding		
	centraal antennesysteem, loze leiding		
	loze leiding		

Renvooi: algemeen


mk	meterkast	dm880	deurmaat
kk	plaatsingsruimte koelkast	hwa	hemelwaterafvoer
wm	plaatsingsruimte wasmachine	zbl	binnendeur zonder bovenlicht
wd	plaatsingsruimte wasdroger	ov	omvormer zonnepanelen
mv	mechanische ventilatie		gearceerde panelen behorend bij getekende woning
cv+ww	centrale verwarming + warmwater		badkamerradiator
cvv	cv-verdelers		
st.l.	standleiding		
kr.l.	kruipluik		
i.r.	installatieruimte		

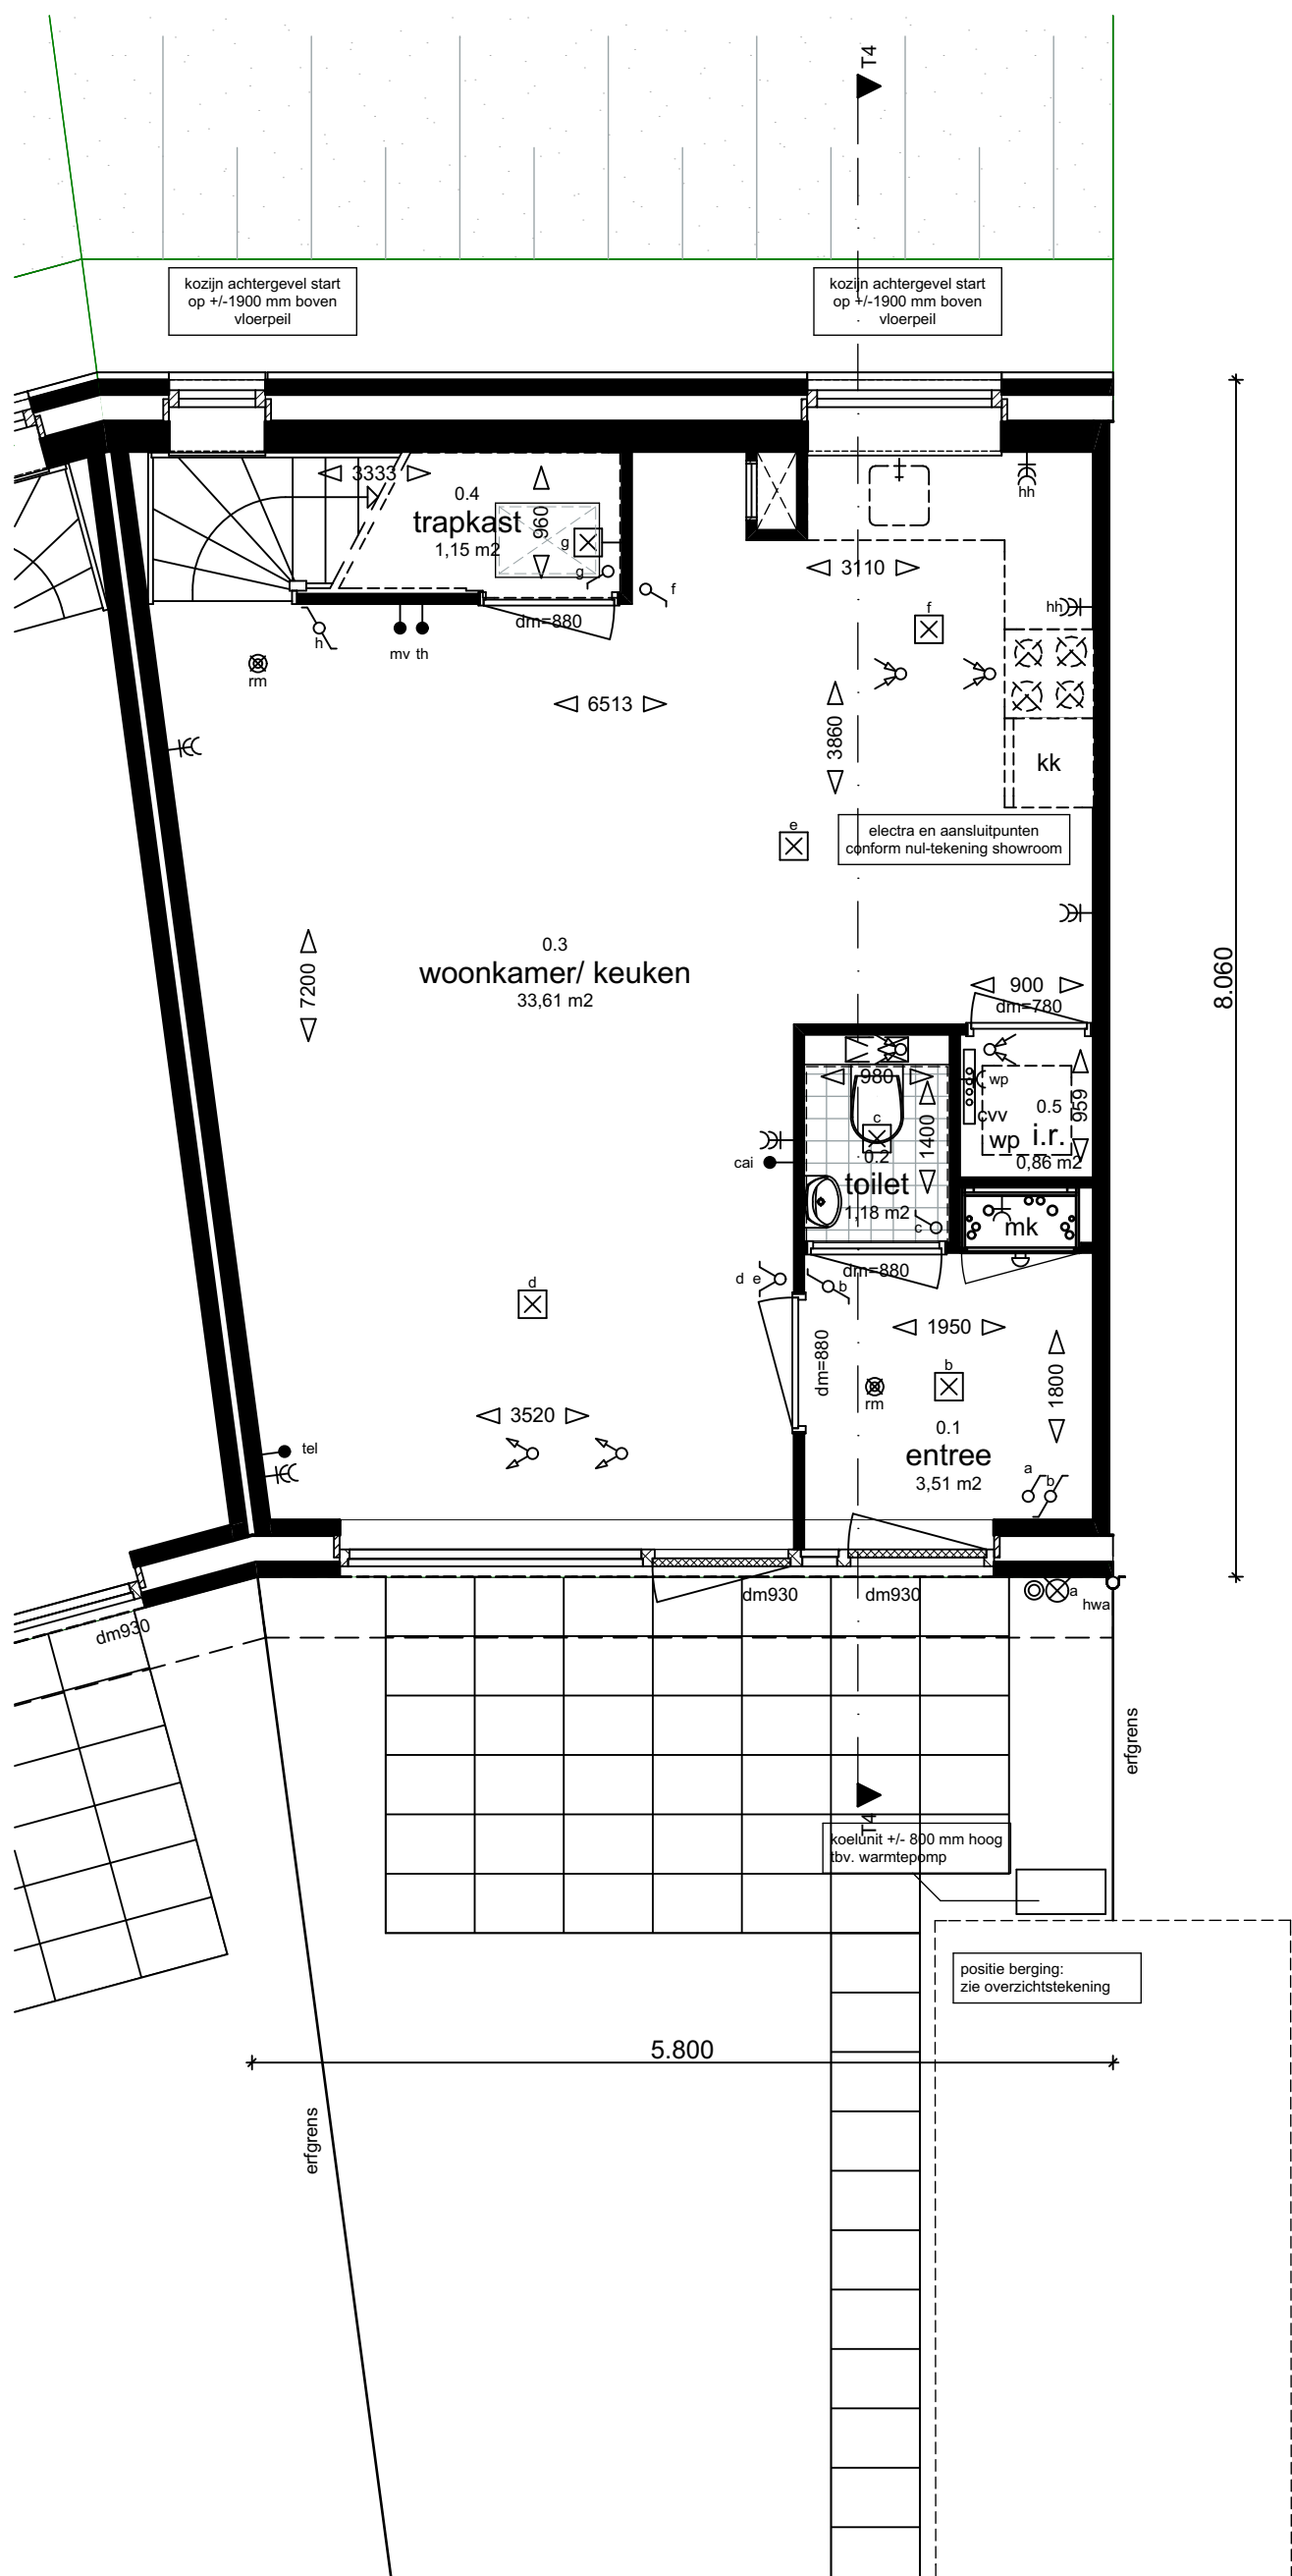

Begane grond

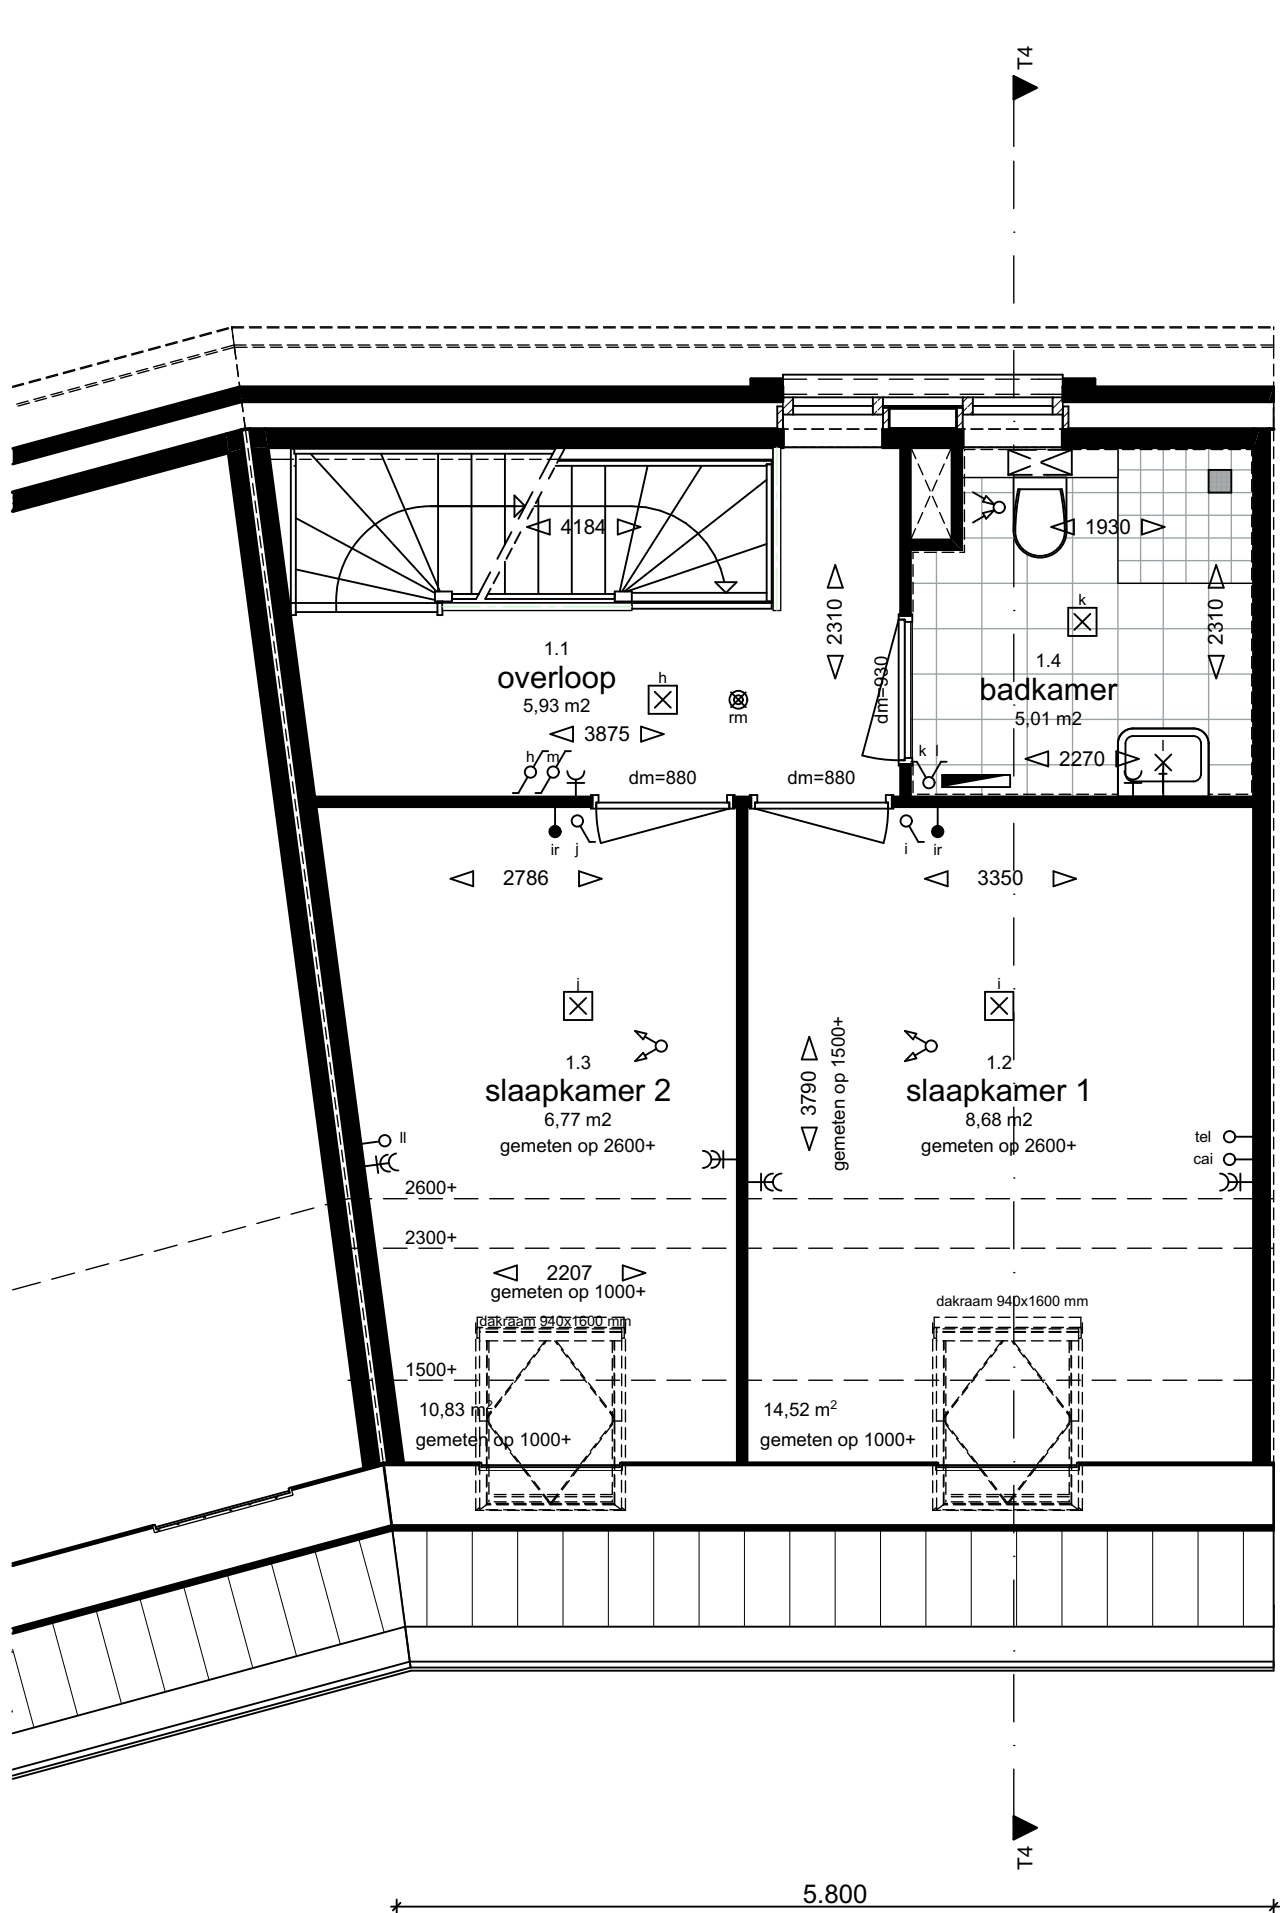

1e verdieping

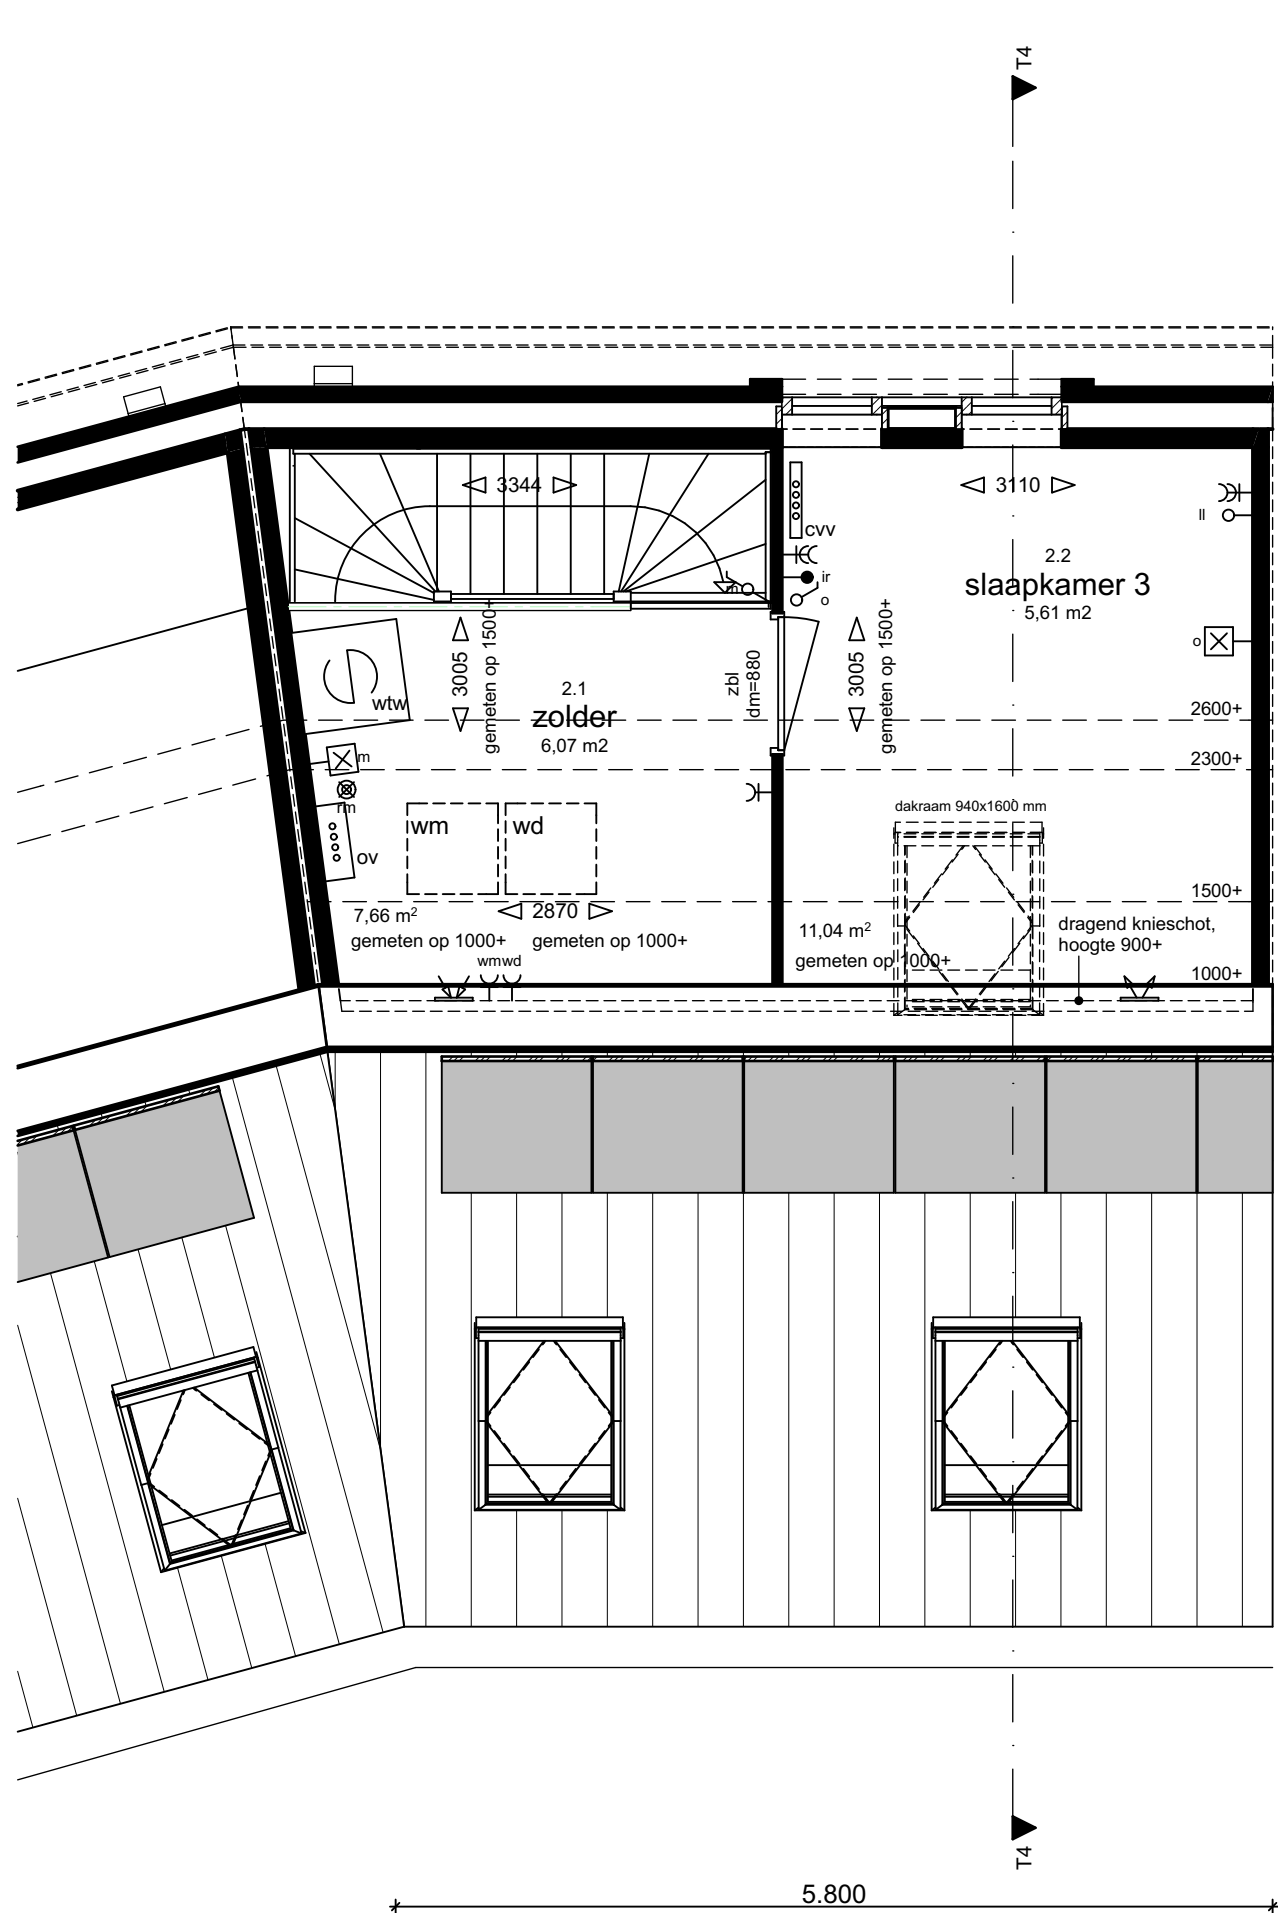

2e verdieping


Type T4
tussenwoning

getekend: bwnr 32
gespiegeld: bwnr 31

kroon & de koning




Project	: Duurzame woningen Tonica en Largo : Baanhoek West, Sliedrecht	Werknummer	: 1513
Opdrachtgever	: Kroon & De Koning : Zwijndrecht	Schaal	: 1:50/100
Datum	: 16-03-2016	Fase	: Verkoop
		Onderdeel	: plattegronden gevels doorsnede
		Tekeningnummer	: VK - T4-pgd

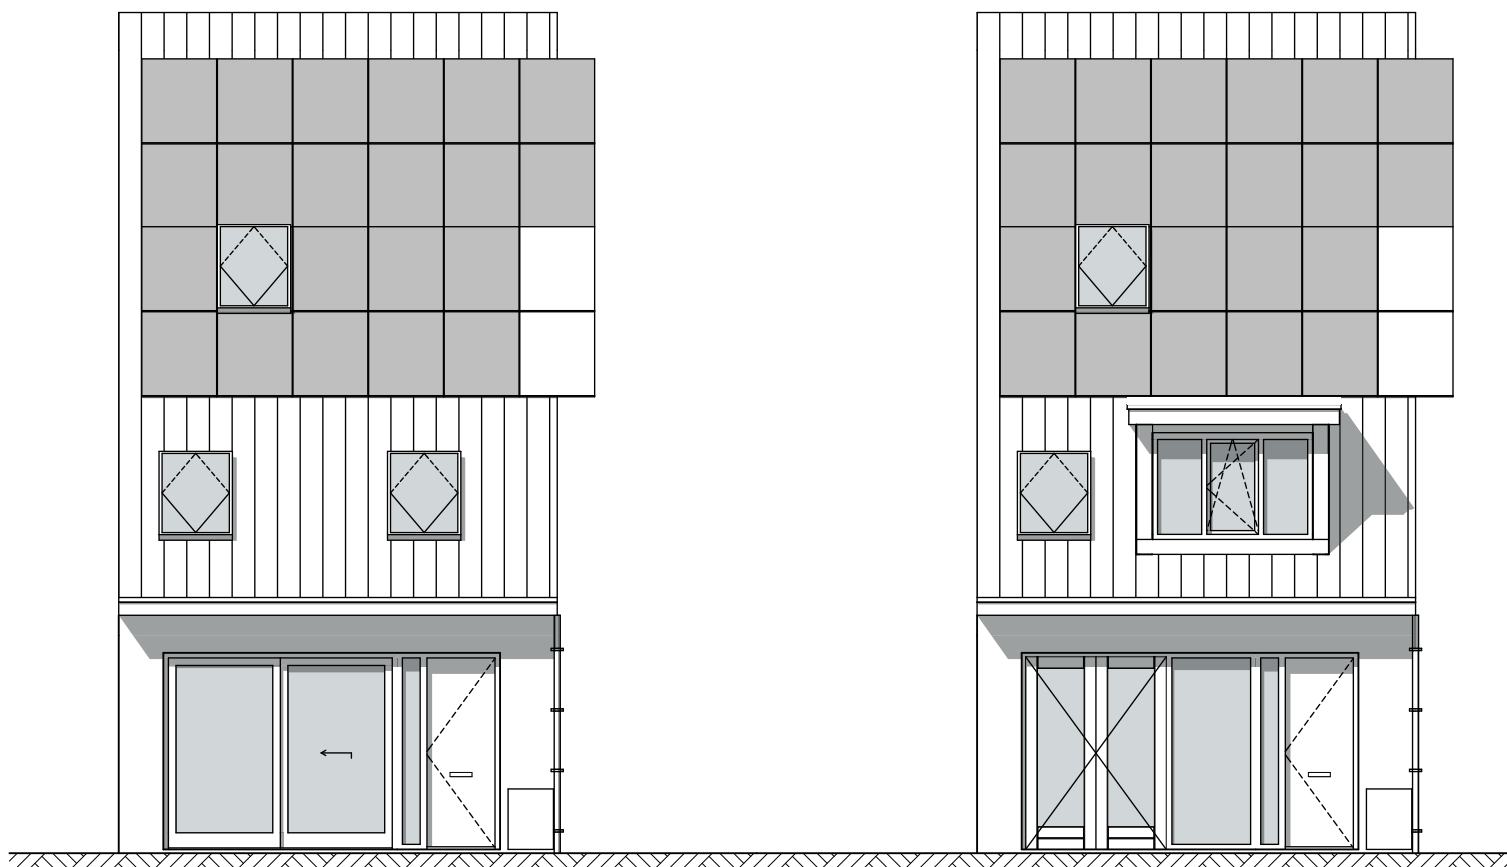


Voorgevel Tonica

optie schuifpui begane grond
optie pui met dubbele deur begane grond
optie dakkapel alleen mogelijk bij woningtype T2, T4

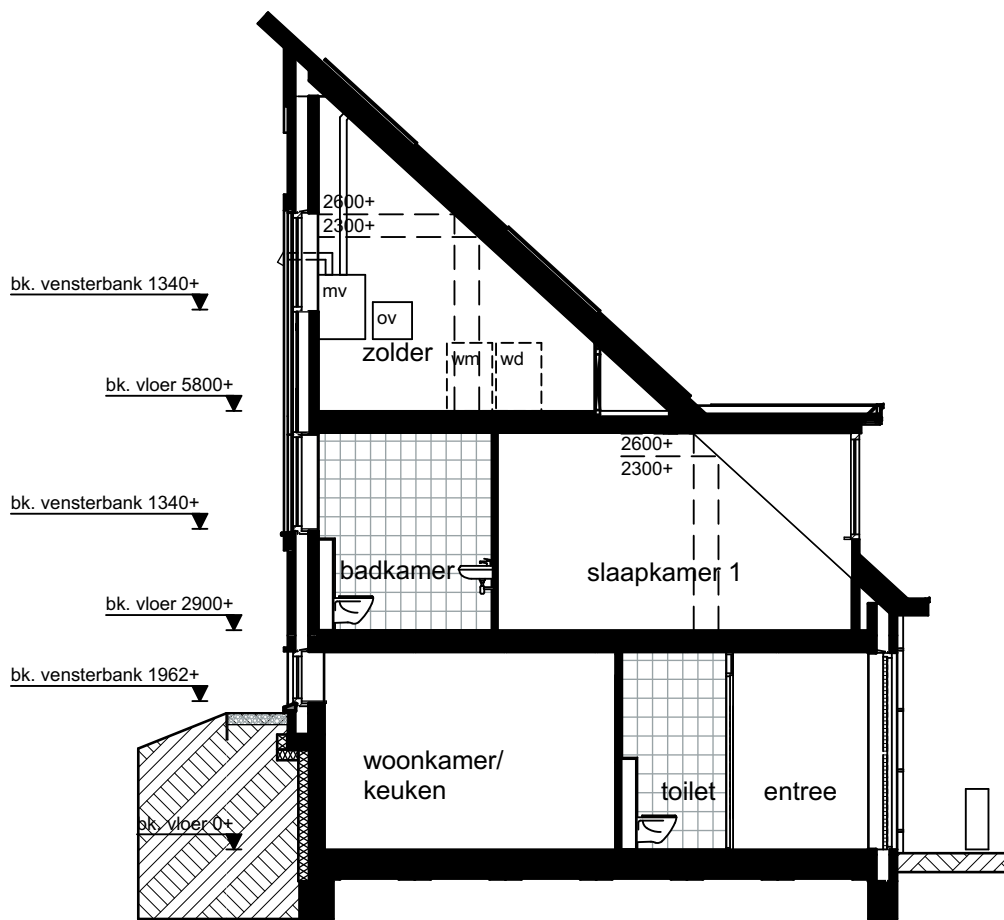


Doorsnede T2-T2

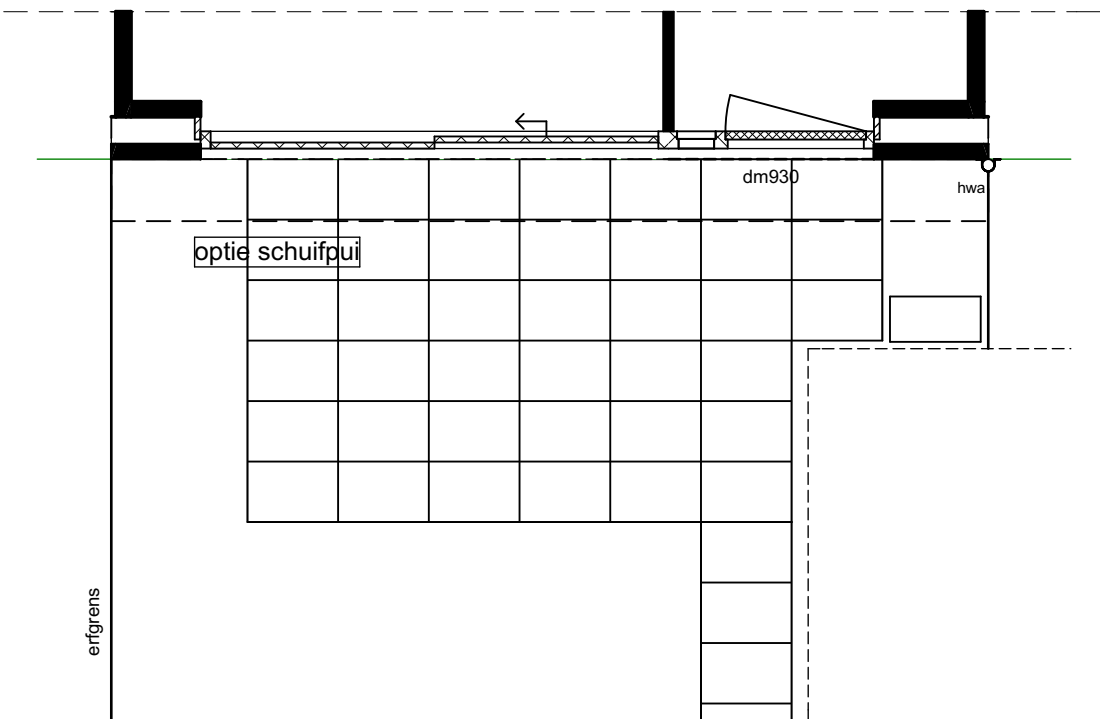


Begane grond

optie schuifpui begane grond

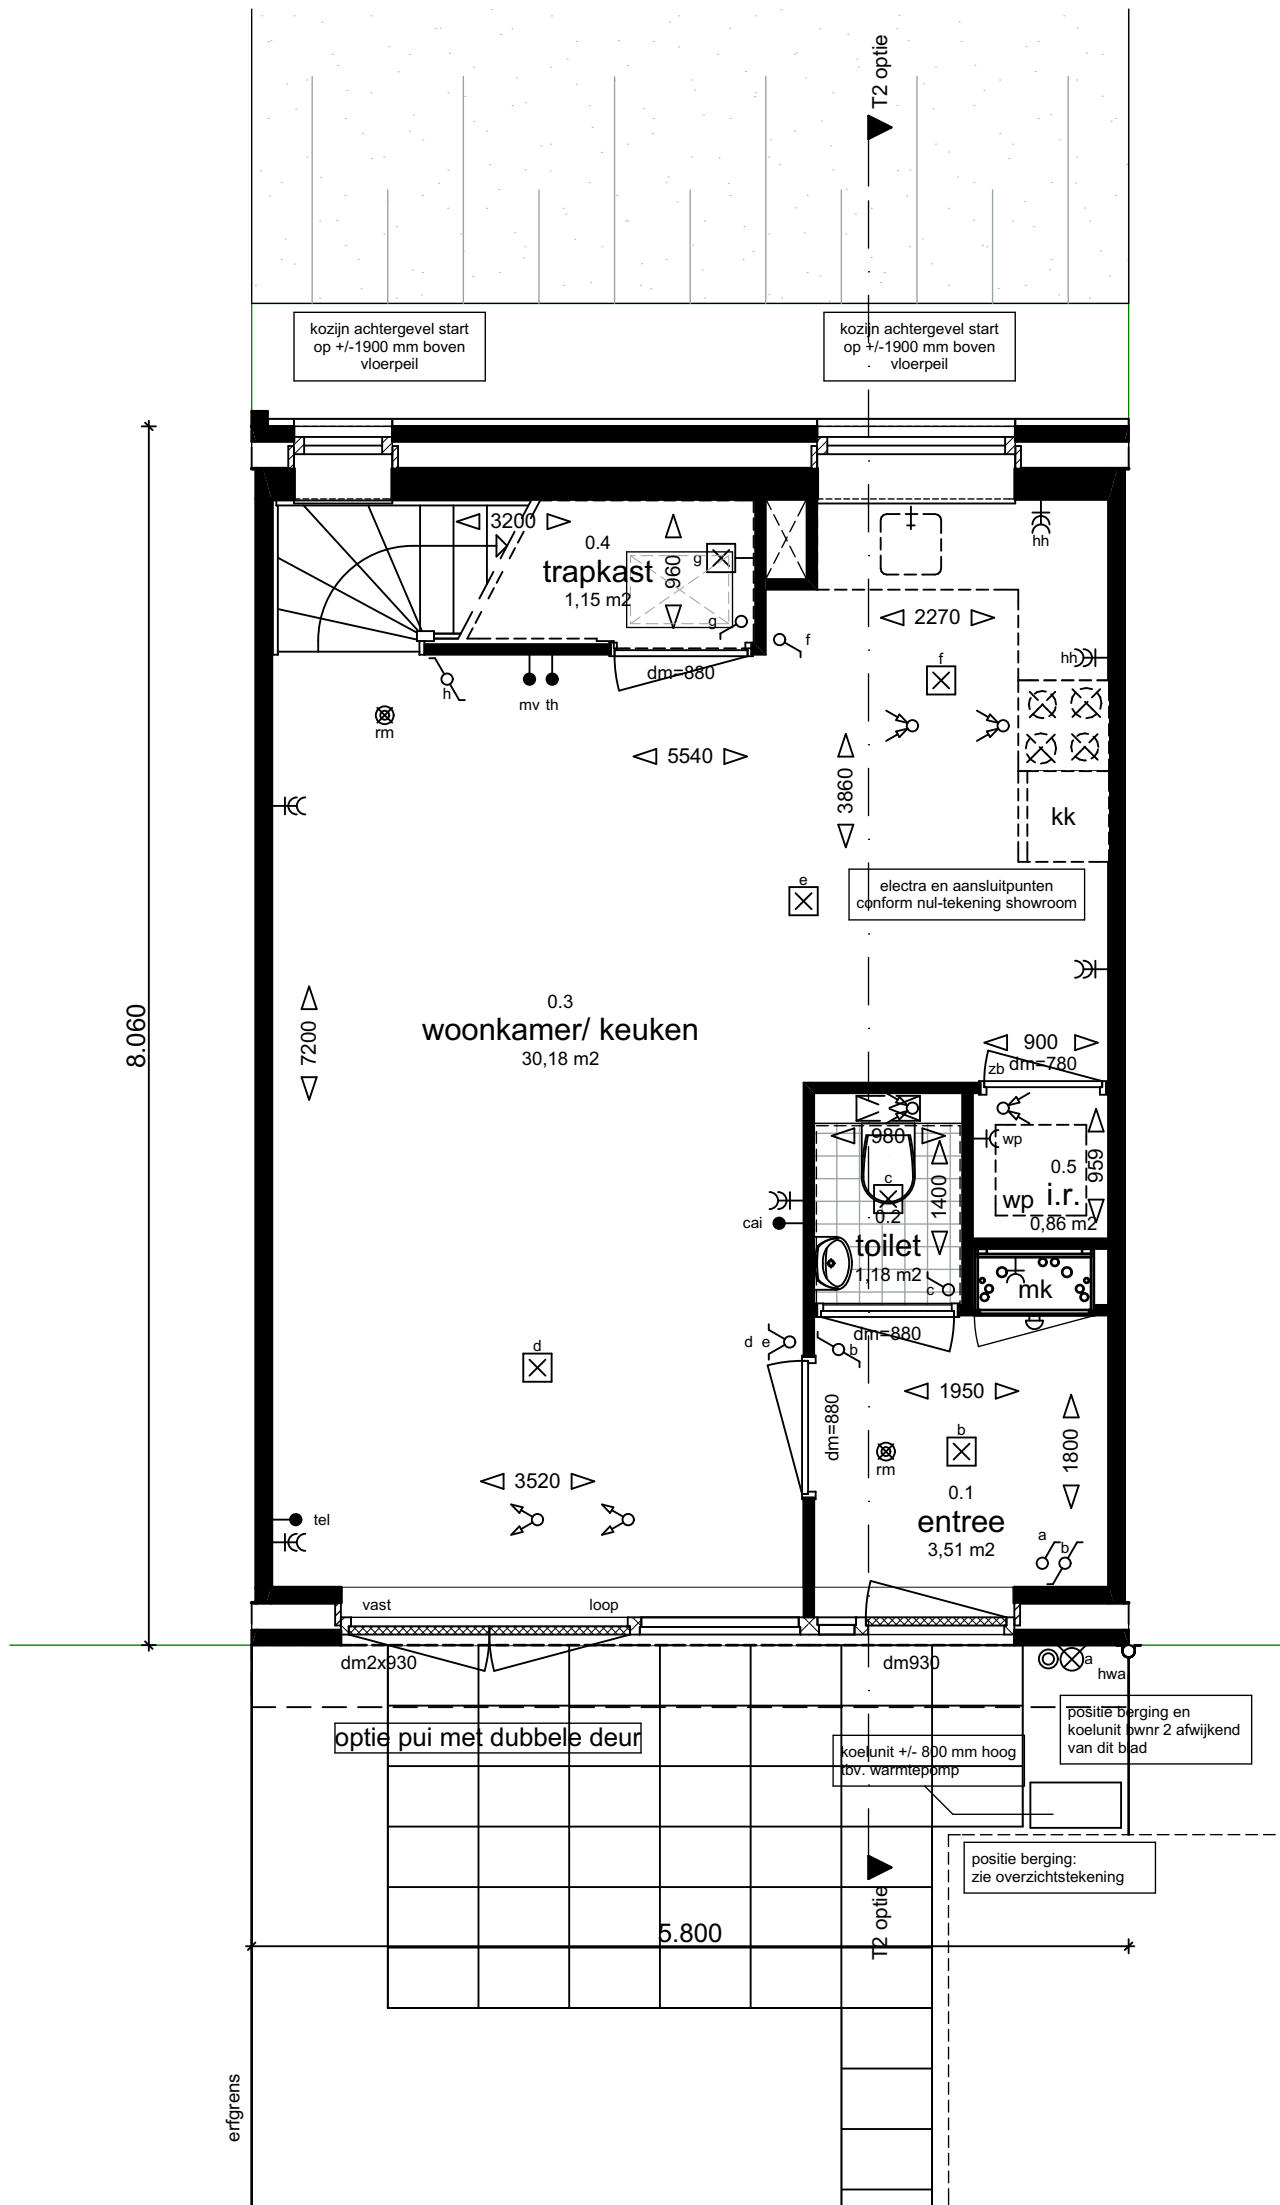

Begane grond

optie pui met dubbele deur begane grond

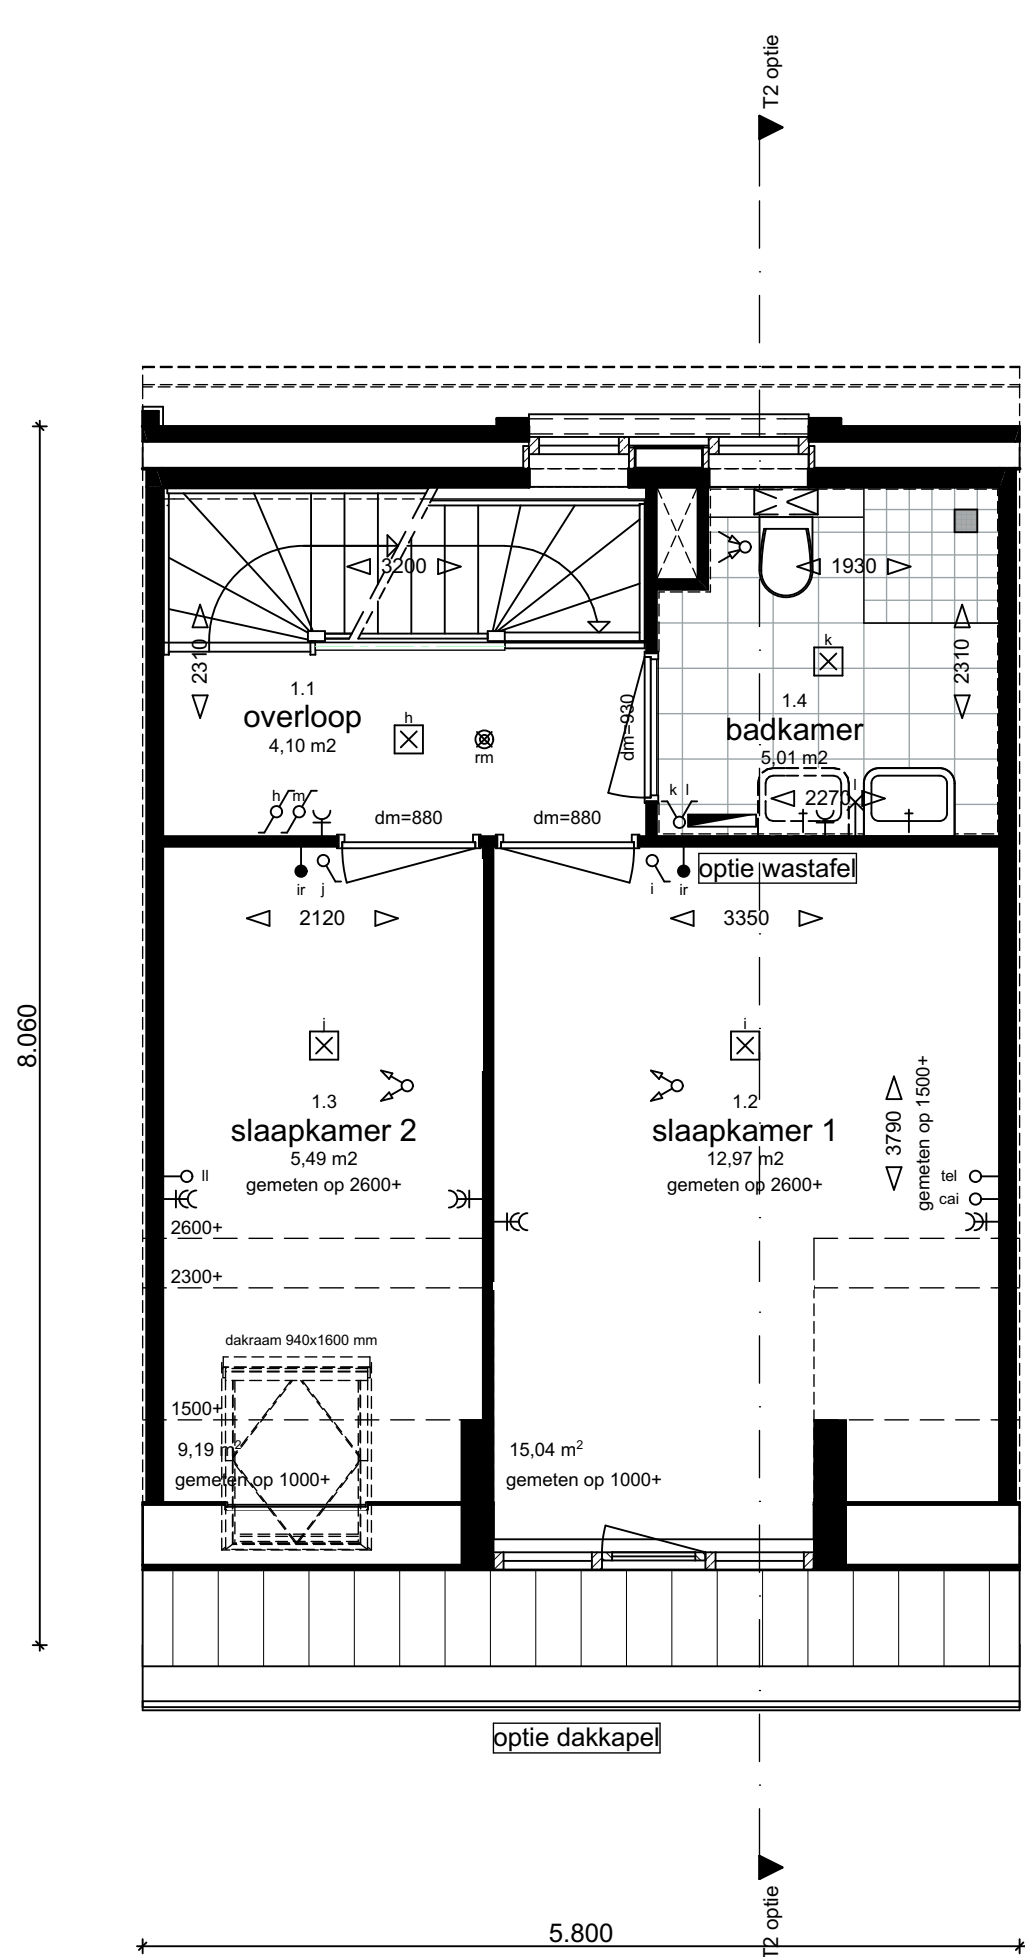

1e verdieping

optie dakkapel alleen mogelijk bij woningtype T2, T4


Renvooi: elektra conform NEN 1010			
	plafondlichtpunt		schel
	wandlichtpunt		deurbel
	wandlichtpunt met armatuur		aansluitpunt huishoudelijk
	enkelpolige schakelaar		aansluitpunt cv-ketel
	wisselschakelaar		aansluitpunt wasmachine
	meerpolige schakelaar		aansluitpunt wasdroger
	enkele wandcontactdoos met randaarde		aansluitpunt mechanische ventilatie
	dubbele wandcontactdoos met randaarde		aansluitpunt warmtepomp
	hoofdbedienings-unit ventilatiesysteem		individuele regeling thermostaat
	kamerthermostaat		afzuigpunt mv op plafond
	telecommunicatie		inblaaspunt mv op wand
	centraal antennesysteem		rookmelder aangesloten op lichtnet met backup batterij conform NEN Z555
	telecommunicatie, loze leiding		
	centraal antennesysteem, loze leiding		
	loze leiding		
Renvooi: algemeen			
	meterkast		deurmaat
	plaatsingsruimte koelkast		hemelwaterafvoer
	plaatsingsruimte wasmachine		binnendeur zonder bovenlicht
	plaatsingsruimte wasdroger		omvormer zonnepanelen
	mechanische ventilatie		gearceerde panelen behorend bij getekende woning
	centrale verwarming + warmwater		badkamerradiator
	cv-verdelers		
	standleiding		
	knuipluik		
	installatieruimte		

Type Tonica
woning met opties




Project	: Duurzame woningen Tonica en Largo	Werknummer	: 1513
	: Baanhoek West, Sliedrecht		
Opdrachtgever	: Kroon & De Koning	Schaal	: 1:50/100
	: Zwijndrecht		
Datum	: 16-03-2016		
		Fase	: Verkoop
		Onderdeel	: plattegronden gevels doorsnede
		Tekeningnummer	: VK - T optie-pgd


GEVELS BERGINGEN
type Tonica
alle bouwnummers m.u.v. 21, 42 en 43

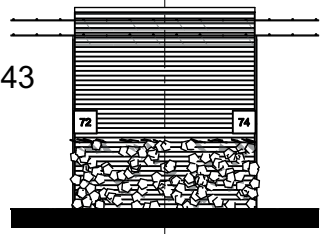


Straatzijde

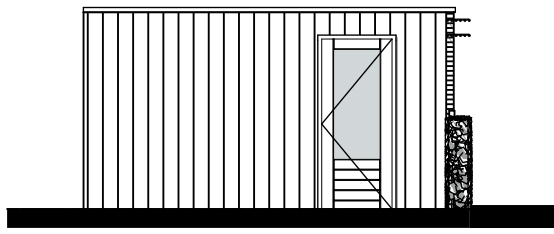


Linkergevel

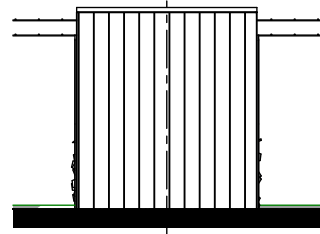


Tuinzijde

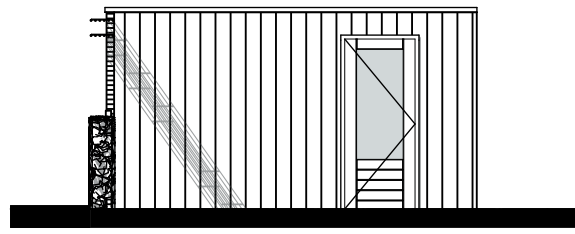

Rechtergevel

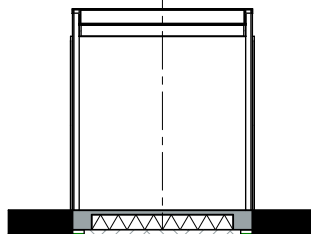


Doorsnede A-A

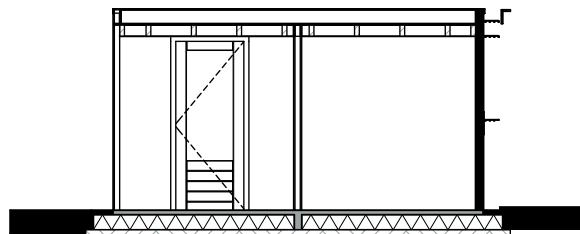


Doorsnede B-B


GEVELS BERGINGEN
type Tonica
bouwnummer 21

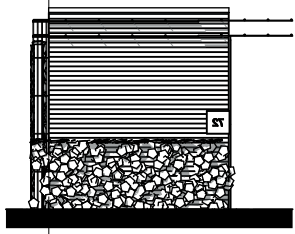


Straatzijde

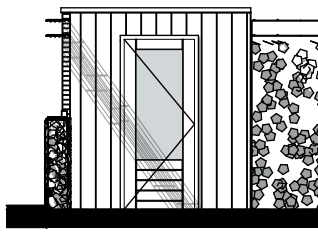


Linkergevel

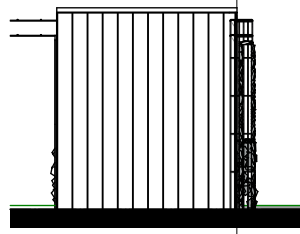

Tuinzijde

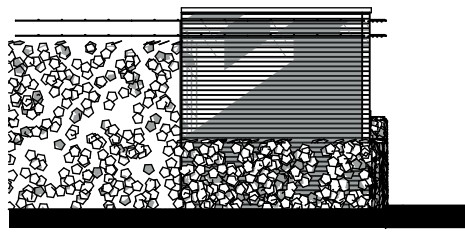


Rechtergevel

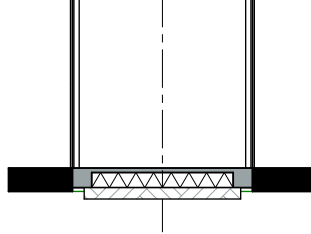


Doorsnede A-A


GEVELS BERGINGEN
type Tonica
bouwnummer 42

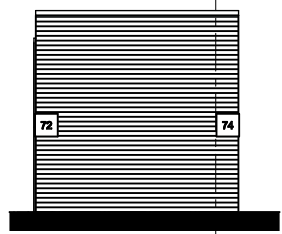


Straatzijde

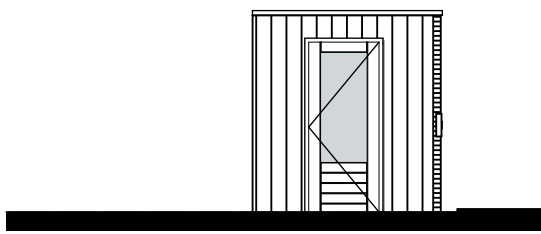


Linkergevel

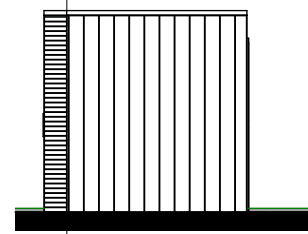


Tuinzijde

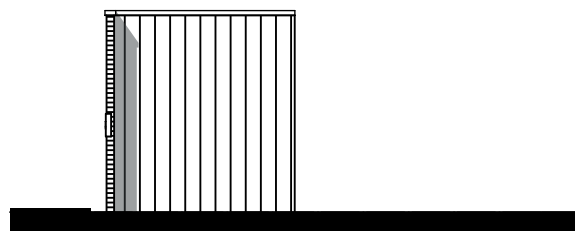


Rechtergevel

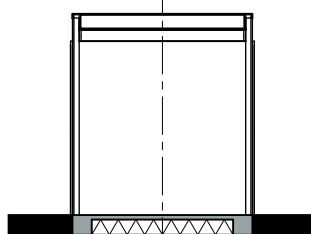


Doorsnede A-A

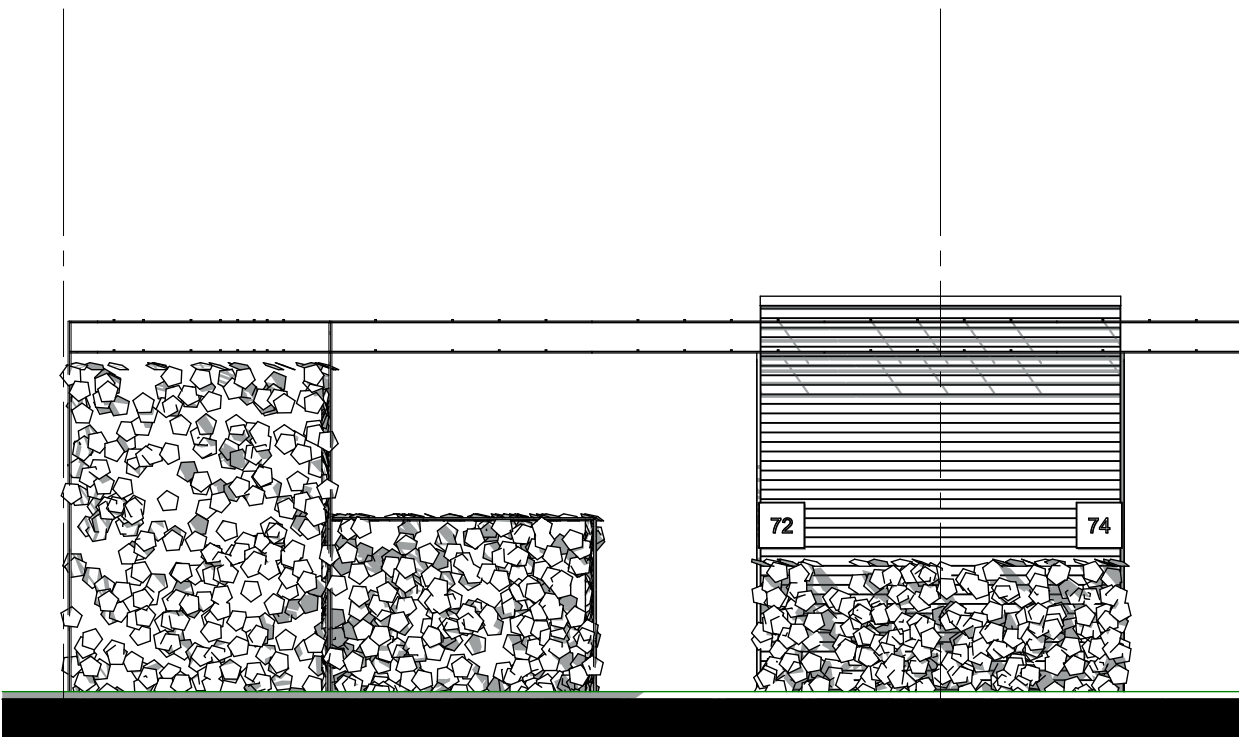


principe aanzicht pergola Tonica

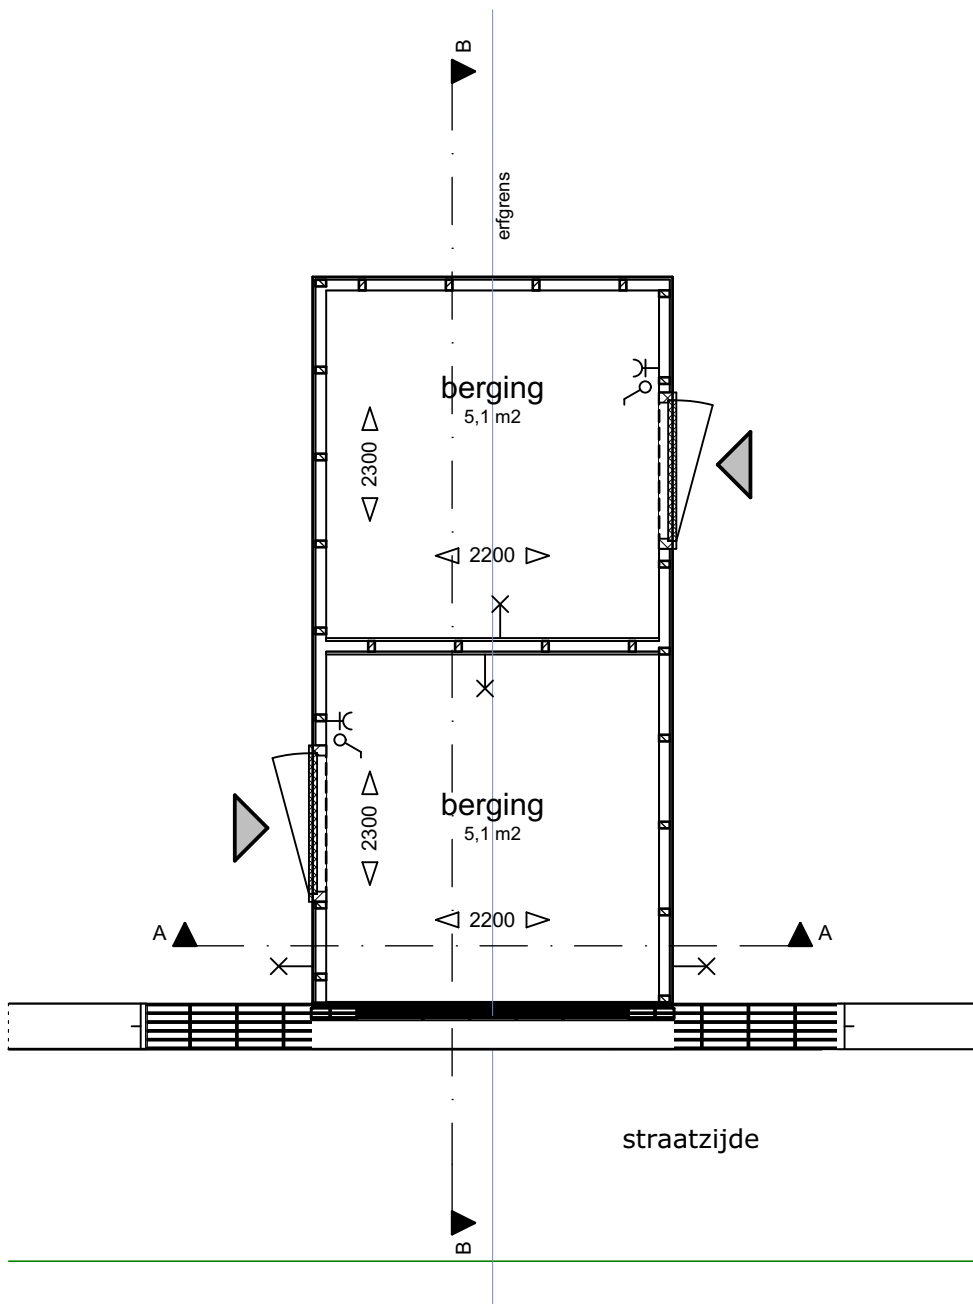


PLATTEGROND BERGINGEN
type Tonica
alle bouwnummers m.u.v. 21, 42 en 43

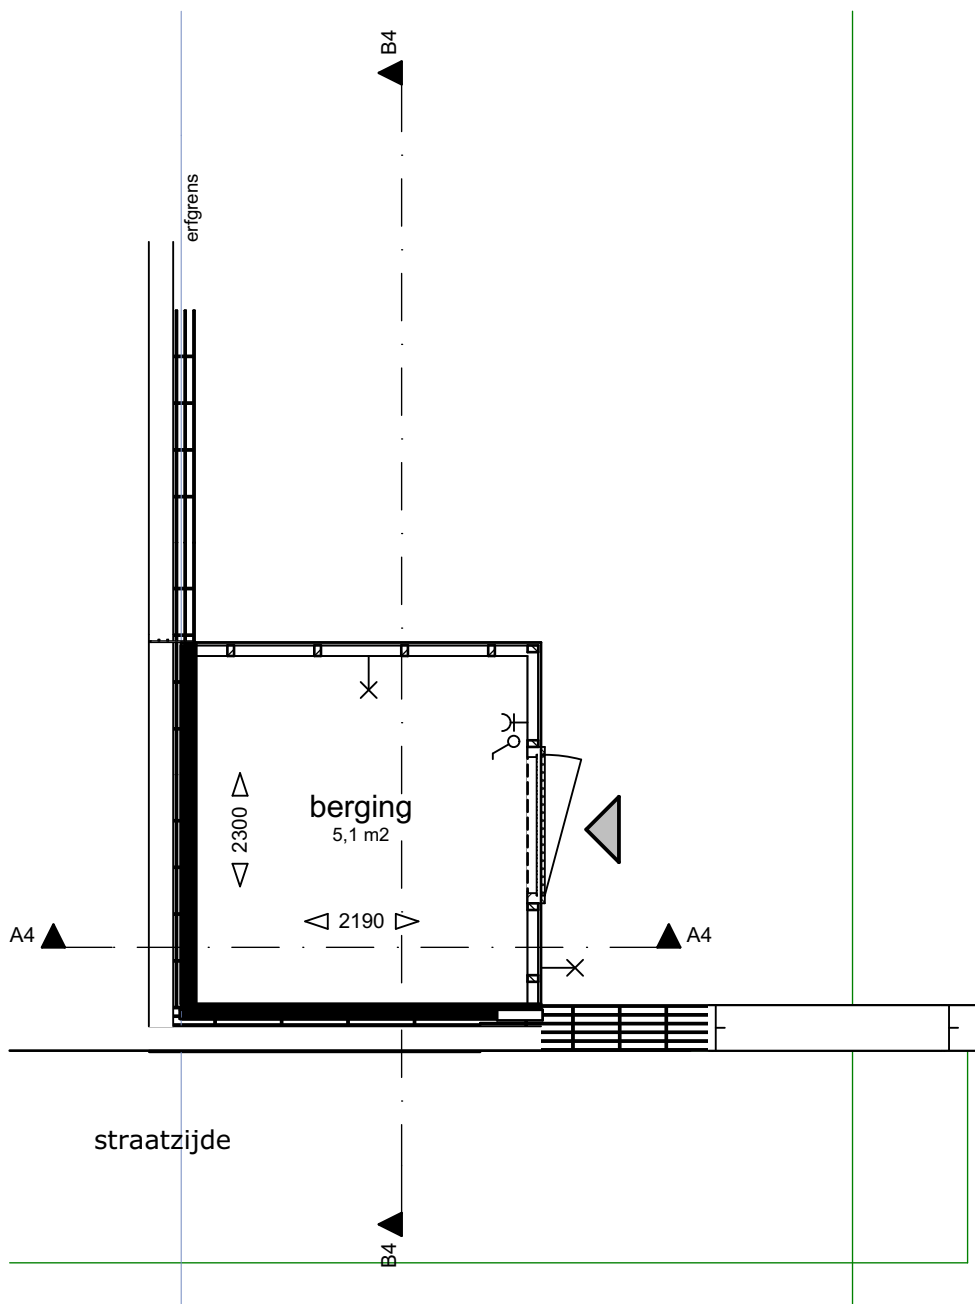

PLATTEGROND BERGINGEN
type Tonica
bouwnummer 21

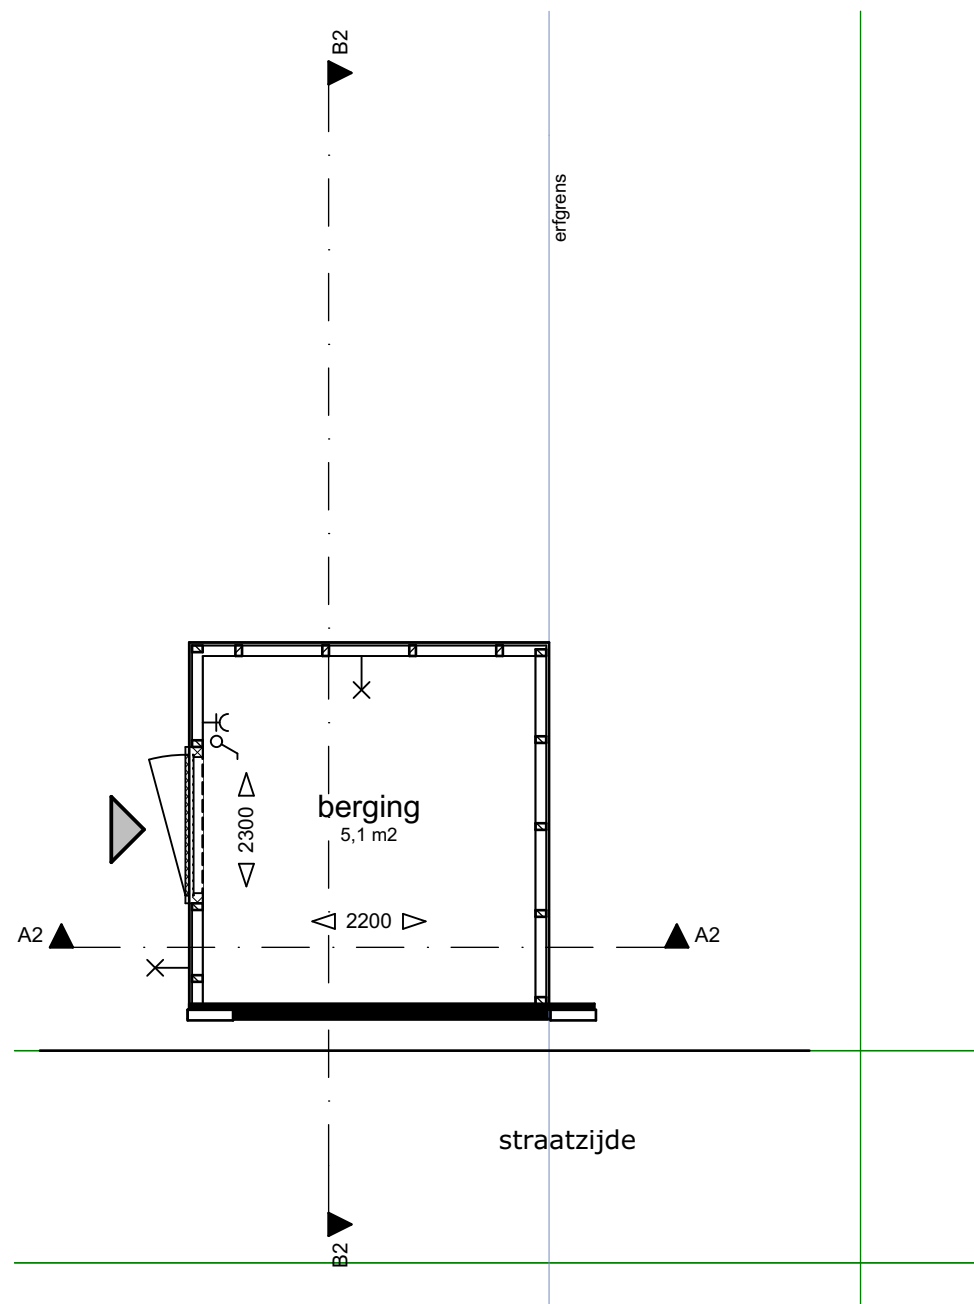

PLATTEGROND BERGINGEN
type Tonica
bouwnummer 42

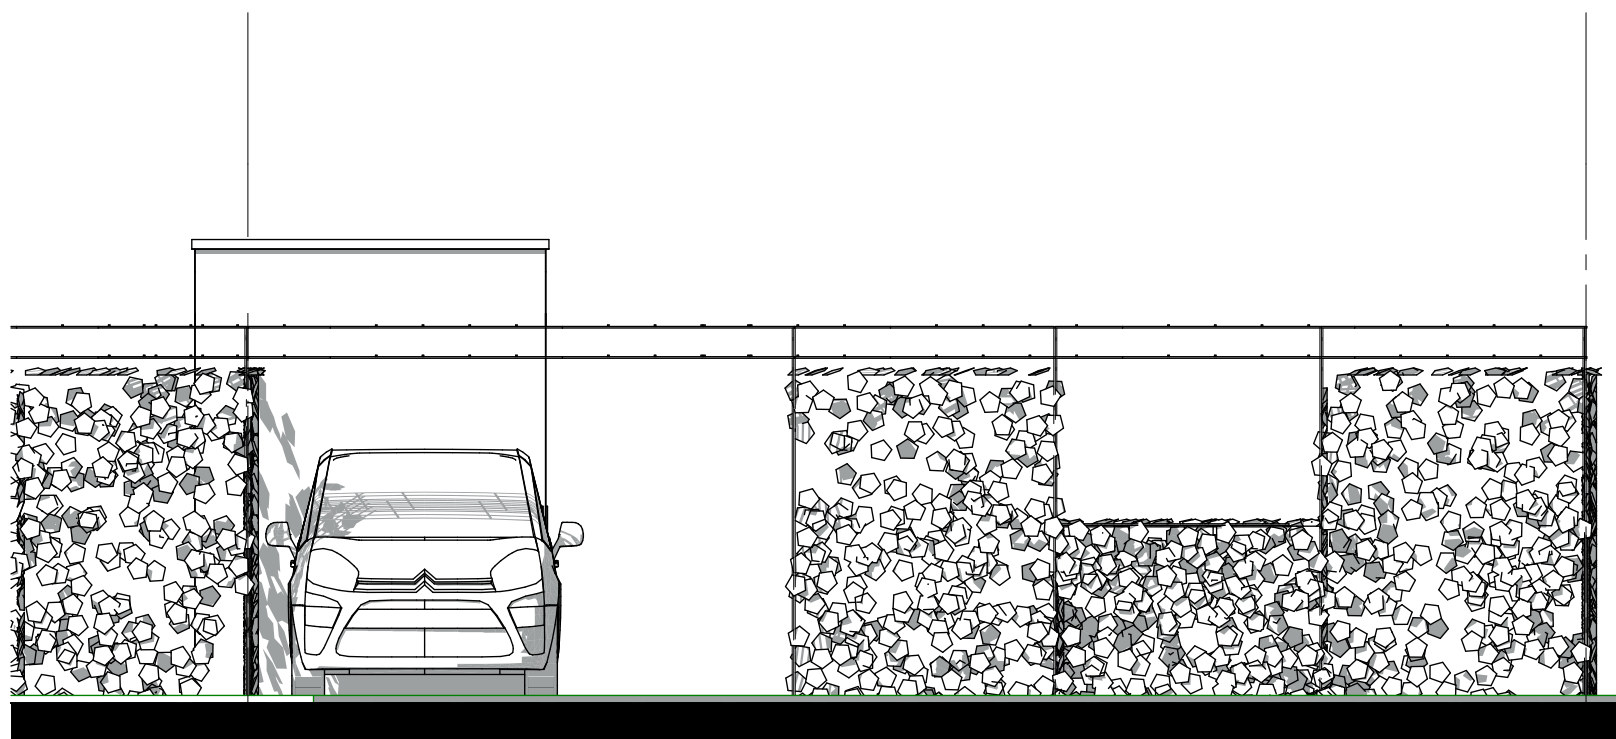

principe aanzicht pergola Largo

kroon & de koning



Project	: Duurzame woningen Tonica en Largo : Baanhoek West, Sliedrecht	Werknummer	: 1513
Opdrachtgever	: Kroon & De Koning : Zwijndrecht	Schaal	: 1:50/100
Datum	: 16-03-2016	Fase	: Verkoop
		Onderdeel	: Plgr/ Gw/ Drsn
		Tekeningnummer	: VK-Berging-pgd