




ACHTERGEVEL




RECHTERGEVEL

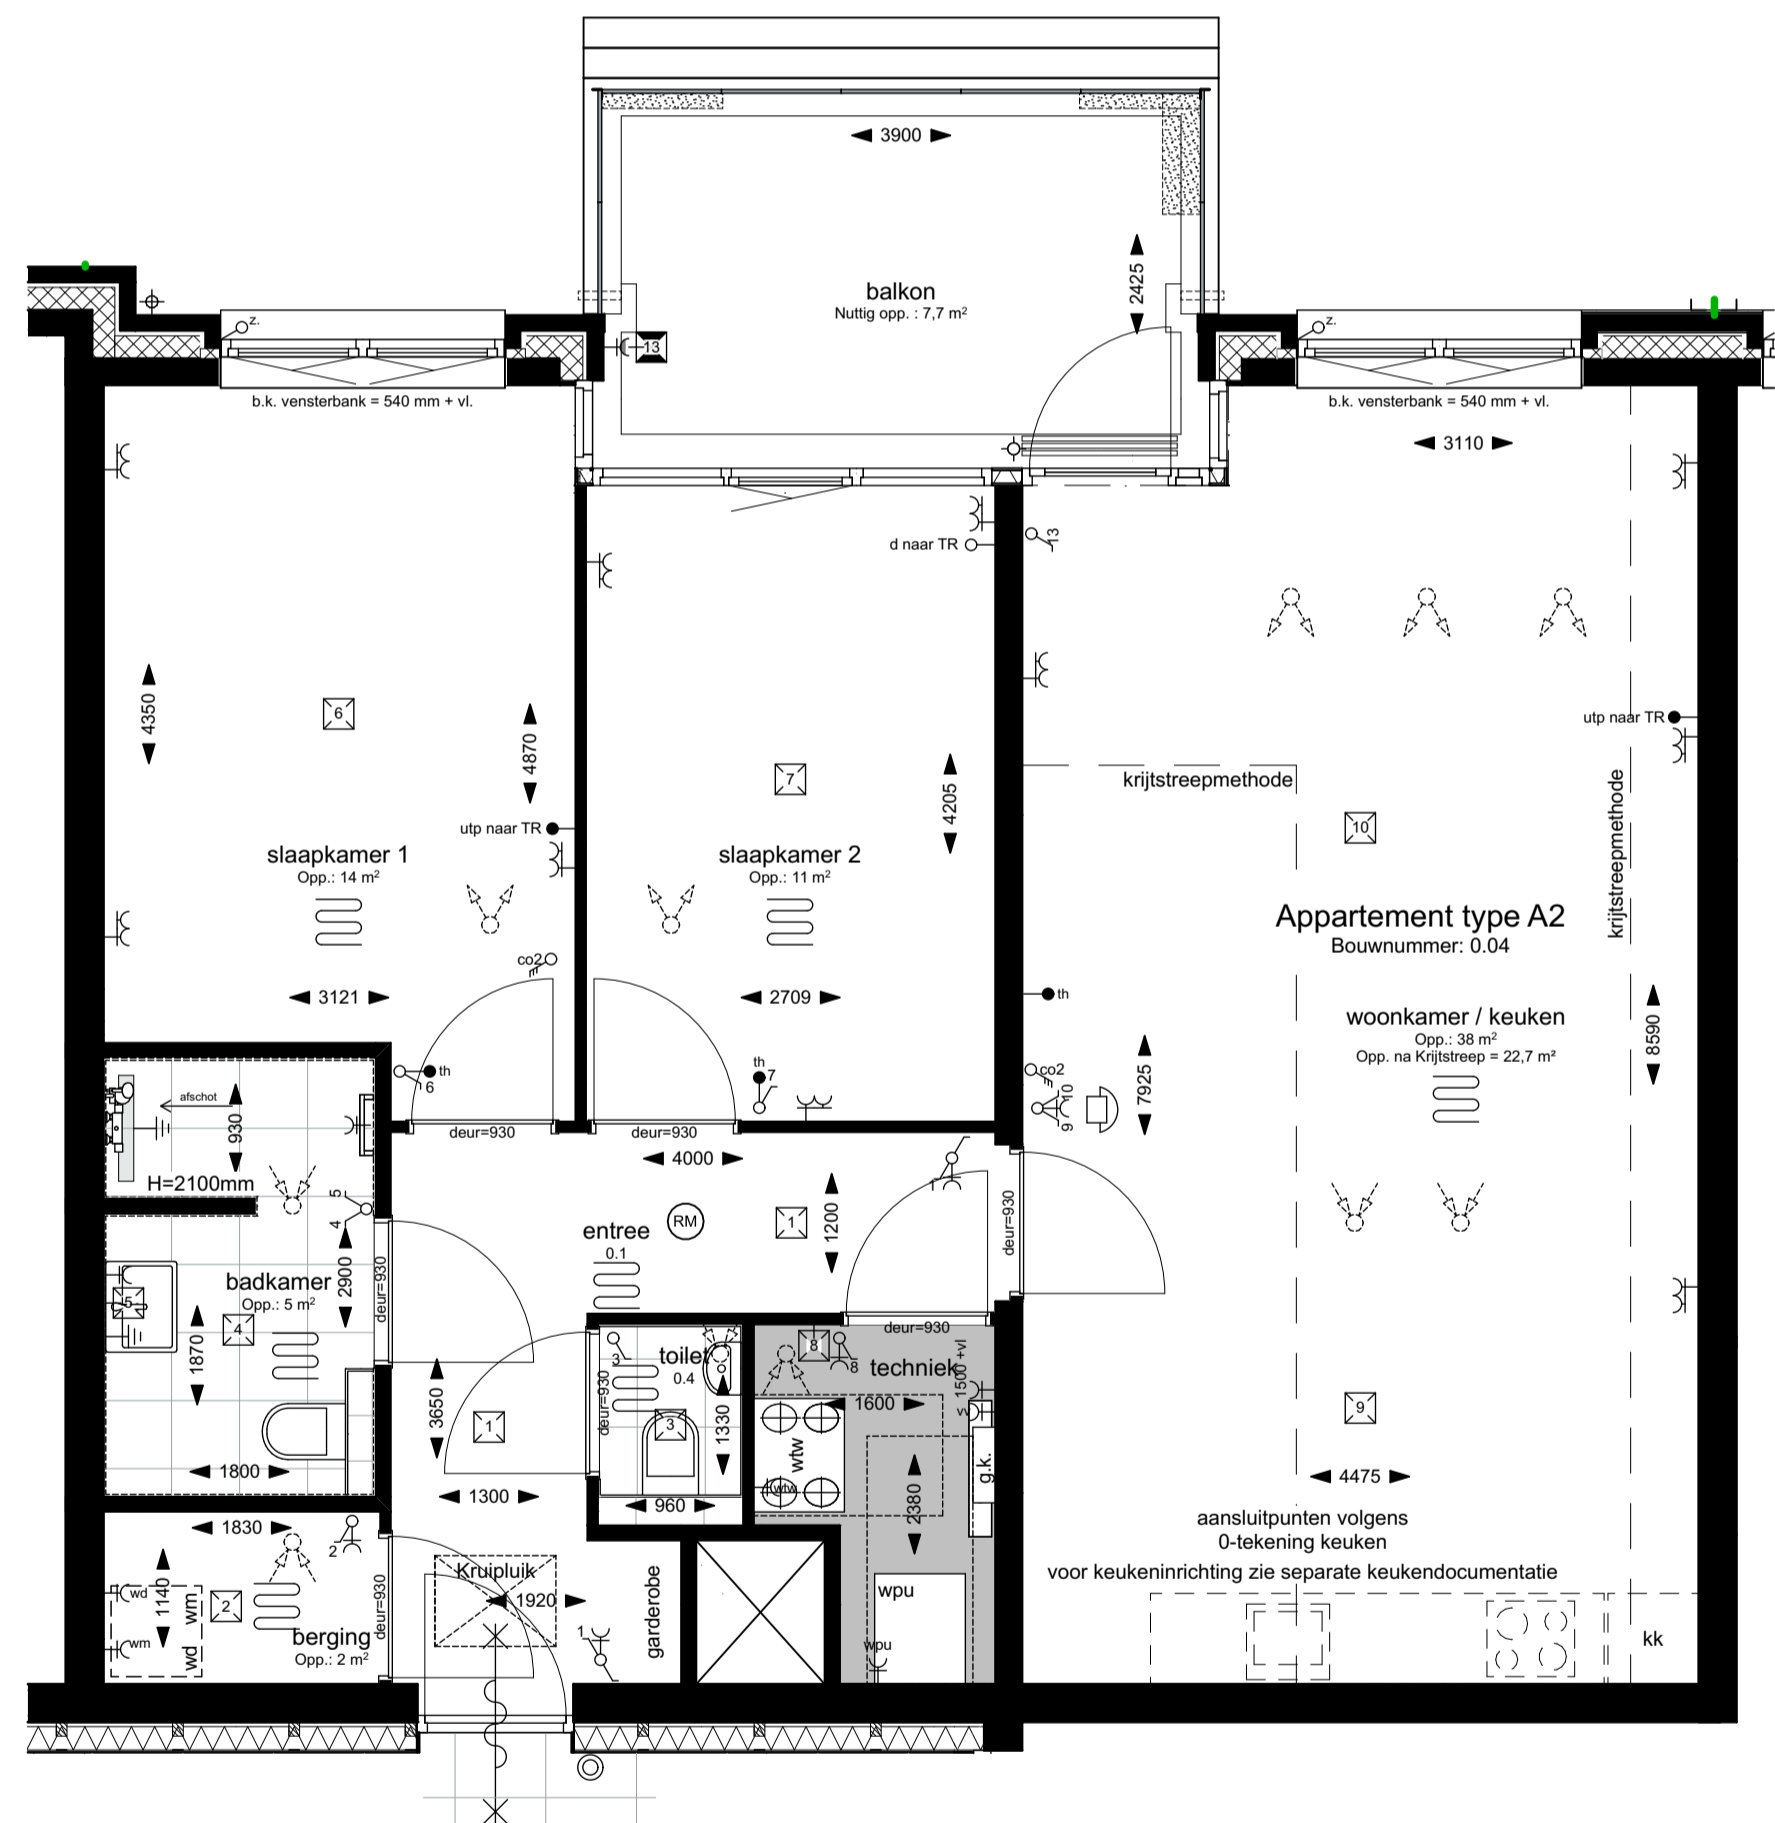


BEGANE GROND - TYPE A2

Bouwnummer: 0.04 = Getekend


Renvooi symbolen

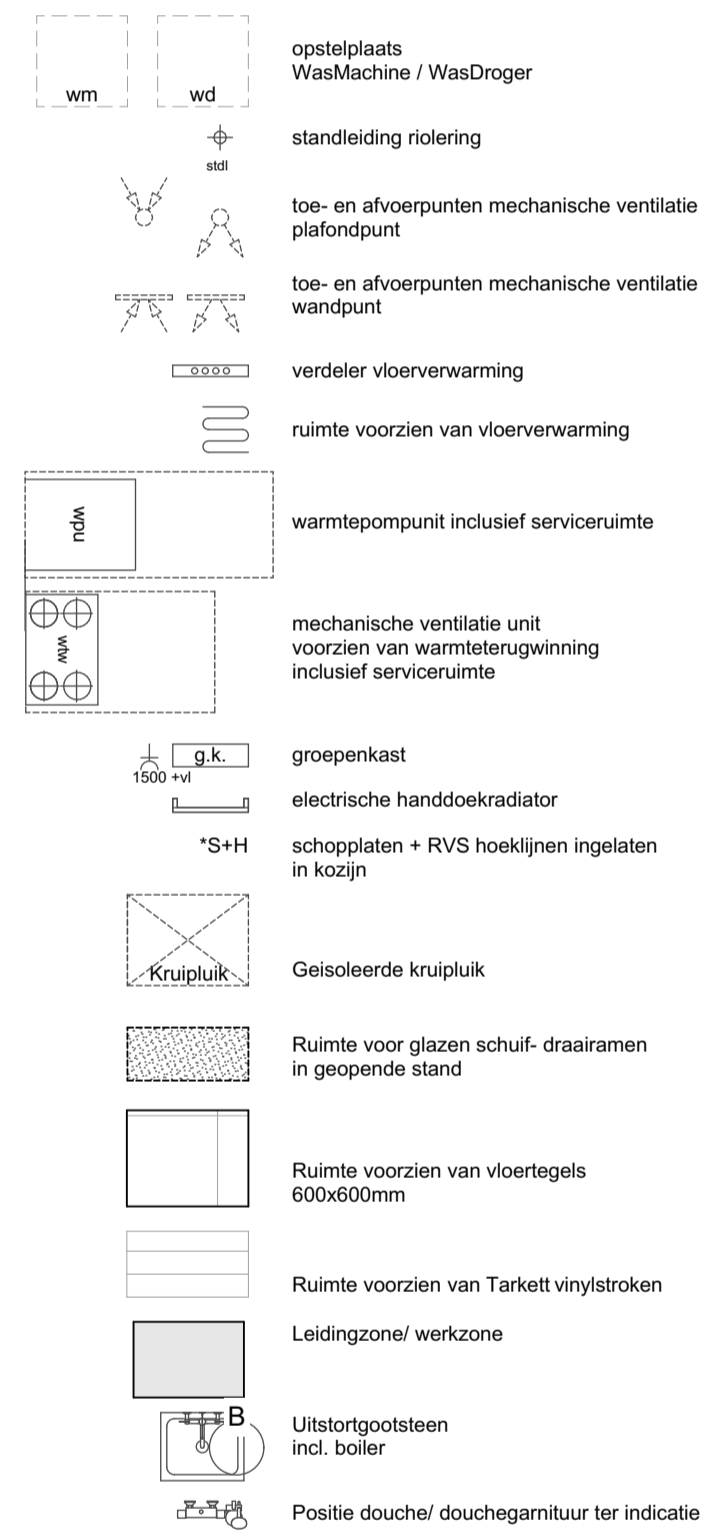


Renvooi elektra

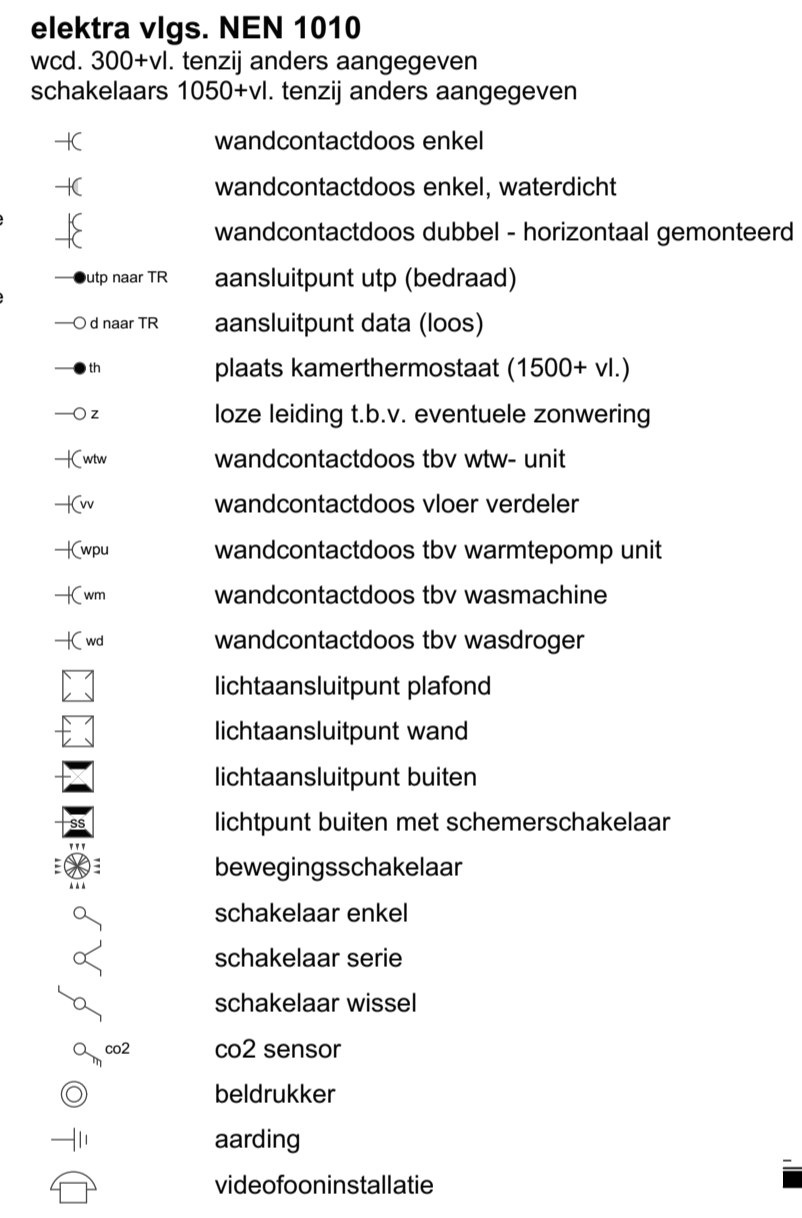

Renvooi brandpreventie

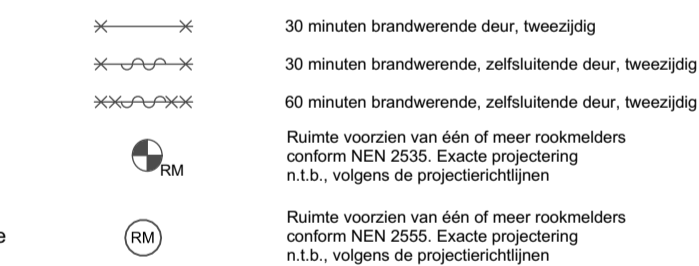

LINKERGEVEL

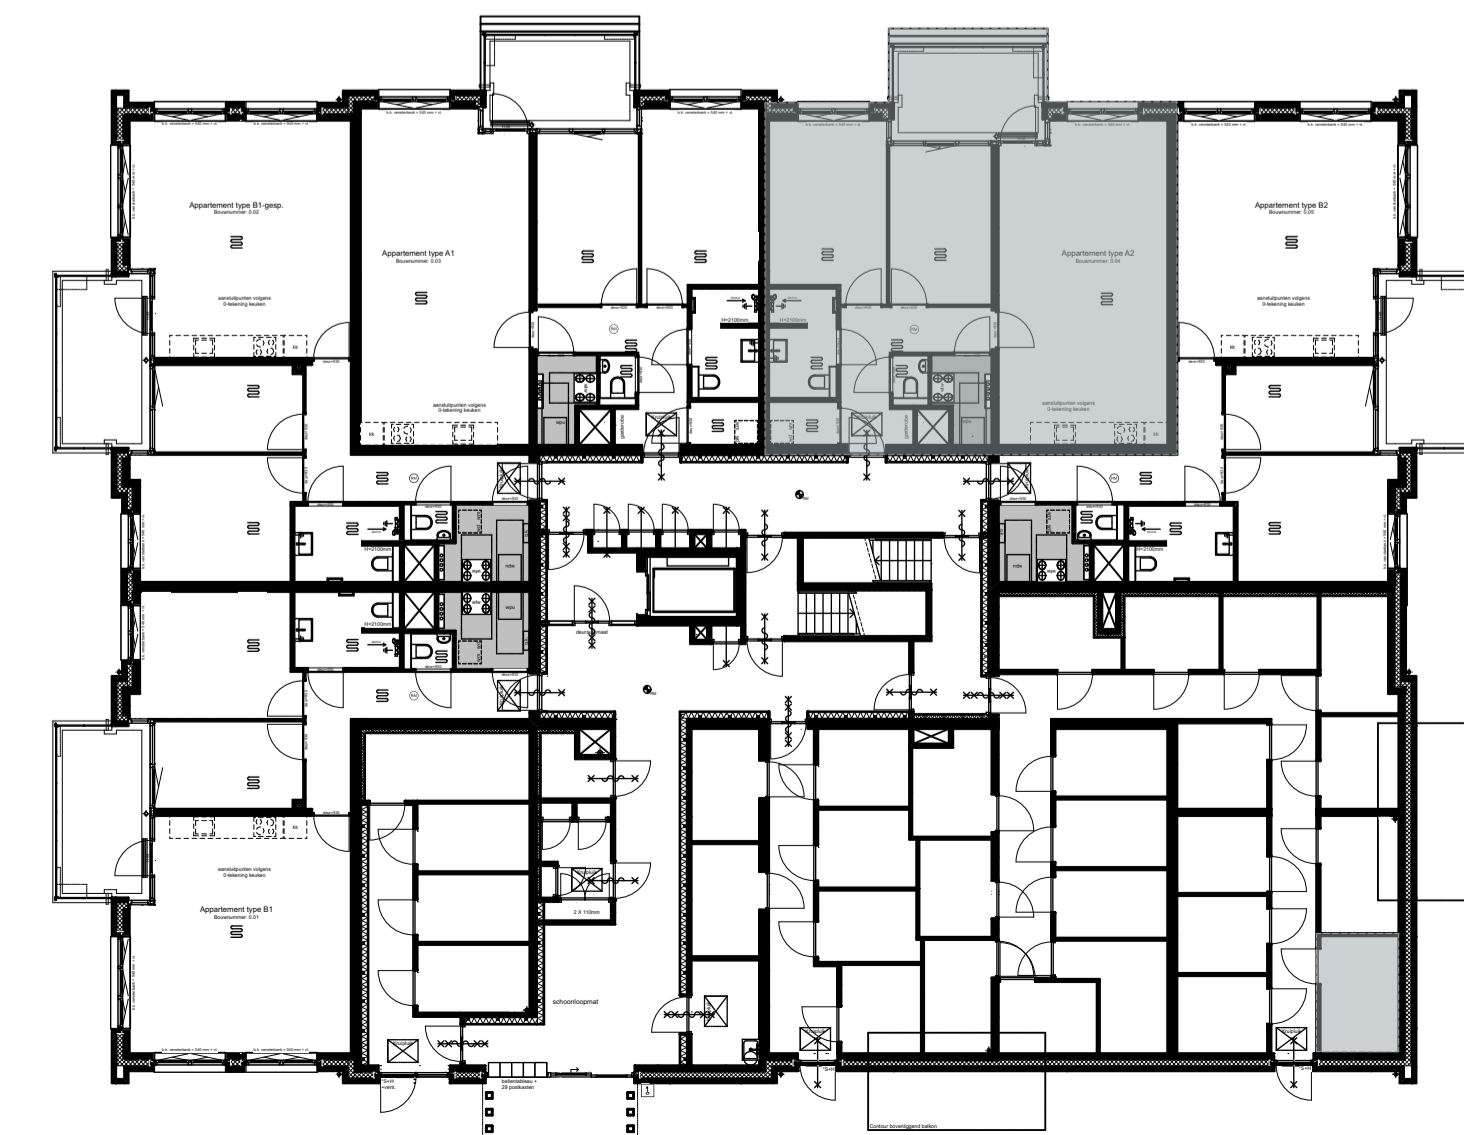

B.G. - type A2 bwnr. 0.04

WERKNUMMER 19961
BLAD VK-10

PROJECT Nieuwbouw 29 appartementen 'de Burgemeester'

OPDRACHTGEVER
Bouwfonds Property Development
Poortweg 2, 2612 PA Delft
0152680867

ONDERDEEL Contractstukken
DATUM 16-03-2022
A: 22-03-2022

TEKENAAR
Mdr

FORMAAT
A1

SCHAAL
1:50/1:200

QUADRANT
architecten bna

Quadrant Architecten BNA
Markt 24, 4761 CE Zevenbergen, +31(0)168 32 82 55
in f v PROJECTEN BEKIJKEN? QARCH.NL