



00 begane grond (blok 3)
1 : 200

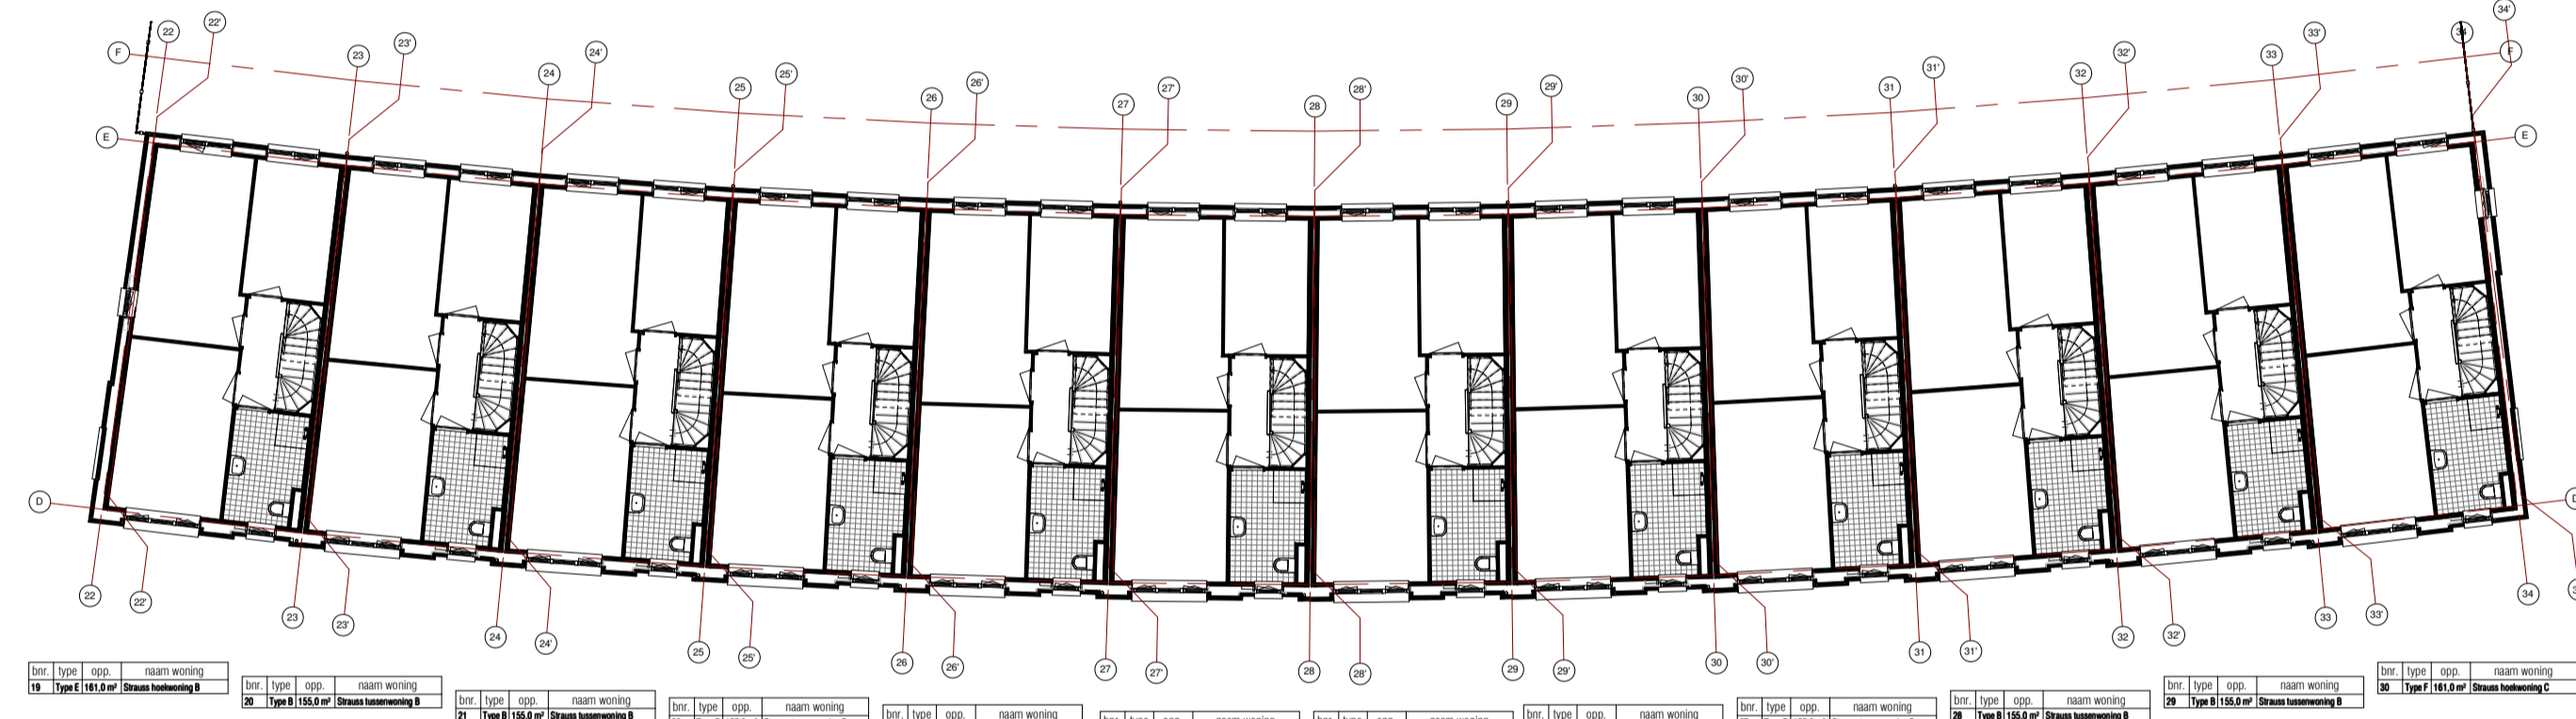

01 eerste verdieping (blok 3)
1 : 200

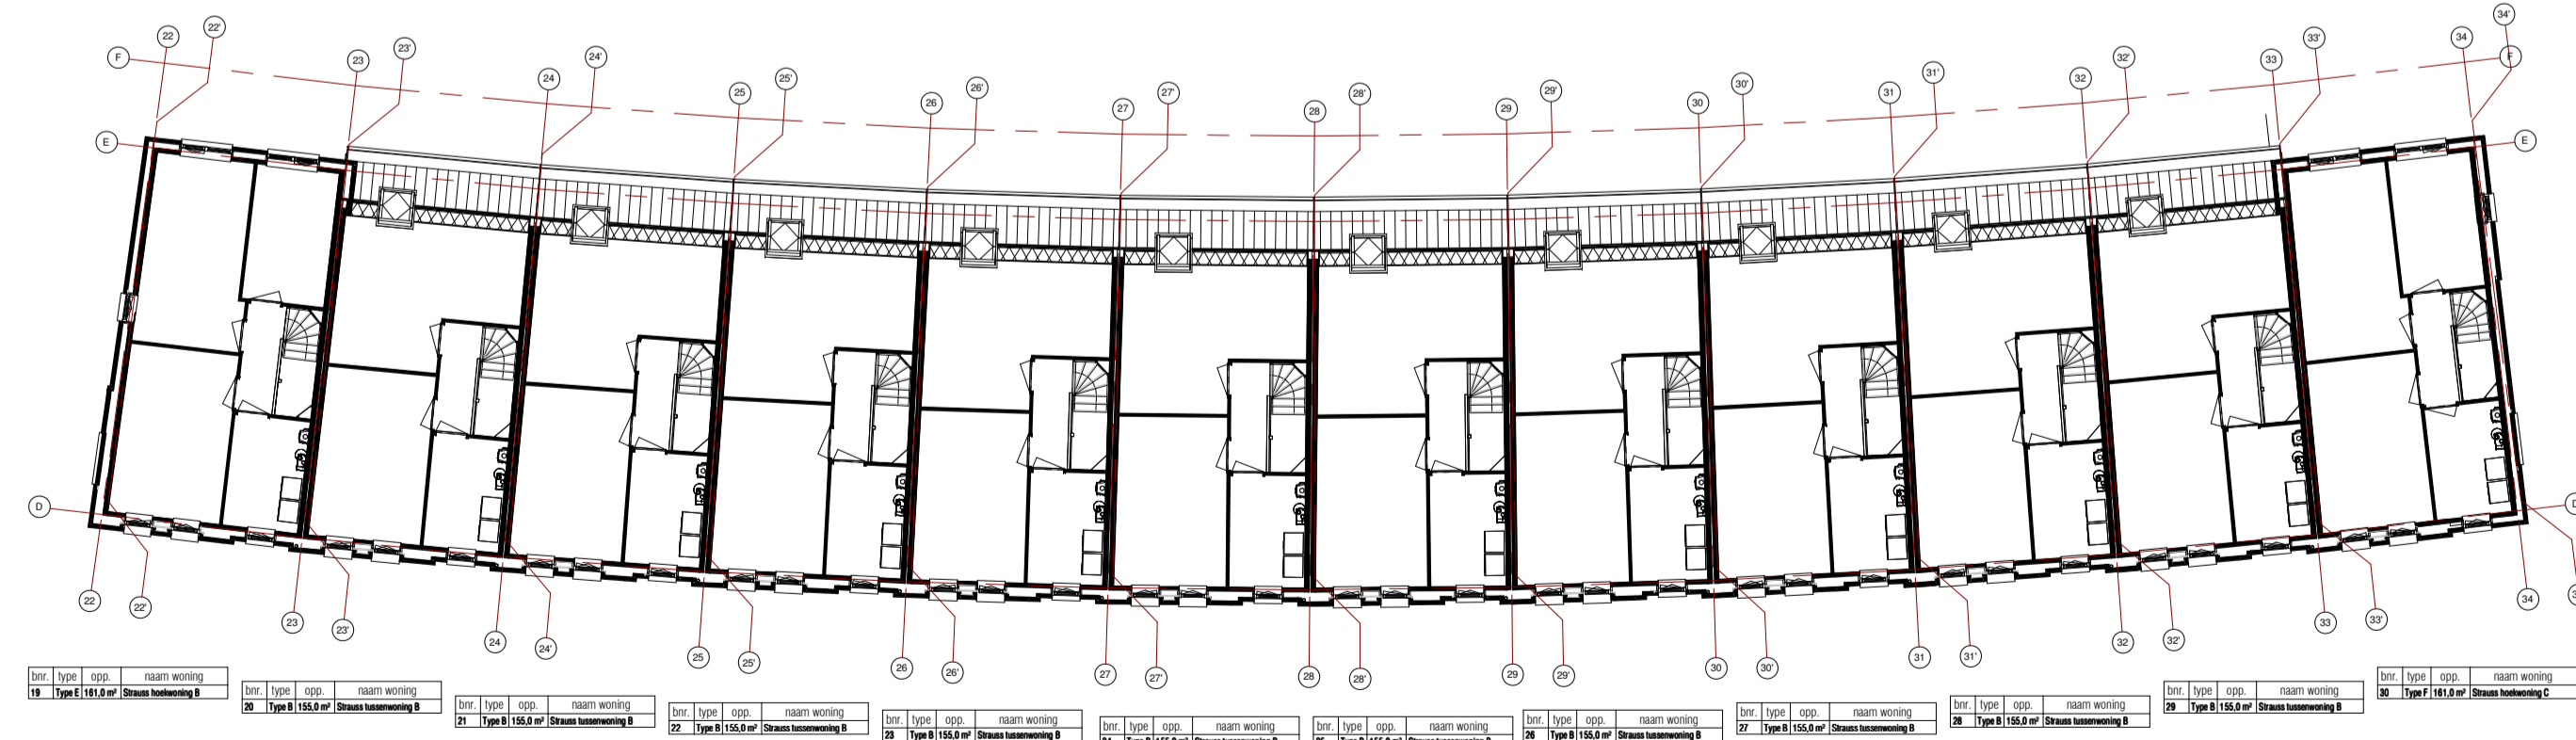


02 tweede verdieping (blok 3)
1 : 200




voorgevel
1 : 200



achtergevel
1 : 200

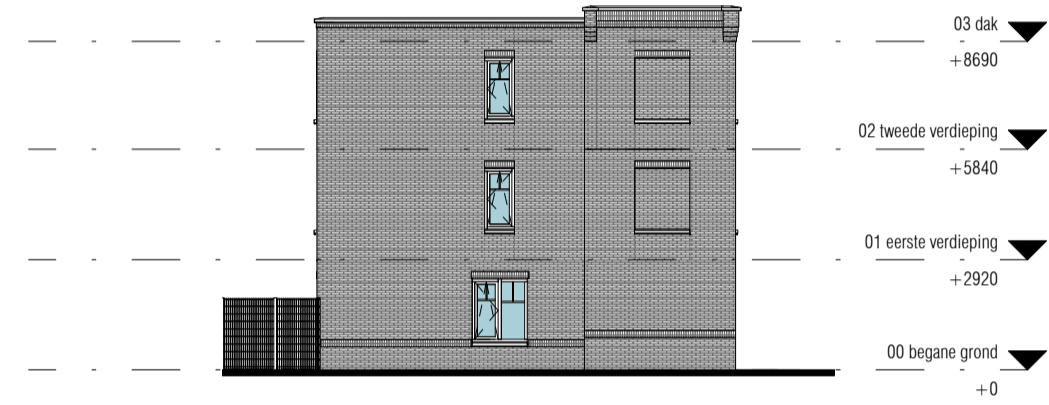

zijgevel links
1 : 200

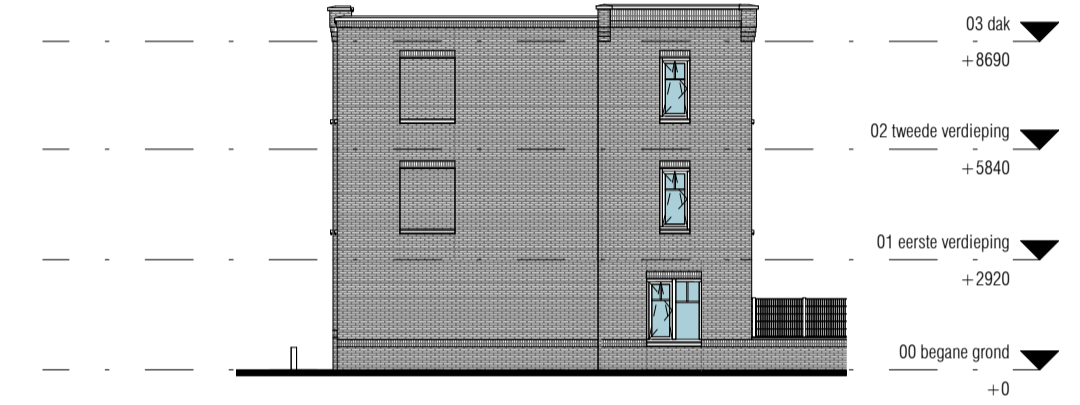

zijgevel rechts
1 : 200

Sliedrecht

Baanhoek West



30 woningen type Strauss
blok 3 bwnr. 19 t/m 30, type B, E en F

Plattegronden en gevels



Rehorst
BOUW

www.adriaanvanerk.nl



VT-102 d.d. 12-06-2018
Wijzigingen voorbehouden.
Alle maten zijn circa maten.