




VOORGEVEL




ACHTERGEVEL

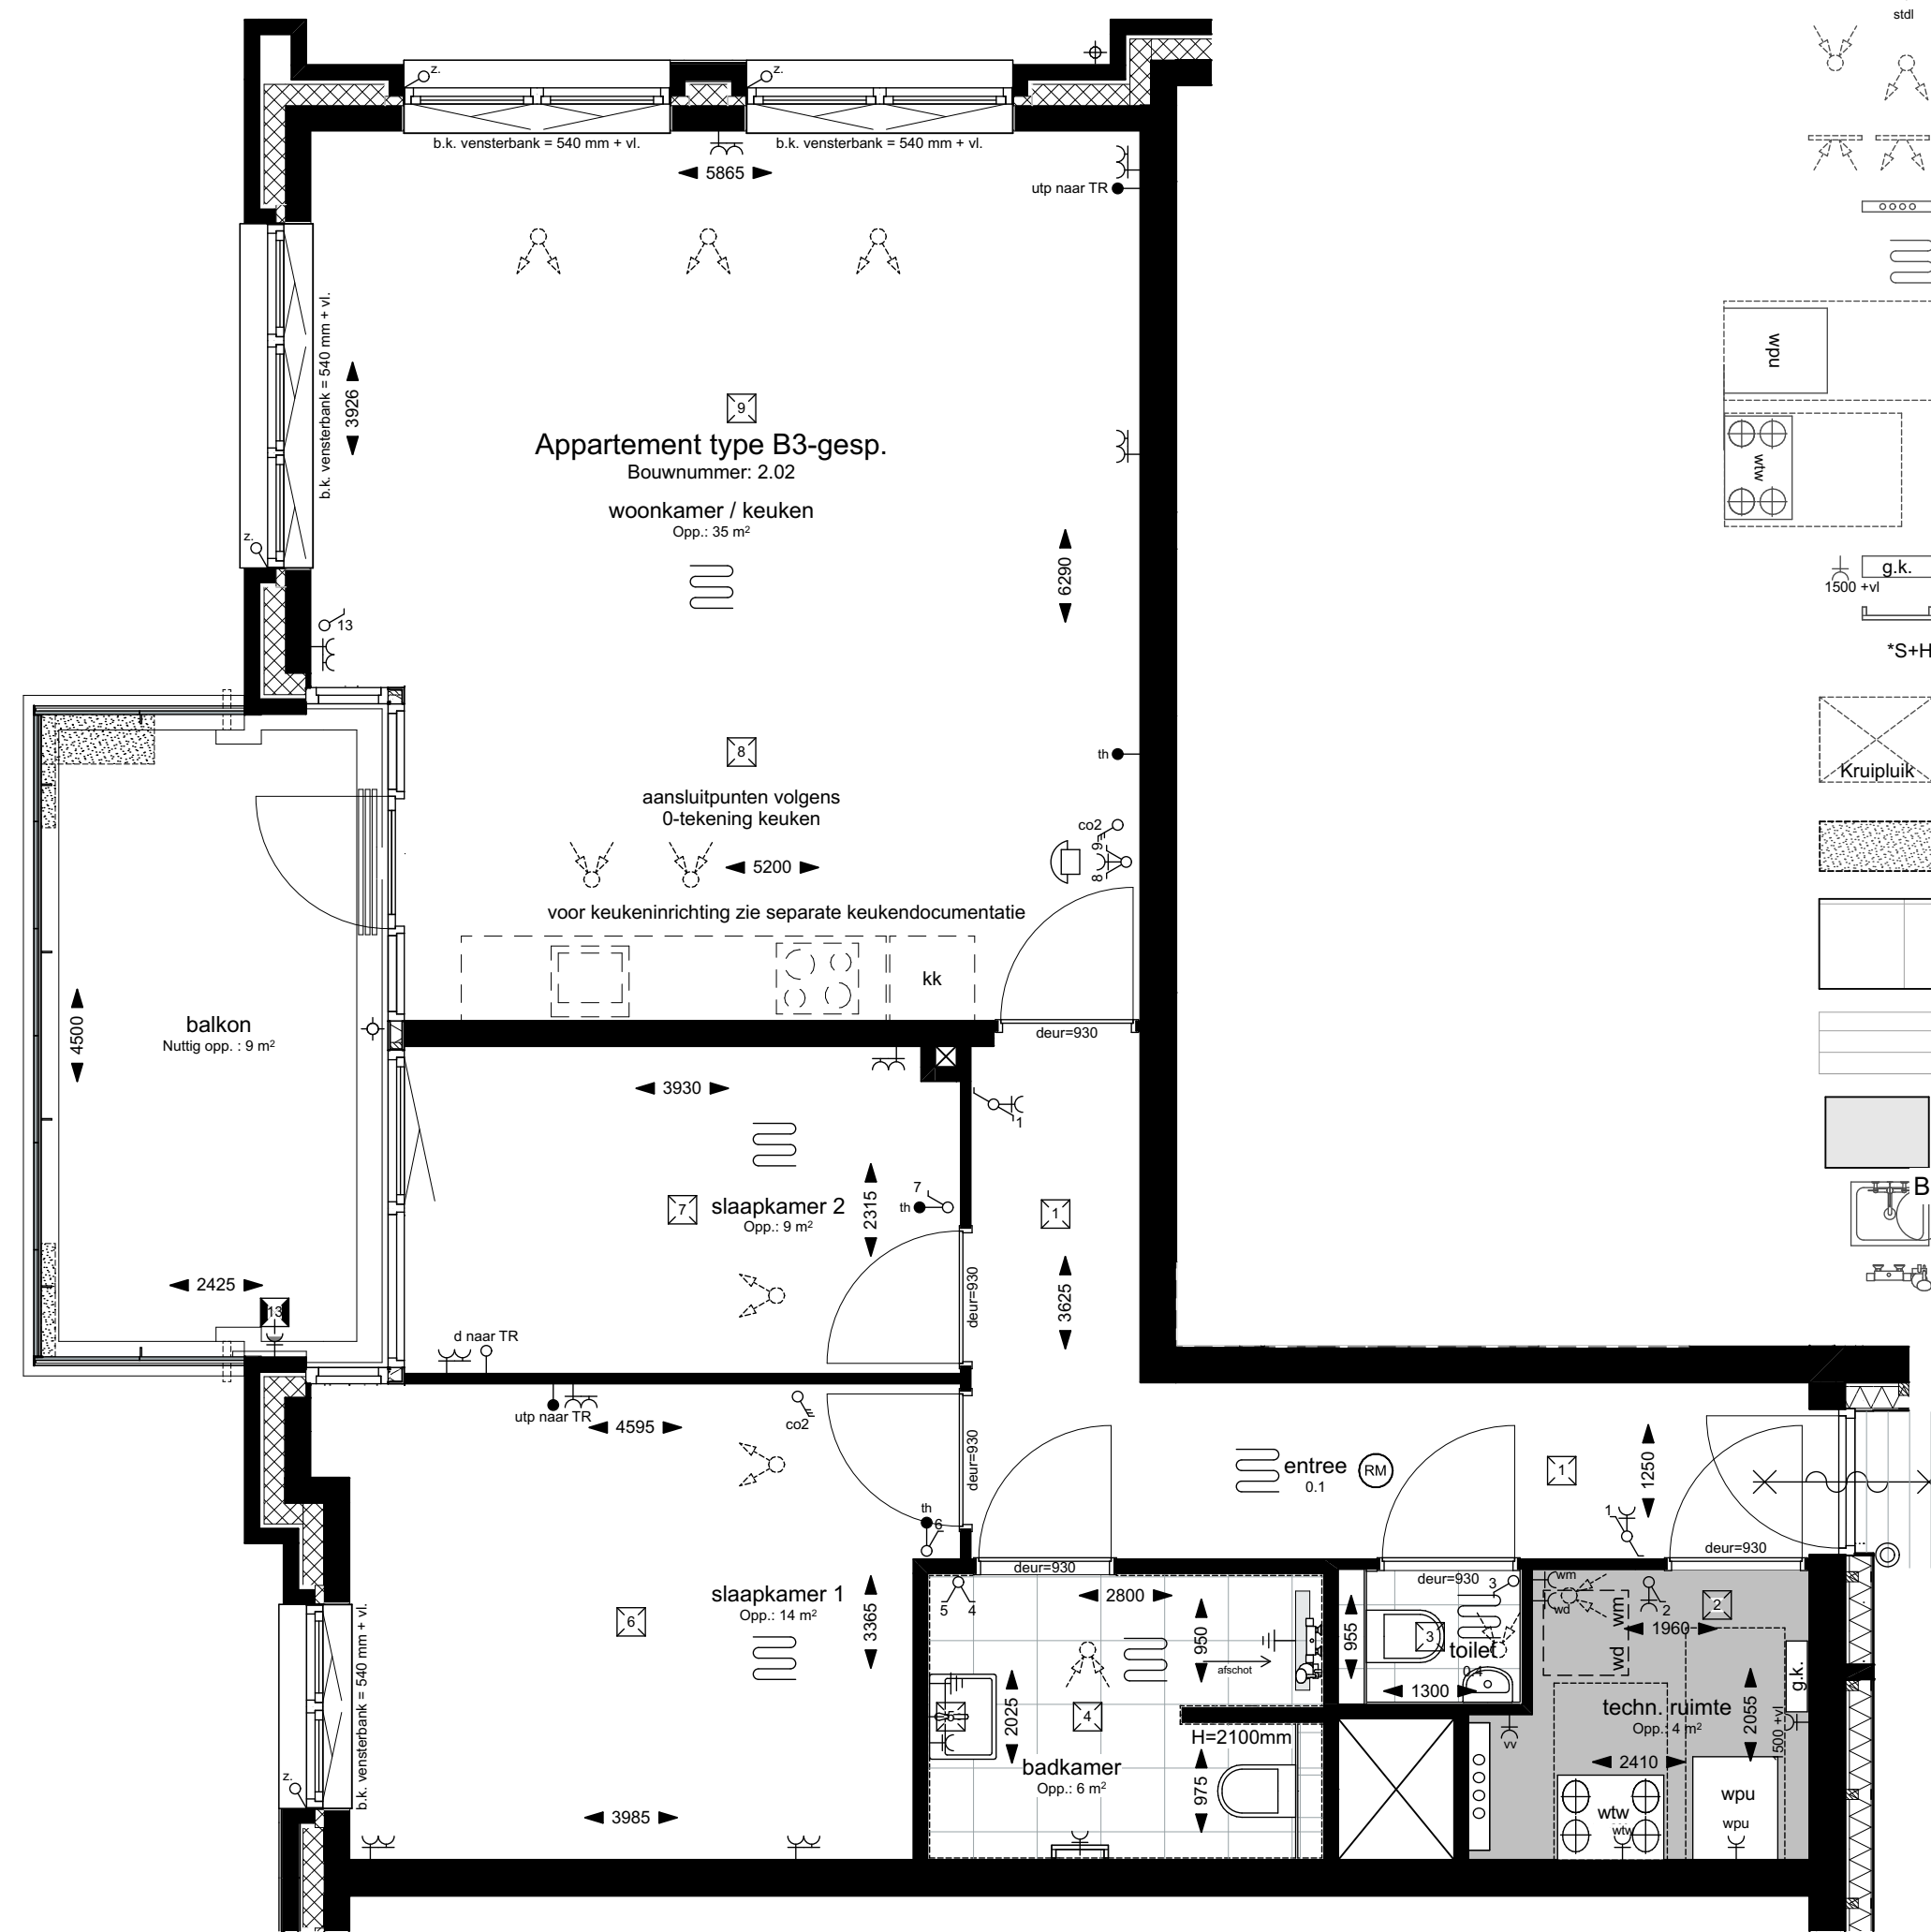

VERDIEPING - TYPE B3

Bouwnummer: 2.02 = Getekend



Renvooi symbolen

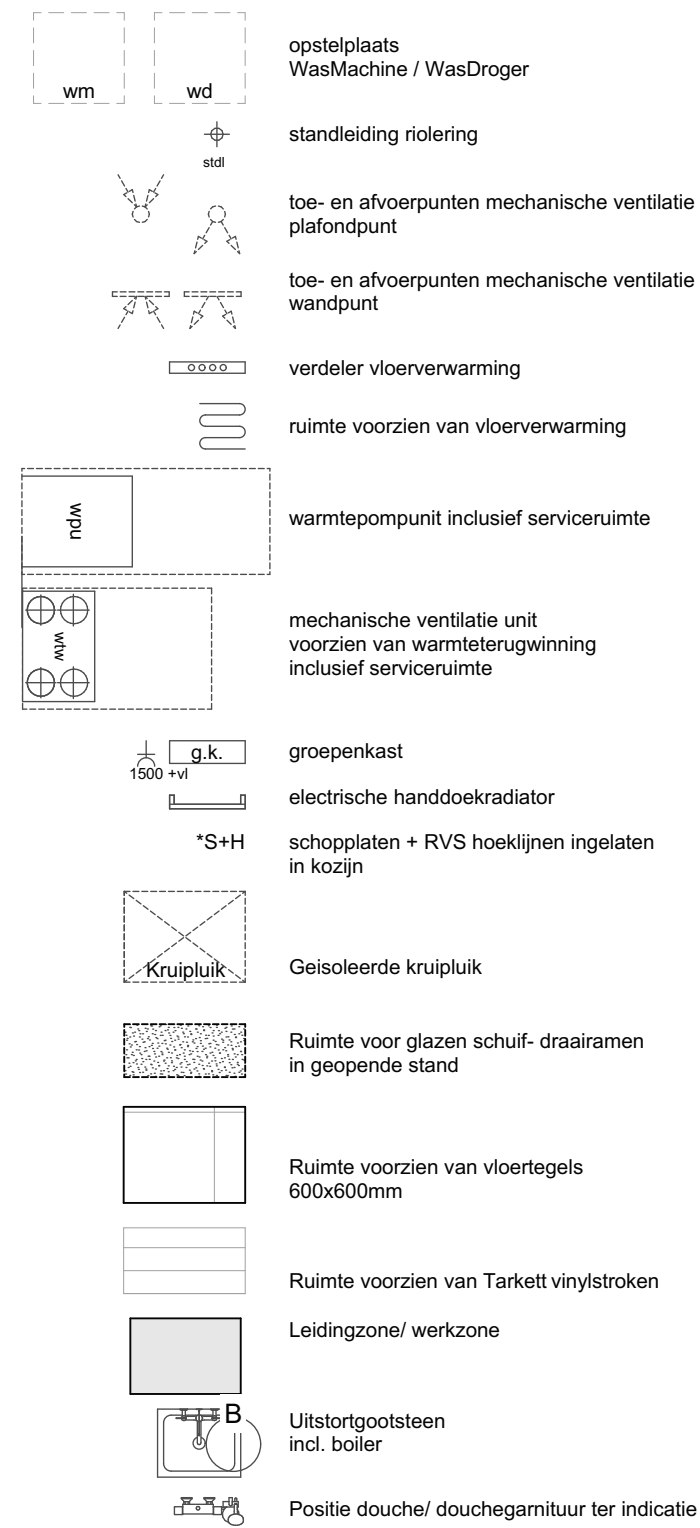

Renvooi elektra



Renvooi brandpreventie

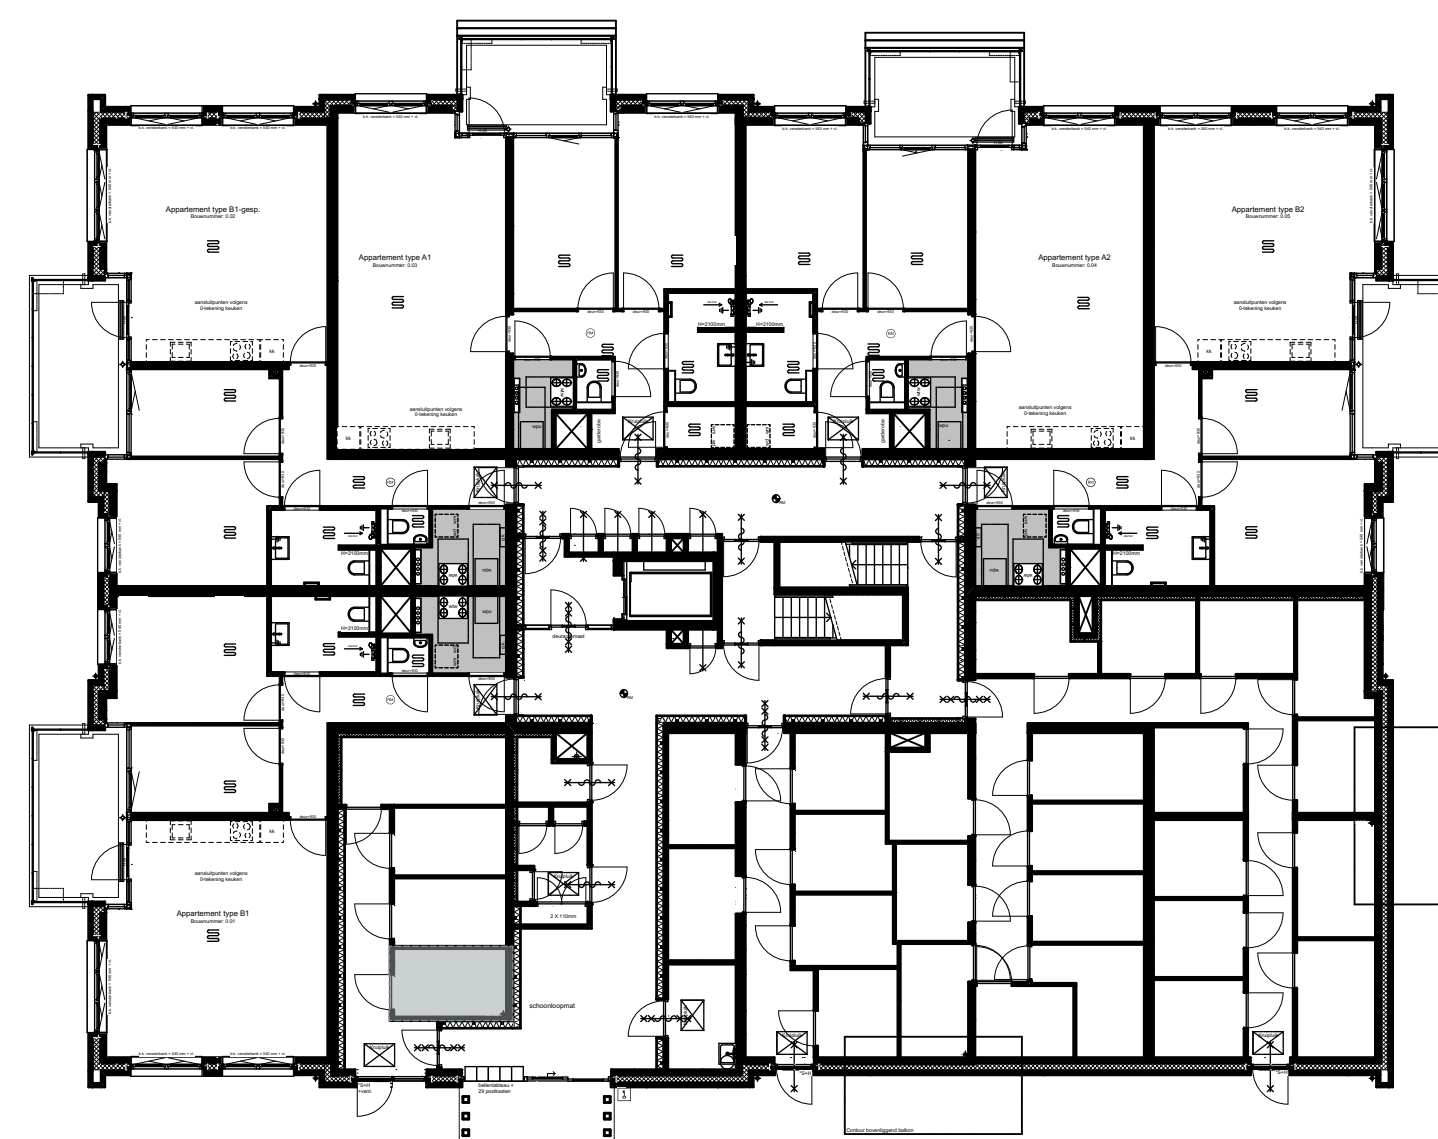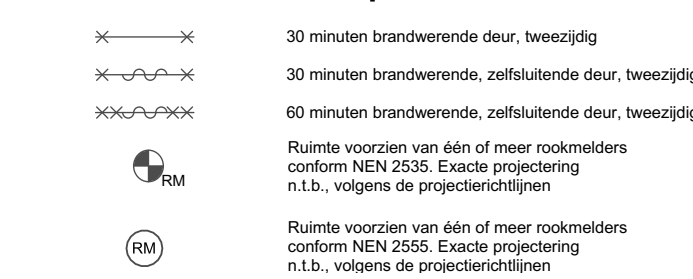

LINKERZIJGEVEL

2e verd. - type B3 bwnr. 2.02

WERKNUMMER 19961
BLAD VK-16

PROJECT Nieuwbouw 29 appartementen 'de Burgemeester'

OPDRACHTGEVER Bouwfonds Property Development
Poortweg 2, 2612 PA Delft
0152680867

ONDERDEEL Contractstukken
DATUM 16-03-2022
A: 22-03-2022

TEKENAAR Mdr

FORMAAT A1

SCHAAL 1:50/1:200

QUADRANT
architecten bna

Quadrant Architecten BNA
Markt 24, 4761 CE Zevenbergen, +31(0)168 32 82 55
in f v PROJECTEN BEKIJKEN? QARCH.NL