





Woningdifferentiatie			
	als getekend	gespiegeld	bouwnummers
type L1	1		1
type L1s		1	20
type L2	2		2 en 3
type L2s		8	8, 9, 10, 11, 12, 13, 18 en 19
type L3	1		4
type L3s		3	7, 14 en 17
type L4	1		6
type L4s		1	7
type L5	1		16
type L5s		1	15

Renvooi	
▶	entree woning
▶	entree berging
⊙	bouwnummer
⊙	woningtype
⊙	speelrein
⊙	ruitereservering voor afvalcontainers papier en rest
⊙	opstelplaats voor minicontainers tevens parkeerplaats
⊙	schanskorf
⊙	opstelplaats auto
⊙	talud
⊙	erfafscheiding volgens tekening VK-berging_erfafsch


Openbare inrichting onder voorbehoud
Wijzigingen voorbehouden

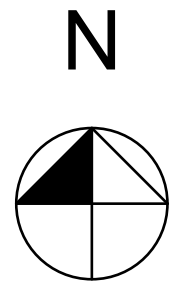


Project	: Duurzame woningen Tónica en Largo : Baanhoek West, Sliedrecht	Werknummer	: 1513
Opdrachtgever	: Kroon & De Koning : Zwijndrecht	Schaal	: 1:250
Datum	: 16-03-2016	Fase	: Concept
Gewijzigd	a :	Onderdeel	: Verkoop : Situatie Blok Largo
		Tekeningnummer	: VK-01

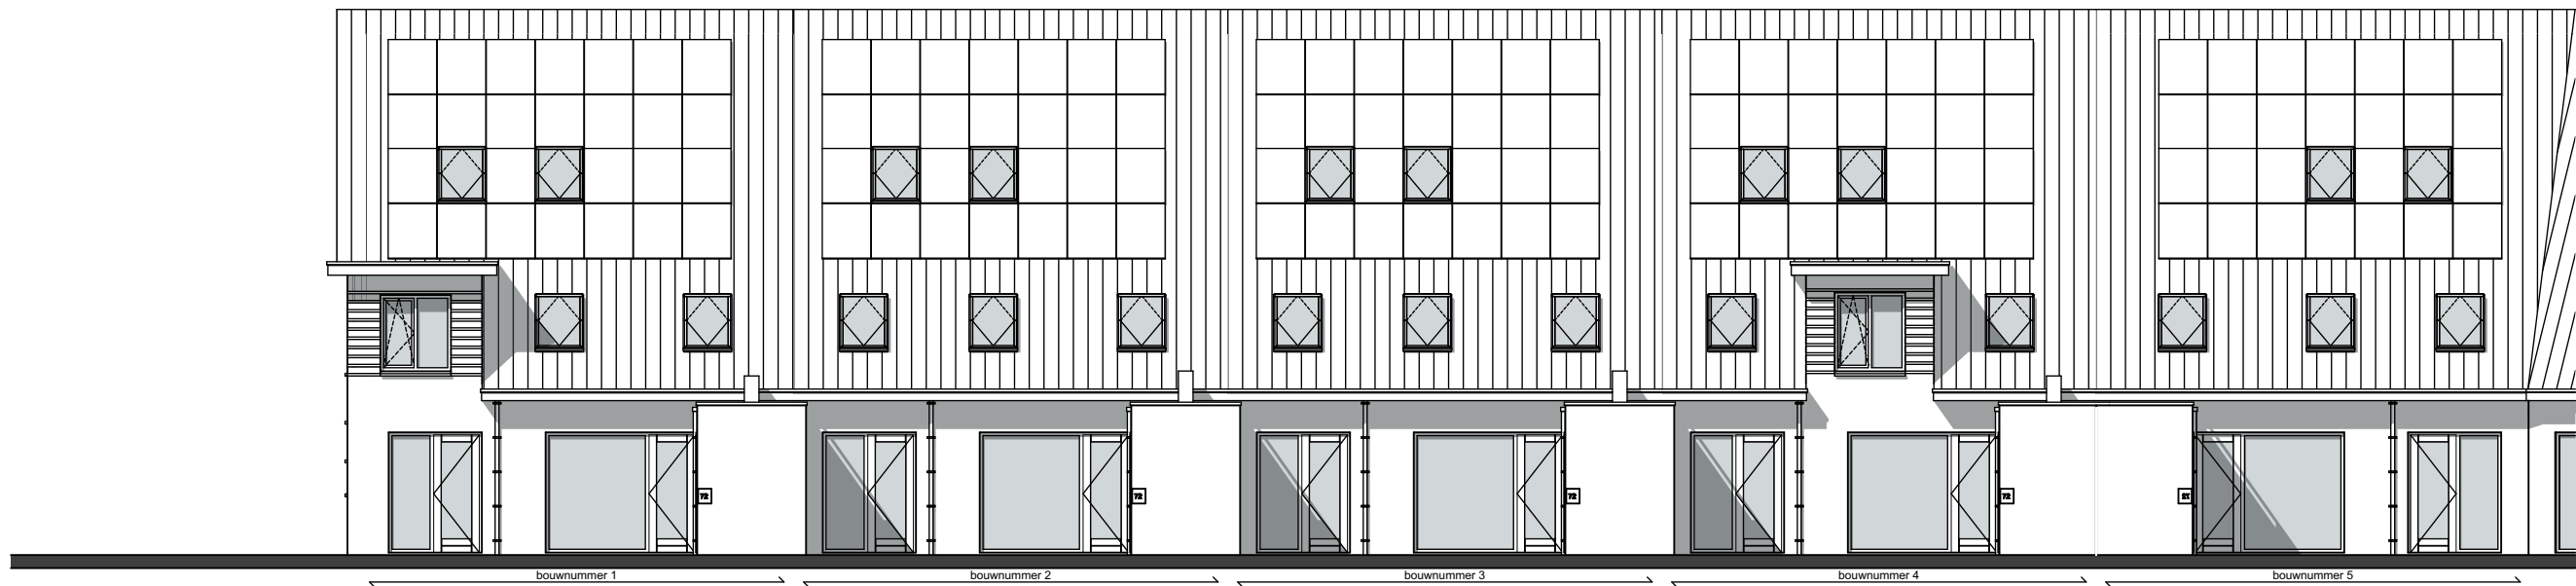

Voorgevel Largo, bwnr 1 t/m 5

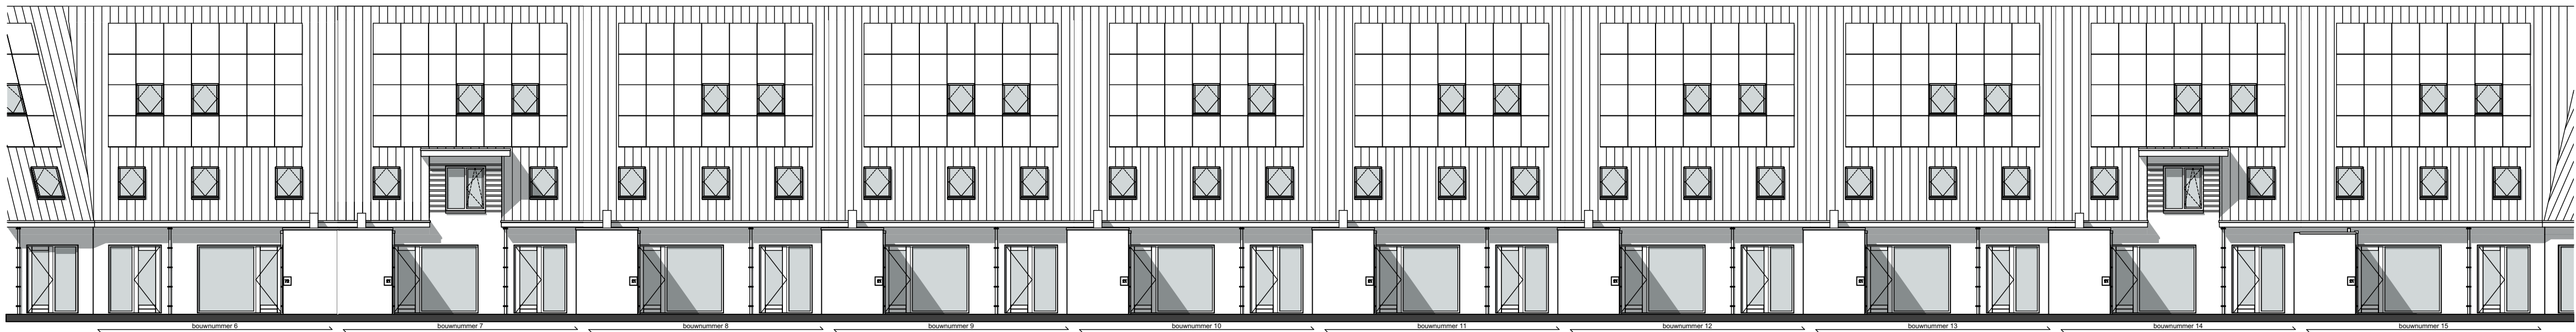


Voorgevel Largo, bwnr 6 t/m 15

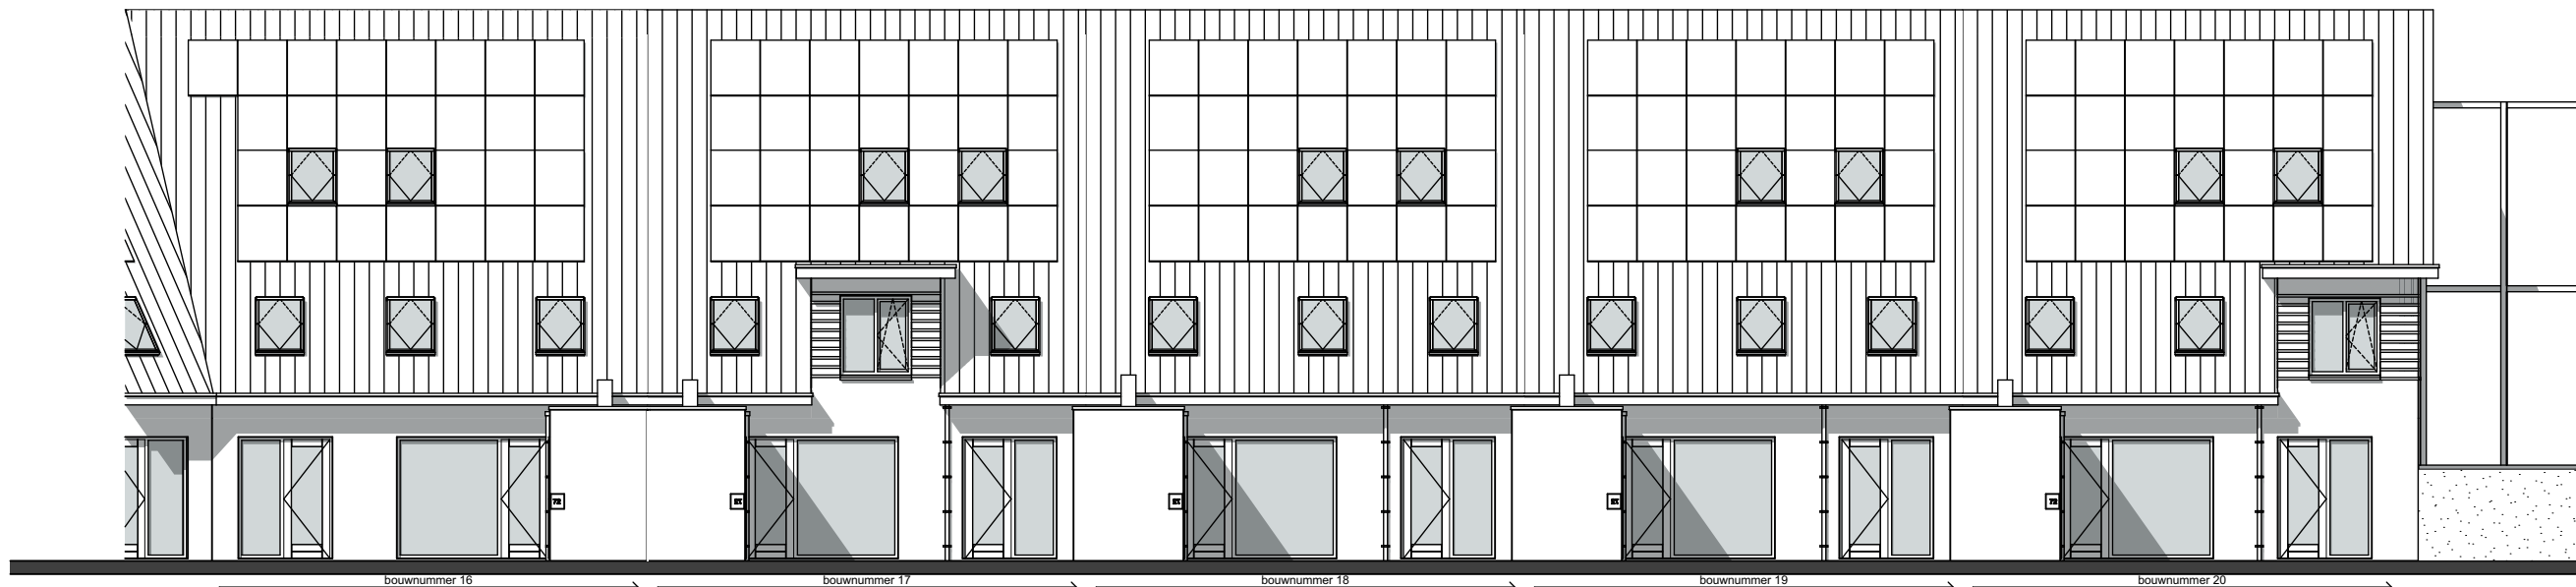


Voorgevel Largo, bwnr 16 t/m 20



Project	: Duurzame woningen Tonica en Largo : Baanhoek West, Sliedrecht	Werknummer	: 1513
Opdrachtgever	: Kroon & De Koning : Zwijndrecht	Schaal	: 1:150
Datum	: 16-03-2016	Fase	: Verkoop
Gewijzigd	a :	Onderdeel	: Voorgevel Largo
		Tekeningnummer	: VK -03

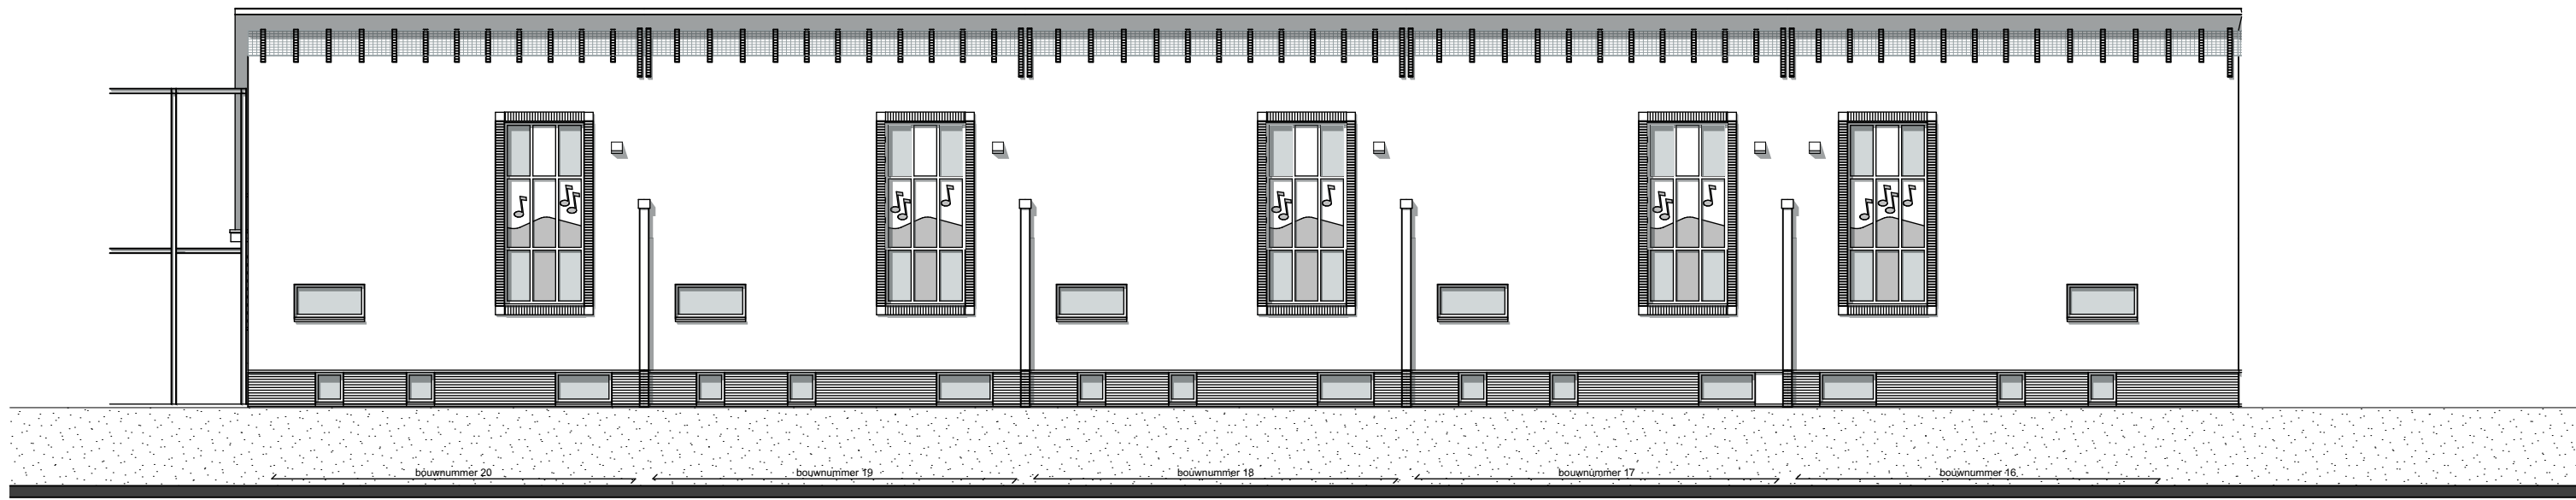

Achtergevel Largo, bwnr 16 t/m 20

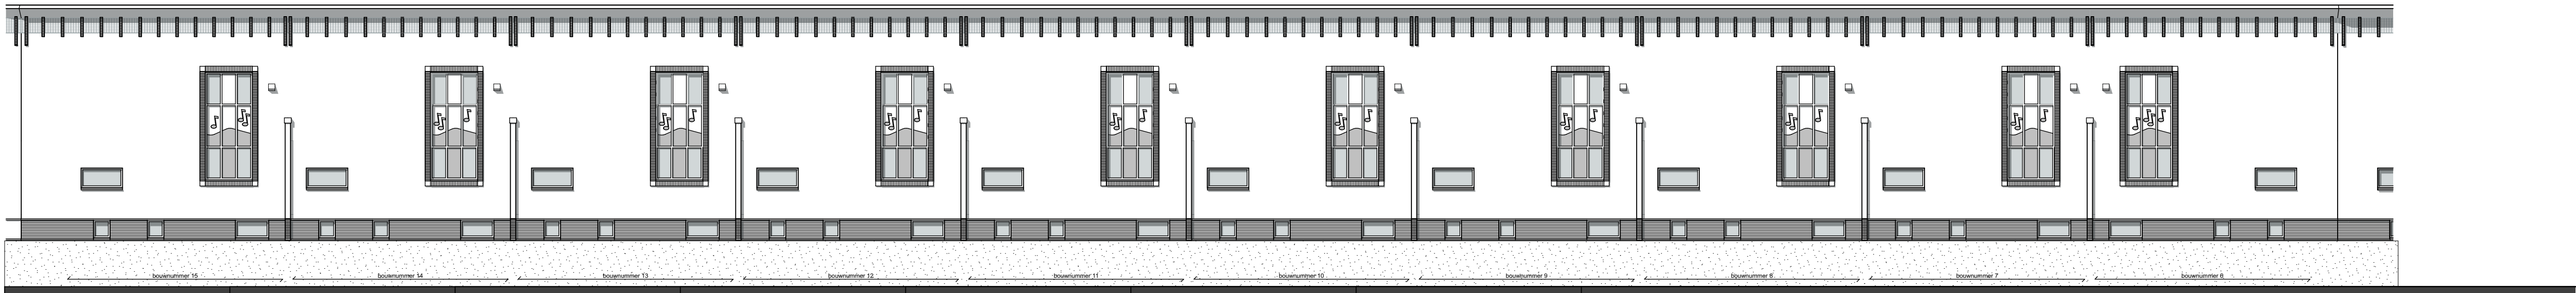

Achtergevel Largo, bwnr 6 t/m 15



Achtergevel Largo, bwnr 1 t/m 5



Project	: Duurzame woningen Tonica en Largo : Baanhoek West, Sliedrecht	Werknummer	: 1513
Opdrachtgever	: Kroon & De Koning : Zwijndrecht	Schaal	: 1:150
Datum	: 16-03-2016	Fase	: Verkoop
Gewijzigd	a :	Onderdeel	: Achtergevel Largo
		Tekeningnummer	: VK -04