




VOORGEVEL




ACHTERGEVEL

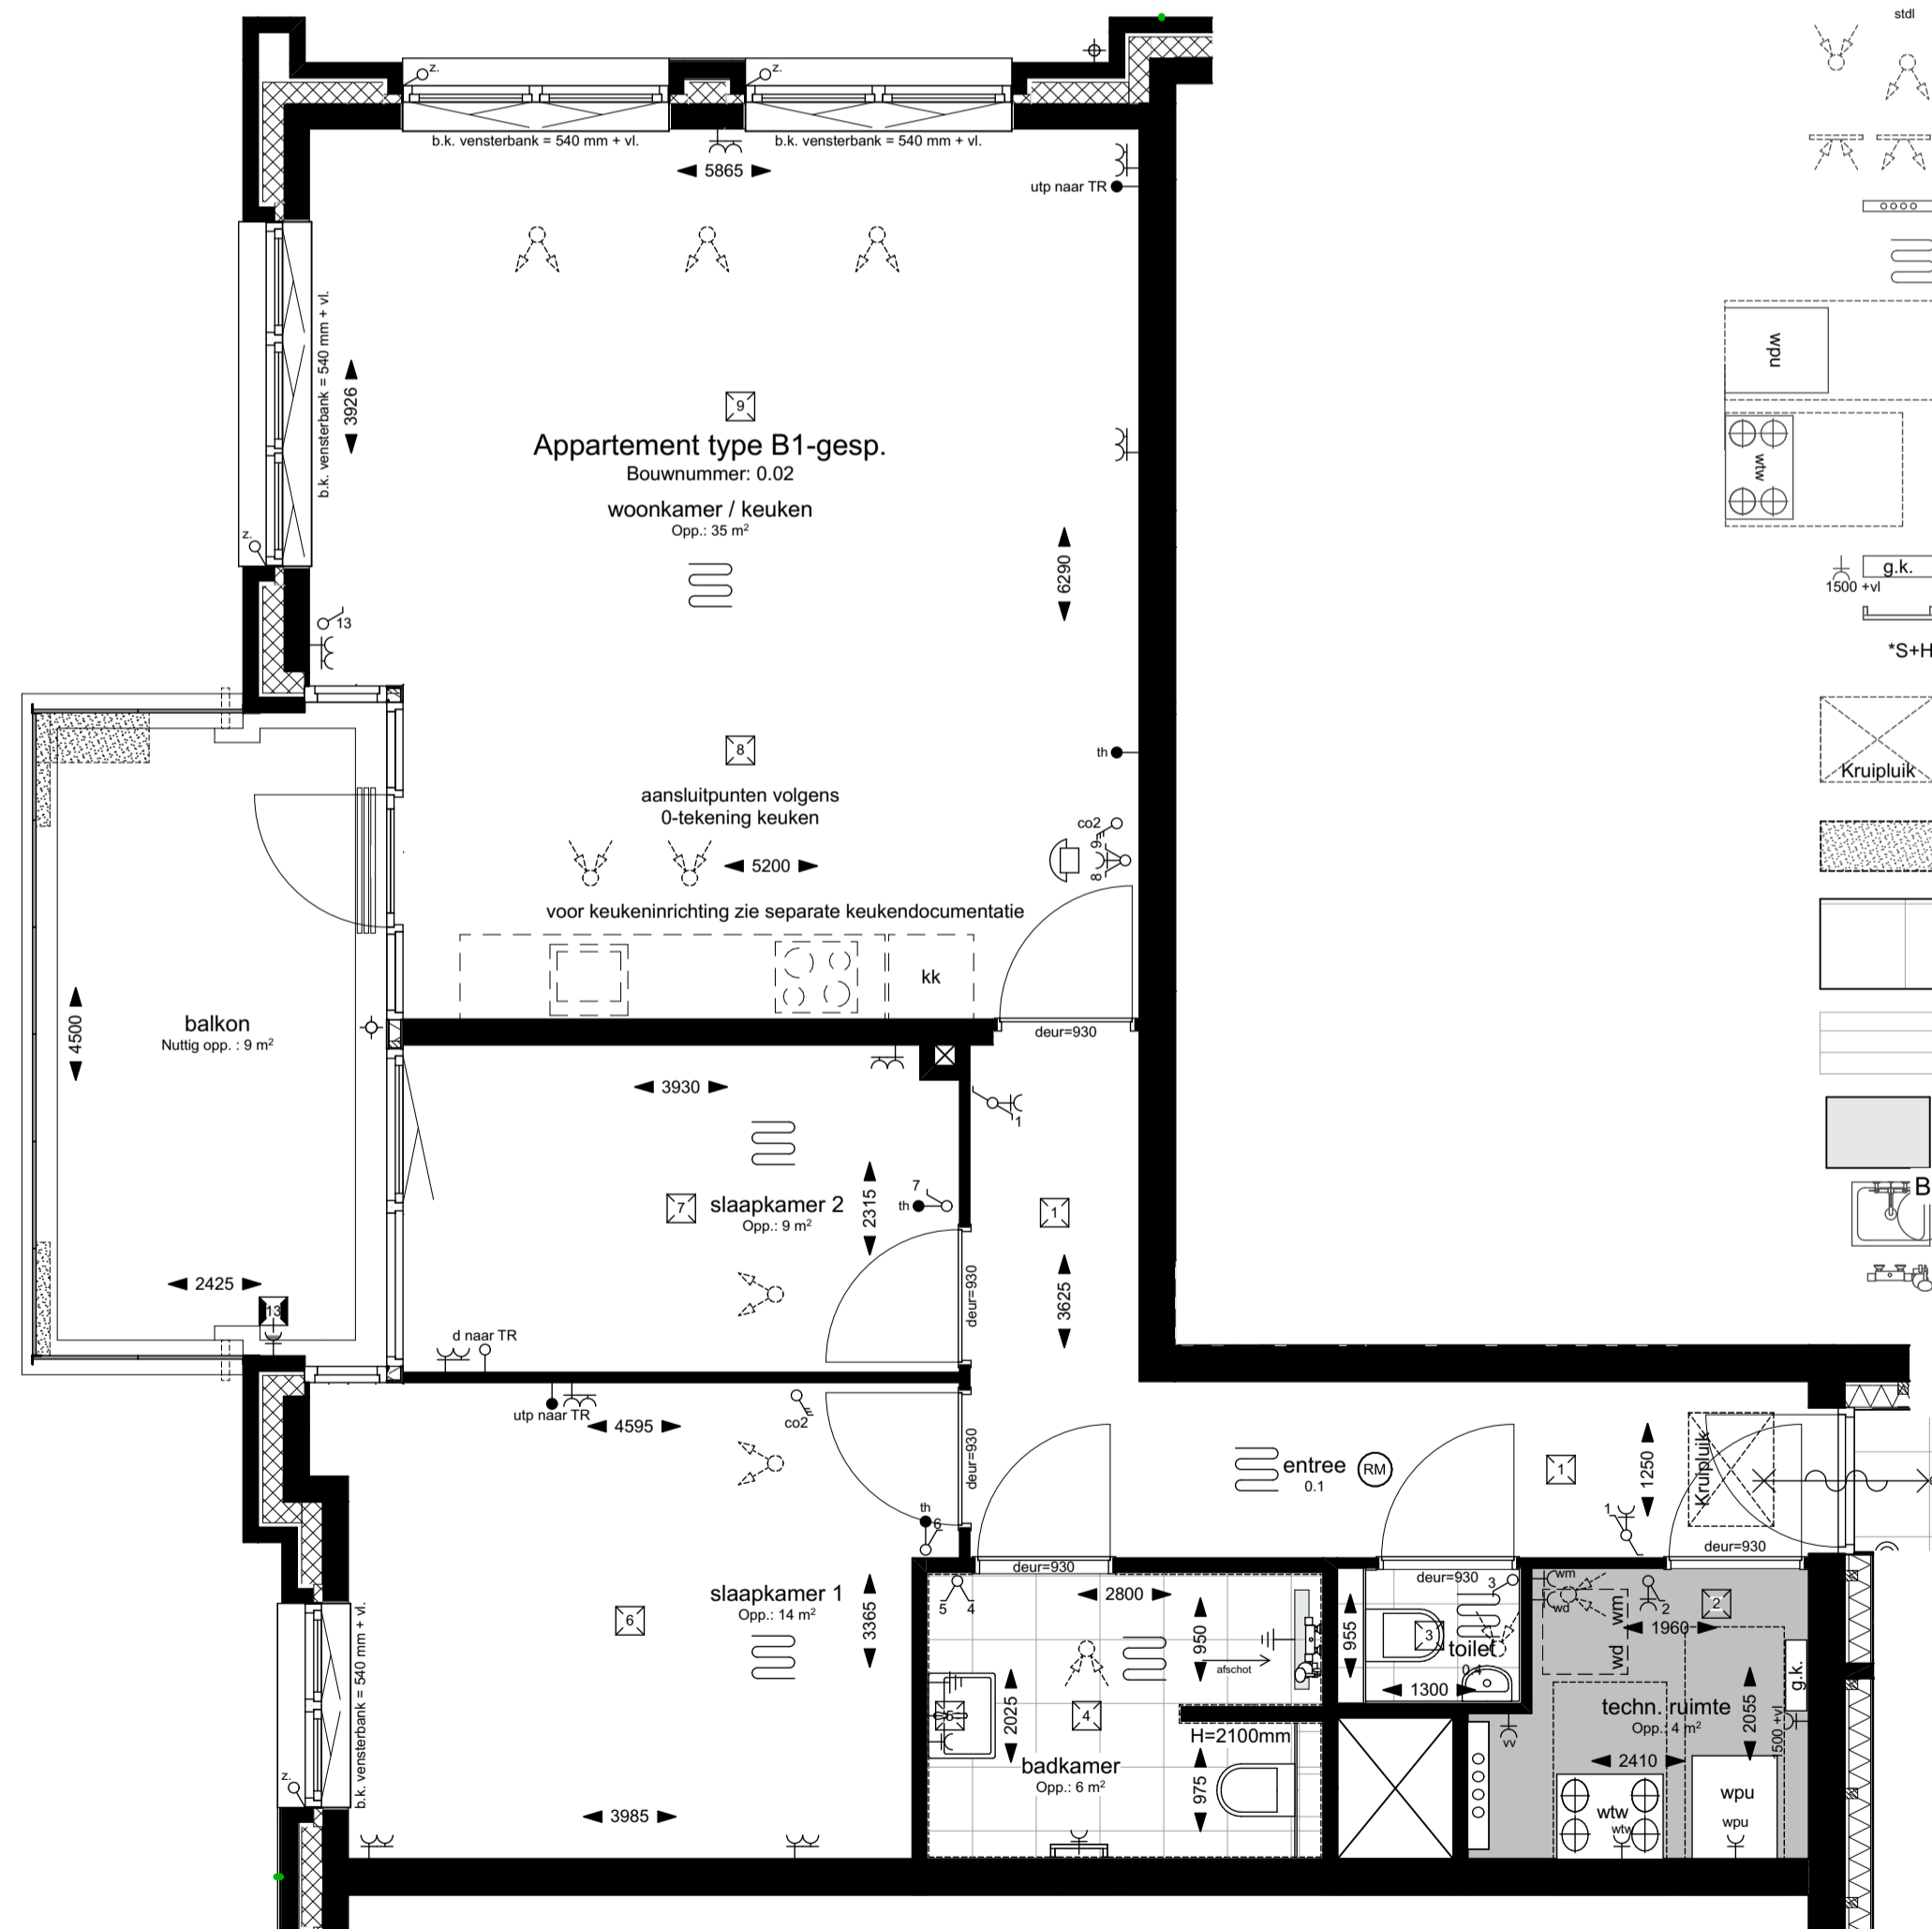

BEGANE GROND - TYPE B1

Bouwnummer: 0.02


Renvooi symbolen

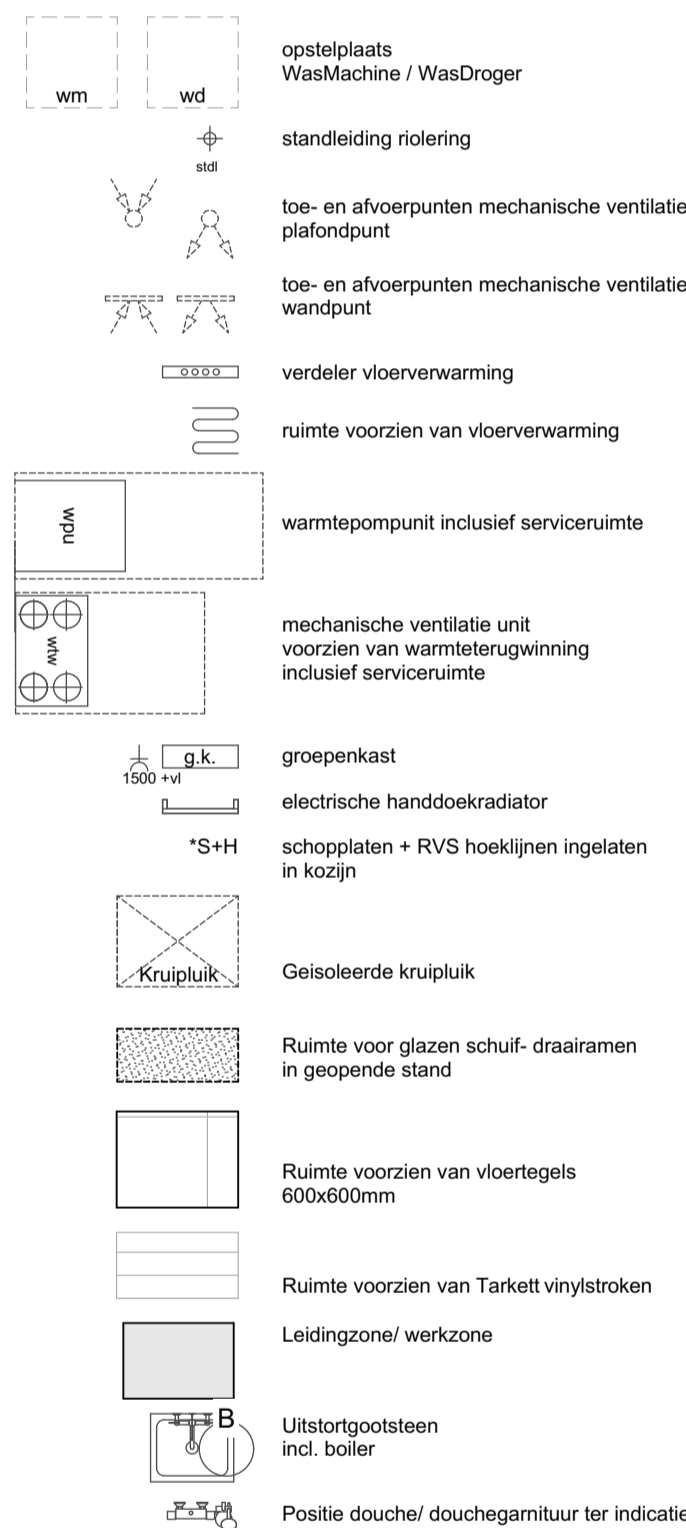


Renvooi elektra



Renvooi brandpreventie

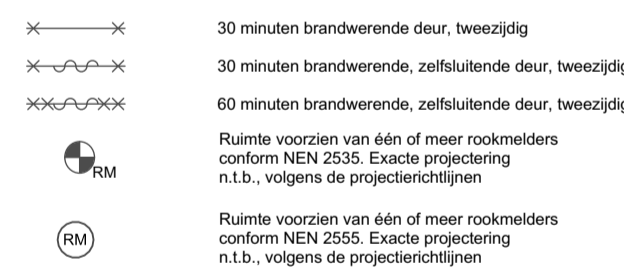

LINKERGEVEL

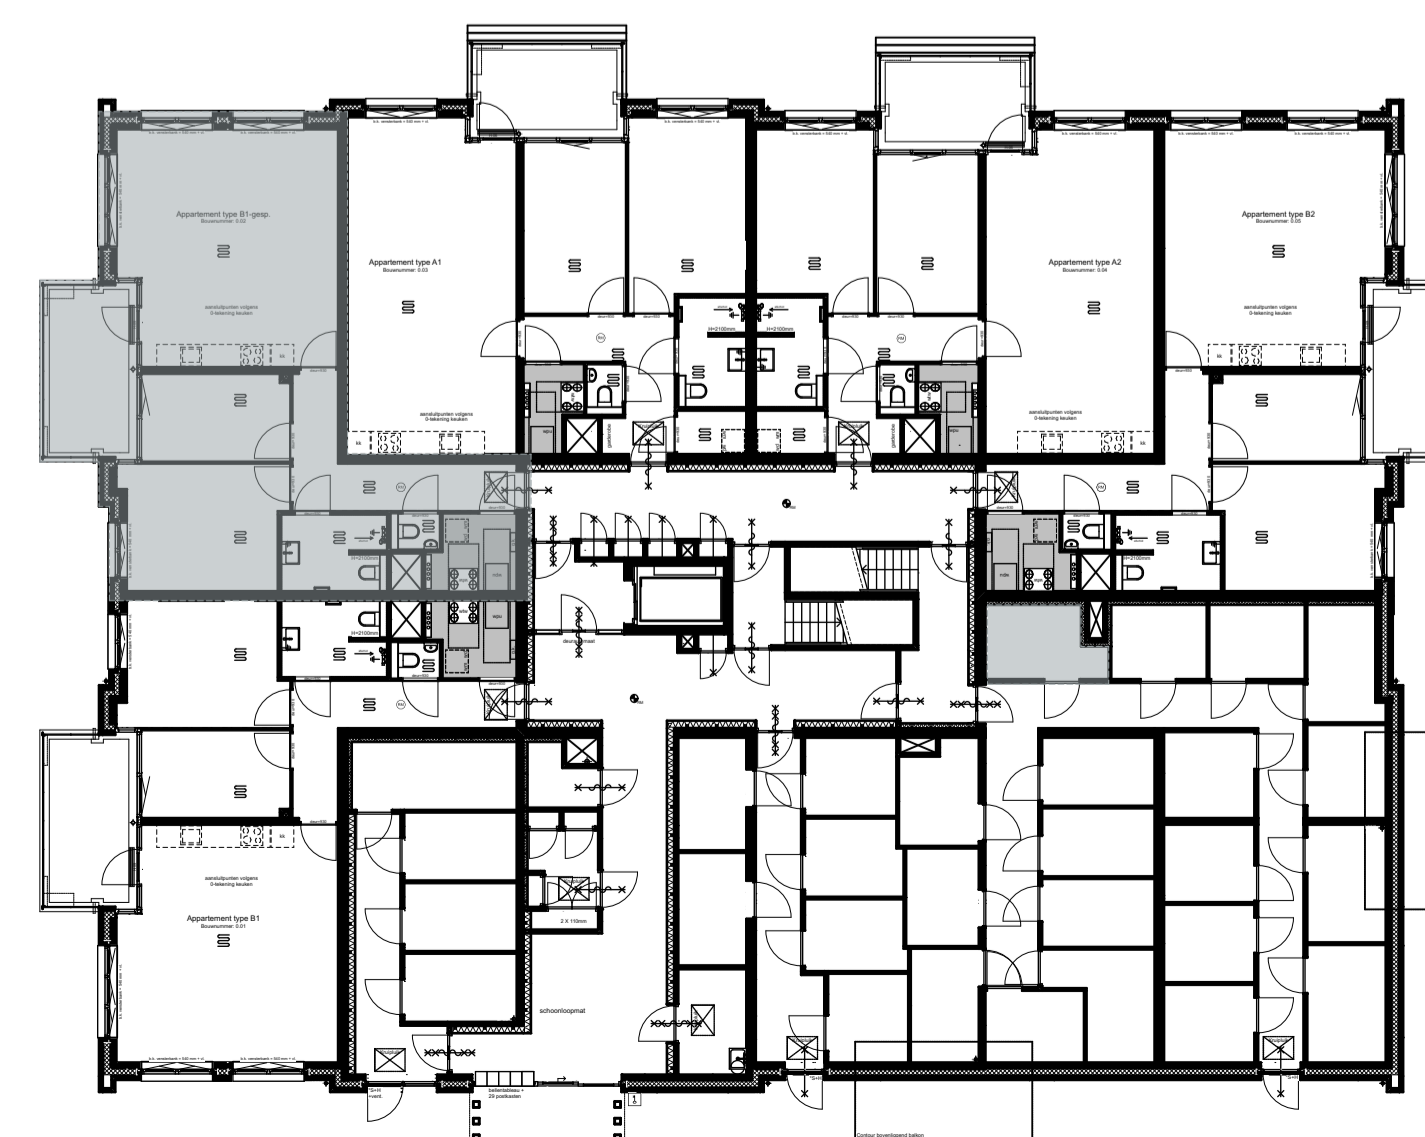

B.G. - type B1 bwnr. 0.02

WERKNUMMER 19961  
BLAD VK-08

PROJECT Nieuwbouw 29 appartementen 'de Burgemeester'

OPDRACHTGEVER  
Bouwfonds Property Development  
Poortweg 2, 2612 PA Delft  
0152680867

ONDERDEEL Contractstukken  
DATUM 16-03-2022  
A: 22-03-2022

TEKENAAR Mdr

FORMAAT A1

SCHAAL 1:50/1:200

**QUADRANT**  
architecten bna

Quadrant Architecten BNA  
Markt 24, 4761 CE Zevenbergen, +31(0)168 32 82 55  
in f v PROJECTEN BEKIJKEN? QARCH.NL