



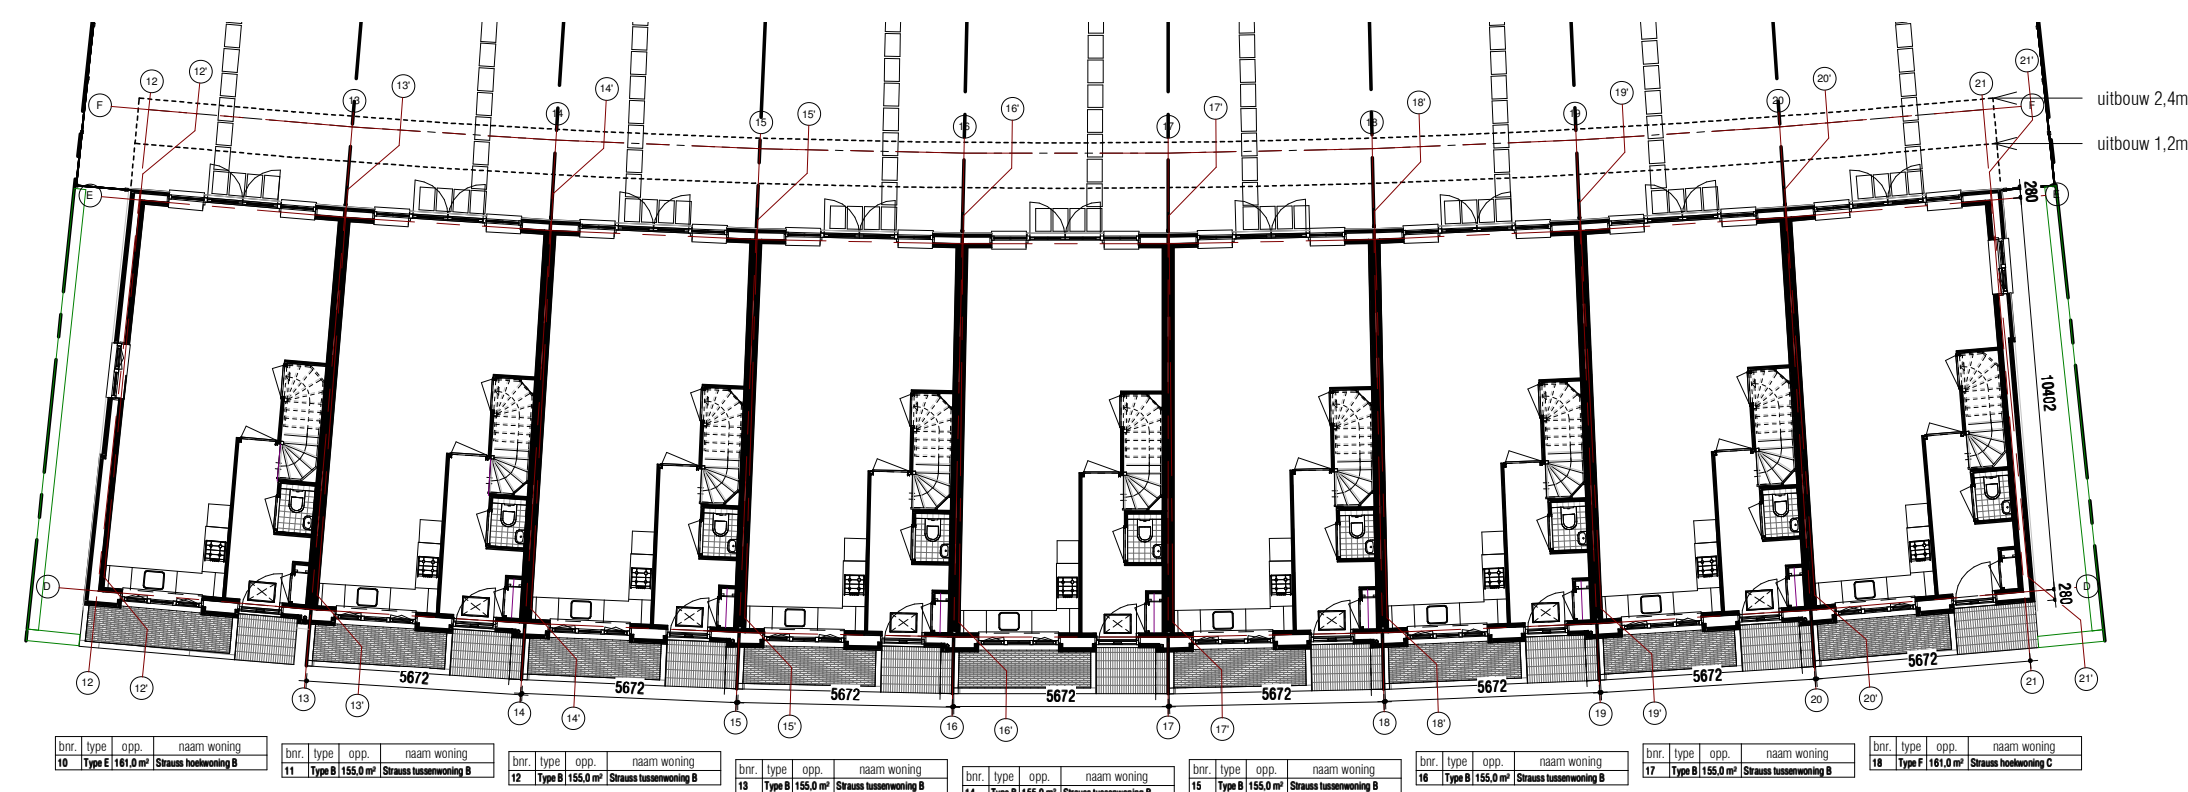


00 begane grond (blok 2)

1 : 200

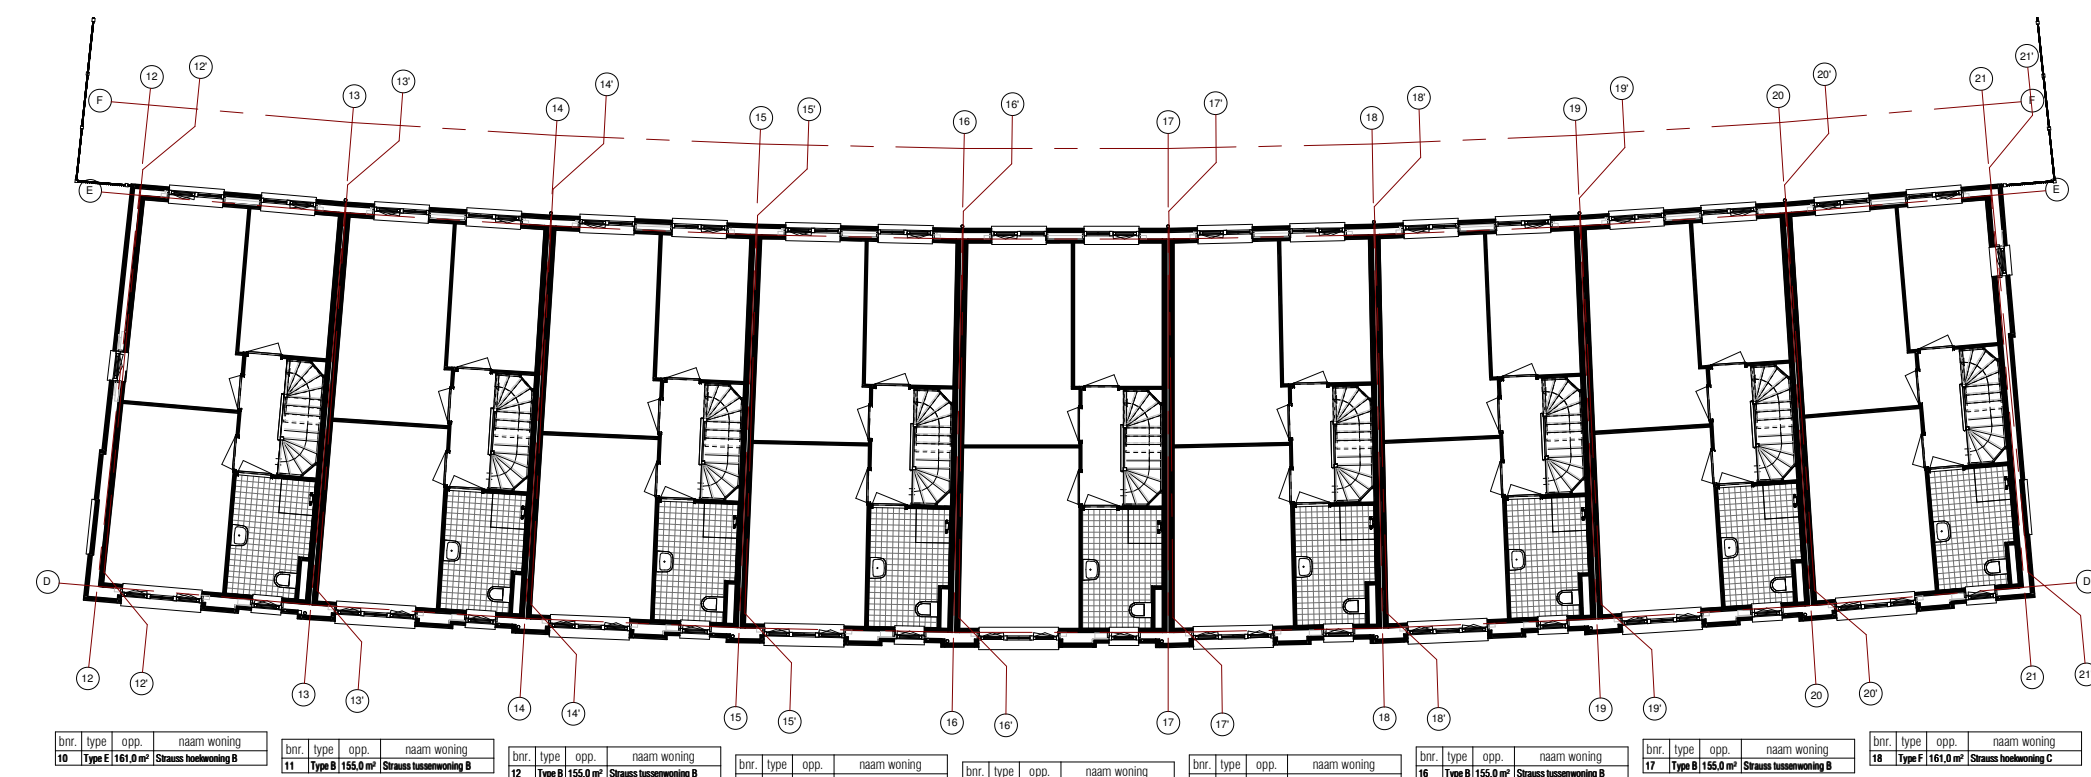

01 eerste verdieping (blok 2)

1 : 200

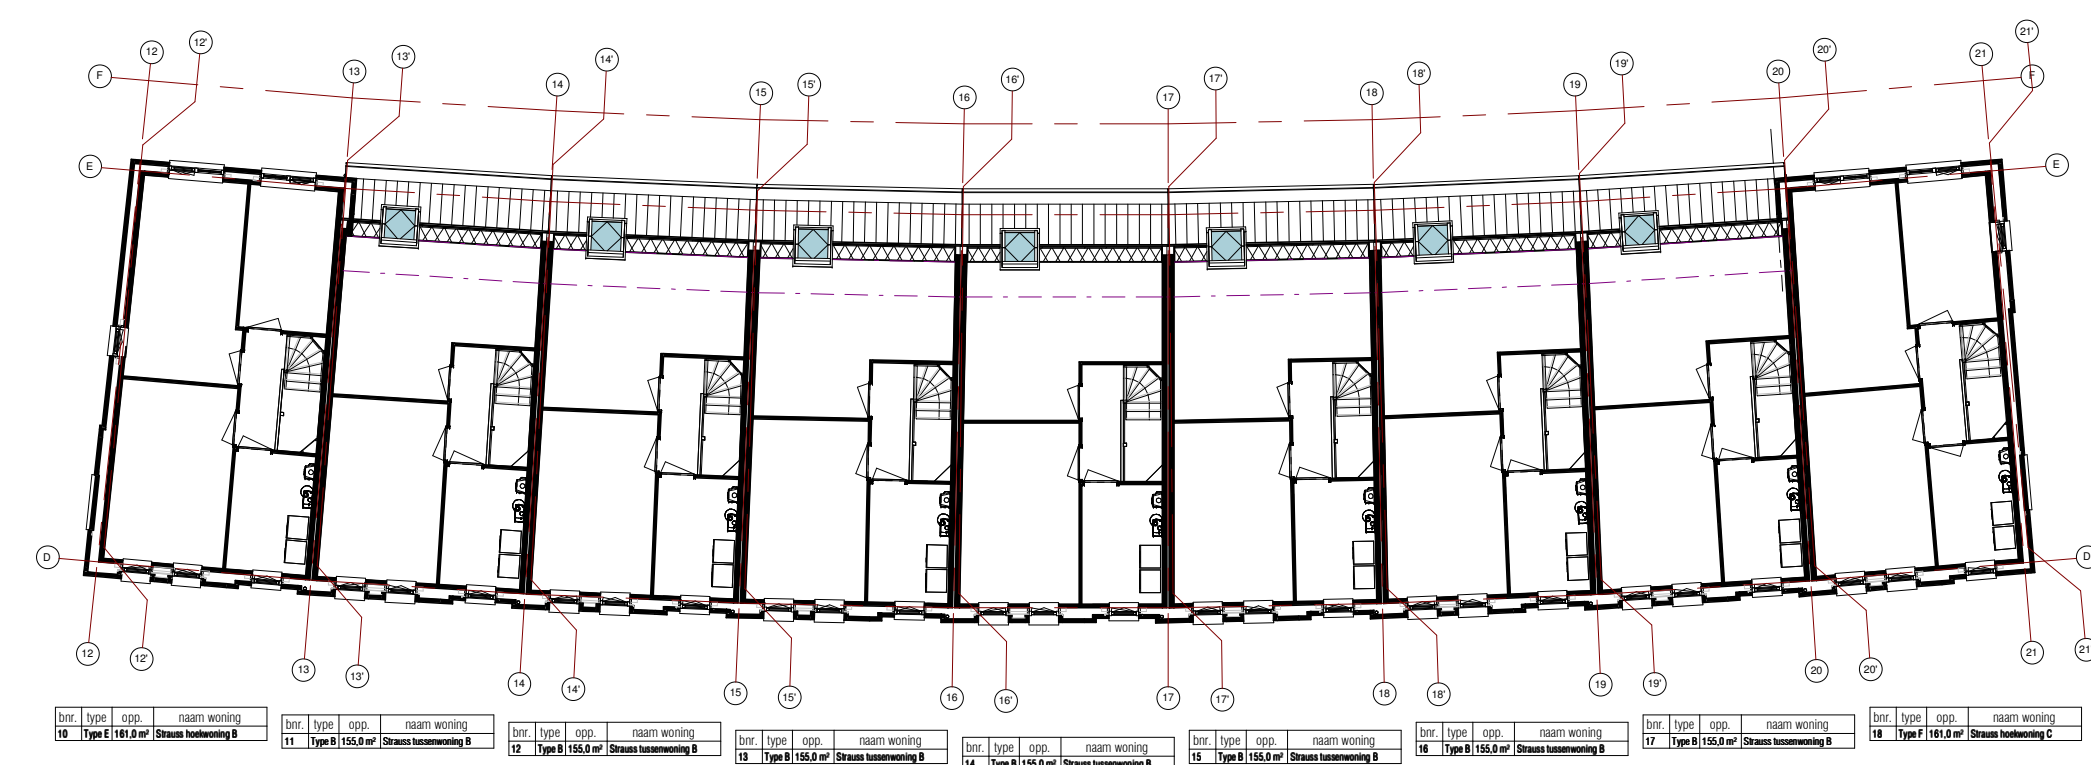

02 tweede verdieping (blok 2)

1 : 200



voorgevel

1 : 200



achtergevel

1 : 200



zijgevel links

1 : 200



zijgevel rechts

1 : 200

Sliedrecht

Baanhoek West



30 woningen type Strauss
blok 2 bwnr. 10 t/m 18, type B, E en F

Plattegronden en gevels



Rehorst
BOUW

www.adriaanvanerck.nl



VT-101 d.d. 12-06-2018
Wijzigingen voorbehouden.
Alle maten zijn circa maten.