




VOORGEVEL




ACHTERGEVEL

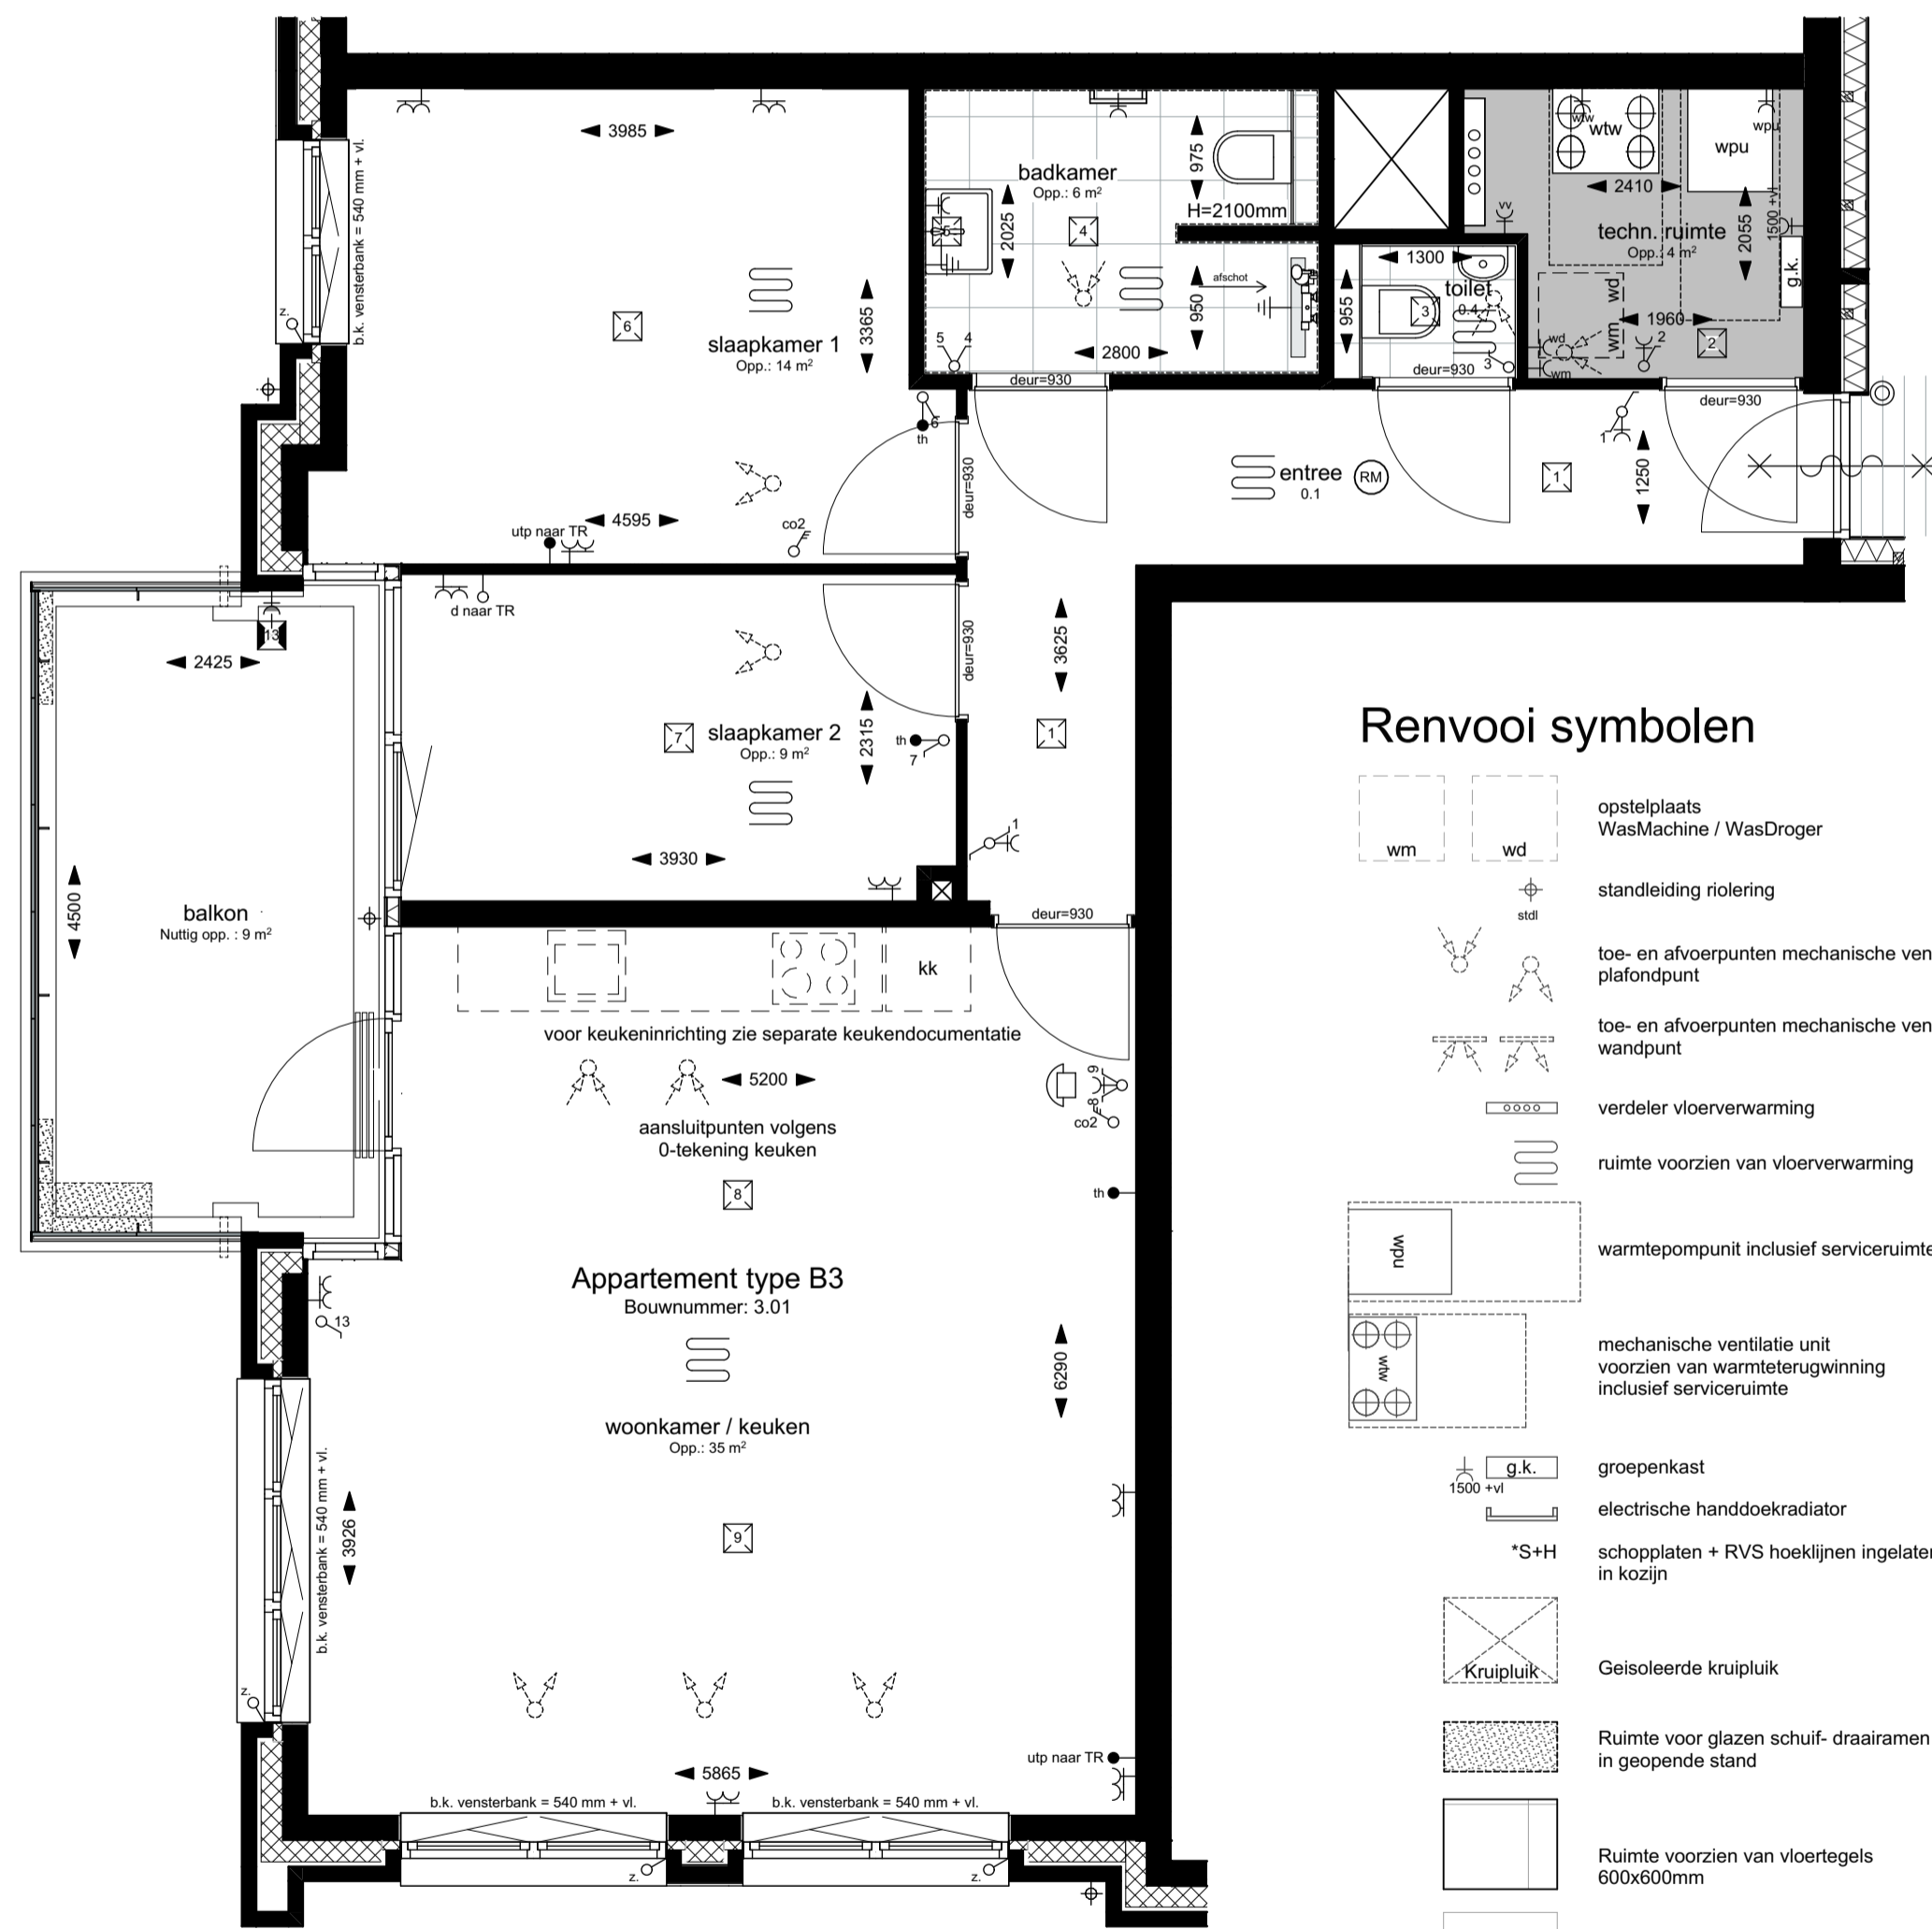

VERDIEPING - TYPE B3

Bouwnummer: 3.01 = Getekend

Renvooi symbolen


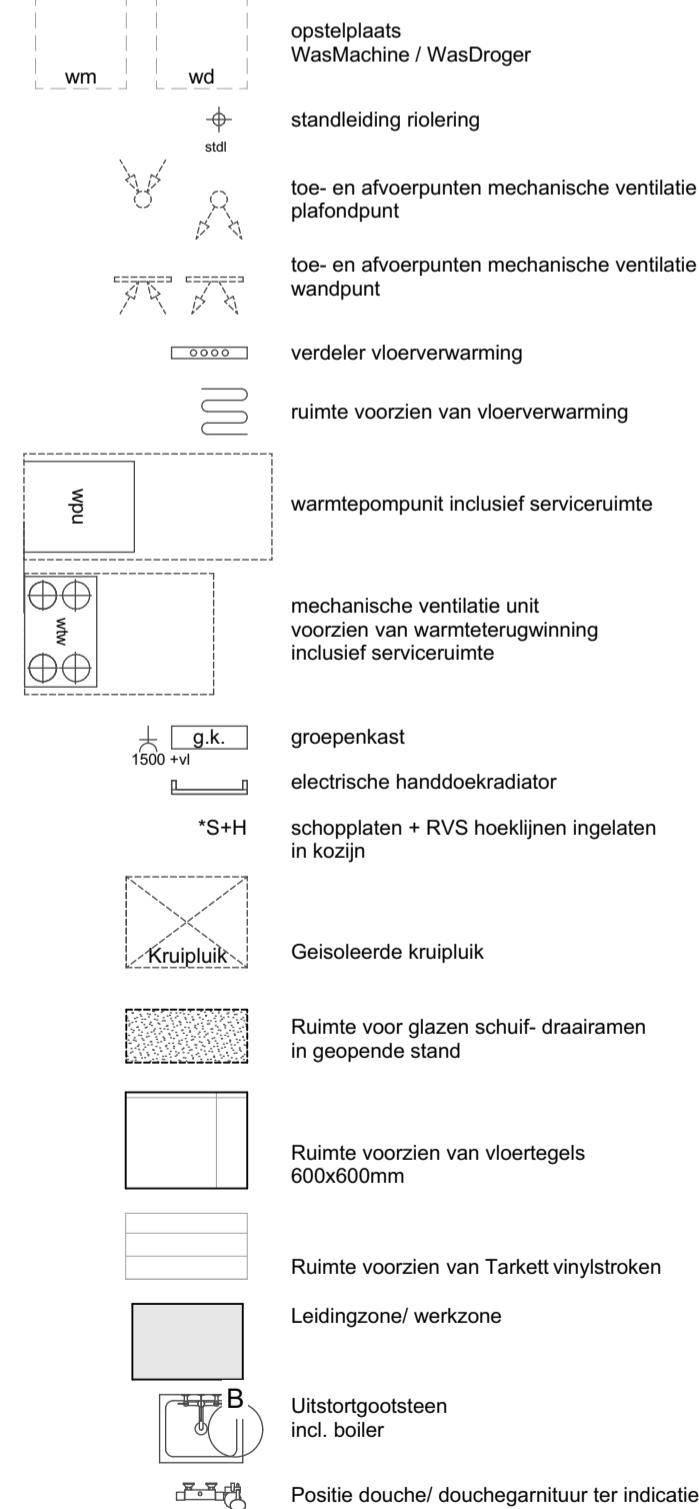


Renvooi elektra

elektra vlg. NEN 1010
wd. 300+vi. tenzij anders aangegeven
schakelaars 1050+vi. tenzij anders aangegeven



Renvooi brandpreventie

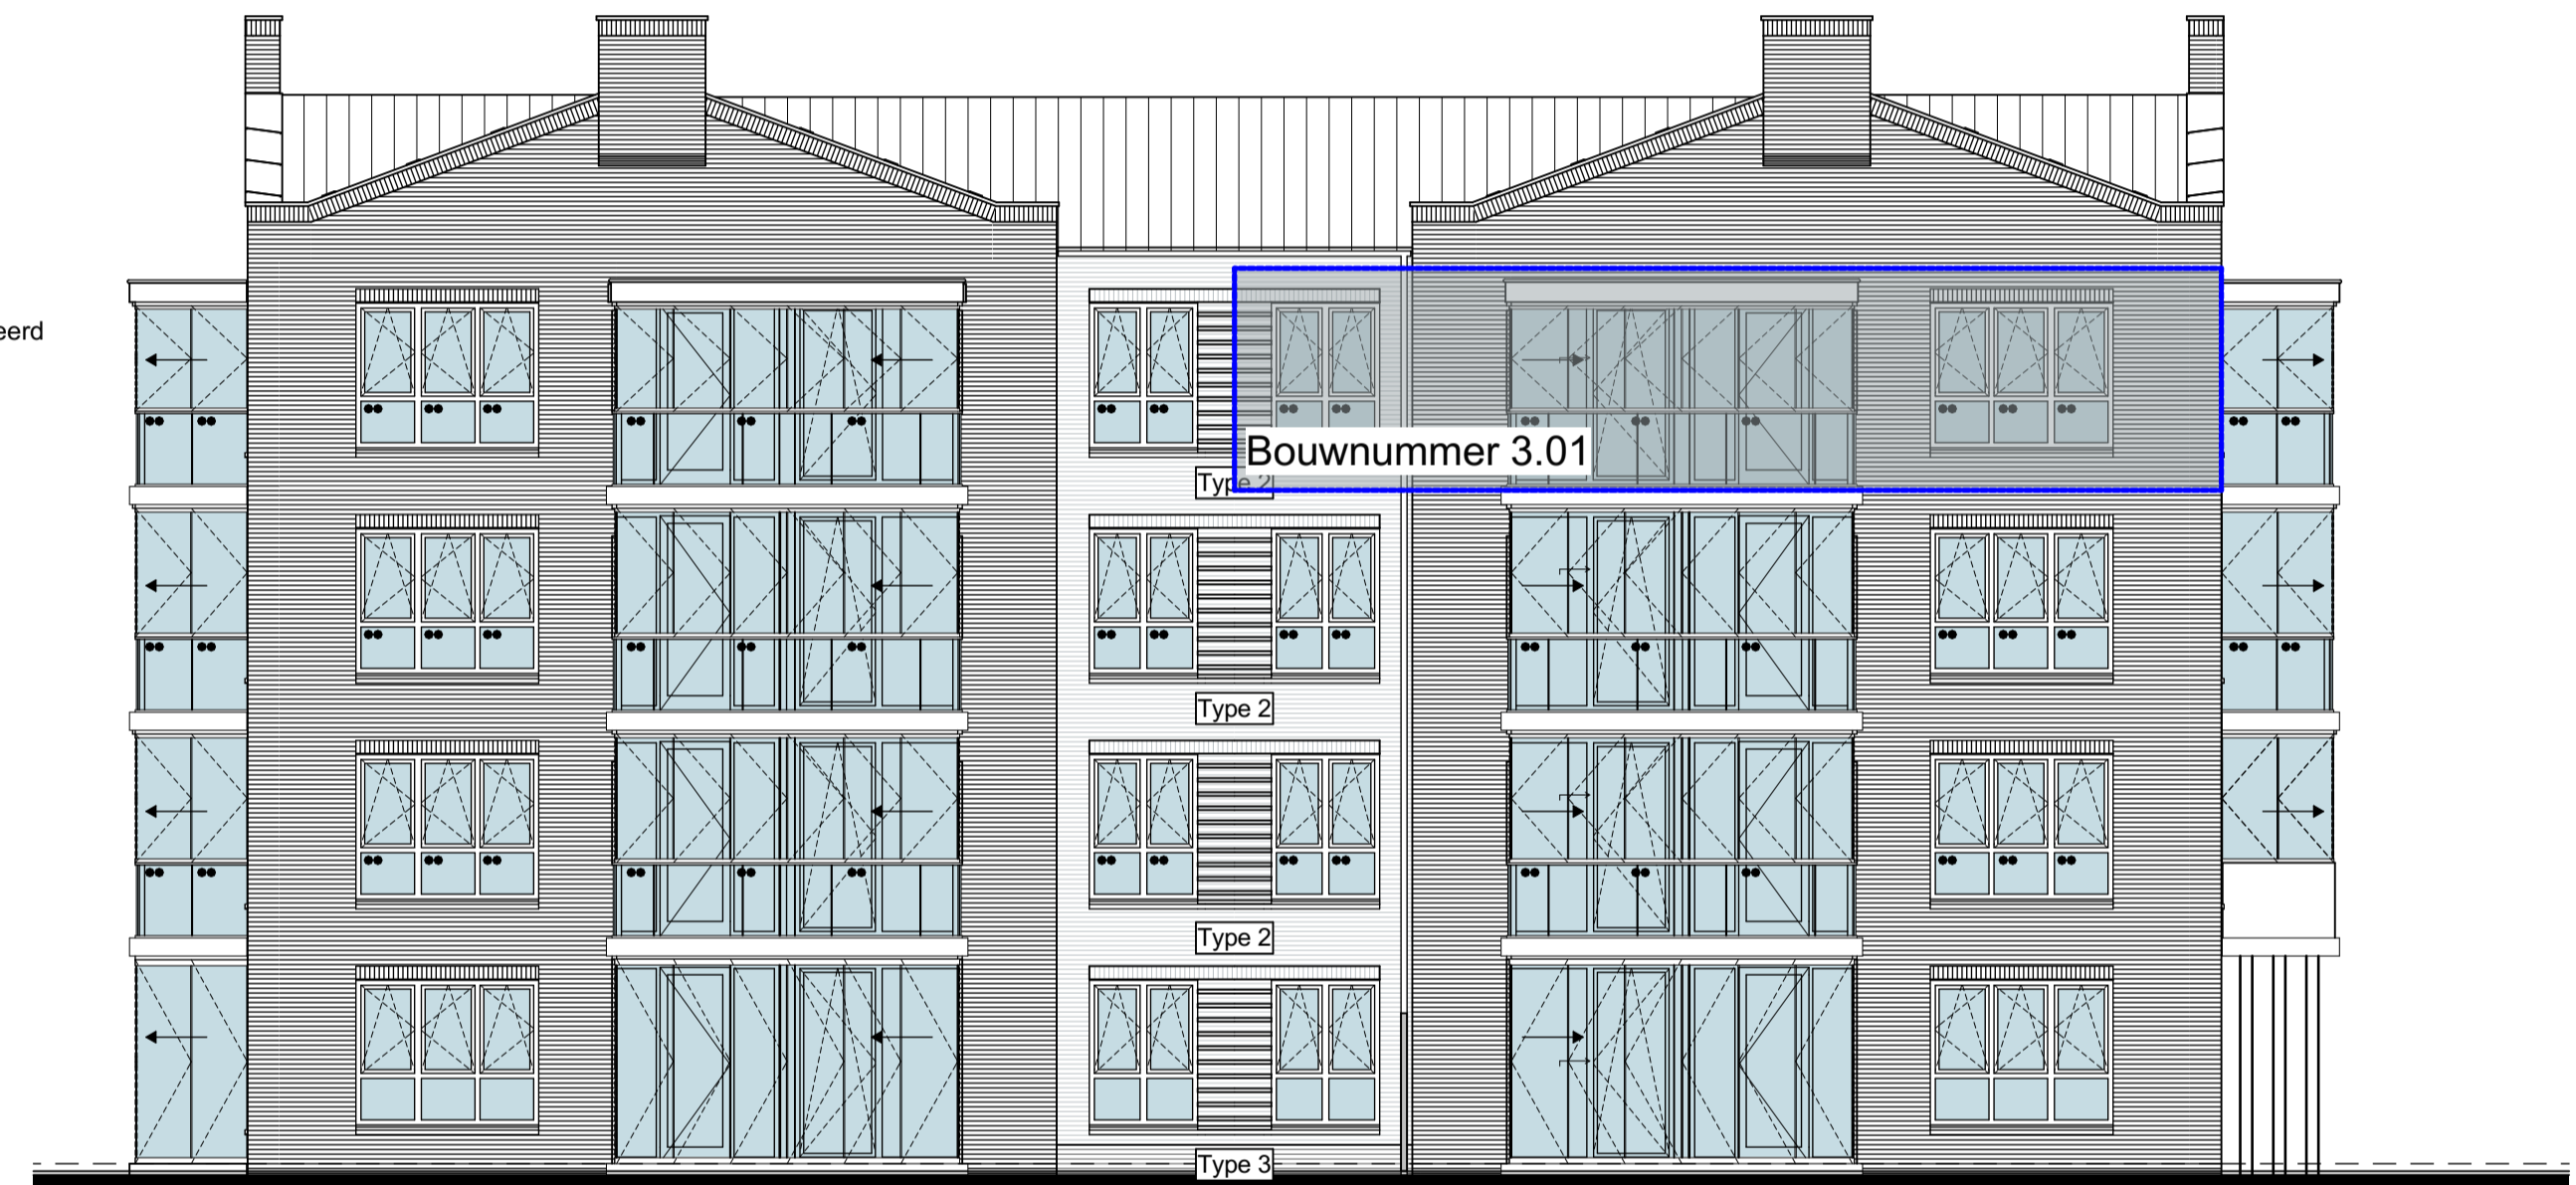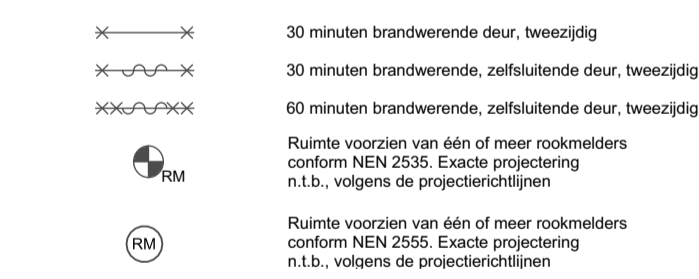

LINKERZIJGEVEL

3e verd. - type B3 bwnr. 3.01

WERKNUMMER 19961
BLAD VK-14

PROJECT Nieuwbouw 29 appartementen 'de Burgemeester'

OPDRACHTGEVER Bouwfonds Property Development
Poortweg 2, 2612 PA Delft
0152680867

ONDERDEEL Contractstukken
DATUM 16-03-2022
A: 22-03-2022

TEKENAAR Mdr

FORMAAT A1

SCHAAL 1:50/1:200

QUADRANT
architecten bna

Quadrant Architecten BNA
Markt 24, 4761 CE Zevenbergen, +31(0)168 32 82 55
in f v PROJECTEN BEKIJKEN? QARCH.NL