




VOORGEVEL



ACHTERGEVEL

Renvooi symbolen

- wm wd opstelplaats
WasMachine / WasDroger
- standleiding riolering
- toe- en afvoerpunten mechanische ventilatie
plafondpunt
- toe- en afvoerpunten mechanische ventilatie
wandpunt
- verdelers vloerverwarming
- ruimte voorzien van vloerverwarming
- warmtepompunit inclusief serviceruimte
- mechanische ventilatie unit
voorzien van warmterugwinning
inclusief serviceruimte
- g.k. groepenkast
- 1500 v.v. elektrische handdoekradiator
- *S+H schopplaten + RVS hoeklijnen ingelaten
in kozijn
- Kruipluik Geïsoleerde kruipluik
- Ruimte voor glazen schuif- draairamen
in geopende stand
- Ruimte voorzien van vloertegels
600x600mm
- Ruimte voorzien van Tarkett vinylstroken
- Leidingzone/ werkzone
- Uitlatingsposten
incl. boiler
- Positie douche/ douchegarnituur ter indicatie

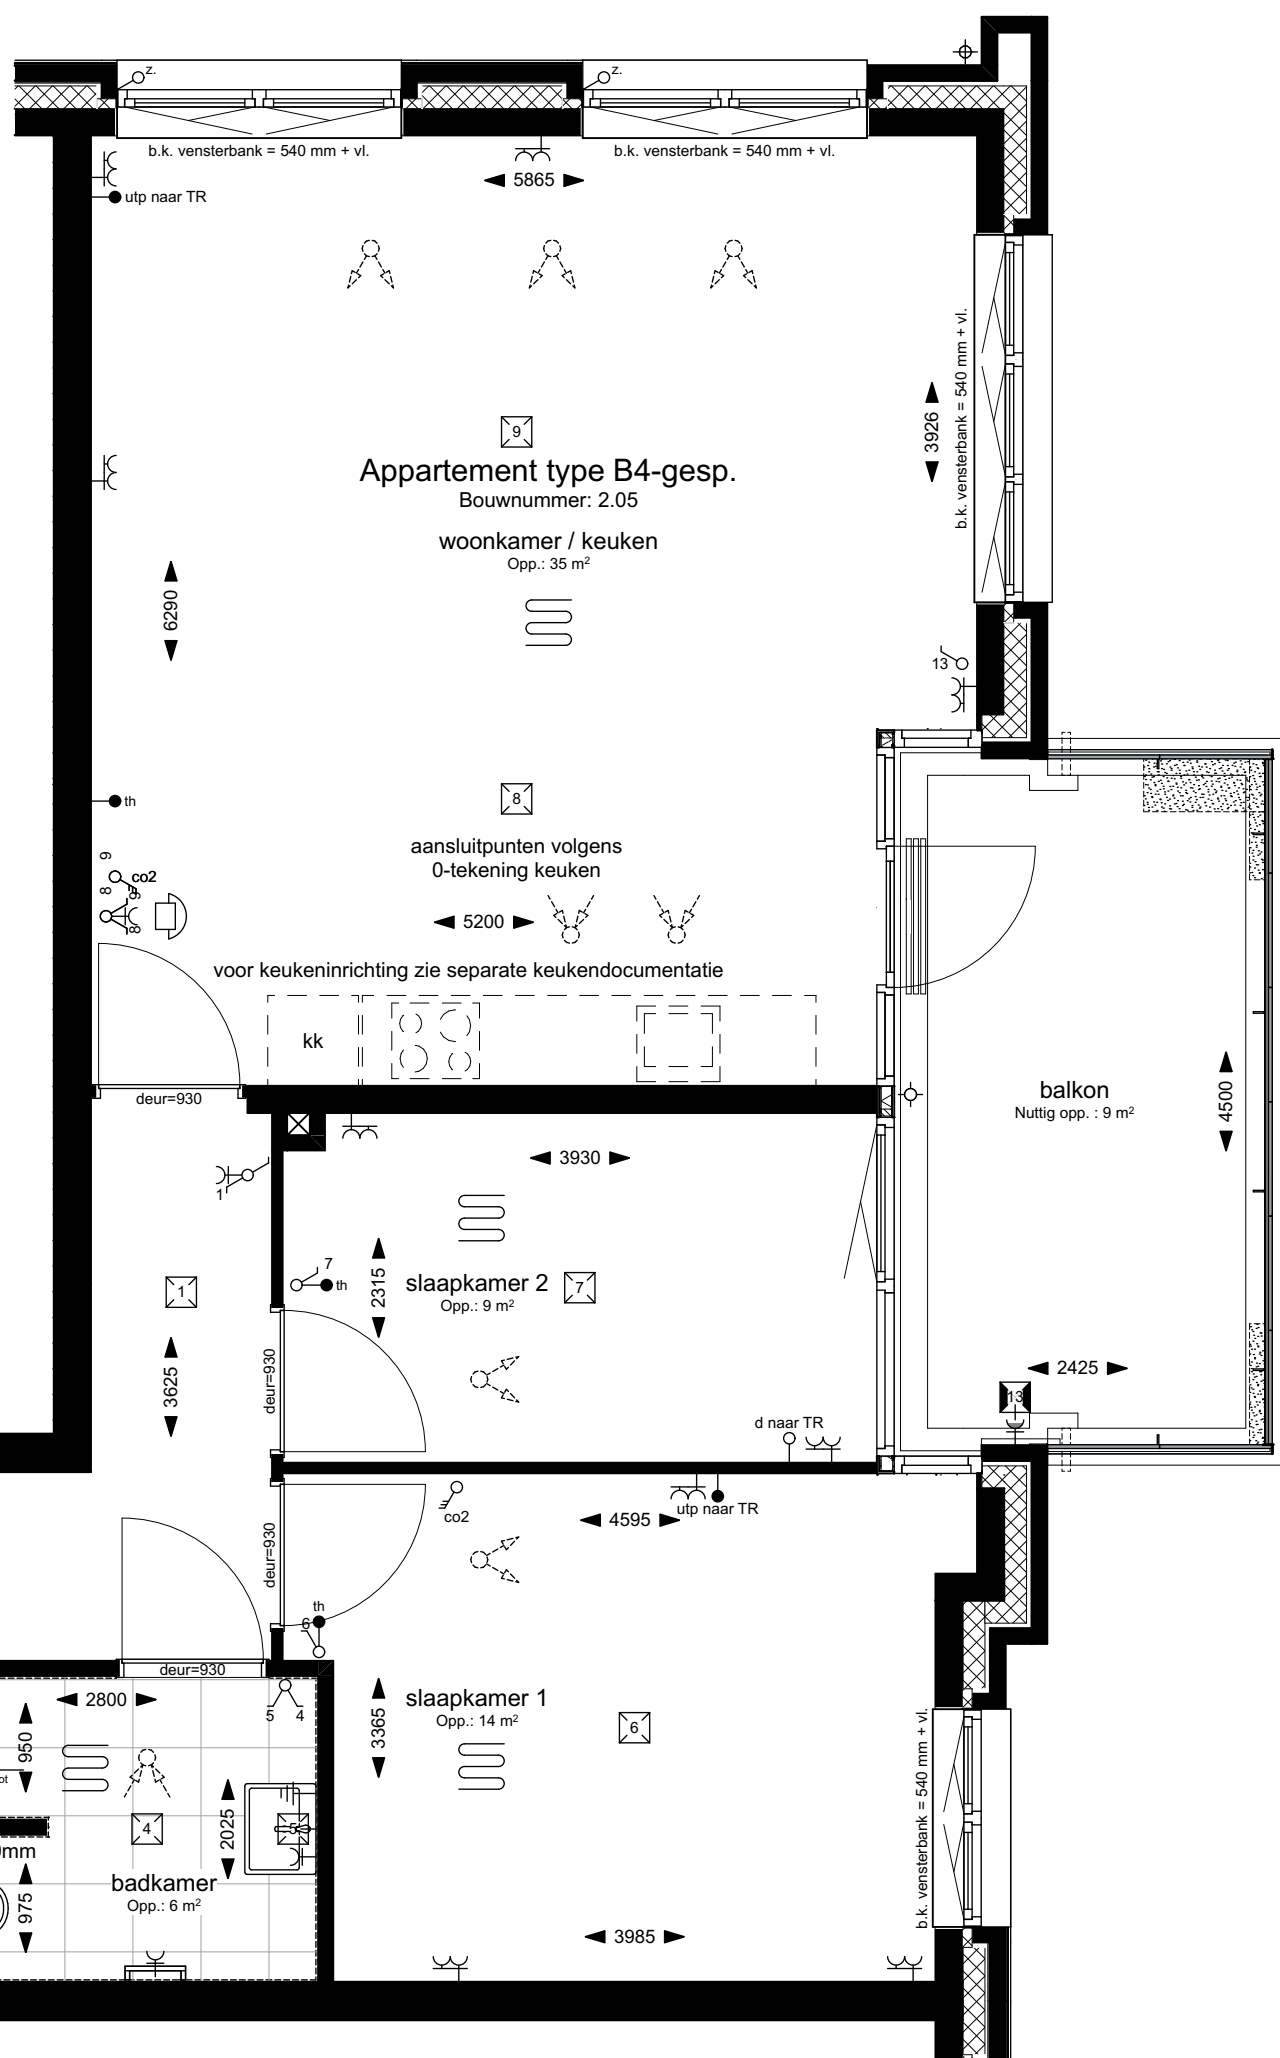

BEGANE GROND - TYPE B

Bouwnummer: 2.05 = Getekend



Renvooi elektra

elektra vlg. NEN 1010
wcd. 300+vl. tenzij anders aangegeven
schakelaars 1050+vl. tenzij anders aangegeven

- wandcontactdoos enkel
- wandcontactdoos enkel, waterdicht
- wandcontactdoos dubbel - horizontaal gemonteerd
- aansluitpunt utp (bedraad)
- aansluitpunt data (loos)
- plaats kamerthermostaat (1500+ vl.)
- loze leiding t.b.v. eventuele zonwering
- wandcontactdoos tbv wtv-unit
- wandcontactdoos vloer verdelers
- wandcontactdoos tbv warmtepomp unit
- wandcontactdoos tbv wasmachine
- wandcontactdoos tbv wasdroger
- lichtaansluitpunt plafond
- lichtaansluitpunt wand
- lichtaansluitpunt buiten
- lichtpunt buiten met schemerschakelaar
- bewegingsschakelaar
- schakelaar enkel
- schakelaar serie
- schakelaar wissel
- co2 sensor
- beldrukker
- aarding
- videfooninstallatie

Renvooi brandpreventie

- 30 minuten brandwerende deur, tweezijdig
- 30 minuten brandwerende, zelfsluitende deur, tweezijdig
- 60 minuten brandwerende, zelfsluitende deur, tweezijdig
- Ruimte voorzien van één of meer rookmelders
conform NEN 2535. Exacte projectering
n.t.b., volgens de projectiechijntlijnen
- Ruimte voorzien van één of meer rookmelders
conform NEN 2535. Exacte projectering
n.t.b., volgens de projectiechijntlijnen
- Stoelbuis brandweer

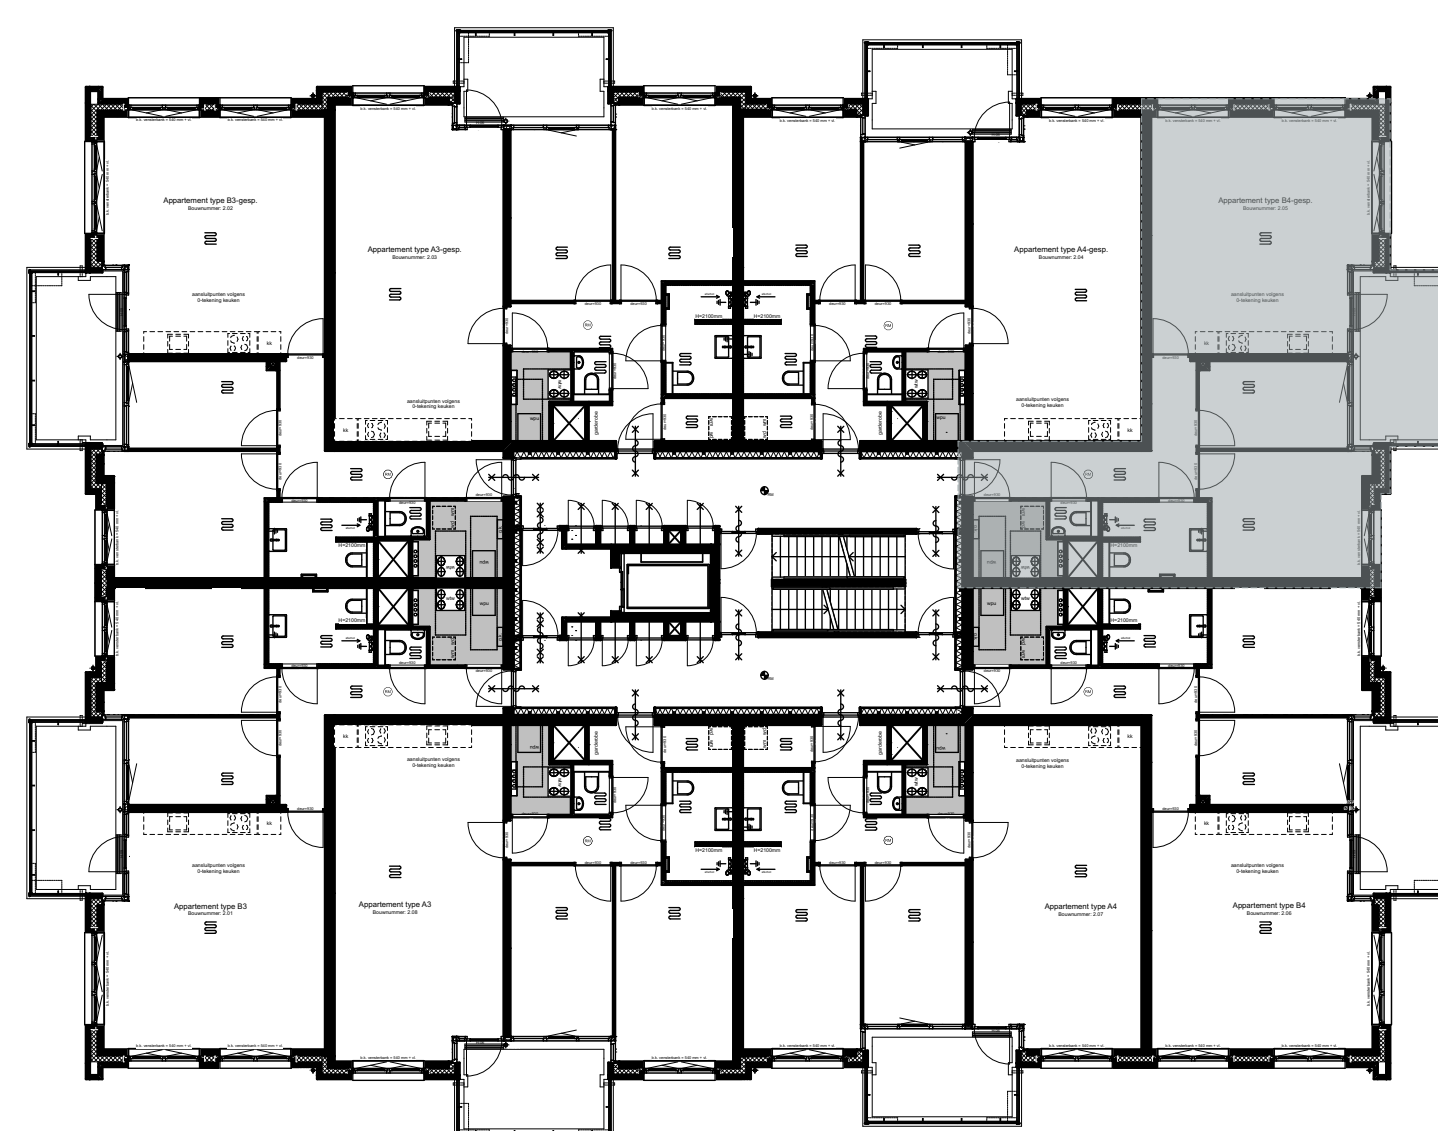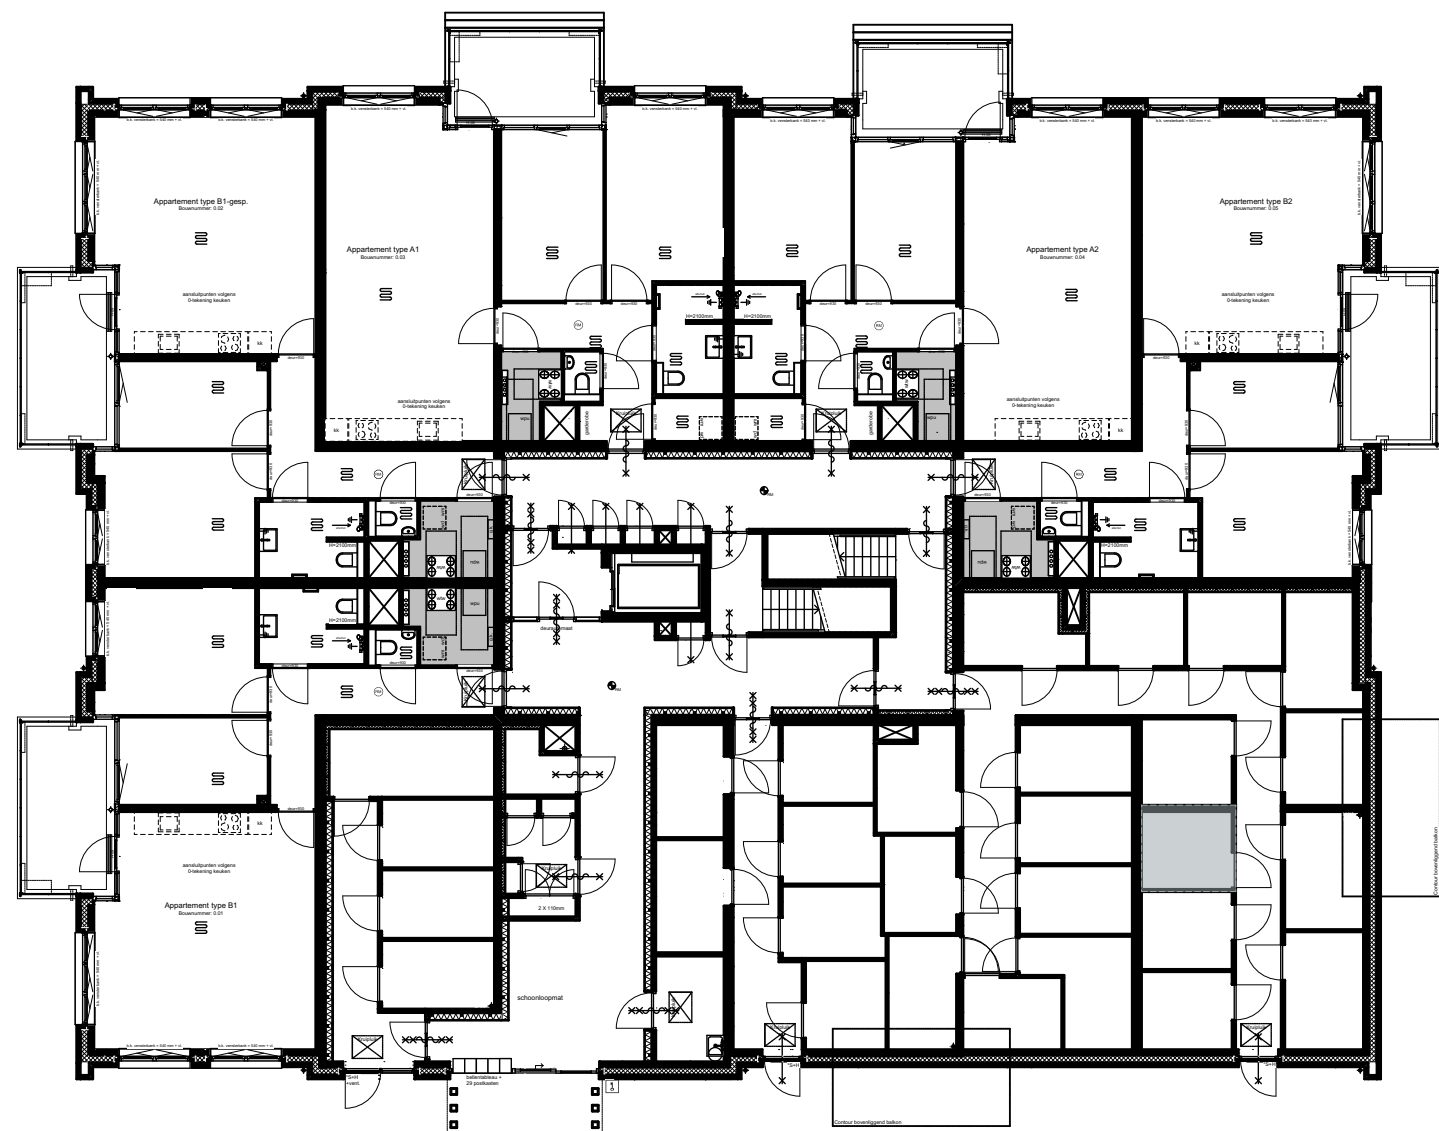

RECHTERZIJGEVEL

2e verd. - type B4 bwnr. 2.05

WERKNUMMER 19961
BLAD VK-31

PROJECT
Nieuwbouw 29 appartementen 'de Burgemeester'

OPDRACHTGEVER
Bouwfonds Property Development
Poortweg 2, 2612 PA Delft
0152680867

ONDERDEEL
Contractstukken

DATUM
16-03-2022
A: 22-03-2022

TEKENAAR
MdR

FORMAAT
A1

SCHAAL
1:50/1:200

QUADRANT
architecten bna

Quadrant Architecten BNA
Markt 24, 4761 CE Zevenbergen, +31(0)168 32 82 55
in f v PROJECTEN BEKIJKEN? QARCH.NL