




VOORGEVEL



ACHTERGEVEL

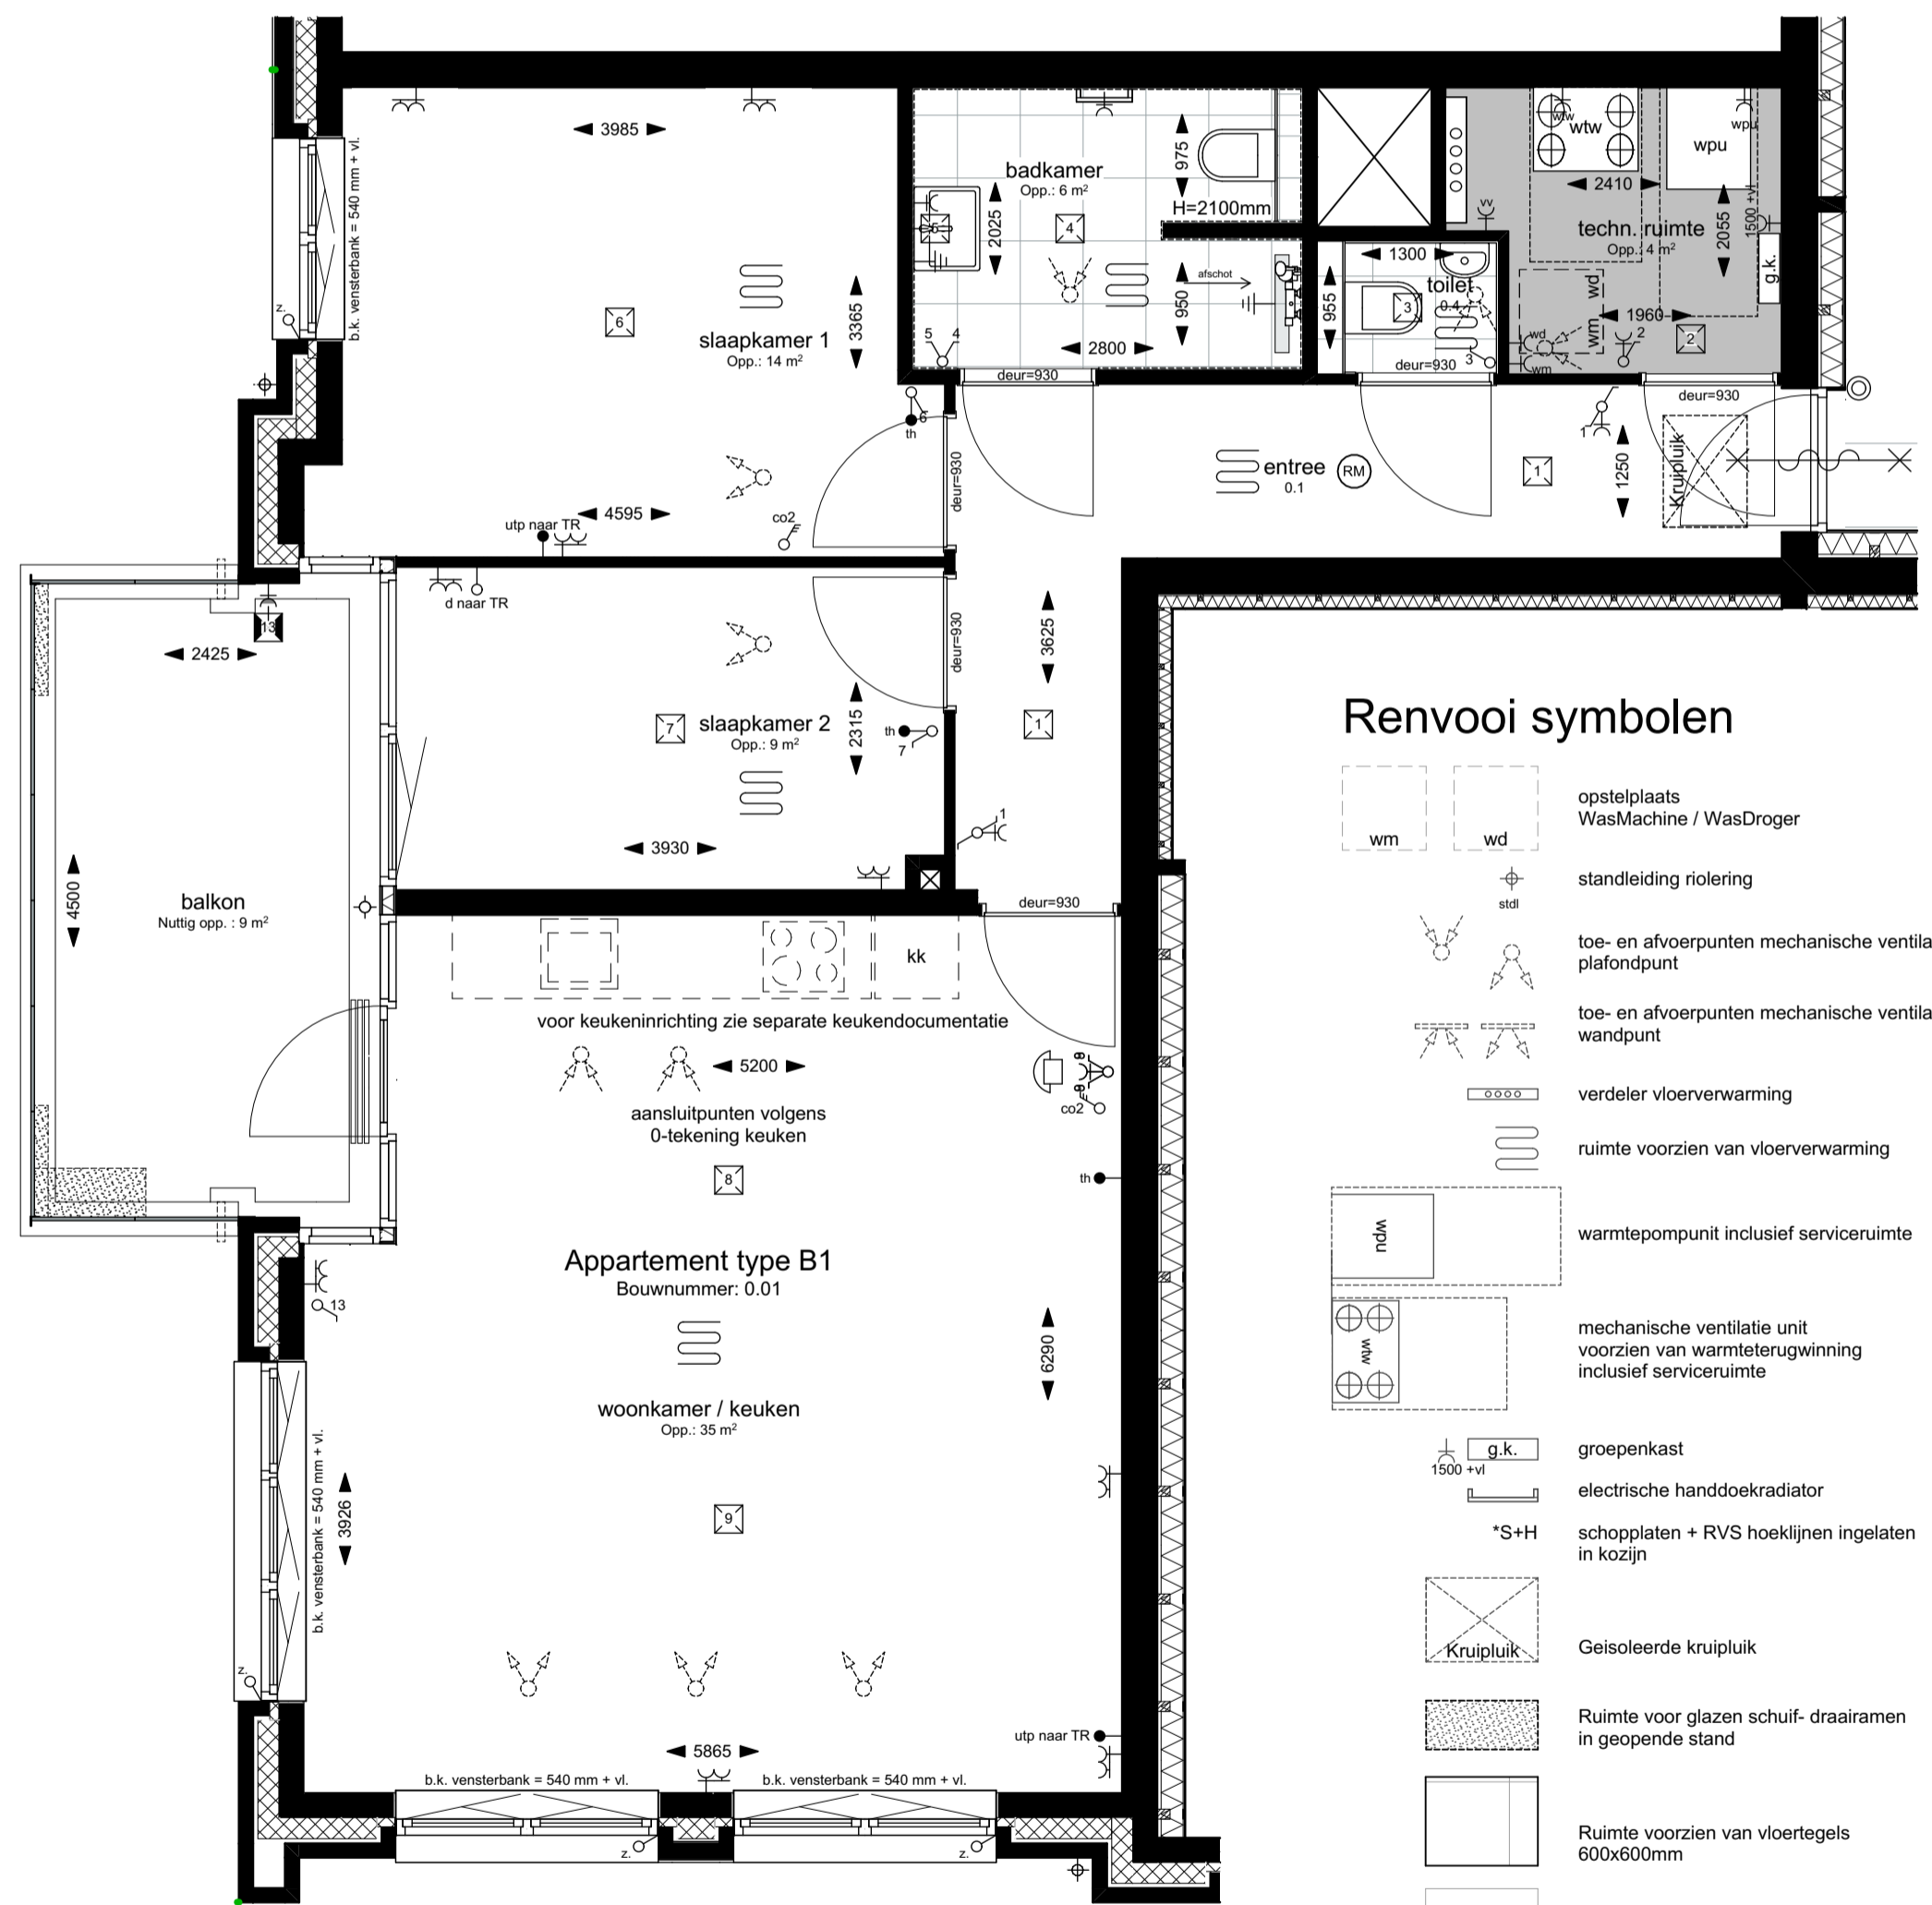

BEGANE GROND - TYPE B1


Bouwnummer: 0.01 = Getekend

Renvooi elektra
elektra vlg. NEN 1010
 wcd. 300+vi. tenzij anders aangegeven
 schakelaars 1050+vi. tenzij anders aangegeven


- ✦ wandcontactdoos enkel
- ✦ wandcontactdoos enkel, waterdicht
- ✦ wandcontactdoos dubbel - horizontaal gemonteerd
- aansluitpunt utp (bedraad)
- aansluitpunt data (loos)
- plaats kamthermostaat (1500+ vi.)
- loze leiding t.b.v. eventuele zonwering
- ✦ wandcontactdoos tbv wtv- unit
- ✦ wandcontactdoos vloer verdeler
- ✦ wandcontactdoos tbv warmtepomp unit
- ✦ wandcontactdoos tbv wasmachine
- ✦ wandcontactdoos tbv wasdroger
- ✦ lichtaansluitpunt plafond
- ✦ lichtaansluitpunt buiten
- ✦ lichtpunt buiten met schemerschakelaar
- ✦ bewegingsschakelaar
- ✦ schakelaar enkel
- ✦ schakelaar serie
- ✦ schakelaar wissel
- co2 sensor
- bedrukker
- aarding
- videofooninstallatie

Renvooi brandpreventie

- ✦ 30 minuten brandwerende deur, tweezijdig
- ✦ 30 minuten brandwerende, zelfsluitende deur, tweezijdig
- ✦ 60 minuten brandwerende, zelfsluitende deur, tweezijdig
- ✦ Ruimte voorzien van één of meer rookmelders conform NEN 2535. Exacte projectering n.l.b., volgens de projectiehoeken
- ✦ Ruimte voorzien van één of meer rookmelders conform NEN 2555. Exacte projectering n.l.b., volgens de projectiehoeken

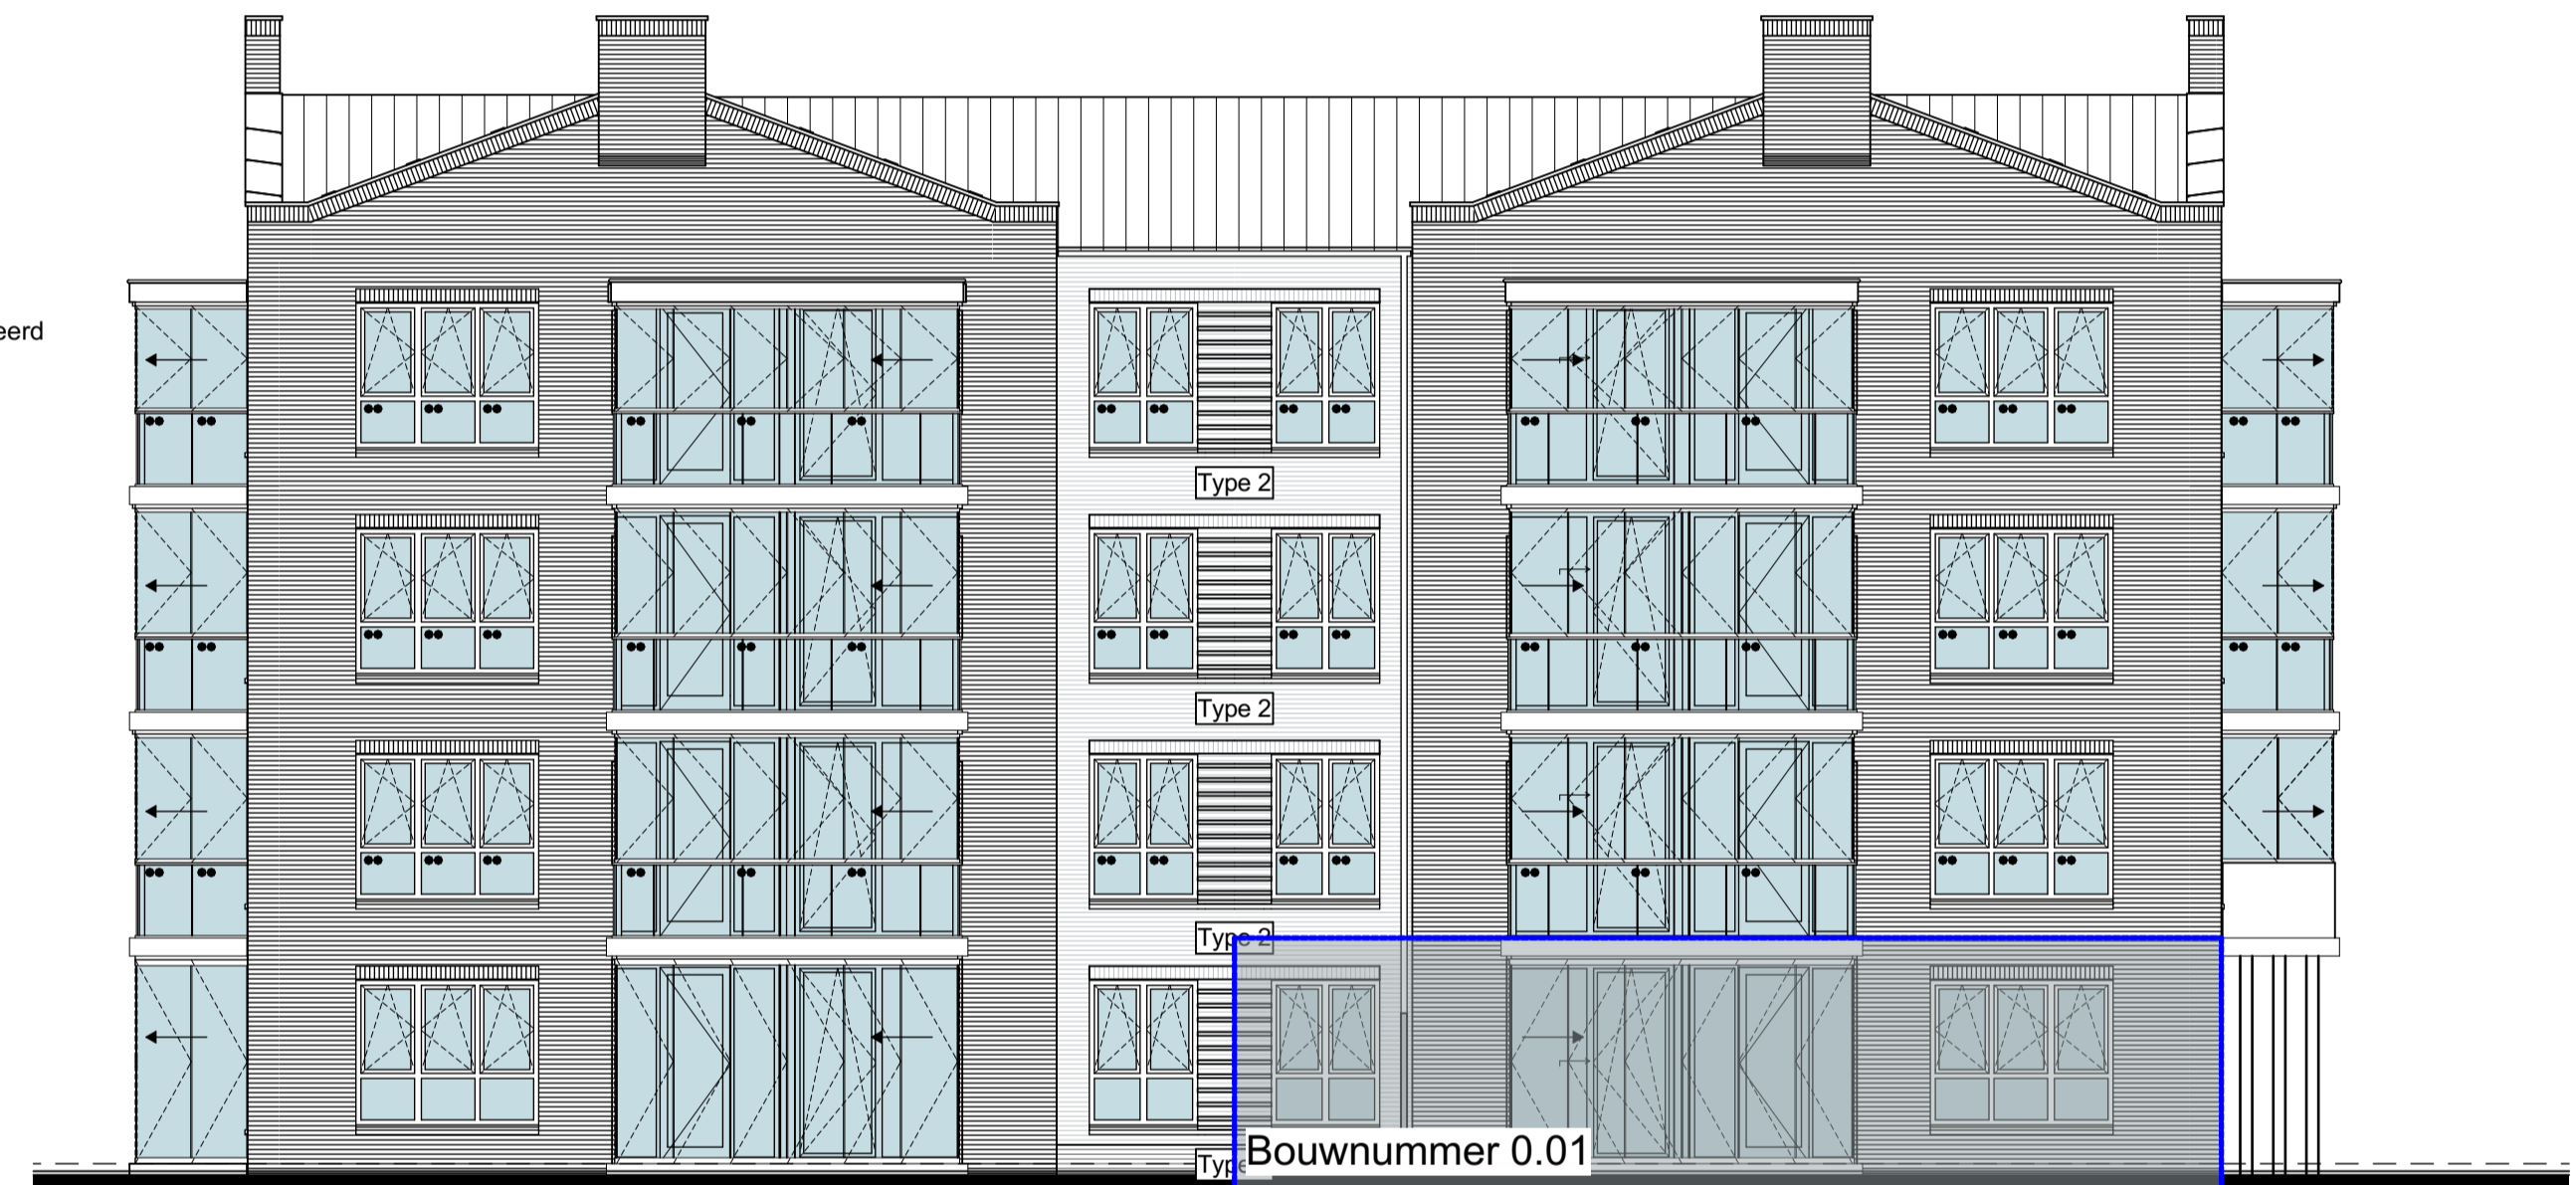

LINKERGEVEL

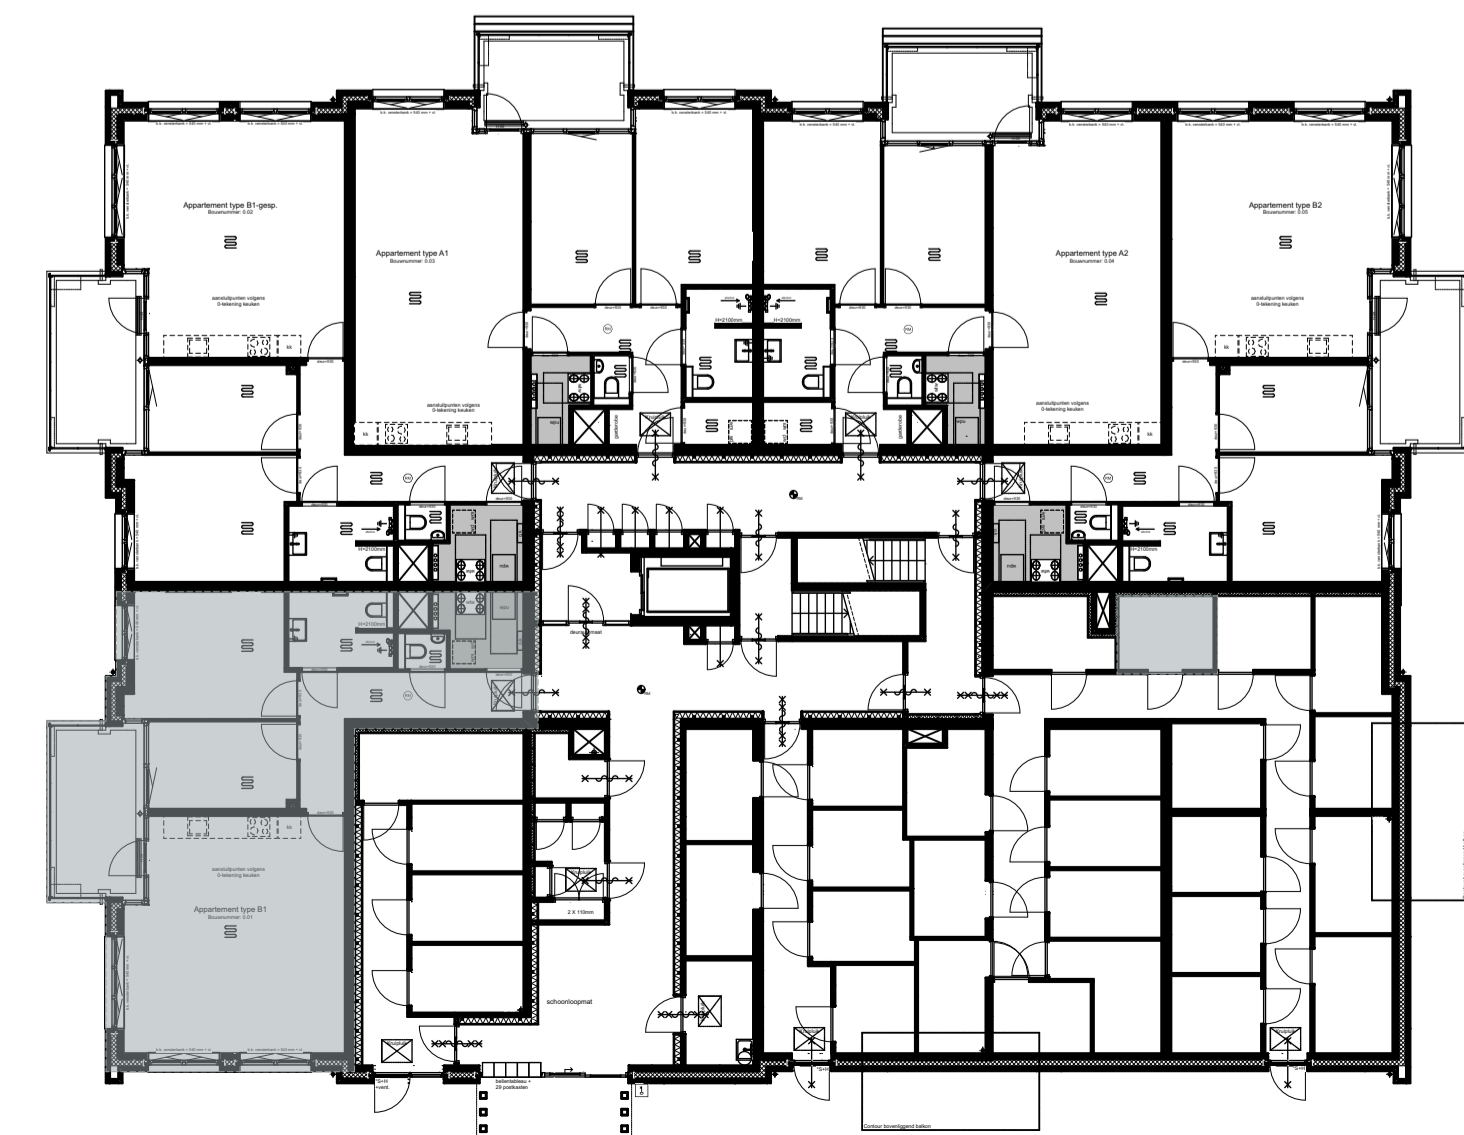

B.G. - type B1 bwnr. 0.01

WERKNUMMER 19961
 BLAD VK-07

PROJECT Nieuwbouw 29 appartementen 'de Burgemeester'

OPDRACHTGEVER
 Bouwfonds Property Development
 Poortweg 2, 2612 PA Delft
 0152680867

ONDERDEEL Contractstukken
 DATUM 16-03-2022
 A: 22-03-2022

TEKENAAR MfR

FORMAAT A1

SCHAAL 1:50/1:200

QUADRANT
 architecten bna

Quadrant Architecten BNA
 Markt 24, 4761 CE Zevenbergen, +31(0)168 32 82 55
 in f PROJECTEN BEKIJKEN? QARCH.NL