




VOORGEVEL




ACHTERGEVEL

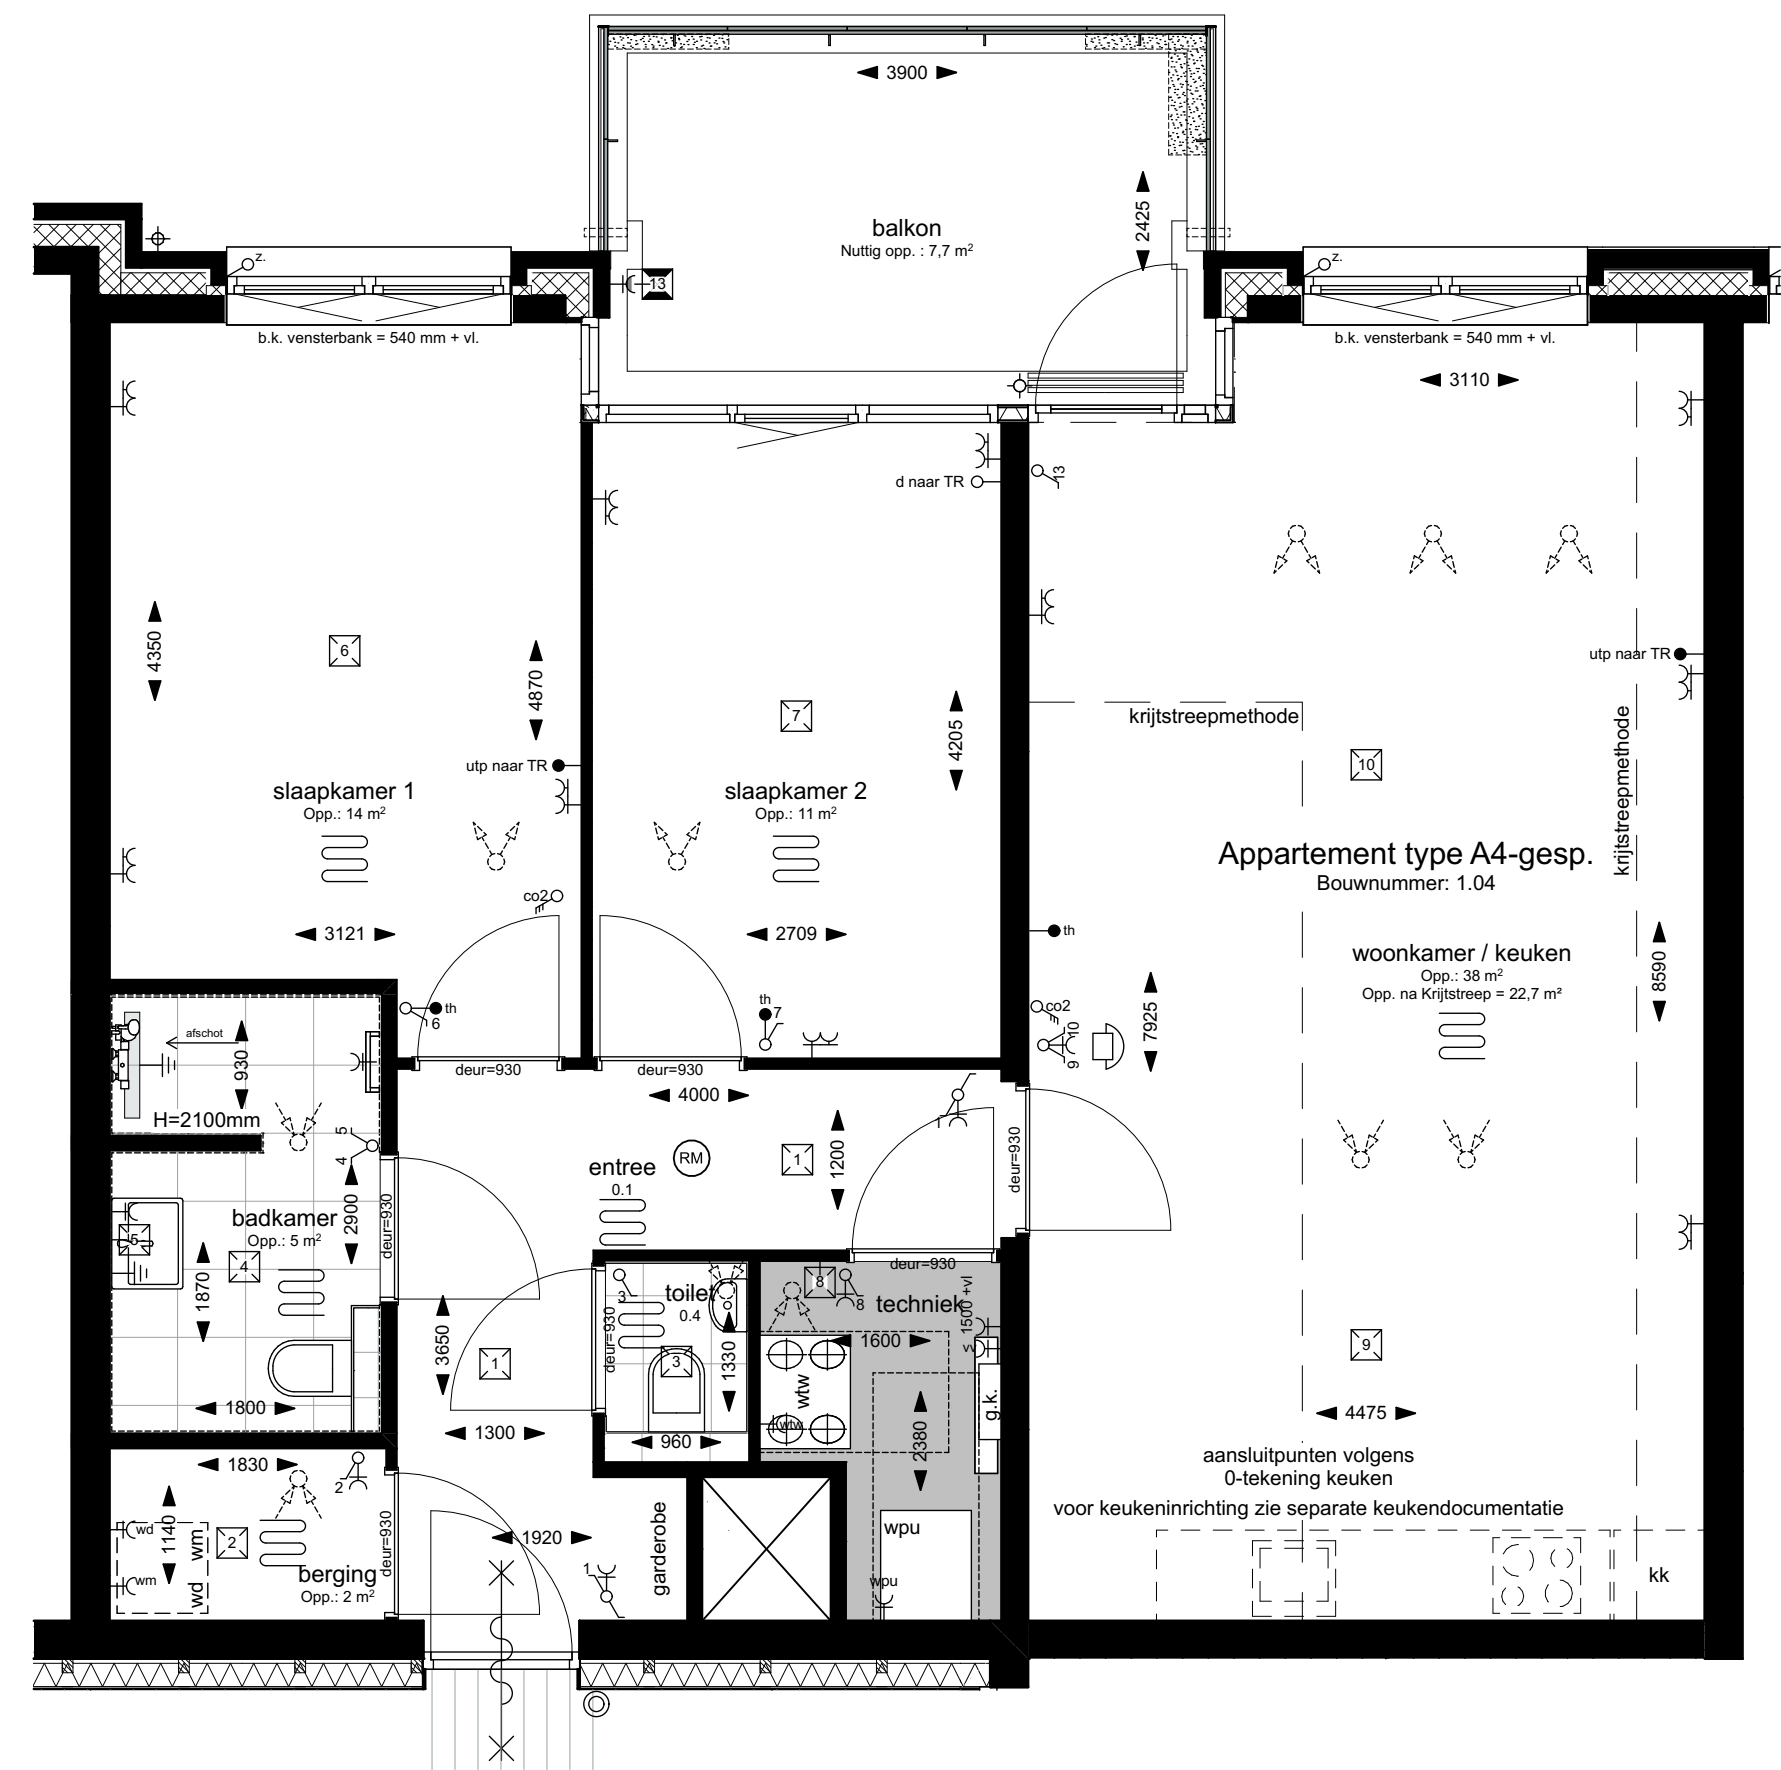

BEGANE GROND - TYPE A4

Bouwnummer: 1.04 = Getekend


Renvooi symbolen

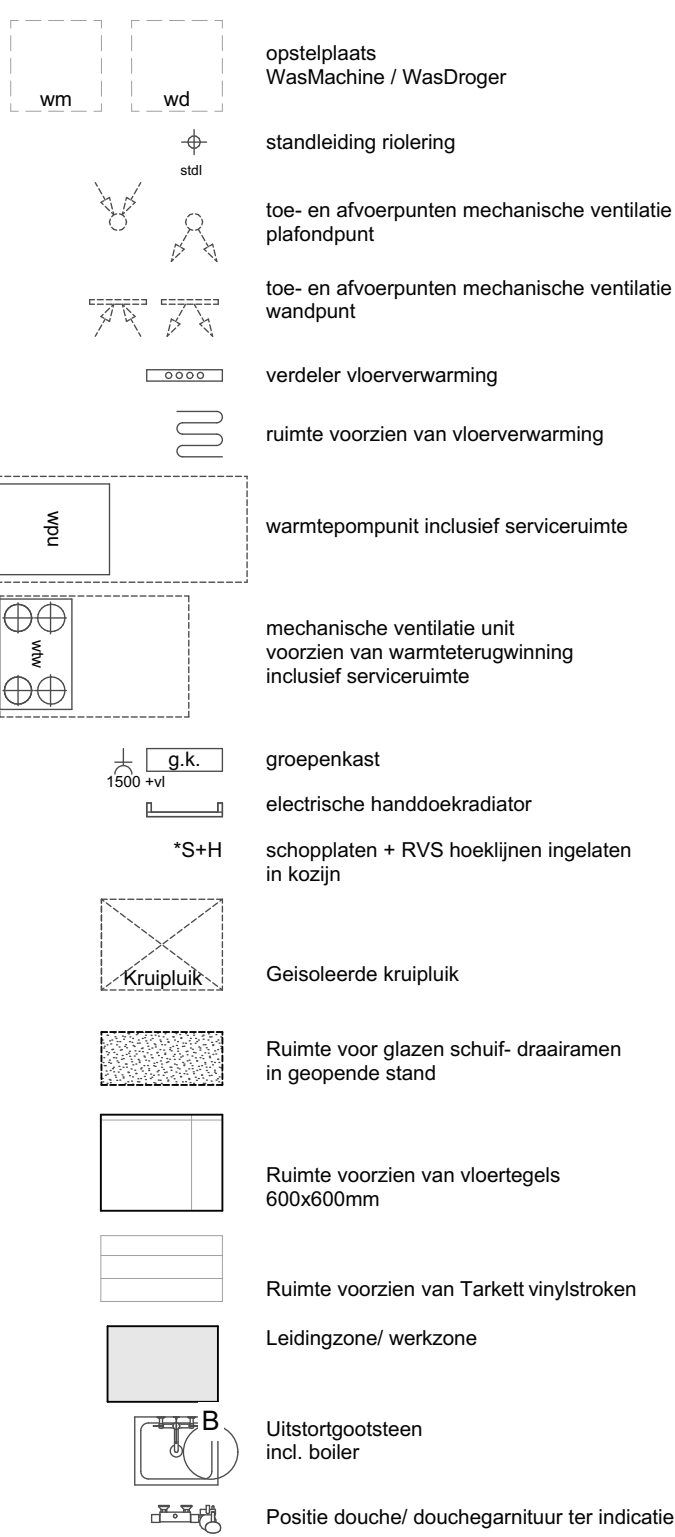



Renvooi elektra



Renvooi brandpreventie

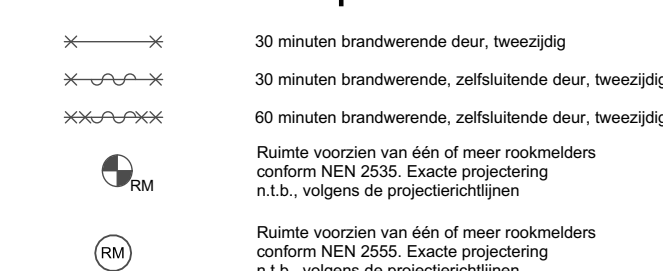

LINKERGEVEL

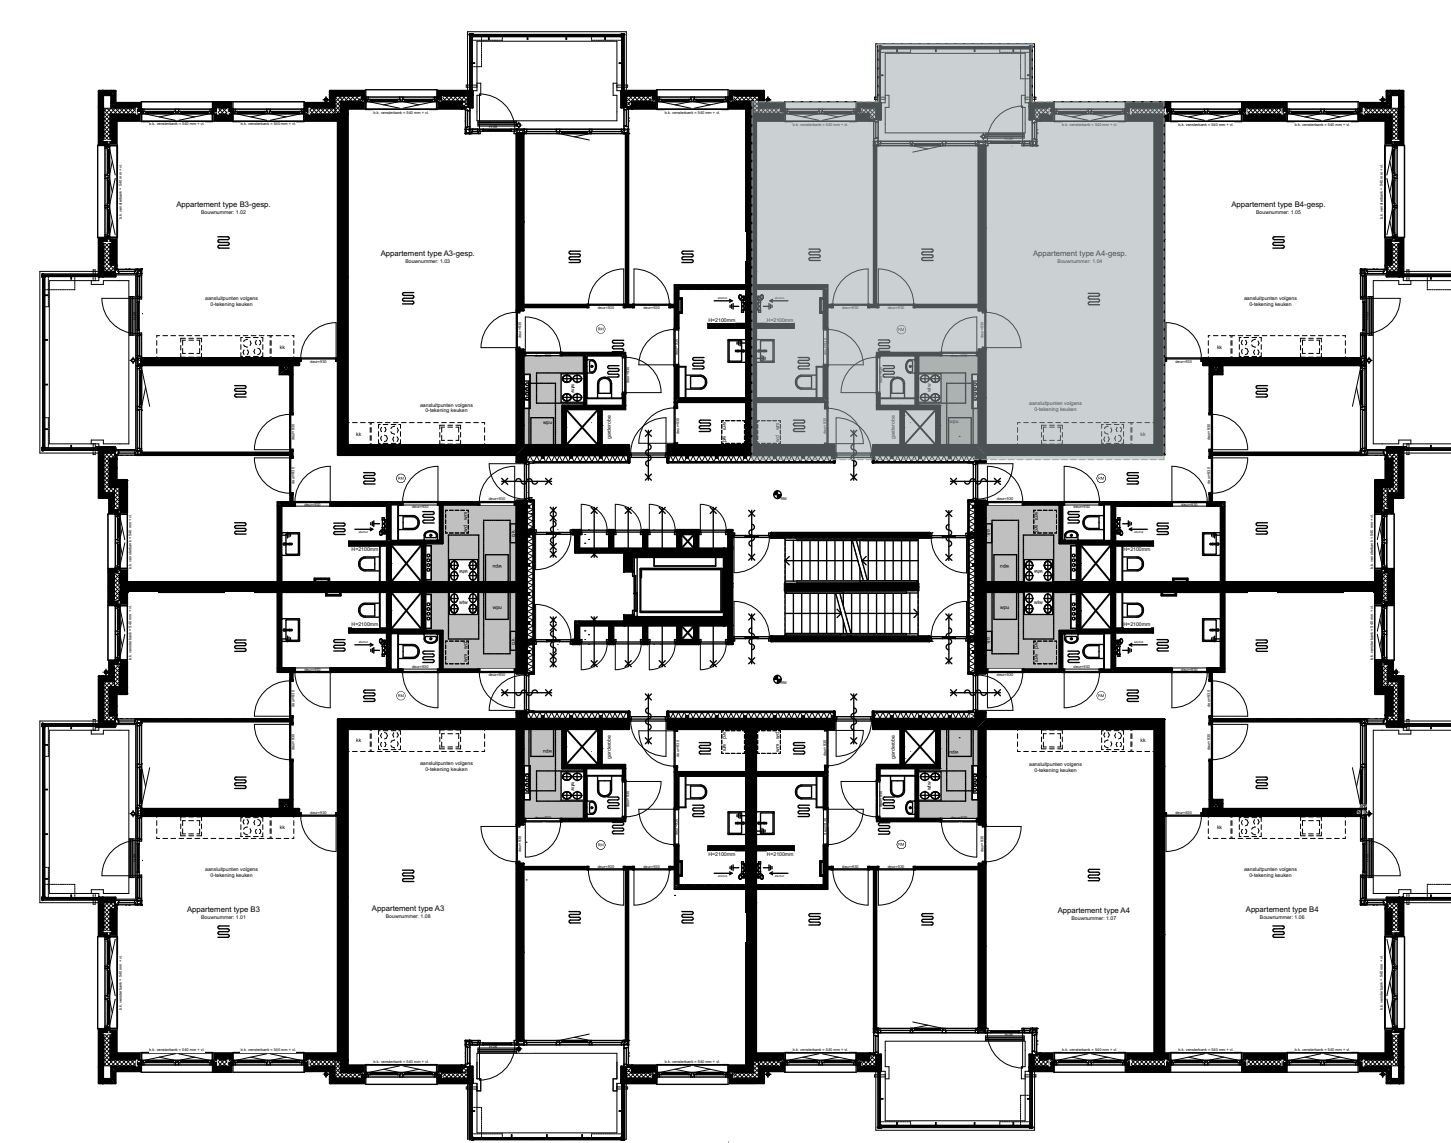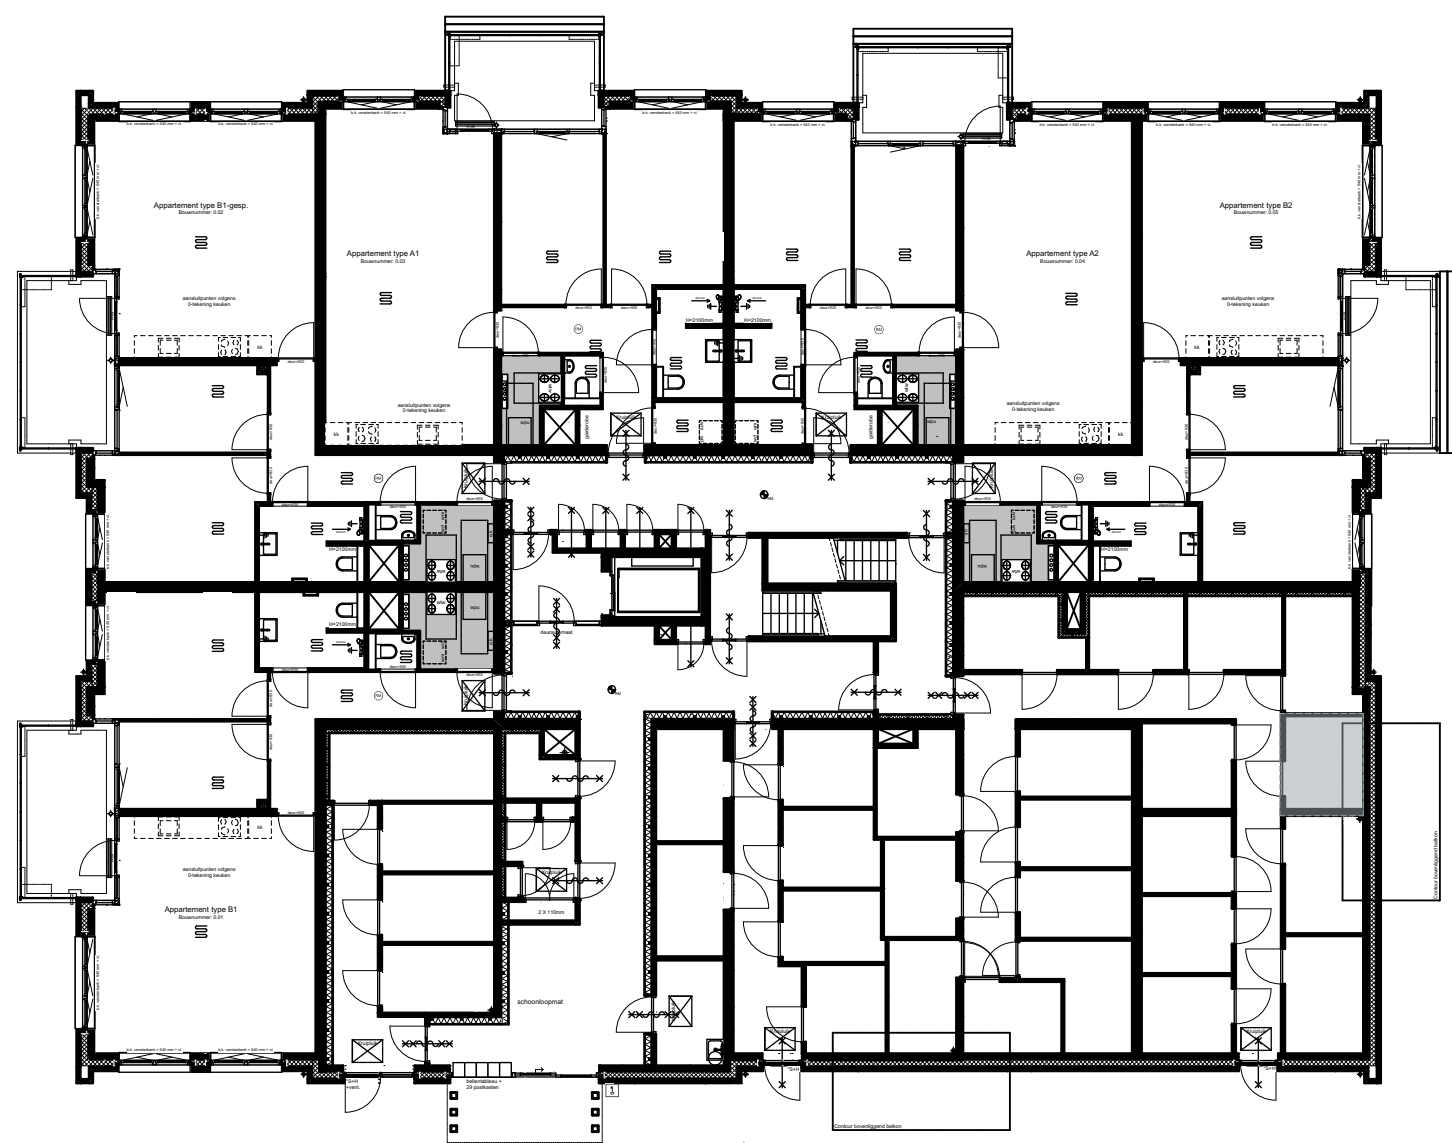

1e verd. - type A4 bwnr. 1.04

WERKNUMMER 19961
BLAD VK-27

PROJECT Nieuwbouw 29 appartementen 'de Burgemeester'

OPDRACHTGEVER
Bouwfonds Property Development
Poortweg 2, 2612 PA Delft
0152680867

ONDERDEEL Contractstukken
DATUM 16-03-2022
A: 22-03-2022

TEKENAAR Mdr

FORMAAT A1

SCHAAL 1:50/1:200

QUADRANT
architecten bna

Quadrant Architecten BNA
Markt 24, 4761 CE Zevenbergen, +31(0)168 32 82 55
in f v PROJECTEN BEKIJKEN? QARCH.NL