



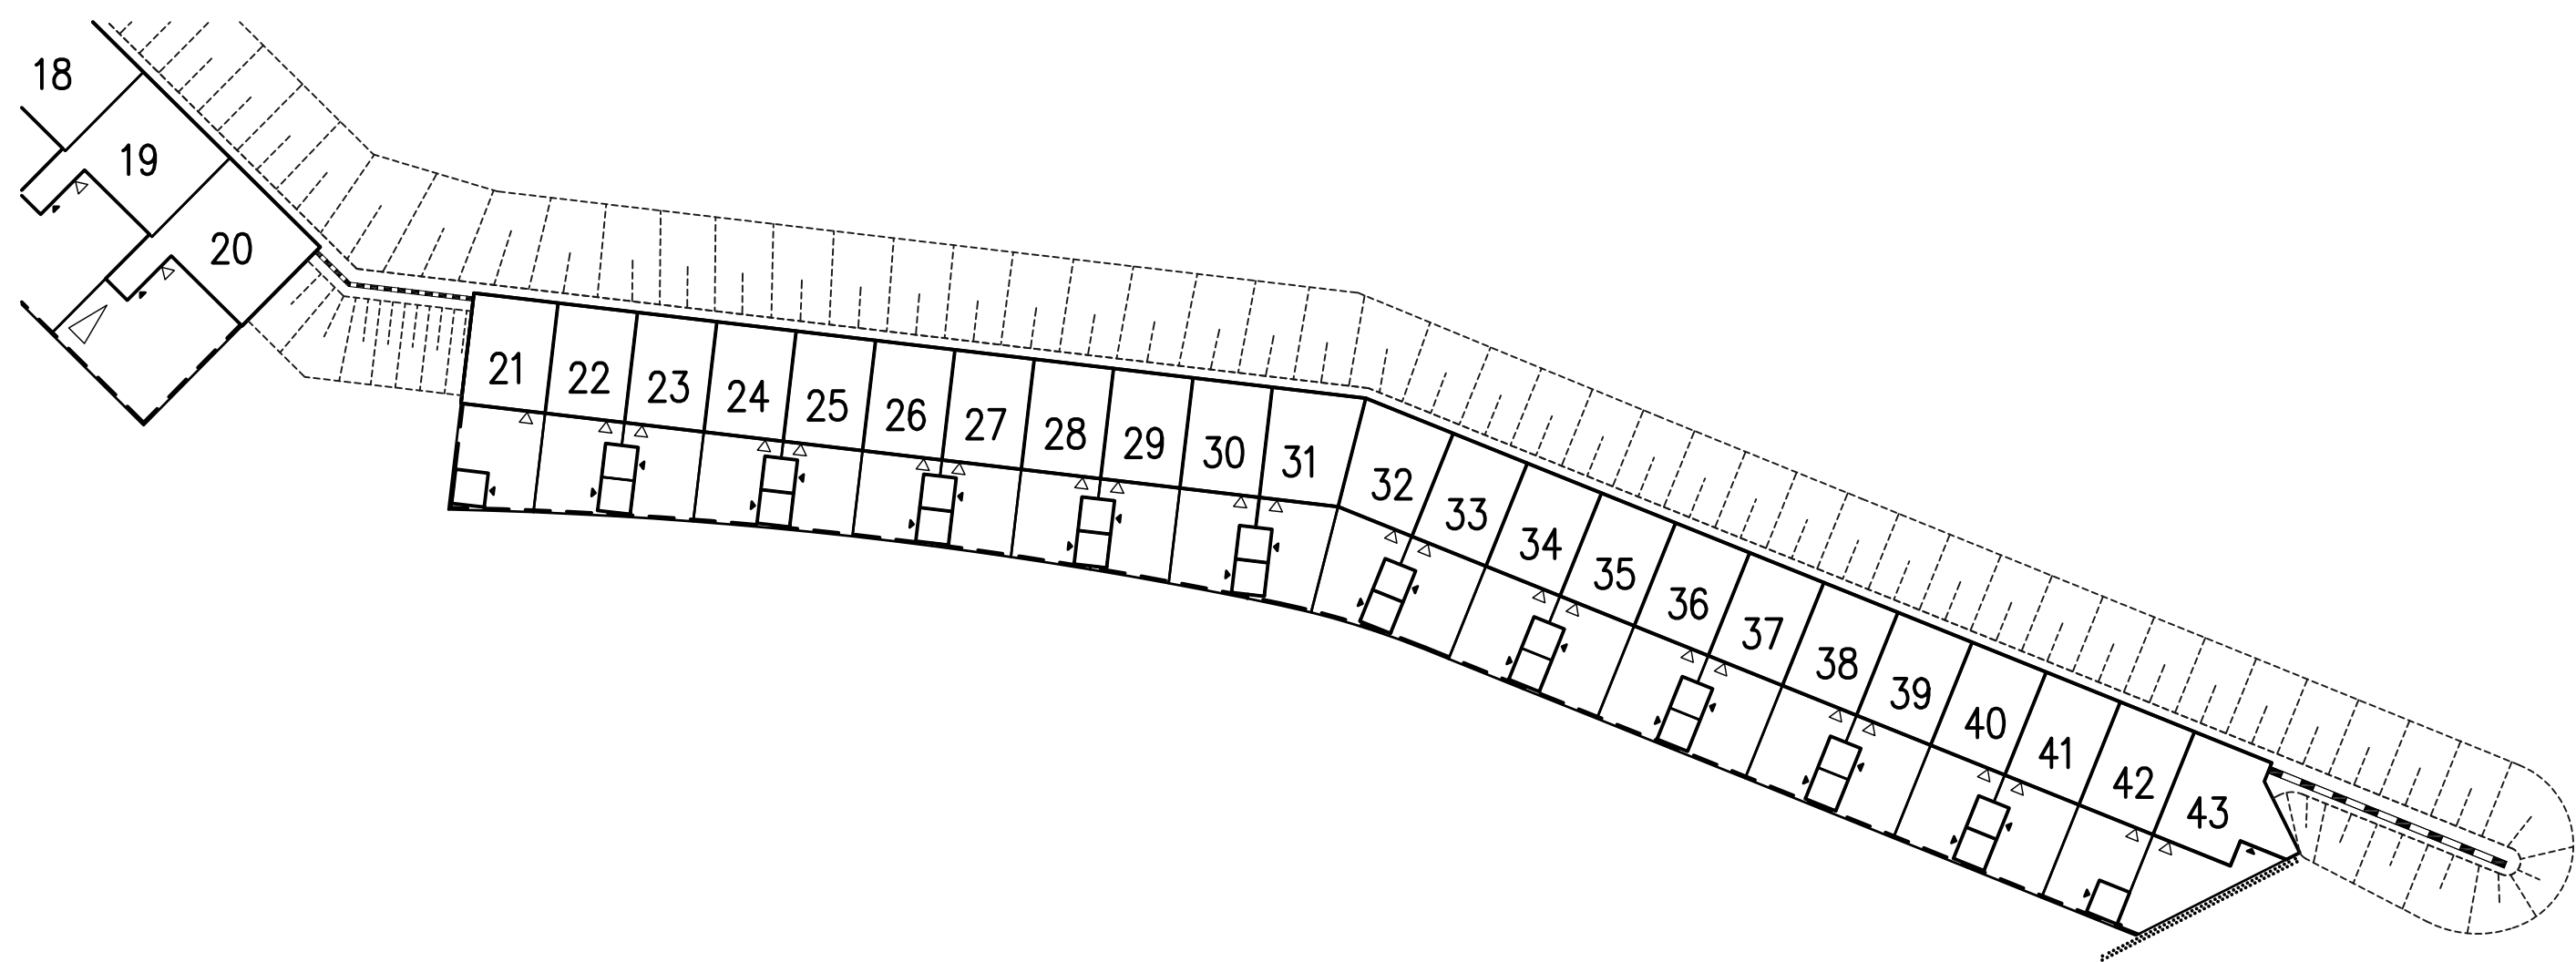

SITUATIETEKENING: 23 won. TONICA Baanhoek–West

-  = grondwal / talud ca. 1800 mm hoog
-  = geluidsscherm op talud, totaal ca. 9000 mm hoog
-  = groenscherm van ca. 2000 mm op talud
-  = stalen hekwerk ca. 1800 mm hoog op aangrenzend perceel
-  = doorgaand groenscherm/pergola ca. 2400 mm hoog, met openingen en toegang tot perceel
-  = entree woning
-  = entree berging

0 m' 25 m'

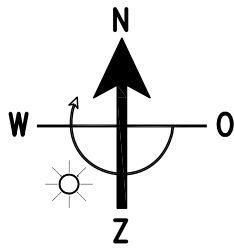

Kad. gemeente Sliedrecht
Sectie: A
Nr.(s): 3931, 3932, 3933, 4299 en 4315 (allen ged.)

Schaal: 1:500 / 1:1000 (formaat A3)
Datum: 02–03–2016

BPD Ontwikkeling B.V.

