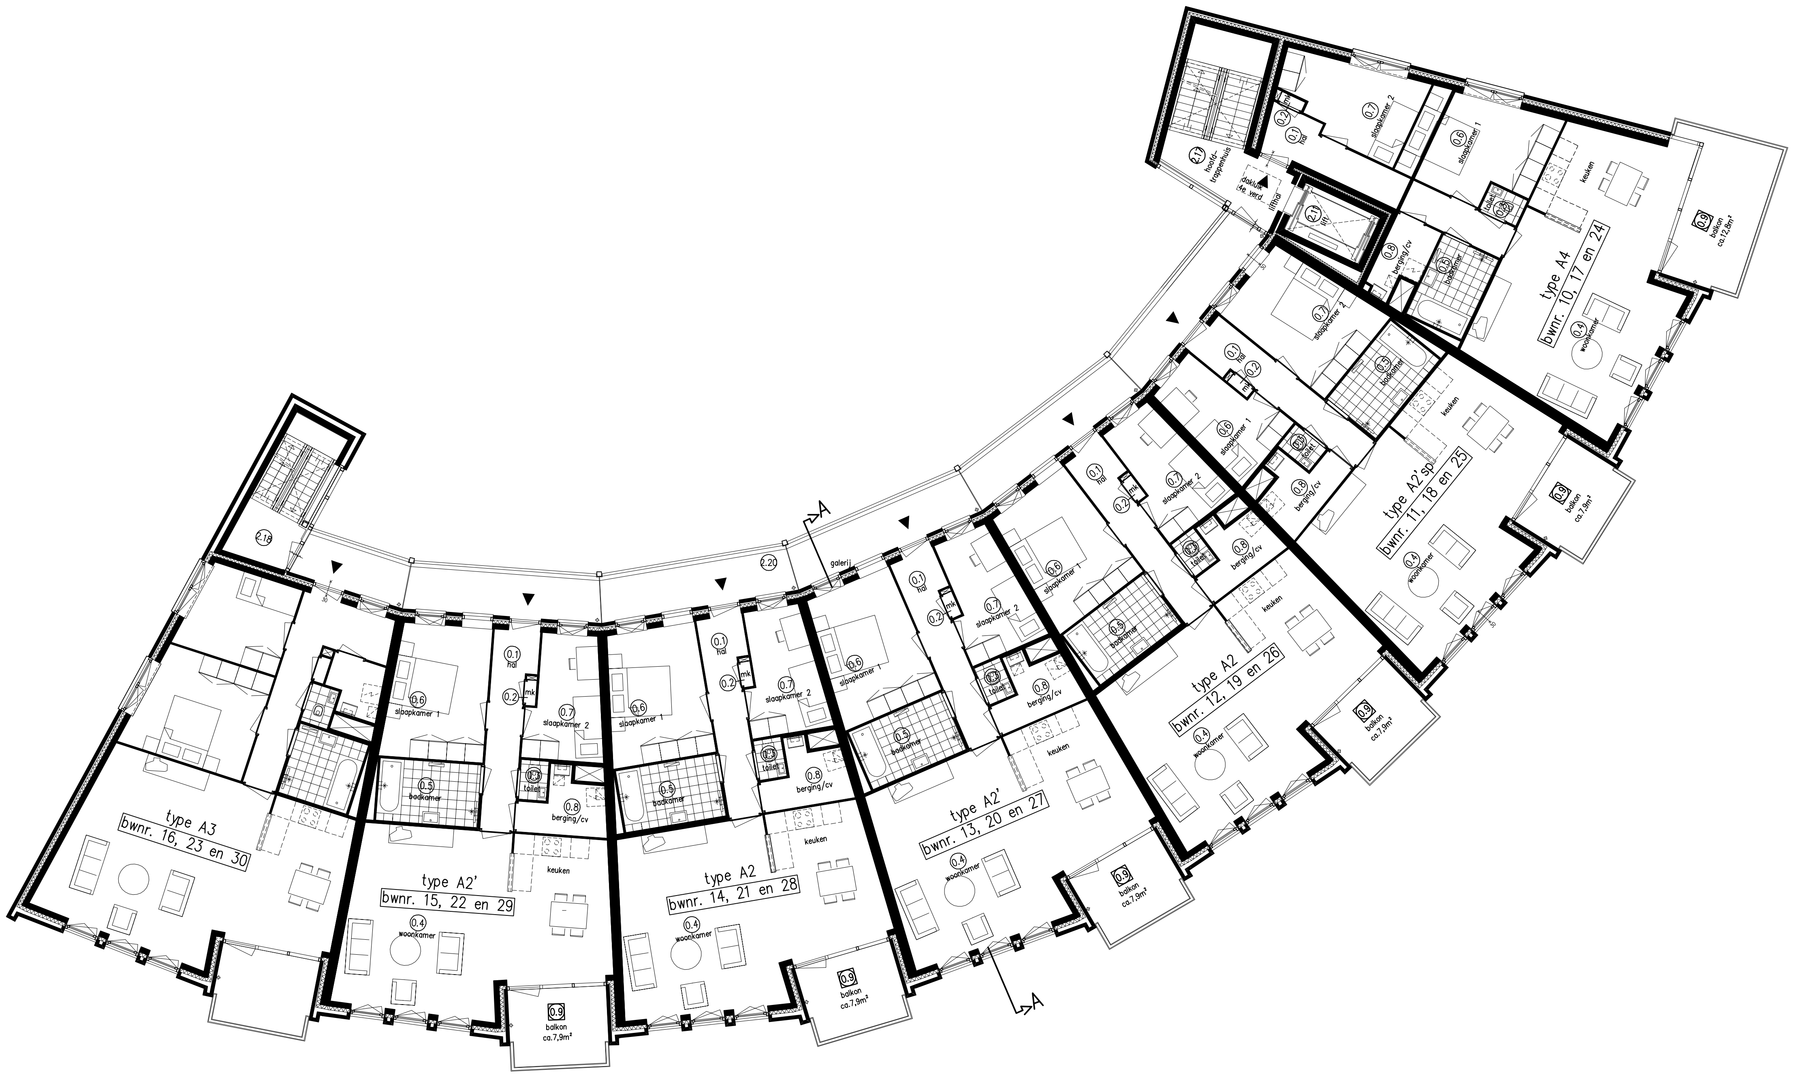

2e t/m 4e Verdieping

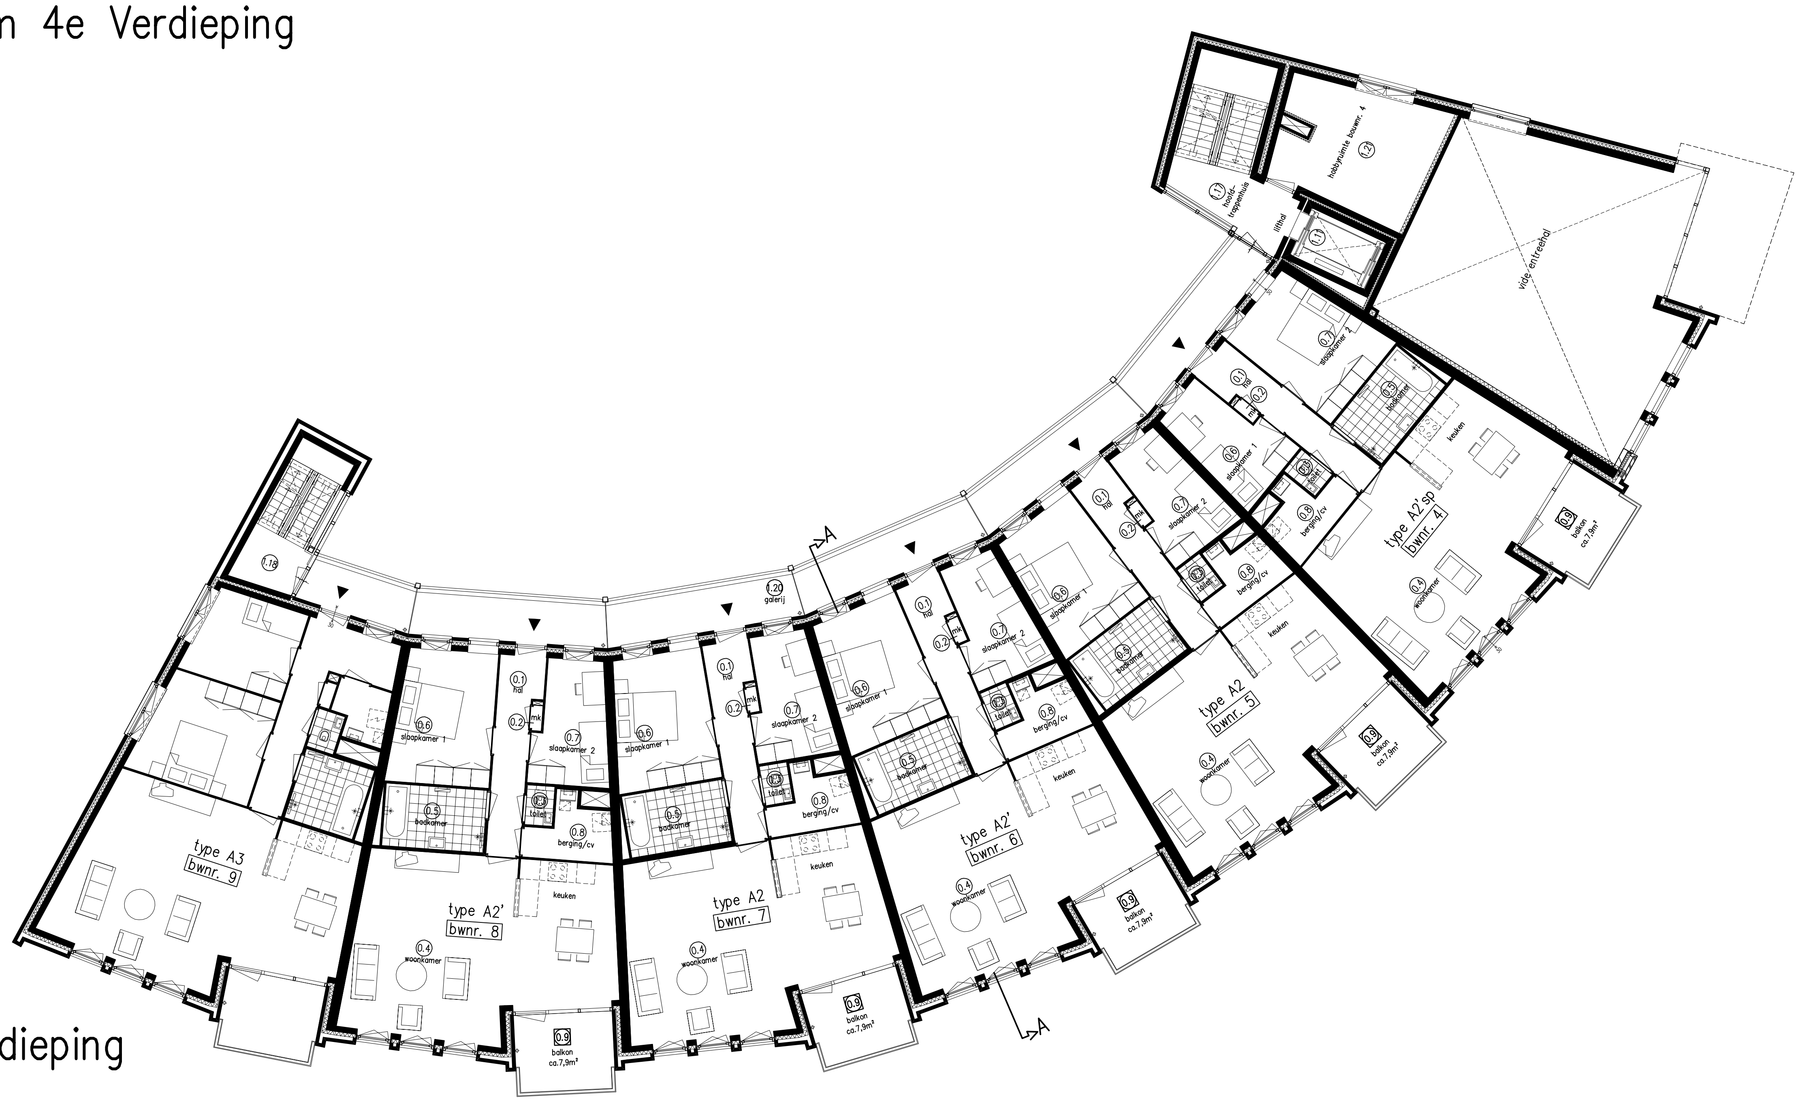

1e Verdieping

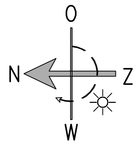

RENVOOI OPPERVLAKTE

GEBRUIKSOPPERVLAKTE	A1	tussenwoning	ca 115 m²
– GBO van de woonfunctie	A1'	eindwoning	ca 119 m²
	A2	tussenwoning	ca 92 m²
	A2'	tussenwoning	ca 93 m²
	A2'sp	tussenwoning	ca 93 m²
	A3	eindwoning	ca 96 m²
	A4	eindwoning	ca 94 m²

RENVOOI WONINGTYPE BESCHRIJVING

WONINGTYPE INTERMEZZO

Type A1
– tussenwoning op begane grond
– A1 sluit aan op de bergingen
– één bouwlaag

Type A2
– tussenwoning op de verdieping
– A2 sluit aan op A2' of A5
– één bouwlaag

Type A2'sp
– tussenwoning op de verdieping
– A4 sluit aan op A2 en A4
– één bouwlaag

Type A4
– eindwoning op de verdieping
– A4 sluit aan op A5
– één bouwlaag

Type A1'
– eindwoning op begane grond
– A1' sluit aan op de bergingen
– één bouwlaag

Type A2'
– tussenwoning op de verdieping
– A2' sluit aan op A2 of A3
– één bouwlaag

Type A3
– eindwoning op de verdieping
– A3 sluit aan op A2'
– één bouwlaag

RENVOOI RUIMTEBENAMINGEN

ruimte benamingen volgens bouwbesluit

0.1	verkeersruimte	0.16	meterruimte exploitatiekast
0.2	meterruimte	0.17	verkeersruimte (hoofdtrappenhuis)
0.3	toiletruimte	0.18	verkeersruimte (vluchttrappenhuis)
0.4	verblijfsruimte	0.19	verkeersruimte (bergingen)
0.5	badruimte	0.20	hydrofoorruimte
0.6	verblijfsruimte	1.11	lift
0.7	verblijfsruimte	1.17	verkeersruimte (hoofdtrappenhuis)
0.8	bergruimte	1.18	verkeersruimte (vluchttrappenhuis)
0.9	buitenruimte	1.20	verkeersruimte (galerij)
0.10	verkeersruimte	1.21	overige gebruiksfunctie (hobby ruimte)
0.11	lift	2.11	lift
0.12	verkeersruimte entreegang	2.17	verkeersruimte (hoofdtrappenhuis)
0.13	meterruimte/nutsinvoerkast	2.18	verkeersruimte (vluchttrappenhuis)
0.14	technische ruimte	2.20	verkeersruimte (galerij)
0.15	watermeters ruimte		

RENVOOI DAGLICHTTOETREDING

Bij berekening van de daglichttoetreding is gebruik gemaakt van de krijtstreepmethode. Dit betekent kort samengevat dat een deel van de verblijfsruimte niet wordt meegerekend bij de bepaling van de daglichttoetreding. Wilt u meer informatie over deze krijtstreepmethode, kijk op http://www.rijksoverheid.nl/bestanden/documenten-en-publicaties/brochures/2012/06/05/infoblad-vrije-indeelbaarheid-bouwbesluit-2012/vrije-indeelbaarheid.pdf. Dit is reeds meegenomen in de ingediende daglichtberekeningen.

GEBROEDERS Blokland
samen in ontwikkeling en bouw

Project:	Sliedrecht, Intermezzo
Opdrachtgever:	BPD Ontwikkeling bv
Bladomschrijving:	Plattegrond 1e verdieping en 2e t/m 4e verdieping
Bladnummer:	VT-02b
Schaal:	1:100
Datum:	14-02-2018