
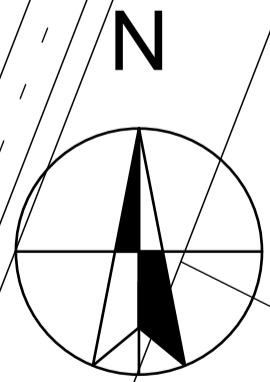


Renvooi:

-  laag erfafscheiding
-  hoog erfafscheiding
-  watergang
-  talud
-  parkeervakken
-  bouwnummer
-  noordpijl
-  entree
-  vlonder
-  ruimte reservering voor afvalcontainers, papier en rest
-  opstelplaats voor minicontainers, tevens parkeerplaats
-  speeltuin
-  toekomstige boom
-  uitbreidingsmogelijkheid (zie optieblad)
-  beschoeiing eigendom van koper. Vanaf watergang 1,5 m obstakelvrije ruimte op eigen kavel. Onderhoud koper tot 1,0 m in watergang.
-  beschoeiing eigendom van koper. onderhoud koper tot 1,5 m in watergang.
-  beschoeiing +/- 80 cm boven waterlijn zomerpeil. beschoeiing eigendom van koper. onderhoud koper tot 1,5 m in watergang.

kleur opgaand metselwerk

-  paars genuanceerd gesinterd
-  rood bruin genuanceerd gesinterd
-  oranje rood genuanceerd
-  grijs wit genuanceerd gesinterd

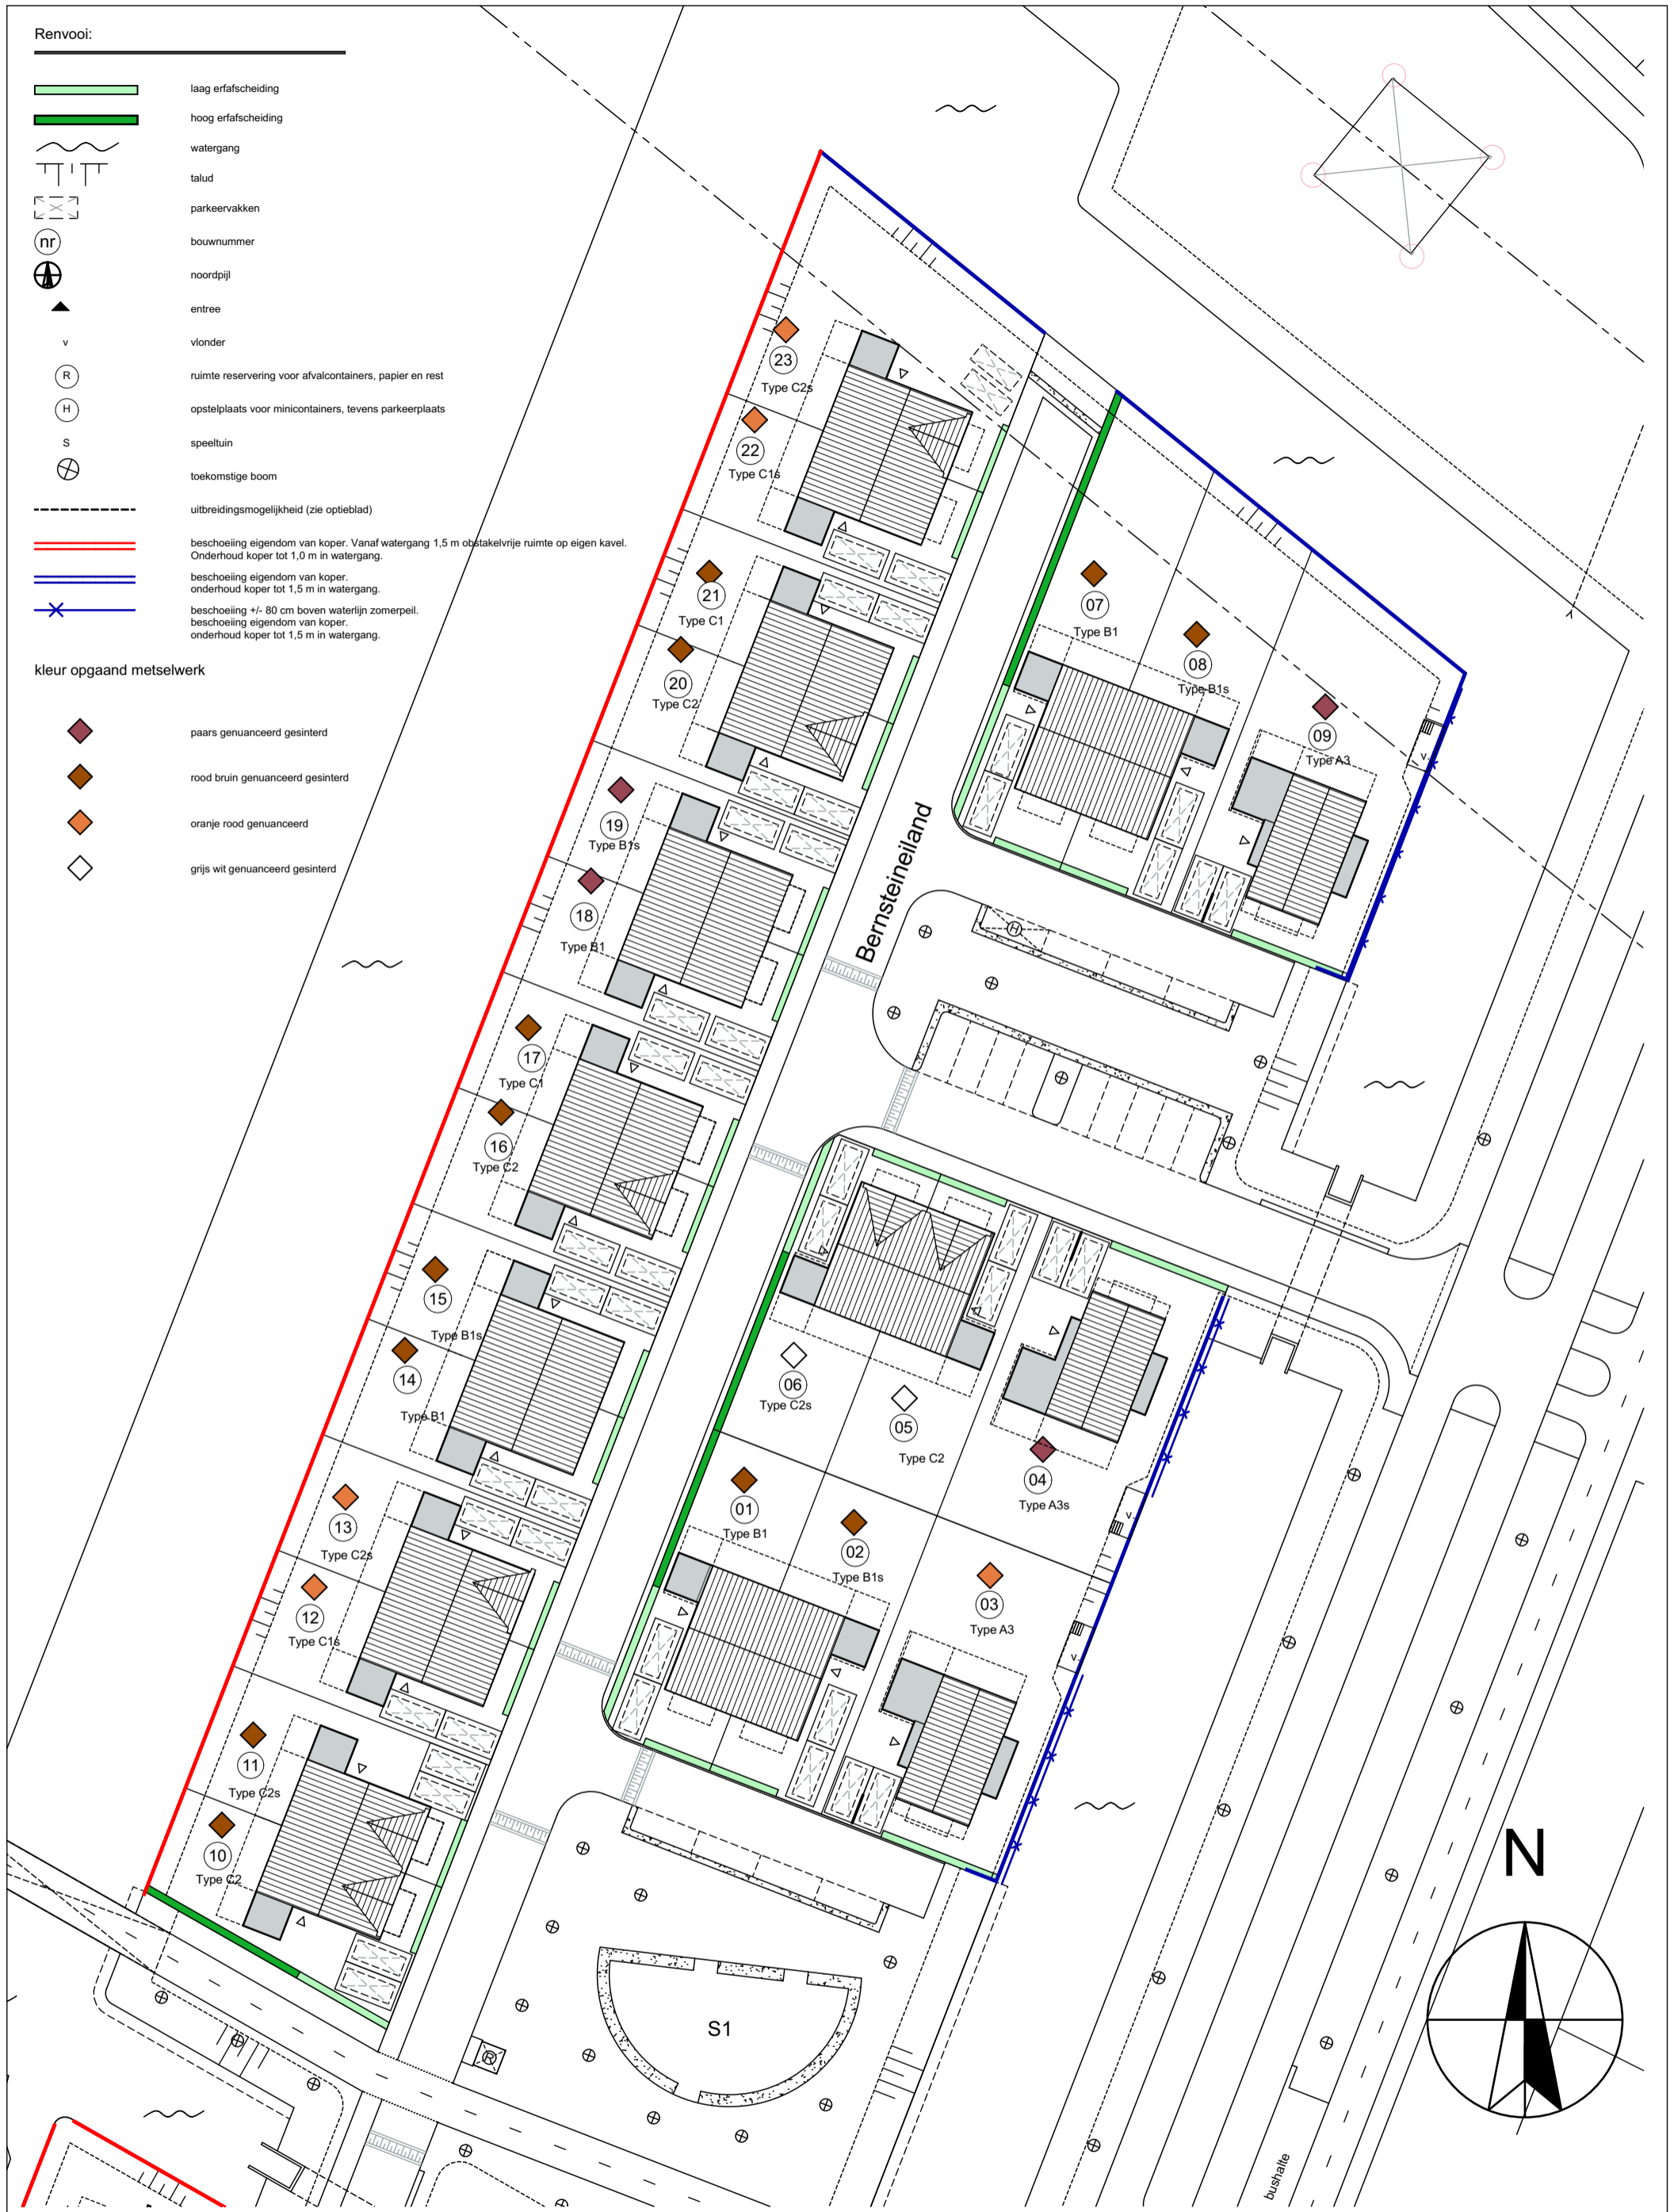

**Waal**  
maat  
ARCHITECTEN BNA

project  
**De Eilanden Sliedrecht**  
onderdeel  
**Situatie fase 1**  
werknr.  
**1807.000**

fase/bouwdeel  
**fase 1**

formaat A3  
schaal 1:500

teknr.  
**VK -Sit\_01**

gemaakt 12-3-2019 AL  
gewijzigd

**leefiD**<sup>®</sup>  
Bouwen aan idealen

Maten zijn ca. maten, er kunnen geen rechten aan ontleend worden.