



Bovenaanzicht

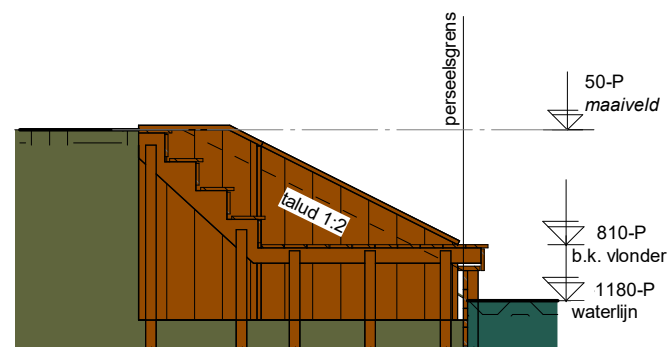

Doorsnede A-A

Houten vlonders:
 Bwnr. 46 als getekend
 Bwnr. 01 als gespiegeld

Materialen volgens kleur- en materiaalstaat
 exterieur in Technische Omschrijving

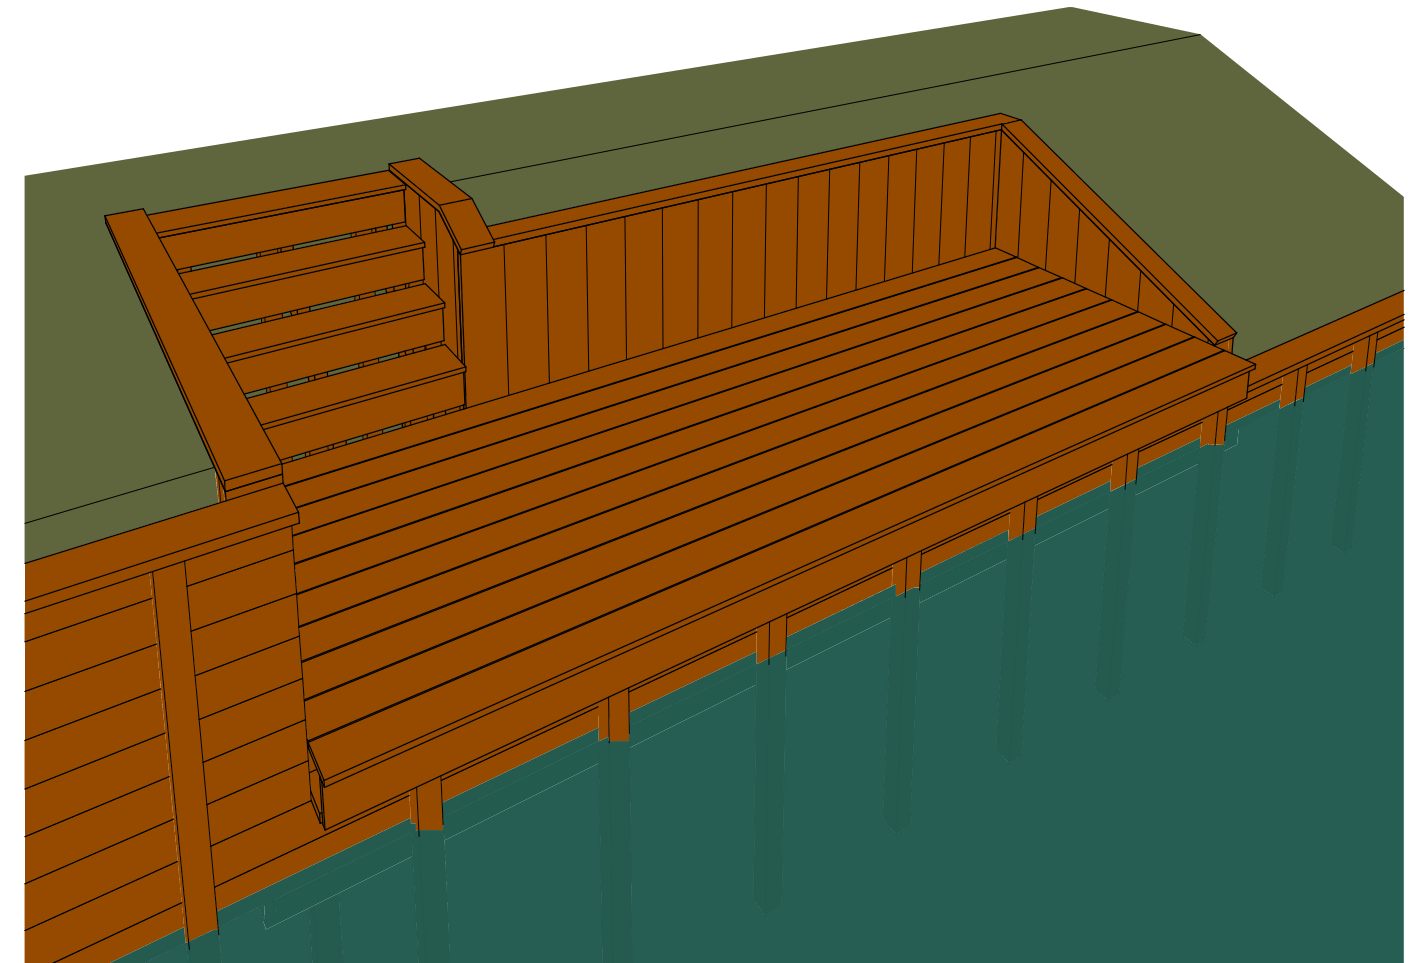

3D impressie

Sliedrecht

Baanhoek-west - deelplan Het Buurtschap fase 2A

Houten vlonder



www.adriaanvanerk.nl

VT.V01 d.d 15-06-2023
 Wijzigingen voorbehouden
 Alle maten zijn circa maten