




VOORGEVEL



ACHTERGEVEL

Renvooi symbolen

- opstelplaats WasMachine / WasDroger
- standleiding riolering
- toe- en afvoerpunten mechanische ventilatie plafondpunt
- toe- en afvoerpunten mechanische ventilatie wandpunt
- verdeler vloerverwarming
- ruimte voorzien van vloerverwarming
- warmtepomp inclusief serviceruimte
- mechanische ventilatie unit voorzien van warmterugwinning inclusief serviceruimte
- groepenkast
- elektrische handdoekradiator
- schopplaten + RVS hoeklijnen ingelaten in kozijn
- Geïsoleerde kruipruimte
- Ruimte voor glazen schuif- draairamen in geopende stand
- Ruimte voorzien van vloertegels 600x600mm
- Ruimte voorzien van Tarkett vinylstroken
- Leidingzone/ werkzone
- Uitsluitingstoelstenen incl. boiler
- Positie douche/ douchegarnituur ter indicatie

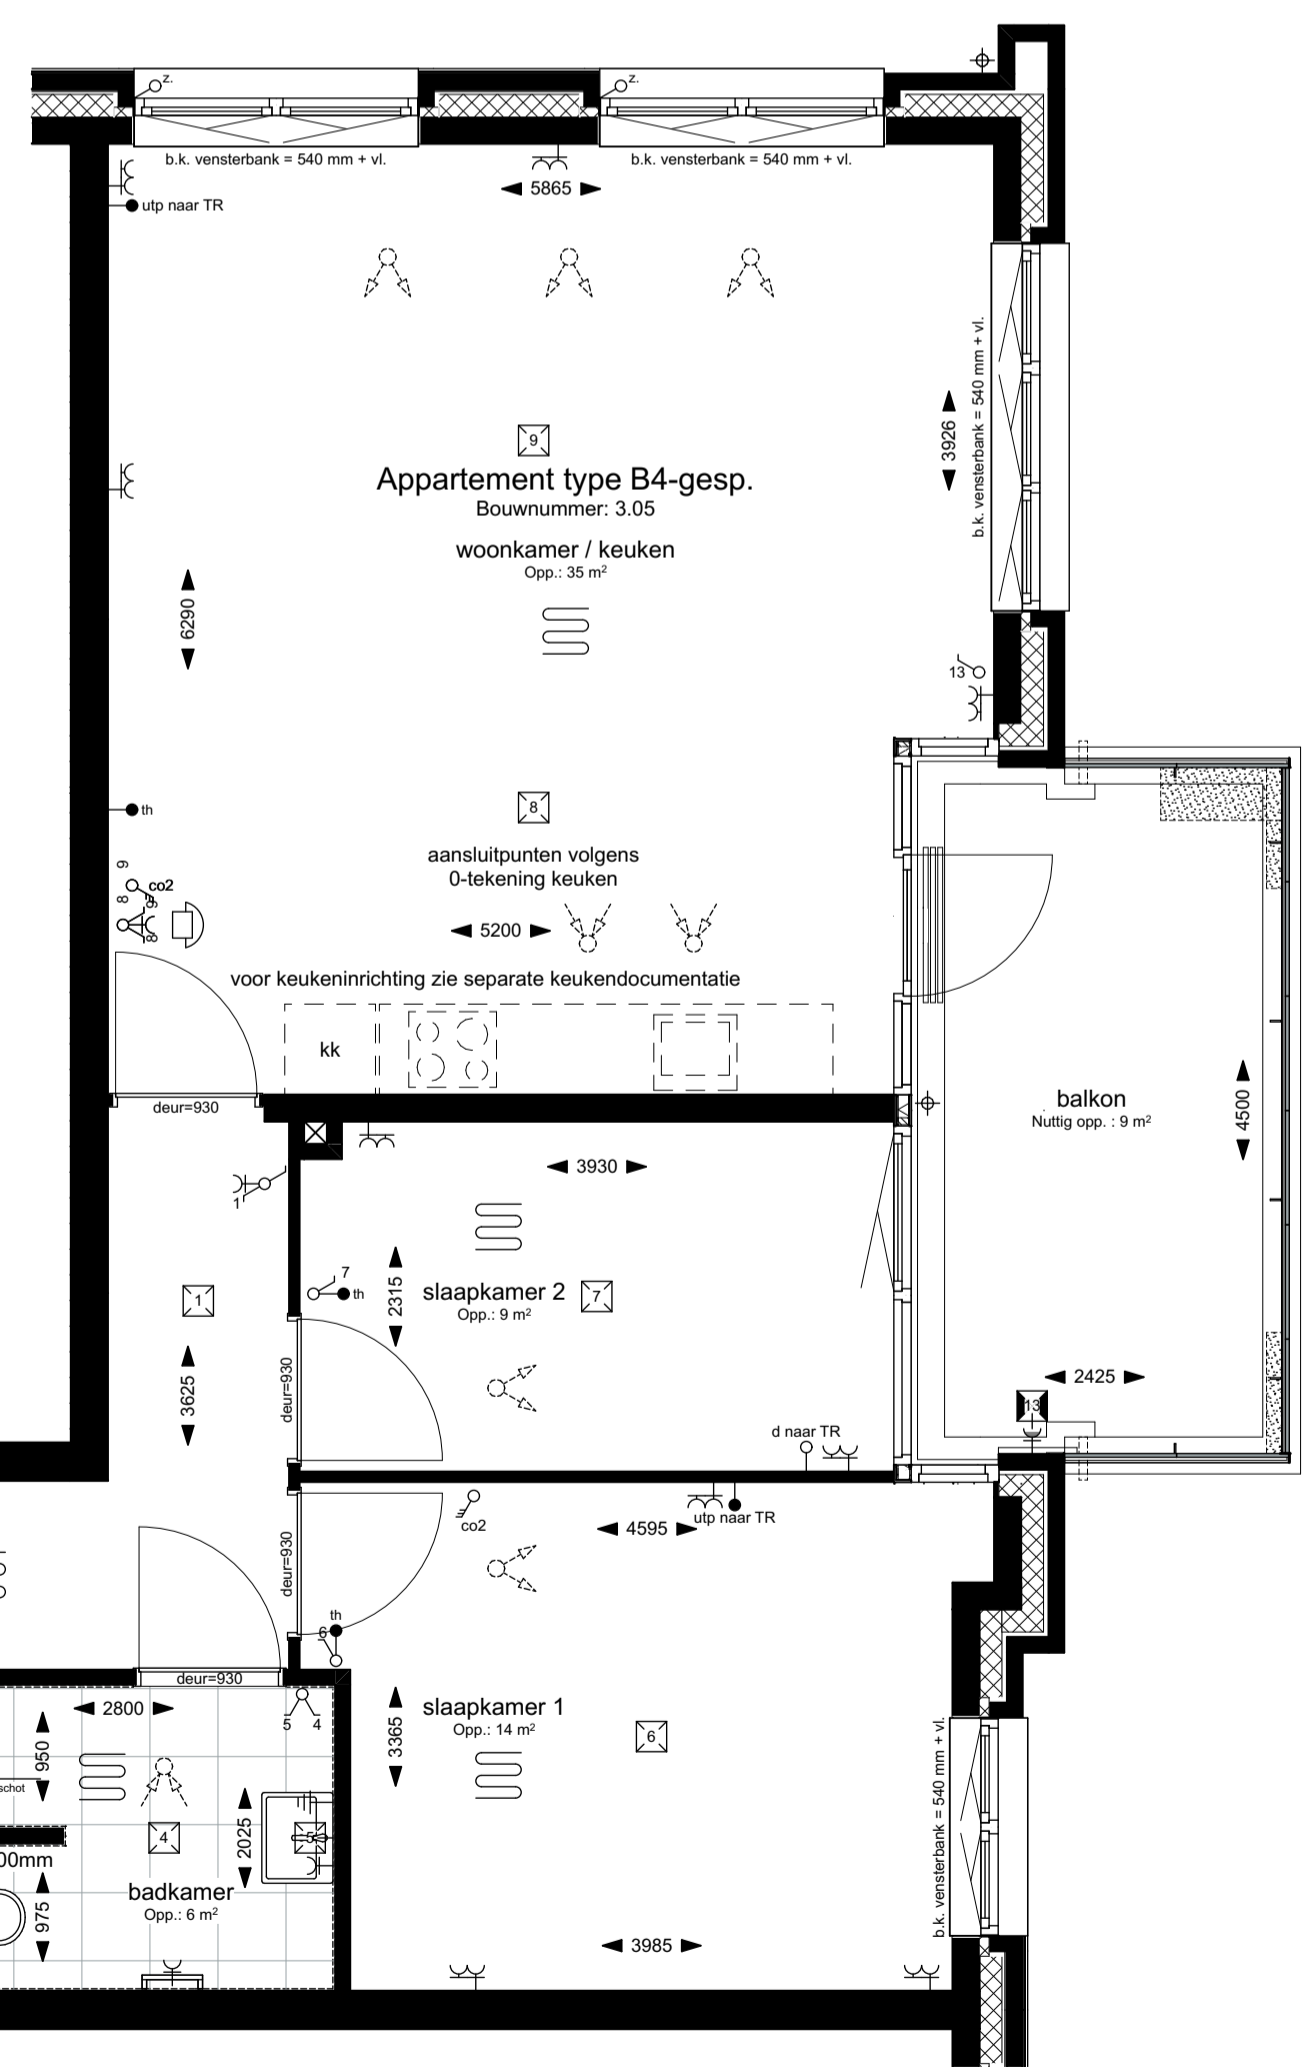

BEGANE GROND - TYPE B

Bouwnummer: 3.05 = Getekend



Renvooi elektra

elektra vigs. NEN 1010  
wcd. 300+vl. tenzij anders aangegeven  
schakelaars 1050+vl. tenzij anders aangegeven

- wandcontactdoos enkel
- wandcontactdoos enkel, waterdicht
- wandcontactdoos dubbel - horizontaal gemonteerd
- aansluitpunt utp (bedraad)
- aansluitpunt data (loos)
- plaats kamerthermostaat (1500+ vl.)
- loze leiding t.b.v. eventuele zonwering
- wandcontactdoos tv wtv- unit
- wandcontactdoos vloer verdeler
- wandcontactdoos tbv warmtepomp unit
- wandcontactdoos tbv wasmachine
- wandcontactdoos tbv wasdroger
- lichtaansluitpunt plafond
- lichtaansluitpunt wand
- lichtaansluitpunt buiten
- lichtpunt buiten met schemerschakelaar
- bewegingsschakelaar
- schakelaar enkel
- schakelaar serie
- schakelaar wissel
- co2 sensor
- bedrukker
- aarding
- videofooninstallatie

Renvooi brandpreventie

- 30 minuten brandwerende deur, tweezijdig
- 30 minuten brandwerende, zelfsluitende deur, tweezijdig
- 60 minuten brandwerende, zelfsluitende deur, tweezijdig
- Ruimte voorzien van één of meer rookmelders conform NEN 2555. Exacte projectering n.l.b. volgens de projectieschijven
- Ruimte voorzien van één of meer rookmelders conform NEN 2555. Exacte projectering n.l.b. volgens de projectieschijven
- Sleutelbus brandweer

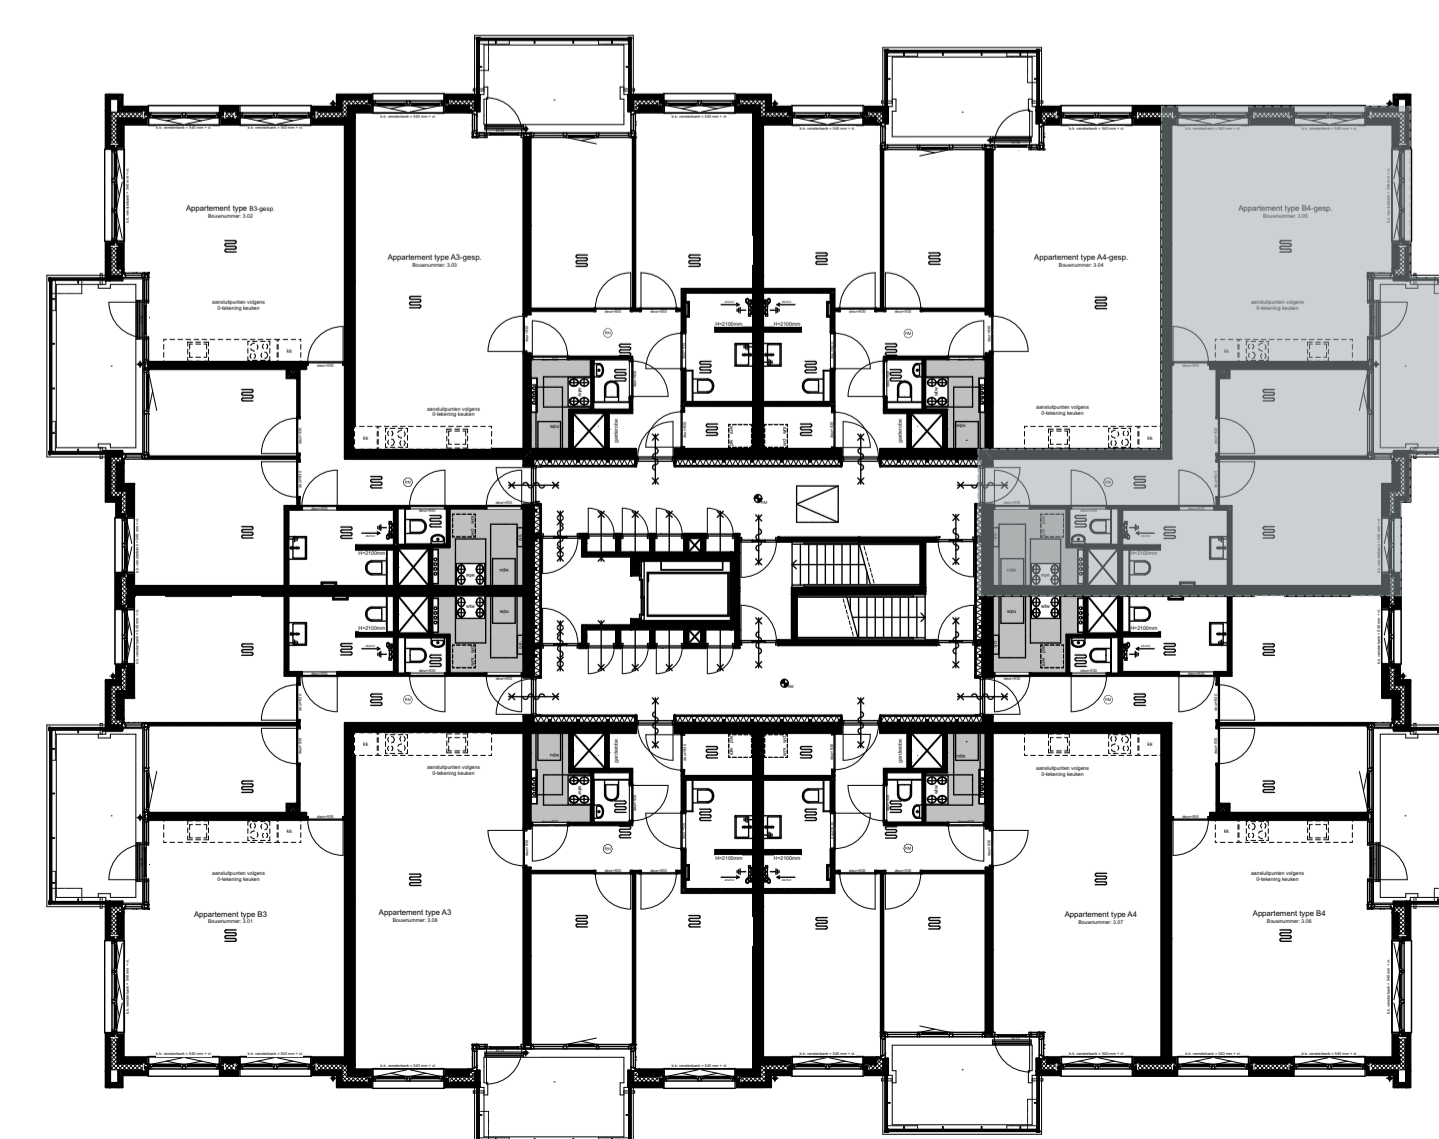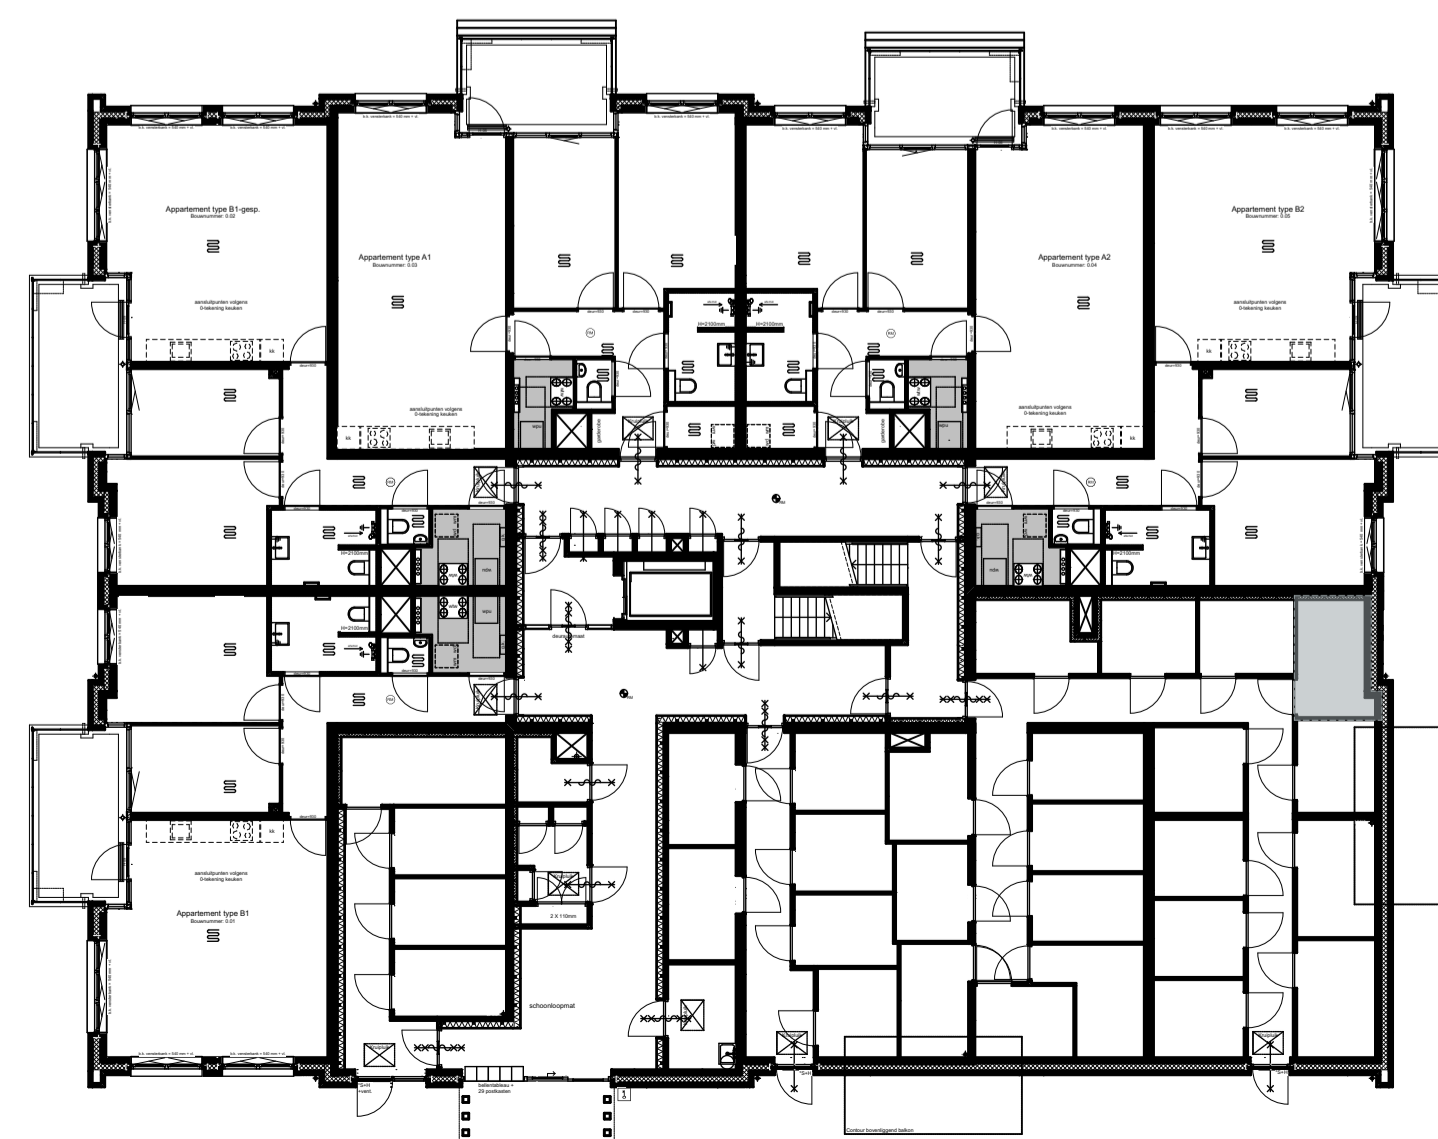

RECHTERZIJGEVEL

3e verd. - type B4 bwnr. 3.05

WERKNUMMER 19961  
BLAD VK-32

PROJECT Nieuwbouw 29 appartementen 'de Burgemeester'

OPDRACHTGEVER Bouwfonds Property Development  
Poortweg 2, 2612 PA Delft  
0152680867

ONDERDEEL Contractstukken  
DATUM 16-03-2022  
A: 22-03-2022

TEKENAAR Mdr

FORMAAT A1

SCHAAL 1:50/1:200

**QUADRANT**  
architecten bna

Quadrant Architecten BNA  
Markt 24, 4761 CE Zevenbergen, +31(0)168 32 82 55  
in f PROJECTEN BEKIJKEN? QARCH.NL