

## Optie samenvoegen slaapkamers

## Optie inloopkast

### Opties type B

WERKNUMMER 19961  
BLAD VK-37

PROJECT  
Nieuwbouw 29 appartementen 'de Burgemeester'

OPDRACHTGEVER  
Bouwfonds Property Development  
Poortweg 2, 2612 PA Delft  
0152680867

ONDERDEEL Contractstukken  
DATUM 16-03-2022  
A: 22-03-2022

TEKENAAR  
MdR

FORMAAT  
A2


SCHAAL  
1:50/1:200

# QUADRANT

architecten bna

Quadrant Architecten BNA  
Markt 24, 4761 CE Zevenbergen, +31 (0)168 32 82 55  
in f PROJECTEN BEKIJKEN? QARCH.NL

### Renvooi symbolen

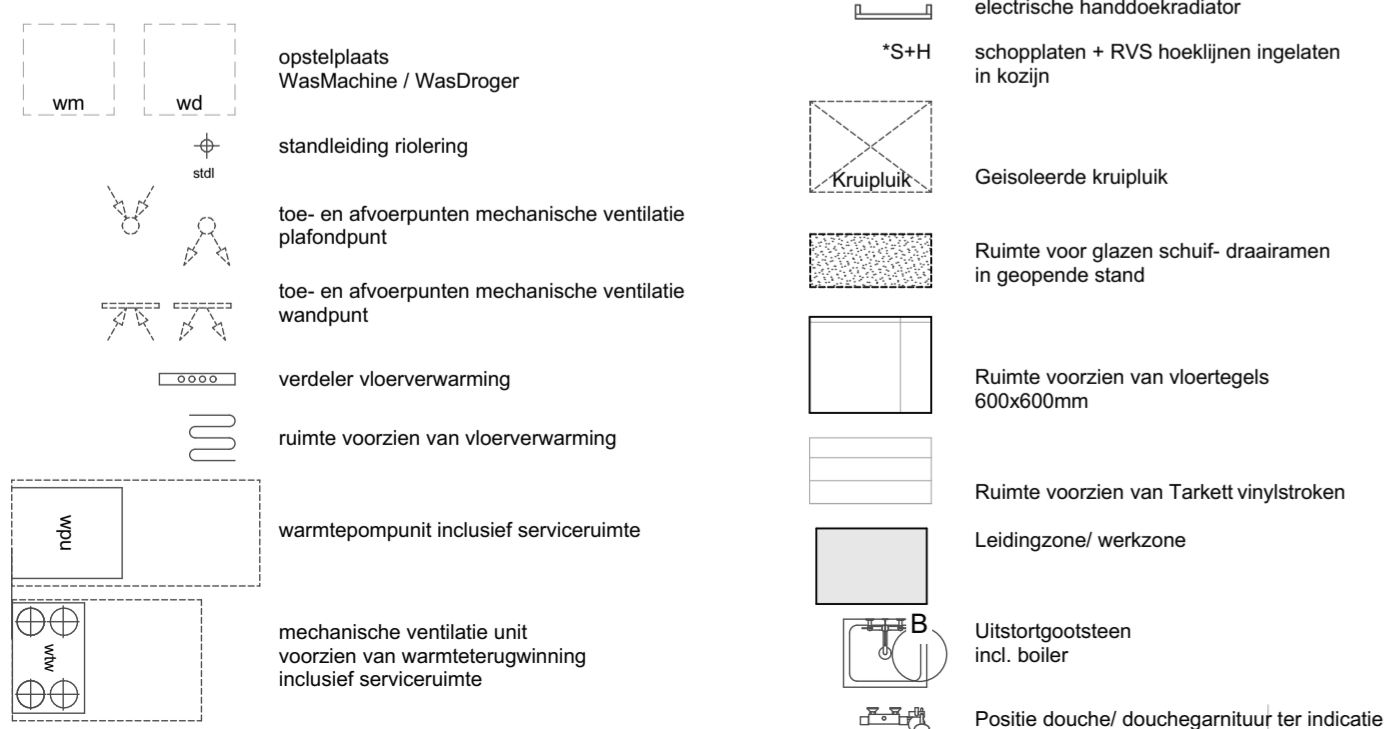

### Renvooi elektra

elektra vlg. NEN 1010  
wcd. 300+vl. tenzij anders aangegeven  
schakelaars 1050+vl. tenzij anders aangegeven



### Renvooi brandpreventie

