


Comfort Plus pakket 30app. Intermezzo/Baanhoek/West.

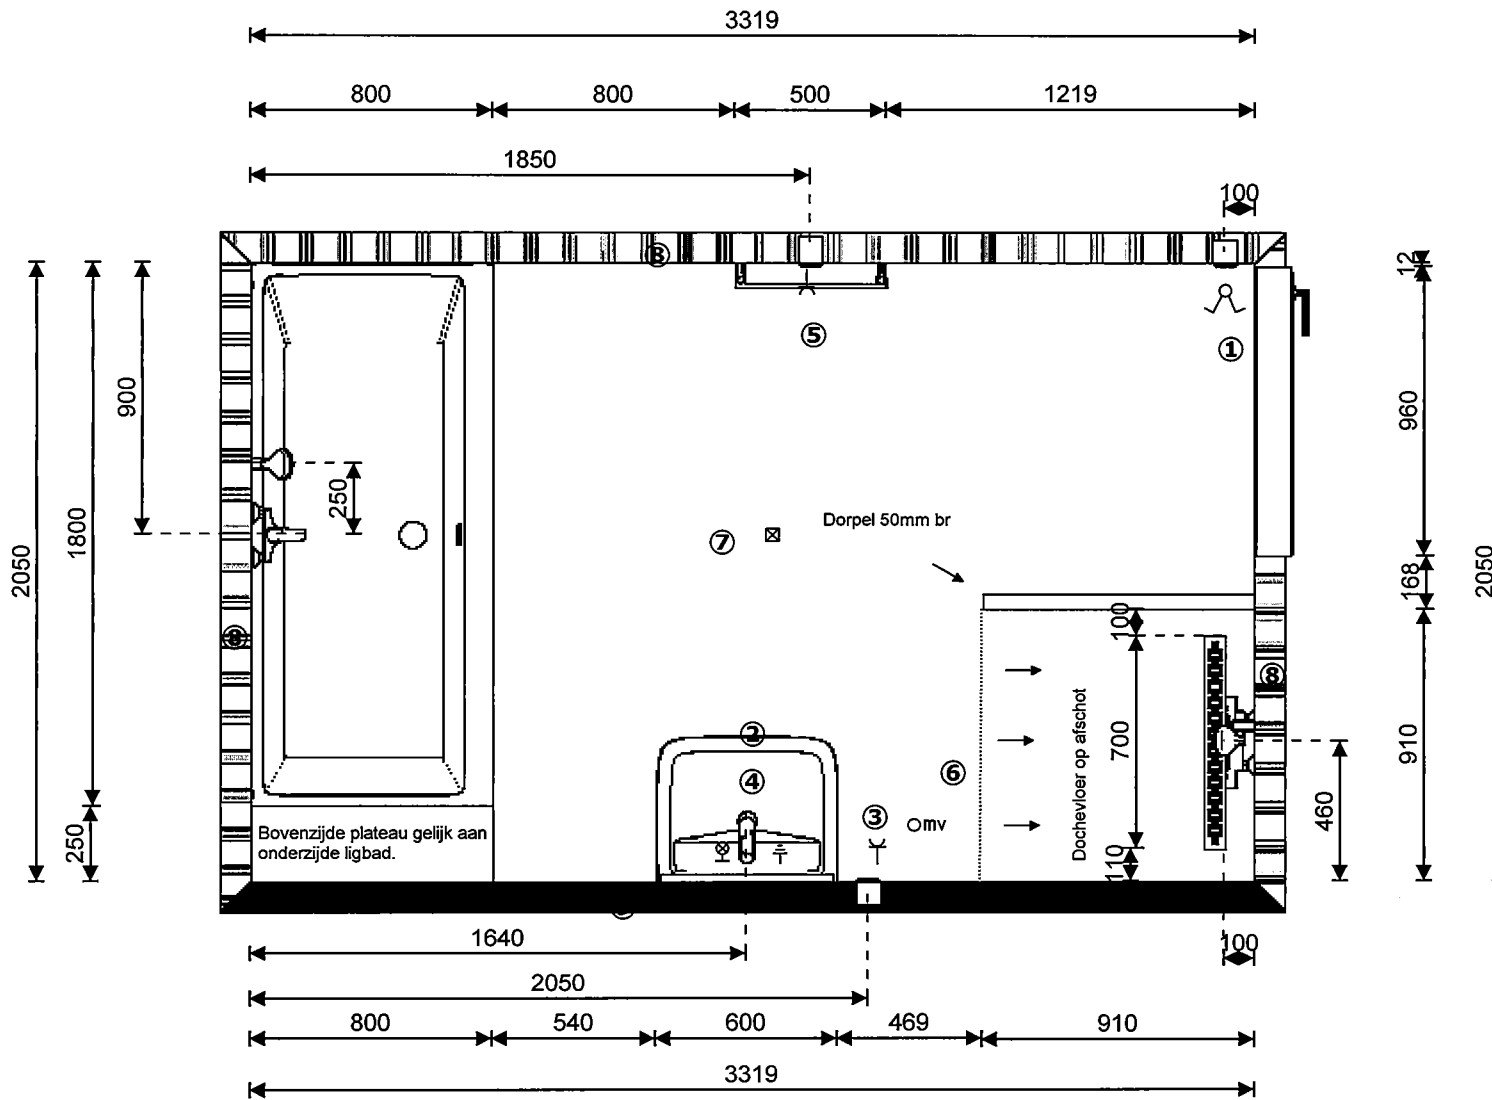

Renvooi :

- 1 = lichtschakelaar 1050 mm + vloer
- 2 = wandlichtaansluitpunt 1800 mm + vloer
- 3 = wandcontactdoos 1050 mm + vloer
- 4 = aarding 1600 mm + vloer
- 5 = wcd elektrische radiator 485mm + vloer
- 6 = mechanische ventilatie in de plafond.
- 7 = plafondlichtpunt
- 8 = Gibo 70mm dik.
- 9 = Kalkzandsteen 175mm dik


Toelichting :

- \* Standaard tegelhoogte tot plafond.
- \* Douchevloer op afschot volgens tekening
- \* Wastafel 900 mm + vloer
- \* Spiegel b=570 / h=400 mm onderkant 1400 mm + vloer
- \* Douchethermostaat 1200 mm + vloer (hoh 150 mm)
- \* Badthermostaat 750mm + vloer (hoh 150 mm)
- \* Glijstangset bovenkant glijstang 2300 mm + vloer
- \* El. Radiator via installateur (900mm hg x 500mm br) ok 585 mm + vloer

Firma: Raab Karcher Middelburg	Project: Blokland-30-app. badkamer bnr 5.7.12.14.19.21.26.28.
Plaats: Middelburg	Omschrijving: Bovenaanzicht
Gewijzigd op:14-2-2018	Schaal 1:25



## Comfort Plus pakket 30app. Intermezzo/Baanhoek/West.

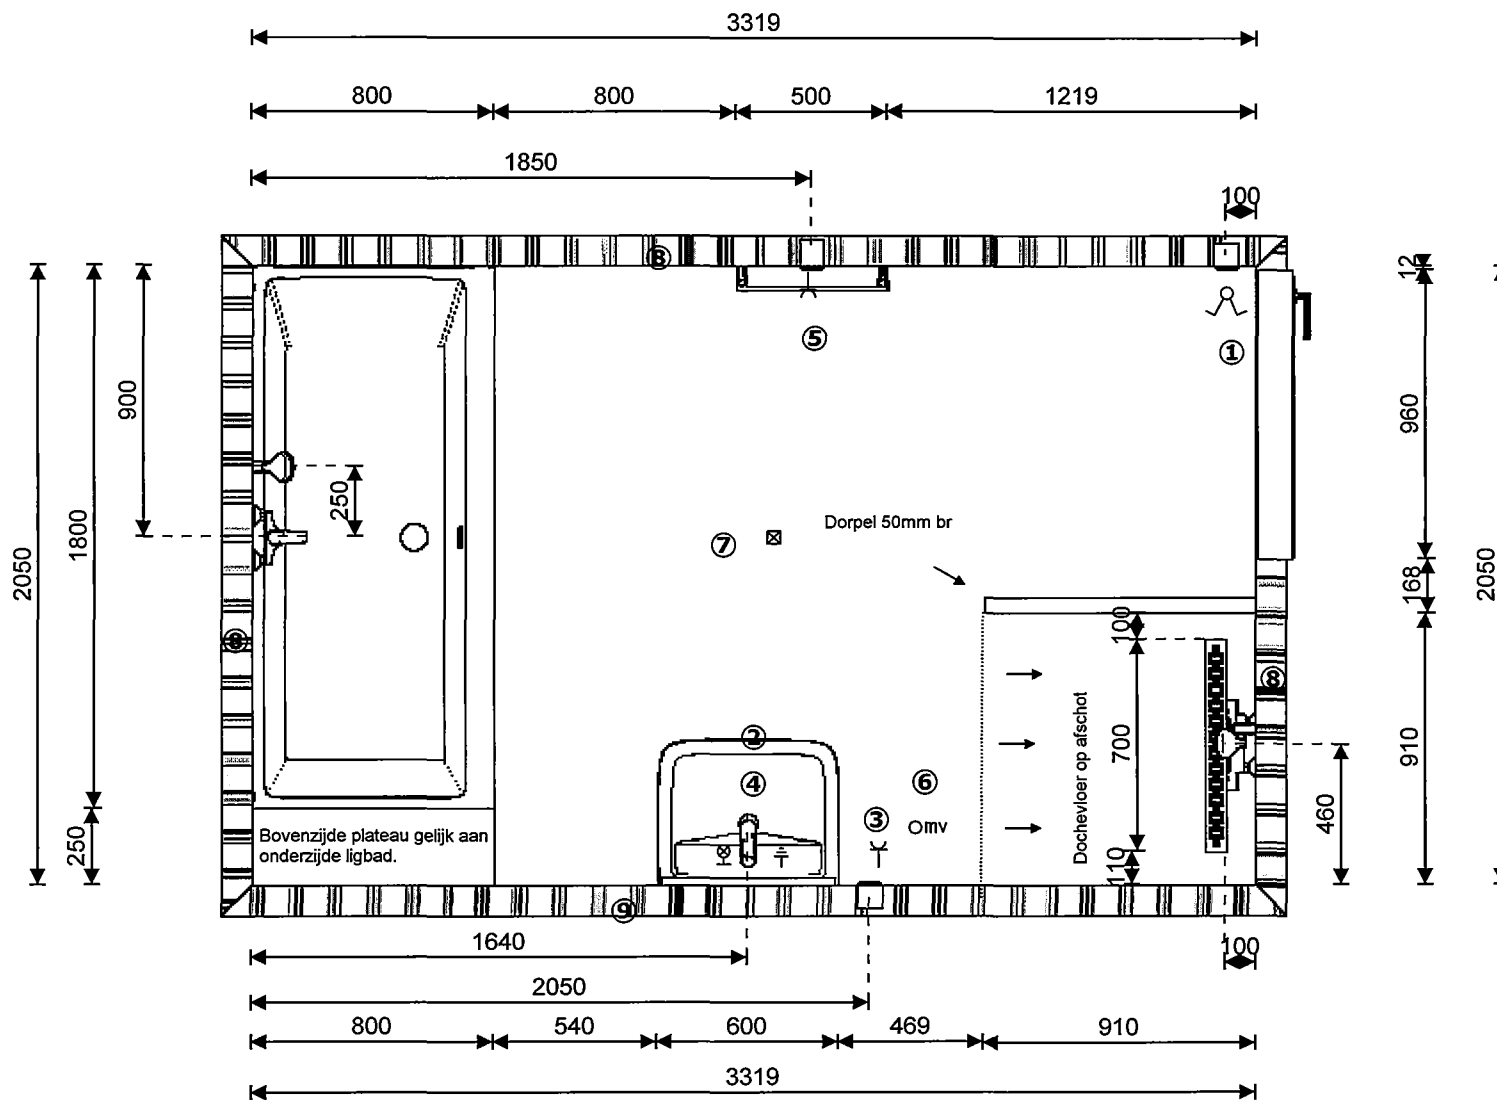

### Renvooi :

- 1 = lichtschakelaar 1050 mm + vloer
- 2 = wandluchtaansluitpunt 1800 mm + vloer
- 3 = wandcontactdoos 1050 mm + vloer
- 4 = aarding 1600 mm + vloer
- 5 = wcd elektrische radiator 485mm + vloer
- 6 = mechanische ventilatie in de plafond.
- 7 = plafondlichtpunt
- 8 = Gibo 70mm dik.
- 9 = Gibo 100mm dik.

### Toelichting :

- \* Standaard tegelhoogte tot plafond.
- \* Douchevloer op afschot volgens tekening
- \* Wastafel 900 mm + vloer
- \* Spiegel b=570 / h=400 mm onderkant 1400 mm + vloer
- \* Douchethermostaat 1200 mm + vloer (hoh 150 mm)
- \* Badthermostaat 750mm + vloer (hoh 150 mm)
- \* Glijstangset bovenkant glijstang 2300 mm + vloer
- \* El. Radiator via installateur (900mm hg x 500mm br) ok 585 mm + vloer

Firma: Raab Karcher Middelburg

Project: Blokland-30-app. badkamer bnr.1.2.6.8.13.15 20.22.27.29.

Plaats: Middelburg


Omschrijving: Bovenaanzicht

Gewijzigd op:14-2-2018

Schaal 1:25

**raab  
karcher**

Comfort Plus pakket 30app. Intermezzo/Baanhoek/West.

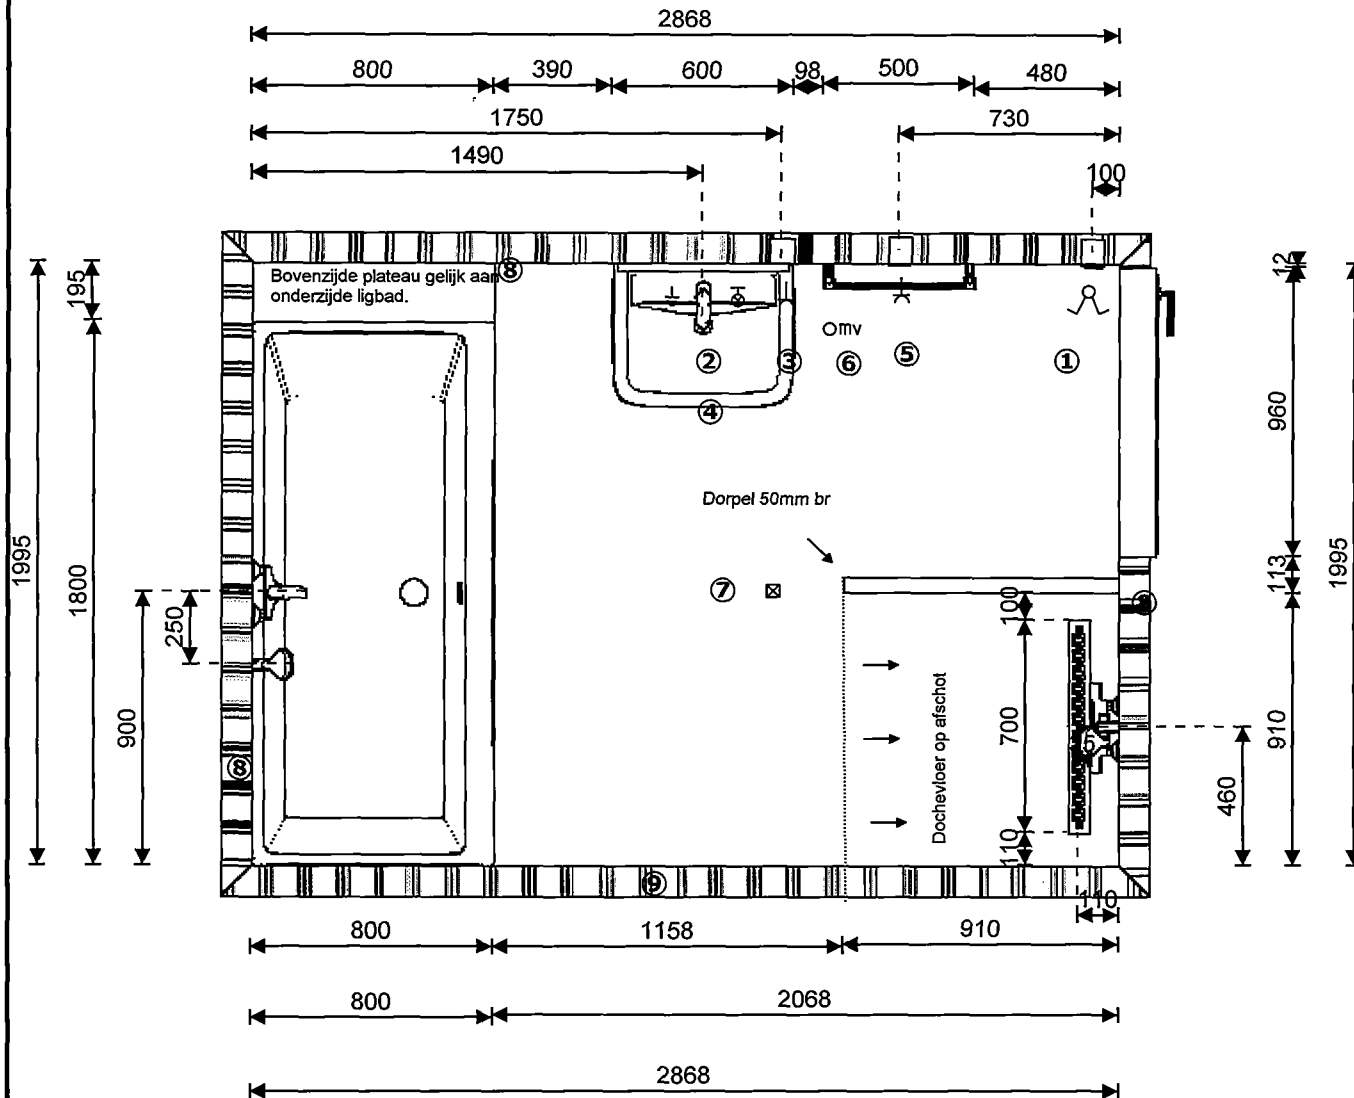

Renvooi :

- 1 = lichtsckelaar 1050 mm + vloer
- 2 = wandlichtaansluitpunt 1800 mm + vloer
- 3 = wandcontactdoos 1050 mm + vloer
- 4 = aarding 1600 mm + vloer
- 5 = wcd elektrische radiator 485mm + vloer
- 6 = mechanische ventilatie in de plafond.
- 7 = plafondlichtpunt
- 8 = Gibo.70mm dik.
- 9 = Gibo 100mm dik.

Toelichting :

- \* Standaard tegelhoogte tot plafond.
- \* Douchevloer op afschot volgens tekening
- \* Wastafel 900 mm + vloer
- \* Spiegel b=570 / h=400 mm onderkant 1400 mm + vloer
- \* Douchethermostaat 1200 mm + vloer (hoh 150 mm)
- \* Badthermostaat 750mm + vloer (hoh 150 mm)
- \* Glijstangset bovenkant glijstang 2300 mm + vloer
- \* El. Radiator via installateur (900mm hg x 500mm br) ok 585 mm + vloer

Firma: Raab Karcher Middelburg

Plaats: Middelburg


Gewijzigd op:14-2-2018

Project: Blokland-30-app. badkamer bnr.10.17.24.

Omschrijving: Bovenaanzicht

Schaal 1:25



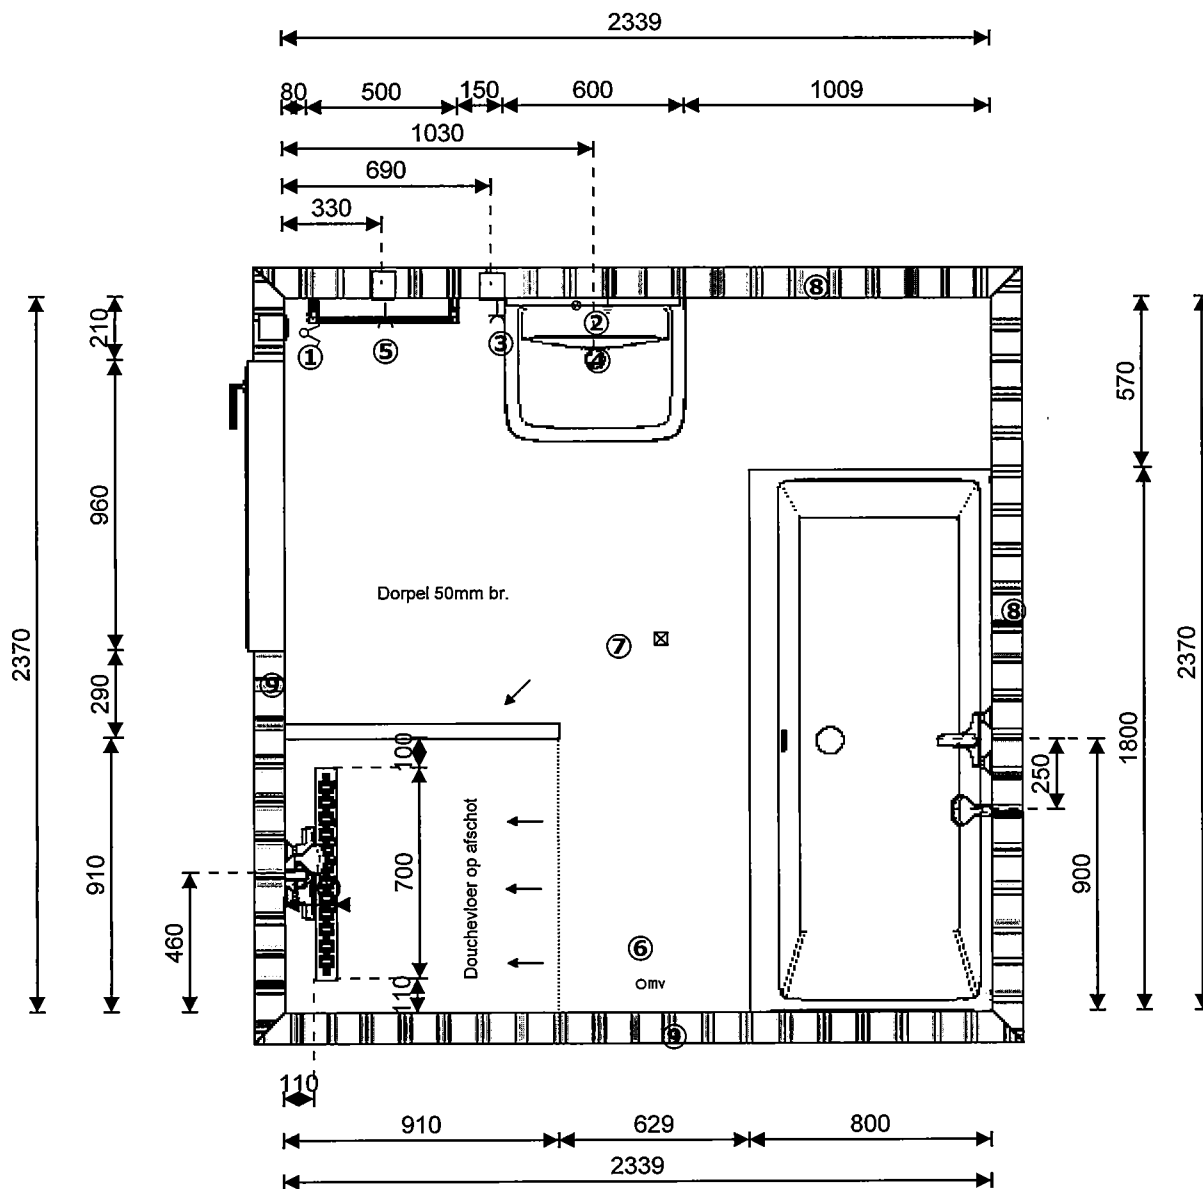

### Comfort Plus pakket 30app. Intermezzo/Baanhoek/West.

#### Renvooi :

- 1 = lichtschakelaar 1050 mm + vloer
- 2 = wandlichtaansluitpunt 1800 mm + vloer
- 3 = wandcontactdoos 1050 mm + vloer
- 4 = aarding 1600 mm + vloer
- 5 = wcd elektrische radiator 485mm + vloer
- 6 = mechanische ventilatie in de plafond.
- 7 = plafondlichtpunt
- 8 = Gibo.70mm dik.
- 9 = Gibo 100mm dik.

#### Toelichting :

- \* Standaard tegelhoogte tot plafond.
- \* Douchevloer op afschot volgens tekening
- \* Wastafel 900 mm + vloer
- \* Spiegel b=570mm br 400mm hg onderkant 1400 mm + vloer
- \* Douchethermostaat 1200 mm + vloer (hoh 150 mm)
- \* Badthermostaat 750mm + vloer (hoh 150 mm)
- \* Glijstangset bovenkant glijstang 2300 mm + vloer
- \* El. Radiator via installateur (900mm hg x 500mm br) ok 585 mm + vloer

Firma: Raab Karcher Middelburg

Plaats: Middelburg

Gewijzigd op:14-2-2018


Project: Blokland-30-app.badkamer bnr.3.9.16.23.30

Omschrijving: Bovenaanzicht

Schaal 1:25

**raab  
karcher**

Comfort Plus pakket 30app. Intermezzo/Baanhoek/West.

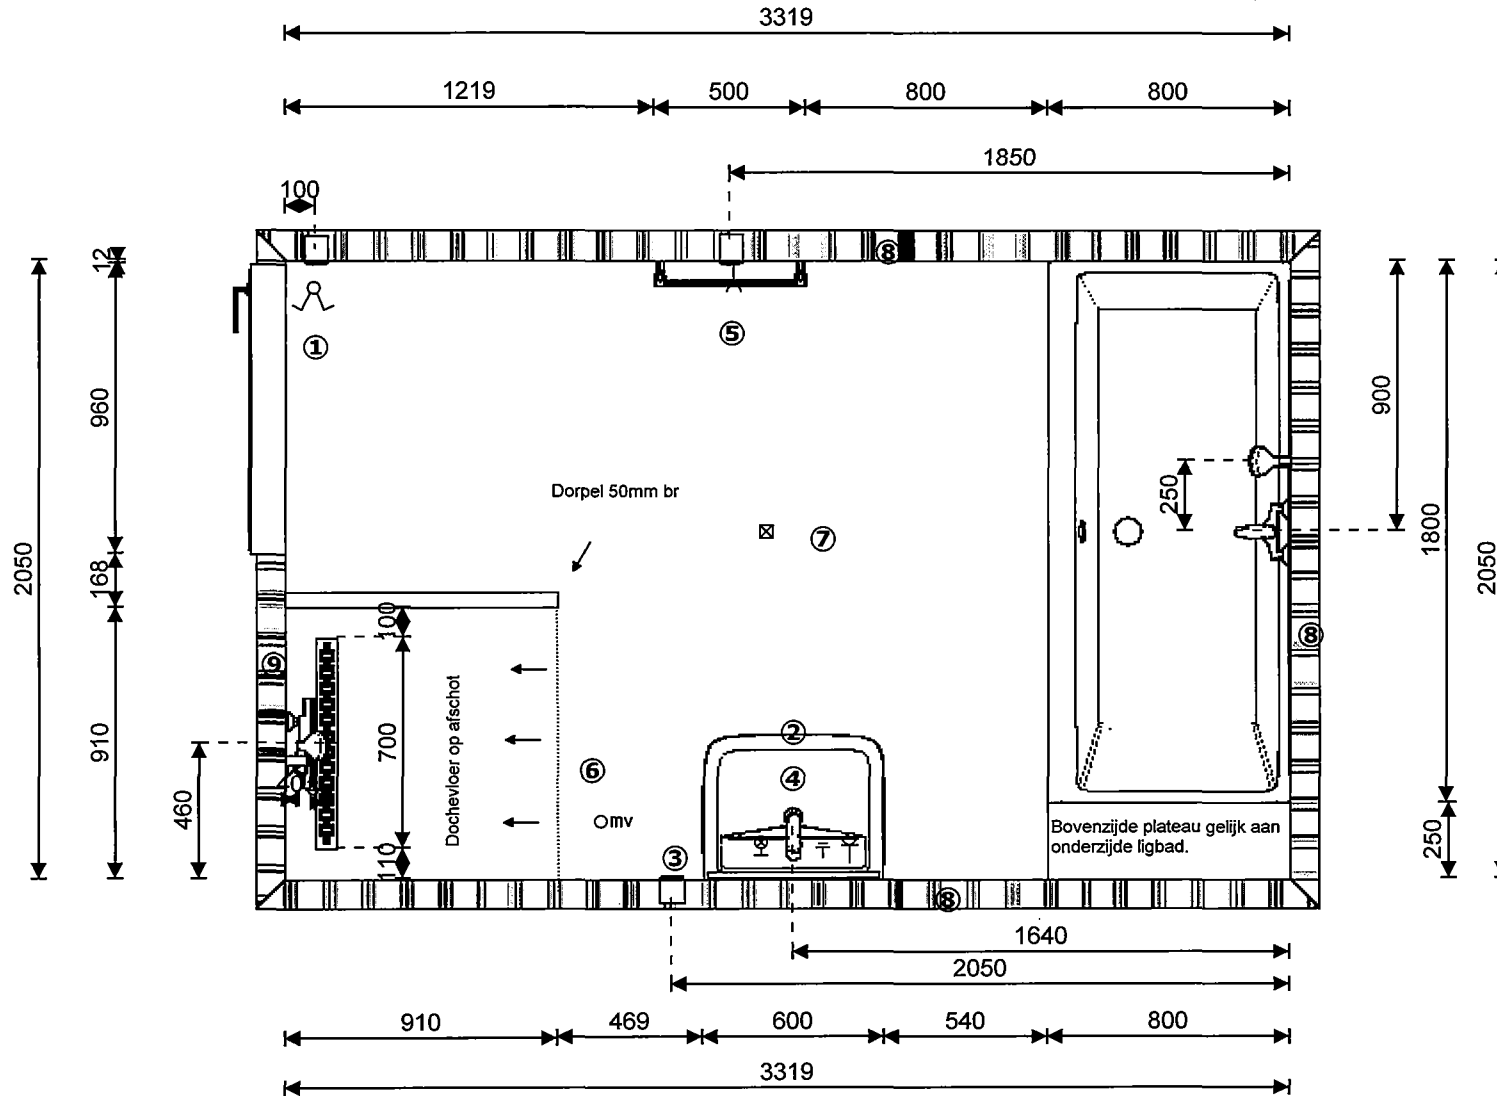

Renvooi :

- 1 = lichtschakelaar 1050 mm + vloer
- 2 = wandlichtaansluitpunt 1800 mm + vloer
- 3 = wandcontactdoos 1050 mm + vloer
- 4 = aarding 1600 mm + vloer
- 5 = wcd elektrische radiator 485mm + vloer
- 6 = mechanische ventilatie in de plafond.
- 7 = plafondlichtpunt
- 8 = Gibo 70mm dik.
- 9 = Gibo 100mm dik

Toelichting :

- \* Standaard tegelhoogte tot plafond.
- \* Douchevloer op afschot volgens tekening
- \* Wastafel 900 mm + vloer
- \* Spiegel b=570 / h=400 mm onderkant 1400 mm + vloer
- \* Douchethermostaat 1200 mm + vloer (hoh 150 mm)
- \* Badthermostaat 750mm + vloer (hoh 150 mm)
- \* Glijstangset bovenkant glijstang 2300 mm + vloer
- \* El. Radiator via installateur (900mm hg x 500mm br) ok 585 mm + vloer

Firma: Raab Karcher Middelburg

Plaats: Middelburg


Gewijzigd op: 14-2-2018

Project: Blokland-30-app. badkamer bnr.4.11.18.25

Omschrijving: Bovenaanzicht

Schaal 1:25



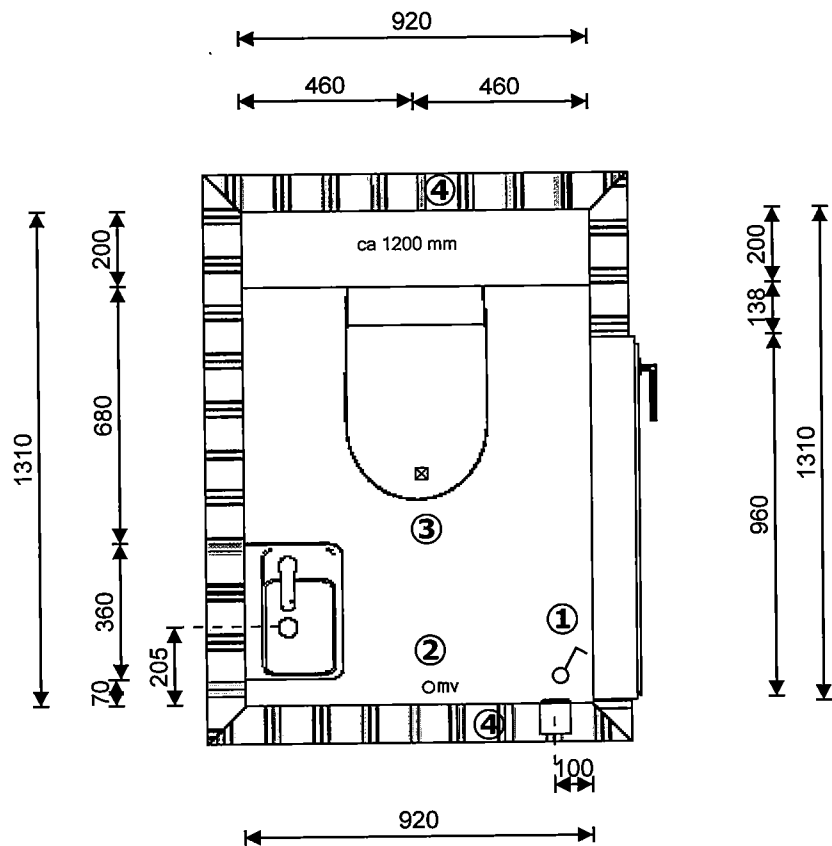

Comfort plus pakket 30 appartementen Intermezzo-Baanhoek West Sliedrecht.

Renvooi :

- 1 = lichtsakelaar 1050 mm + vloer
- 2 = mechanische ventilatie in plafond
- 3 = plafondlichtpunt
- 4 = Gibo 70mm dik.

Toelichting :

- \* Standaard tegelhoogte tot plafond.
- \* Plafondhoogte 2640mm.
- \* Closethoogte exclusief zitting ca 430 mm + vloer
- \* Fontein 900 mm + vloer

Firma: Raab Karcher Middelburg

Project: Blokland-30-app.toiletruimte bnr.3.4.9.10.11.16.17.18..23.24.25.30

Plaats: Middelburg

Omschrijving: Bovenaanzicht


Gewijzigd op:14-2-2018

Schaal 1:20



Maten, kleuren, afbeeldingen en tegelverdeling zijn slechts een indicatie. Aan deze tekening kunnen geen rechten worden ontleend!

Comfort plus pakket 30 appartementen Intermezzo-Baanhoek West  
Sliedrecht.

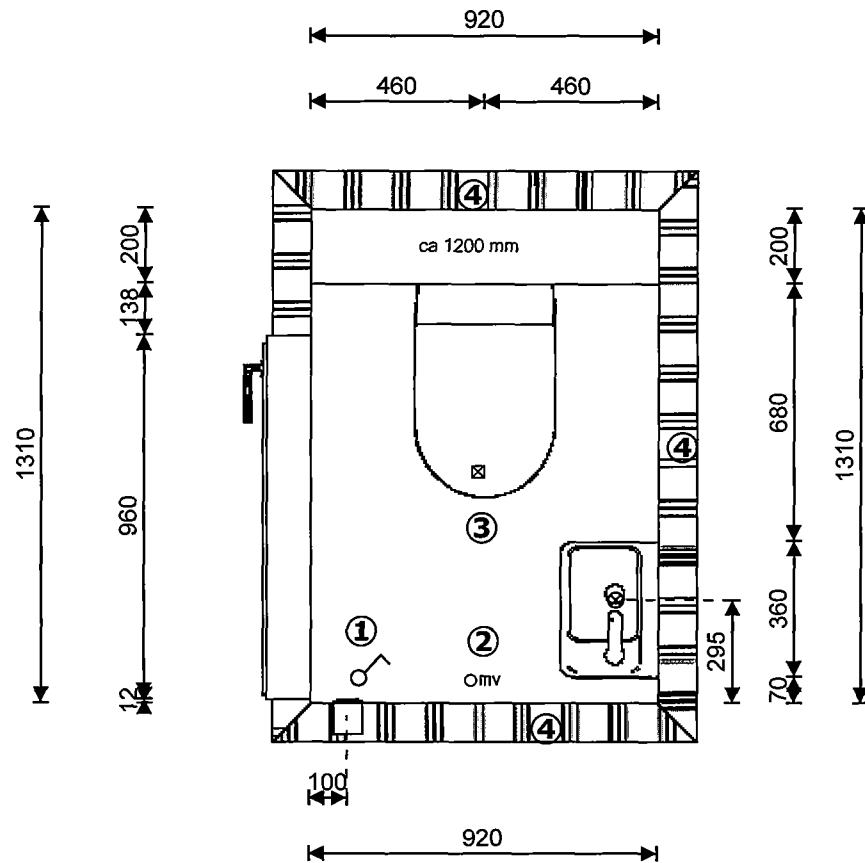

Renvooi :

- 1 = lichtschakelaar 1050 mm + vloer
- 2 = mechanische ventilatie in plafond
- 3 = plafondlichtpunt
- 4 = Gibo 70mm.

Toelichting :

- \* Standaard tegelhoogte tot plafond.
- \* Plafondhoogte 2640mm.
- \* Closethoogte exclusief zitting ca 430 mm + vloer
- \* Fontein 900 mm + vloer

Firma: Raab Karcher Middelburg

Plaats: Middelburg

Gewijzigd op: 14-2-2018

Project: Blokland-30-app.toiletruimte bnr.1.2.5.6.7.8.12.13.14.15.19.20.21.22.26.27.28.29

Omschrijving: Bovenaanzicht

Schaal 1:20

