



Voorgevel

1 : 100  
woningtype Strauss hoekwoning A  
bouwnummer 9  
Type D




Achtergevel

1 : 100  
woningtype Strauss hoekwoning A  
bouwnummer 9  
Type D




Zijgevel

1 : 100  
woningtype Strauss hoekwoning A  
bouwnummer 9  
Type D

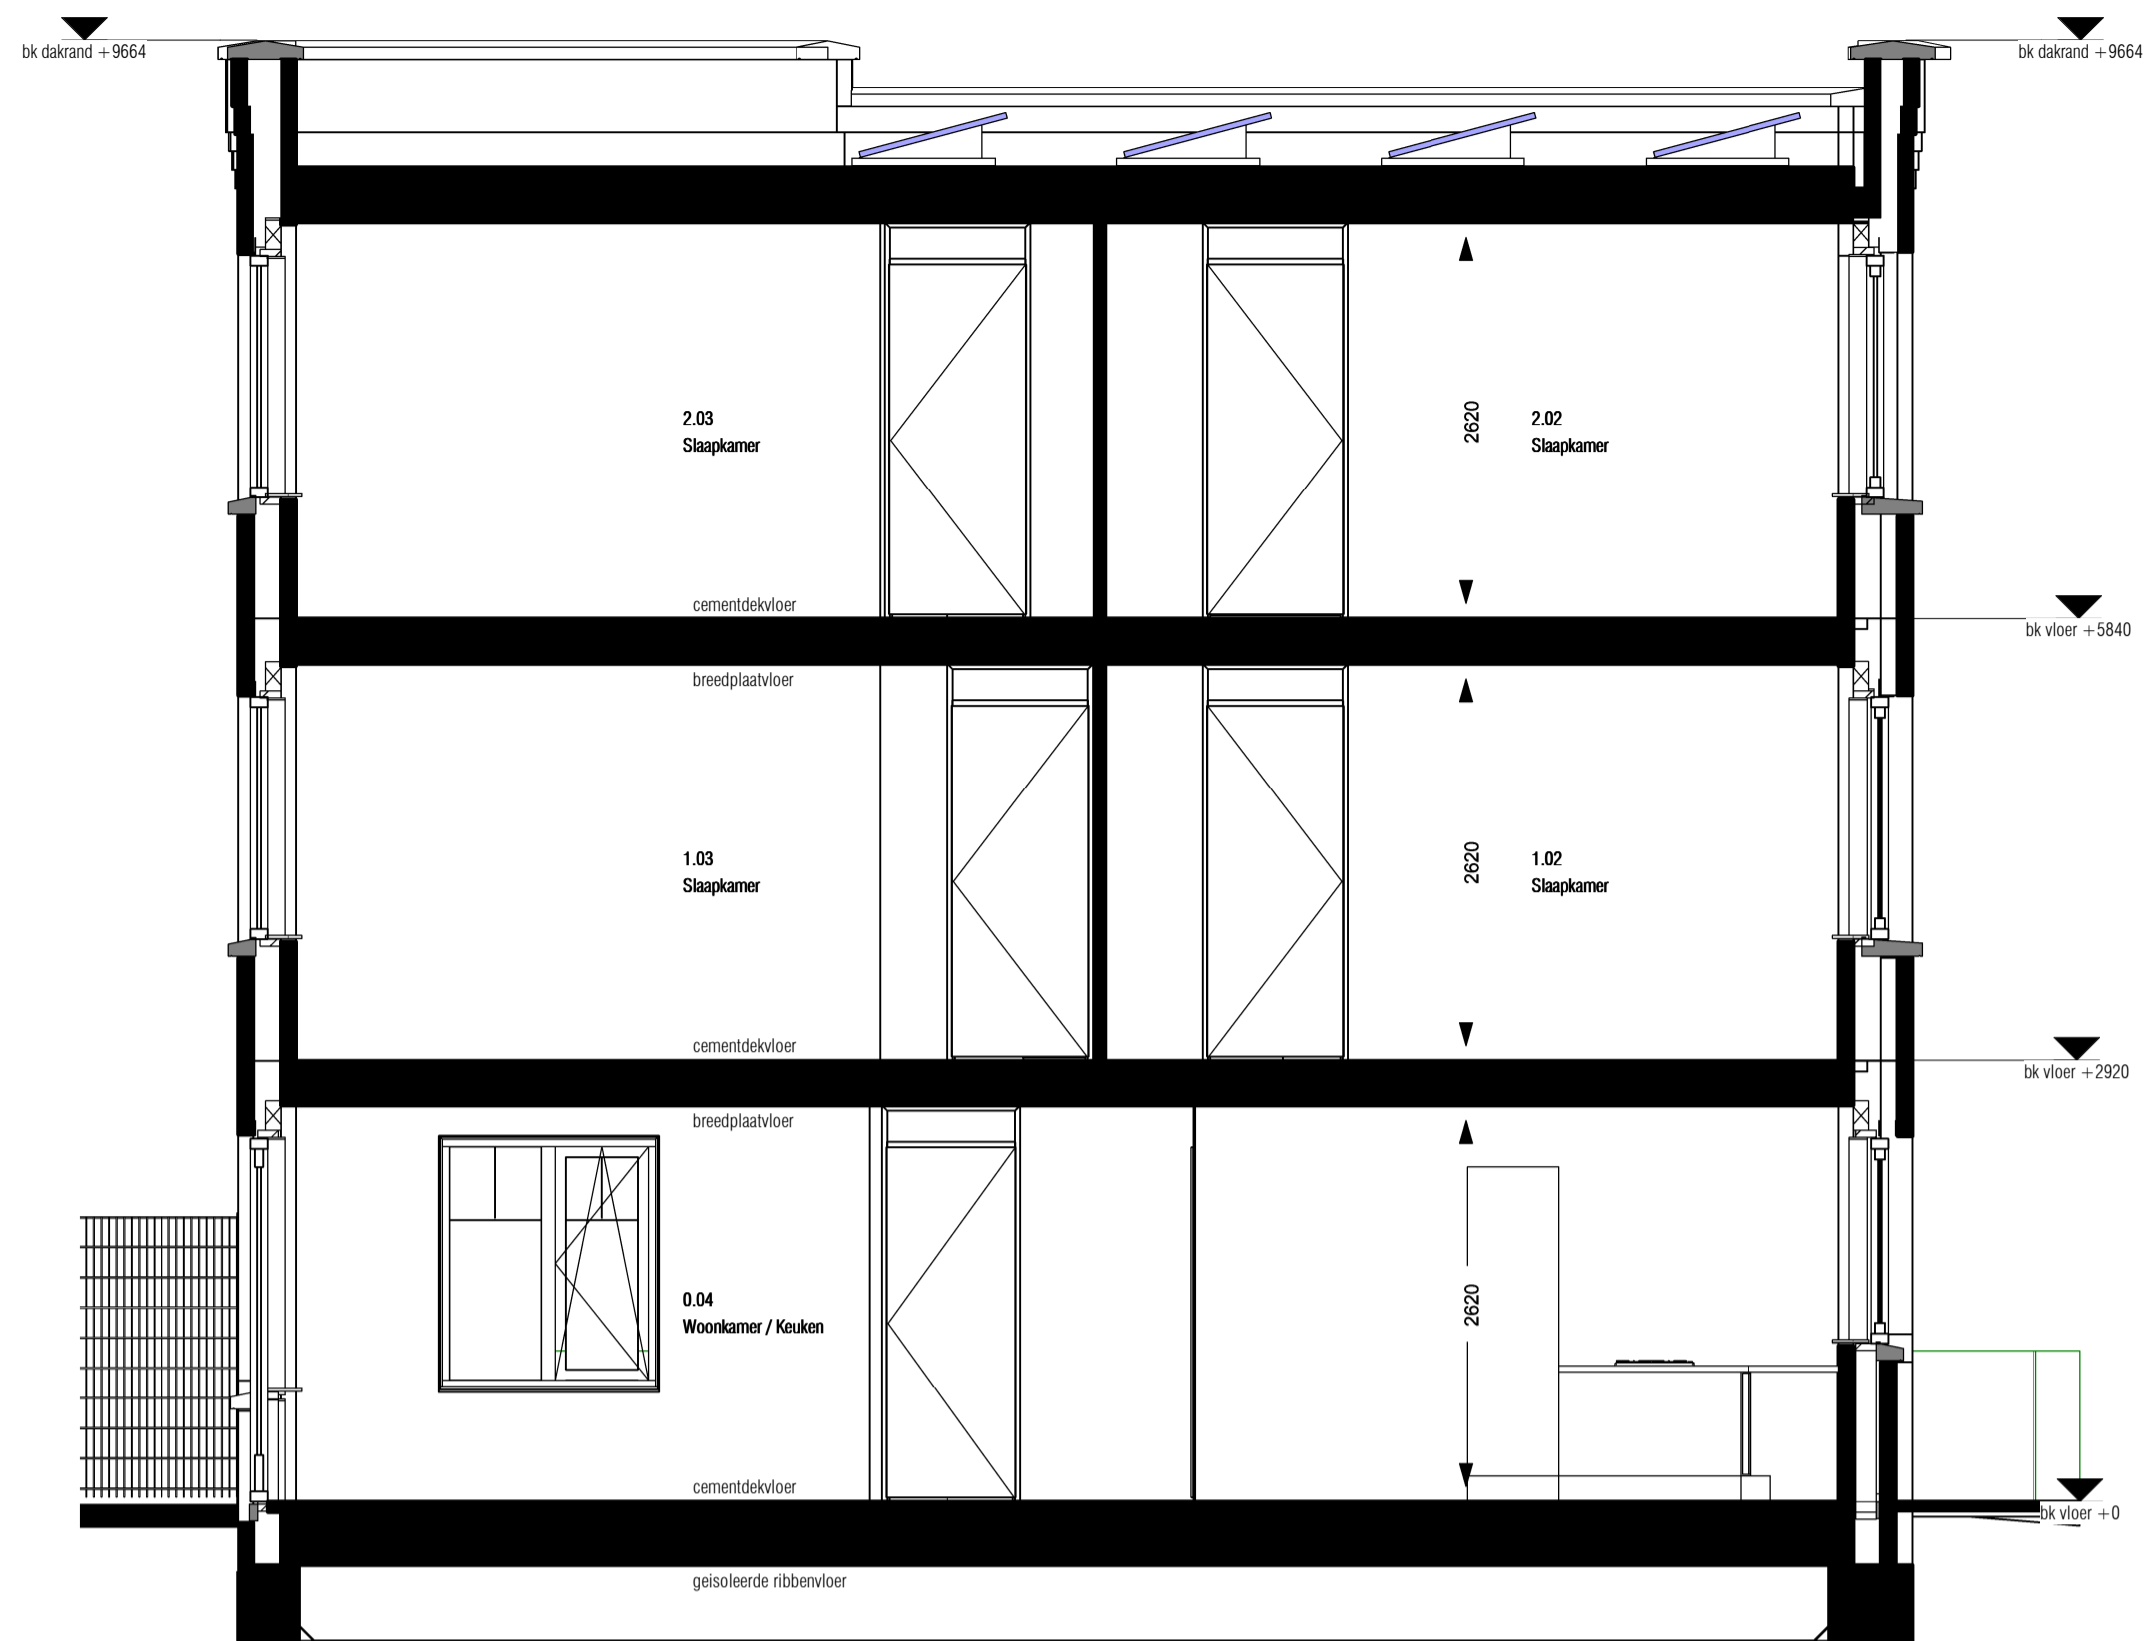


**Renvooi Installaties**  
• elektrotechnische installaties conform voorschriften NEN 1010  
• gasinstallaties conform voorschriften NEN 1078 en NEN 2078

⊗ a	lichtpunt met code	⊖	loze leiding en algemeenbouw tv aansluiting, 2x enkele inbouwdoos	D	design radiator (elektrisch)
⊗ b	lichtpunt incl. armatuur	⊖	loze leiding, 19 mm, 2x enkele inbouwdoos l.b.v. telecommunicatie, data, tv e.d.	▬	vloerverwarming
⊗ c	wandlichtpunt	⊖	loze leiding, 19 mm, enkele inbouwdoos l.b.v. telecommunicatie, data, tv e.d.	▬	verdelers vloerverwarming
⊗ d	wandlichtpunt incl. armatuur	⊖	loze leiding t.b.v. vaatwasser	⊖	afzuigpunt mechanische ventilatie
⊗ e	rookmelder	⊖	loze leiding t.b.v. elektrisch kooktoestel	⊖	inblaaspunt mechanische ventilatie
⊗ f	rookmelder op pendel	⊖	loze leiding t.b.v. boiler	⊖	wand afzuigpunt mechanische ventilatie
⊗ g	wisselschakelaar	⊖	aansluitpunt kookkast, enkele w.c.d.	⊖	kanalen/standleidingen
⊗ h	meerpolige schakelaar	⊖	aansluitpunt cv-ketel	⊖	tappunt koudwater
⊗ i	beveiligingsschakelaar	⊖	aansluitpunt mechanische ventilatie unit	⊖	gasinstelling heuklen
⊗ j	wandcontactdoos + randaarde	⊖	aansluitpunt wasmachine, enkele w.c.d.	⊖	gasinstelling cv-installatie
⊗ k	dubbele wandcontactdoos + randaarde	⊖	aansluitpunt wasdroger, enkele w.c.d.	⊖	cv
⊗ l	deurbel	⊖	aansluitpunt voorkeuring, enkele w.c.d.	⊖	ht
⊗ m	schel	⊖	aansluitpunt t.b.v. oven of magnetron	⊖	mk
⊗ n	kamerthermostaat	⊖	loze leiding t.b.v. oven of magnetron	⊖	hwa
⊗ o	mv	⊖	aansluitpunt t.b.v. oven of magnetron	⊖	mv
⊗ p	hoofdbediening mechanische ventilatie	⊖	aansluitpunt pv - panelen	⊖	dr
⊗ q	badkamerbediening mechanische ventilatie	⊖		⊖	wm
		⊖		⊖	LD

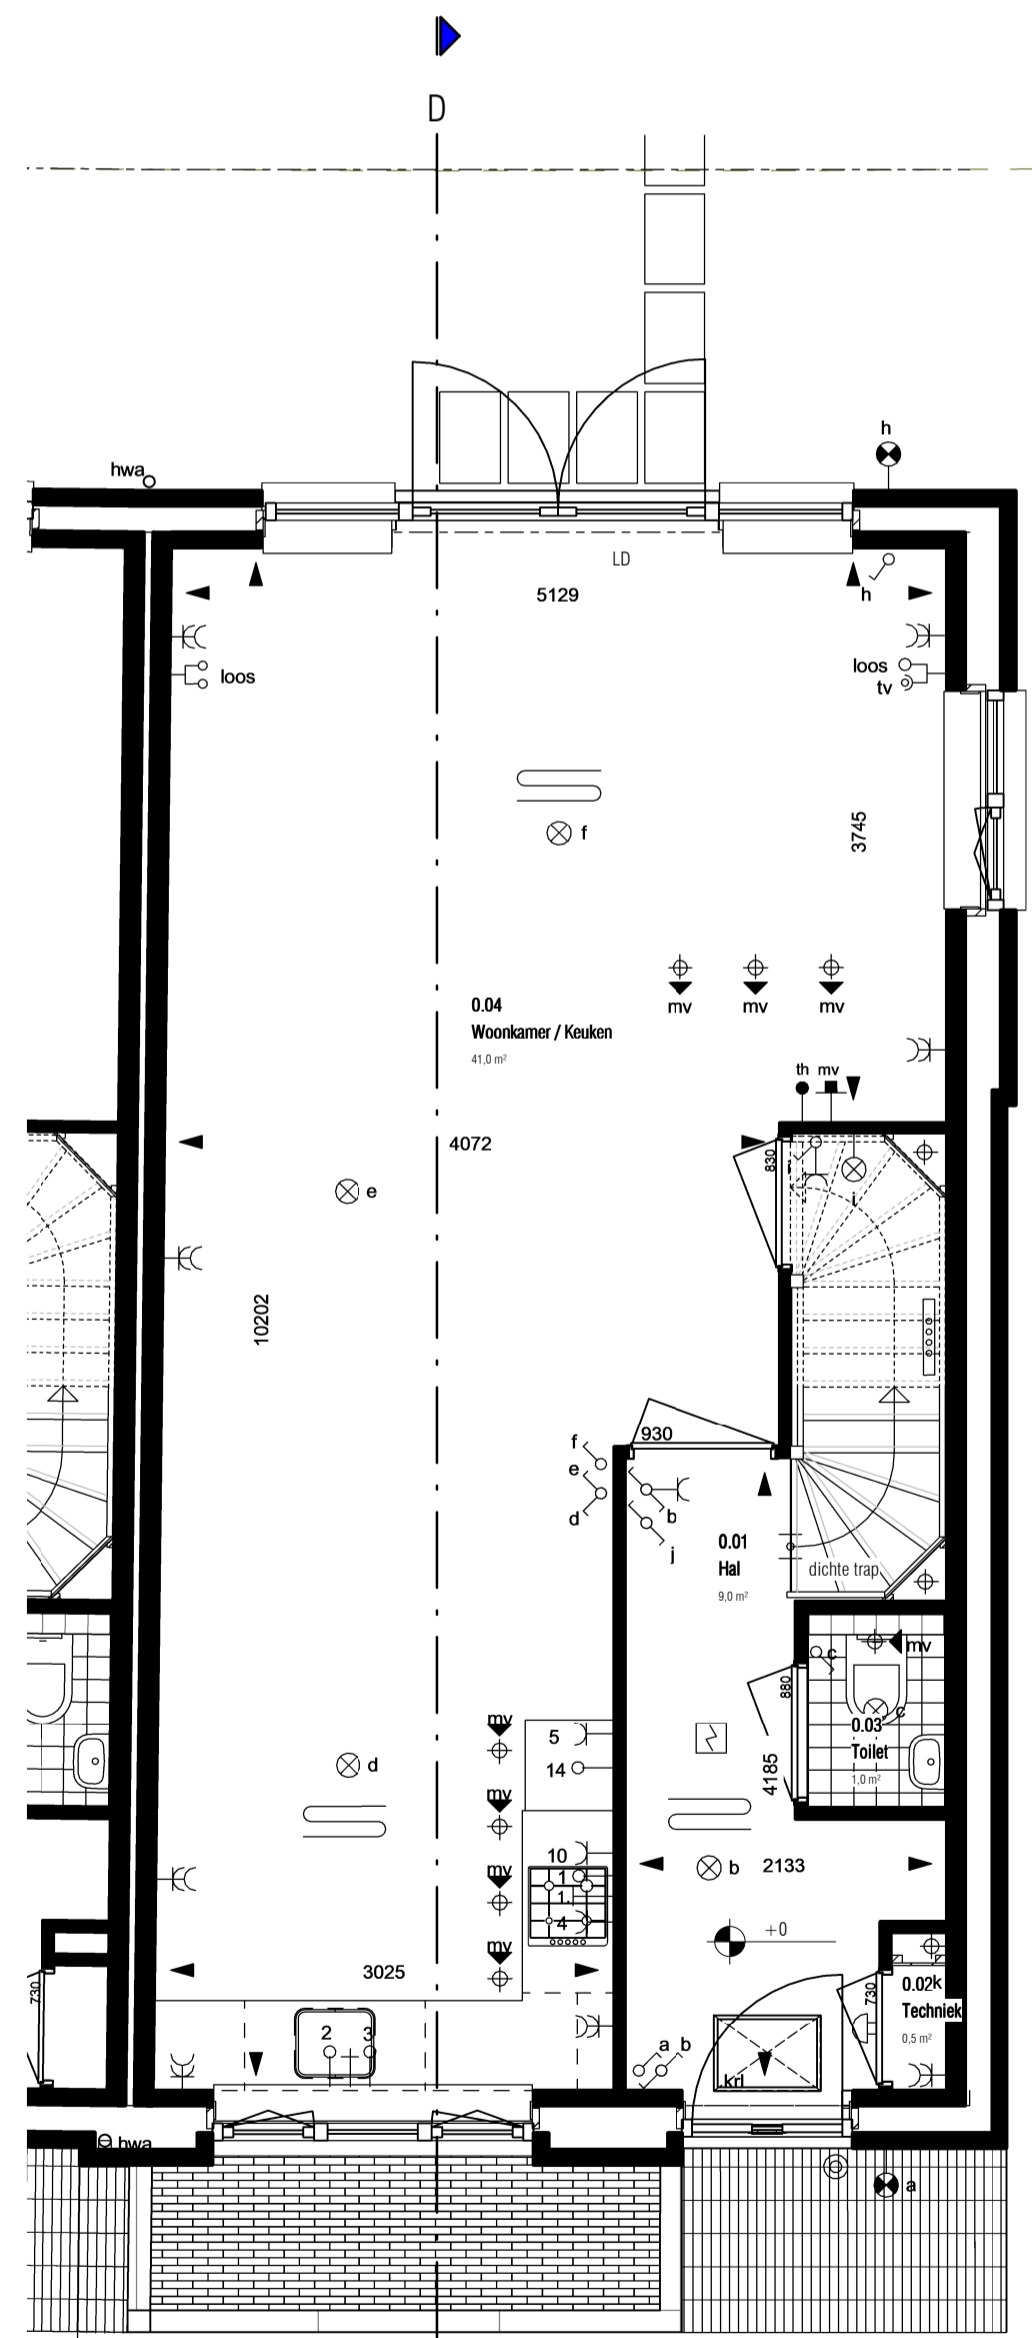


Begane grond

1 : 50  
woningtype Strauss hoekwoning A  
bouwnummer 9  
Type D

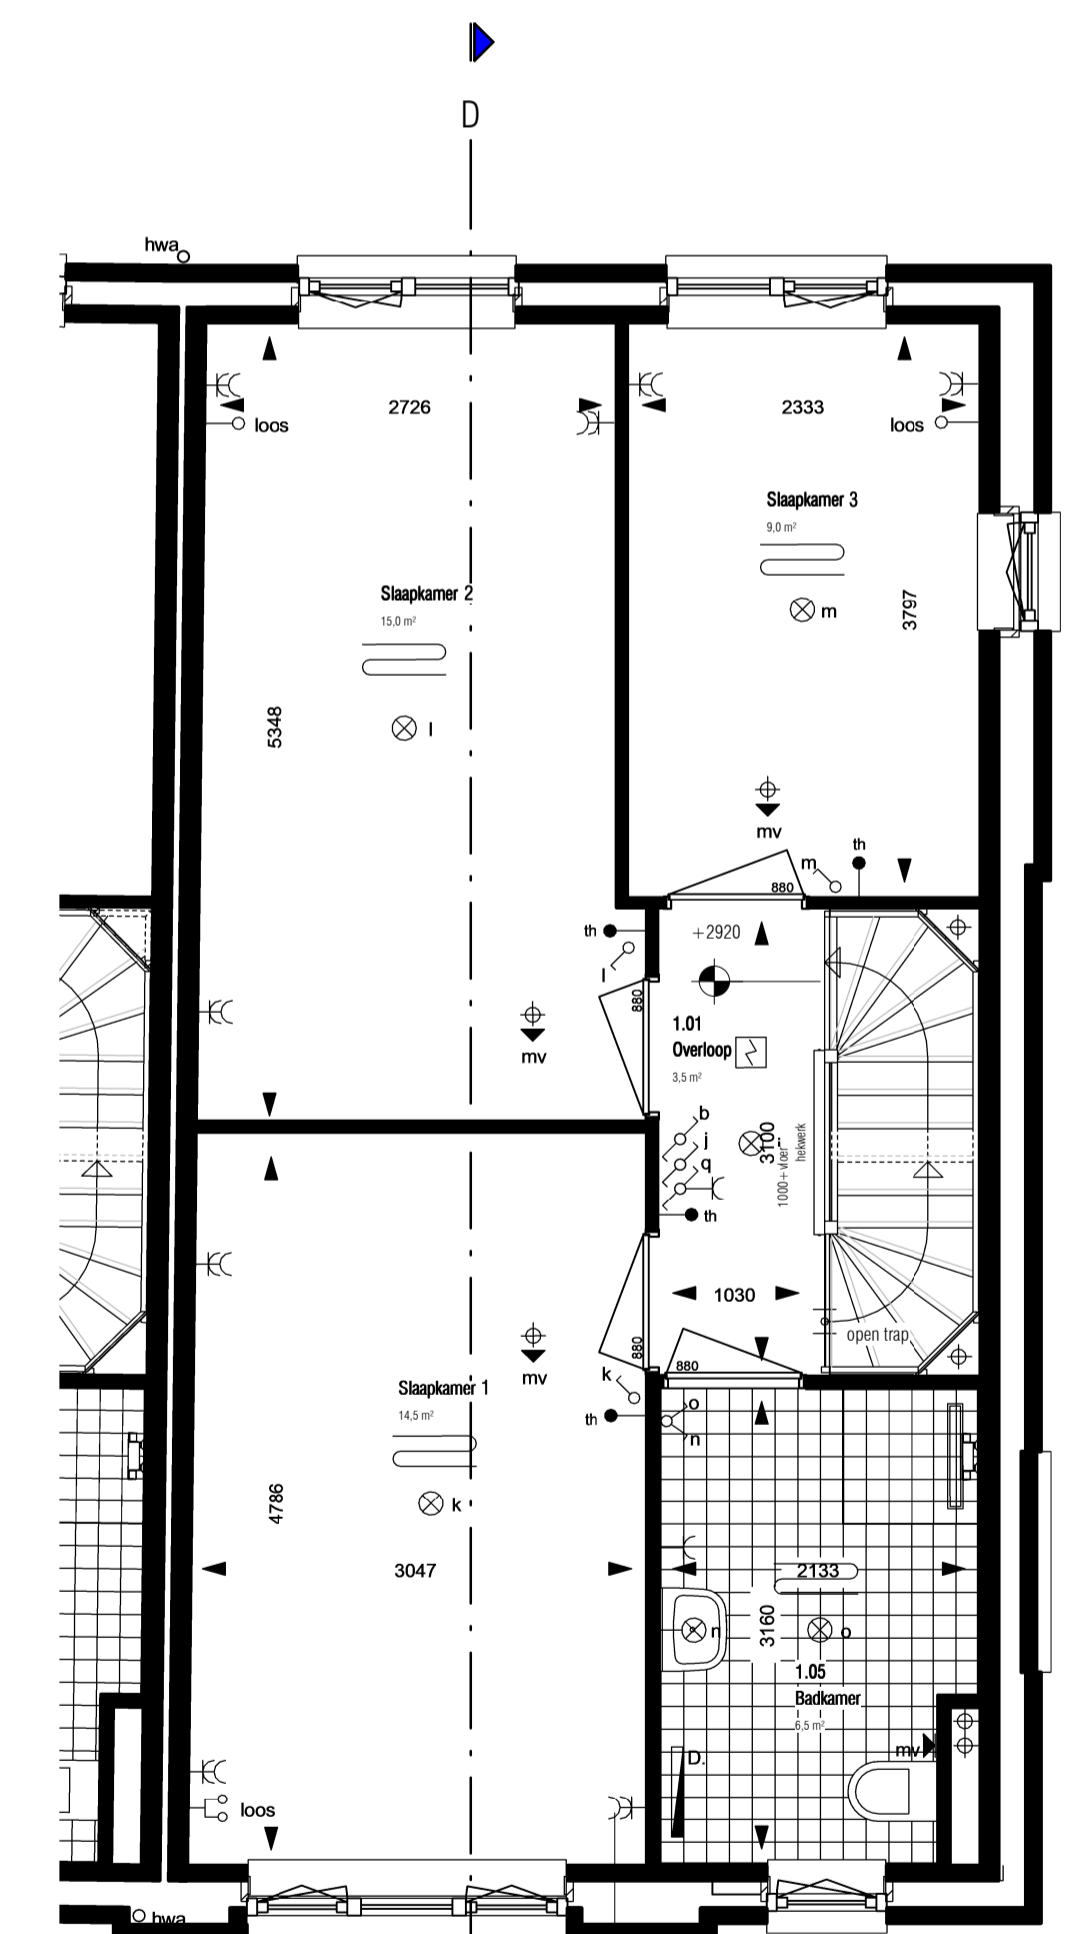

Eerste verdieping

1 : 50  
woningtype Strauss hoekwoning A  
bouwnummer 9  
Type D

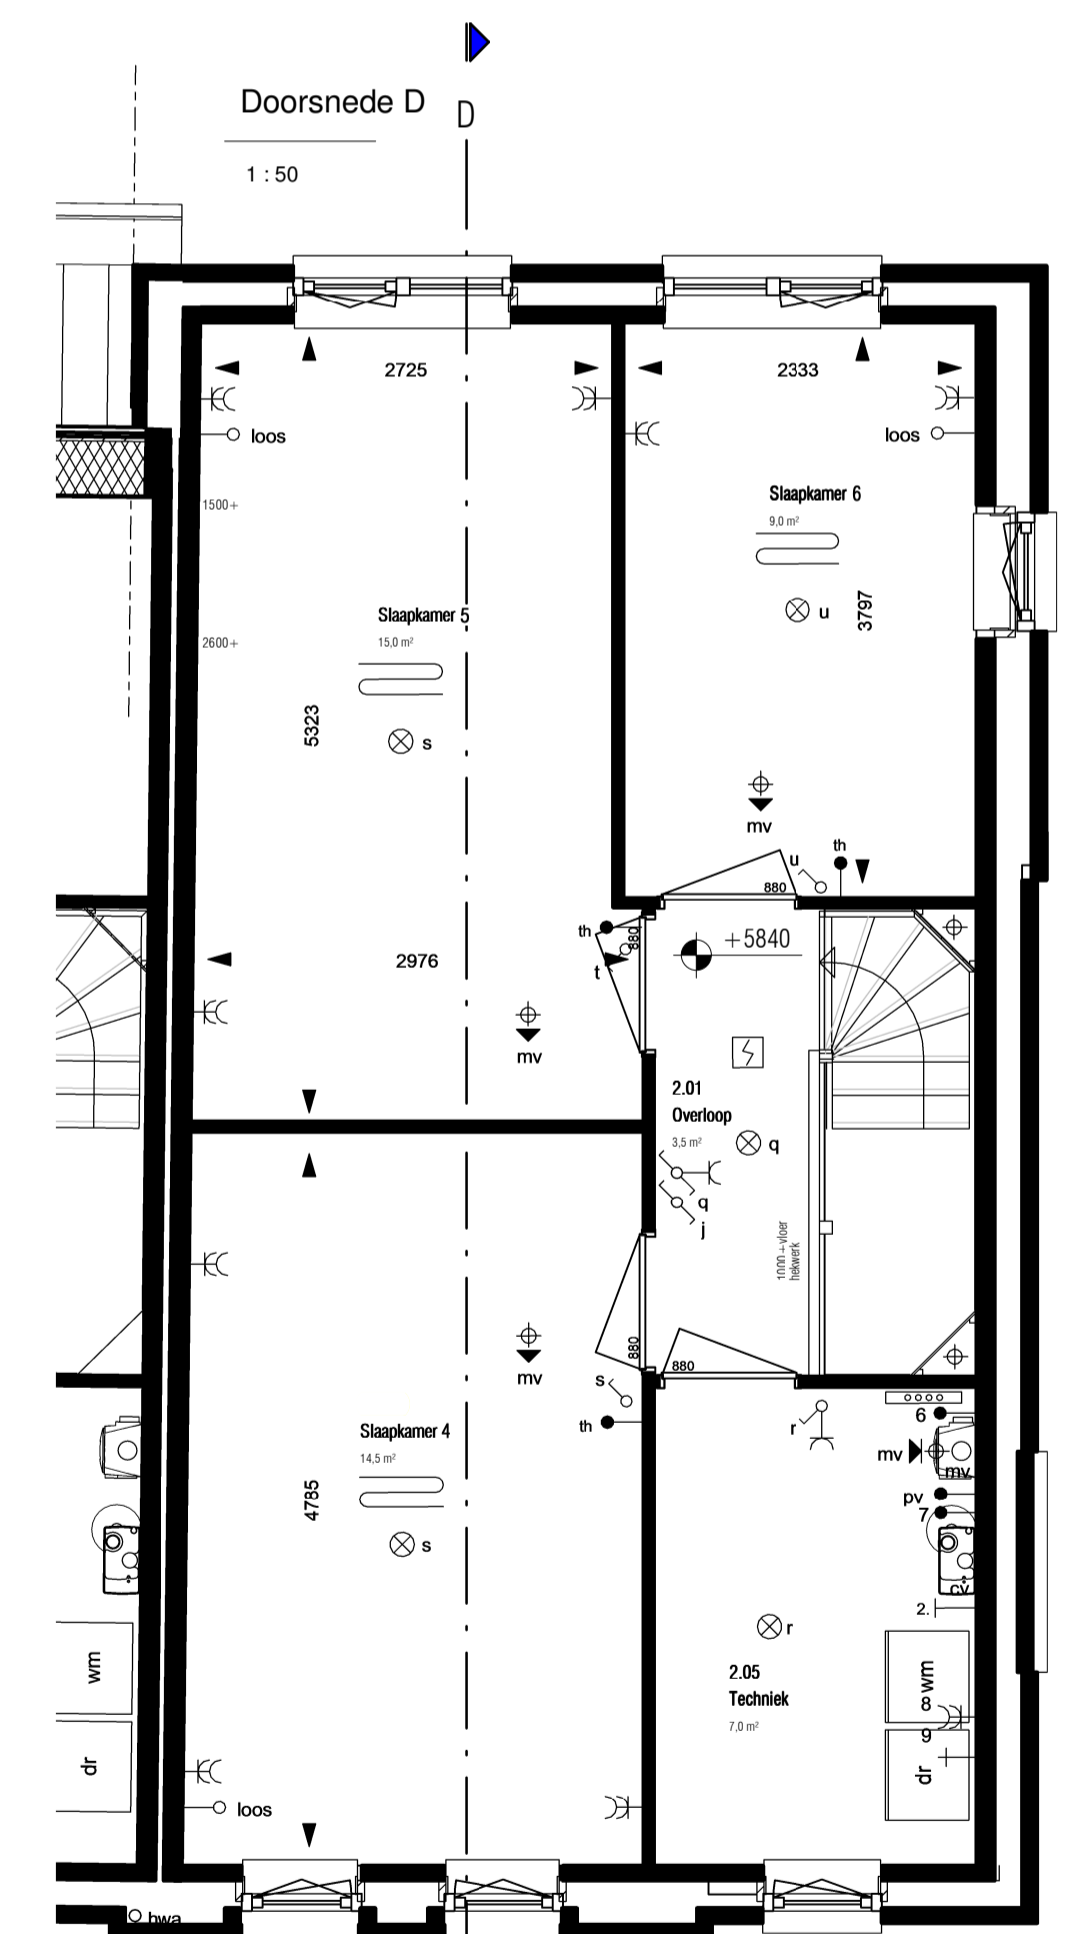

Tweede verdieping

1 : 50  
woningtype Strauss hoekwoning A  
bouwnummer 9  
Type D

# Sliedrecht

Baanhoek West



30 woningen type Strauss  
hoekwoning type D  
Bnr. 9

## Plattegronden, gevels en doorsneden