


RENVOOI

- 01 bloknummer
  - H1 woningtype
  - D1 type berging
  - 01** bouwnummer
  - ▷ entree woning
  - ..... draadmathekwerk met Hederabeplanting  
h = ca. 900 mm
  - draadmathekwerk met Hederabeplanting  
h = ca. 1800 mm
  - opstelplaats auto op eigen erf
  - houten vlonder met trap
  - gemeenschappelijke en private paden
  - talud ntb na uitwerking
  - ..... hoge beschoeiing
  - kadastrale grens
  - uitbreidingsmogelijkheid woning begane grond  
1,20m of 2,40m, of erker aan kopgevel
- lichtpunt met armatuur op berging
  - lichtmast aangesloten op meter woning van bwnr. 36
  - stalen draadmat poortdeur b=1000 mm

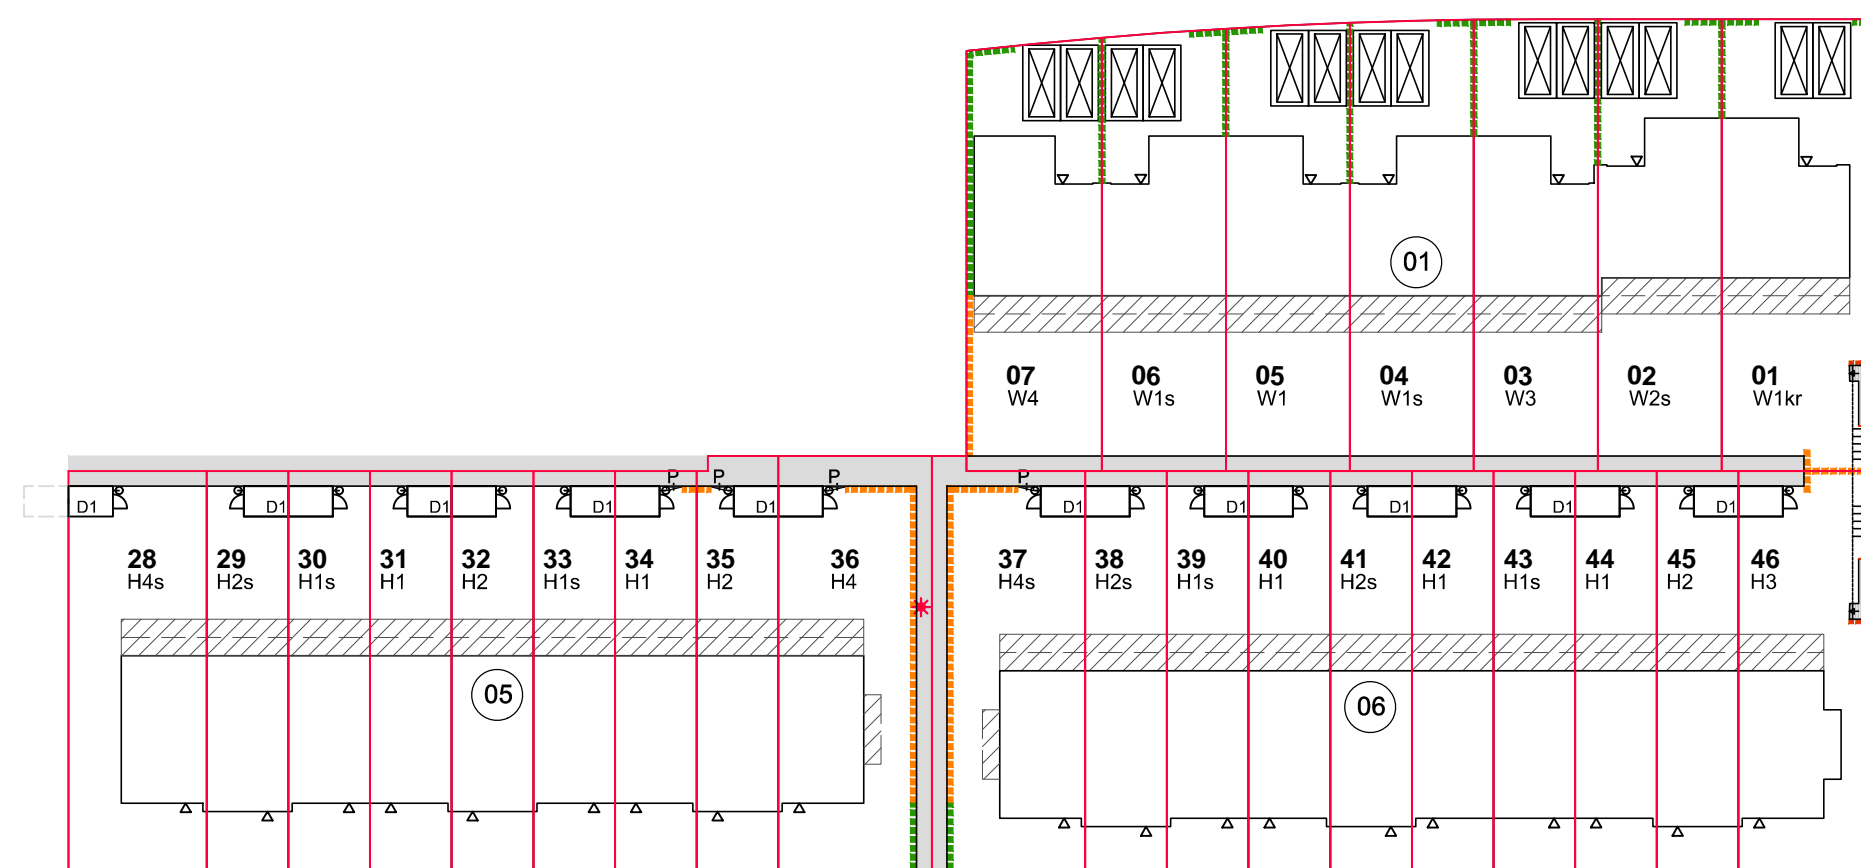

werknr. 322003	werk Sliedrecht 26 woningen Baanhoek-West	get.	
bladnr. JS-01	deelplan Het Buurtschap fase 2A	d.d. 15-06-2023	
schaal 1:500	blad Juridische situatie 1:500	A	E
form. A2		B	F
		C	G
		D	H