



Voorgevel

1 : 100
woningtype Strauss speciale herkwoning
bouwnummer 1
Type C




Achtergevel

1 : 100
woningtype Strauss speciale herkwoning
bouwnummer 1
Type C



Zijgevel


1 : 100
woningtype Strauss speciale herkwoning
bouwnummer 1
Type C

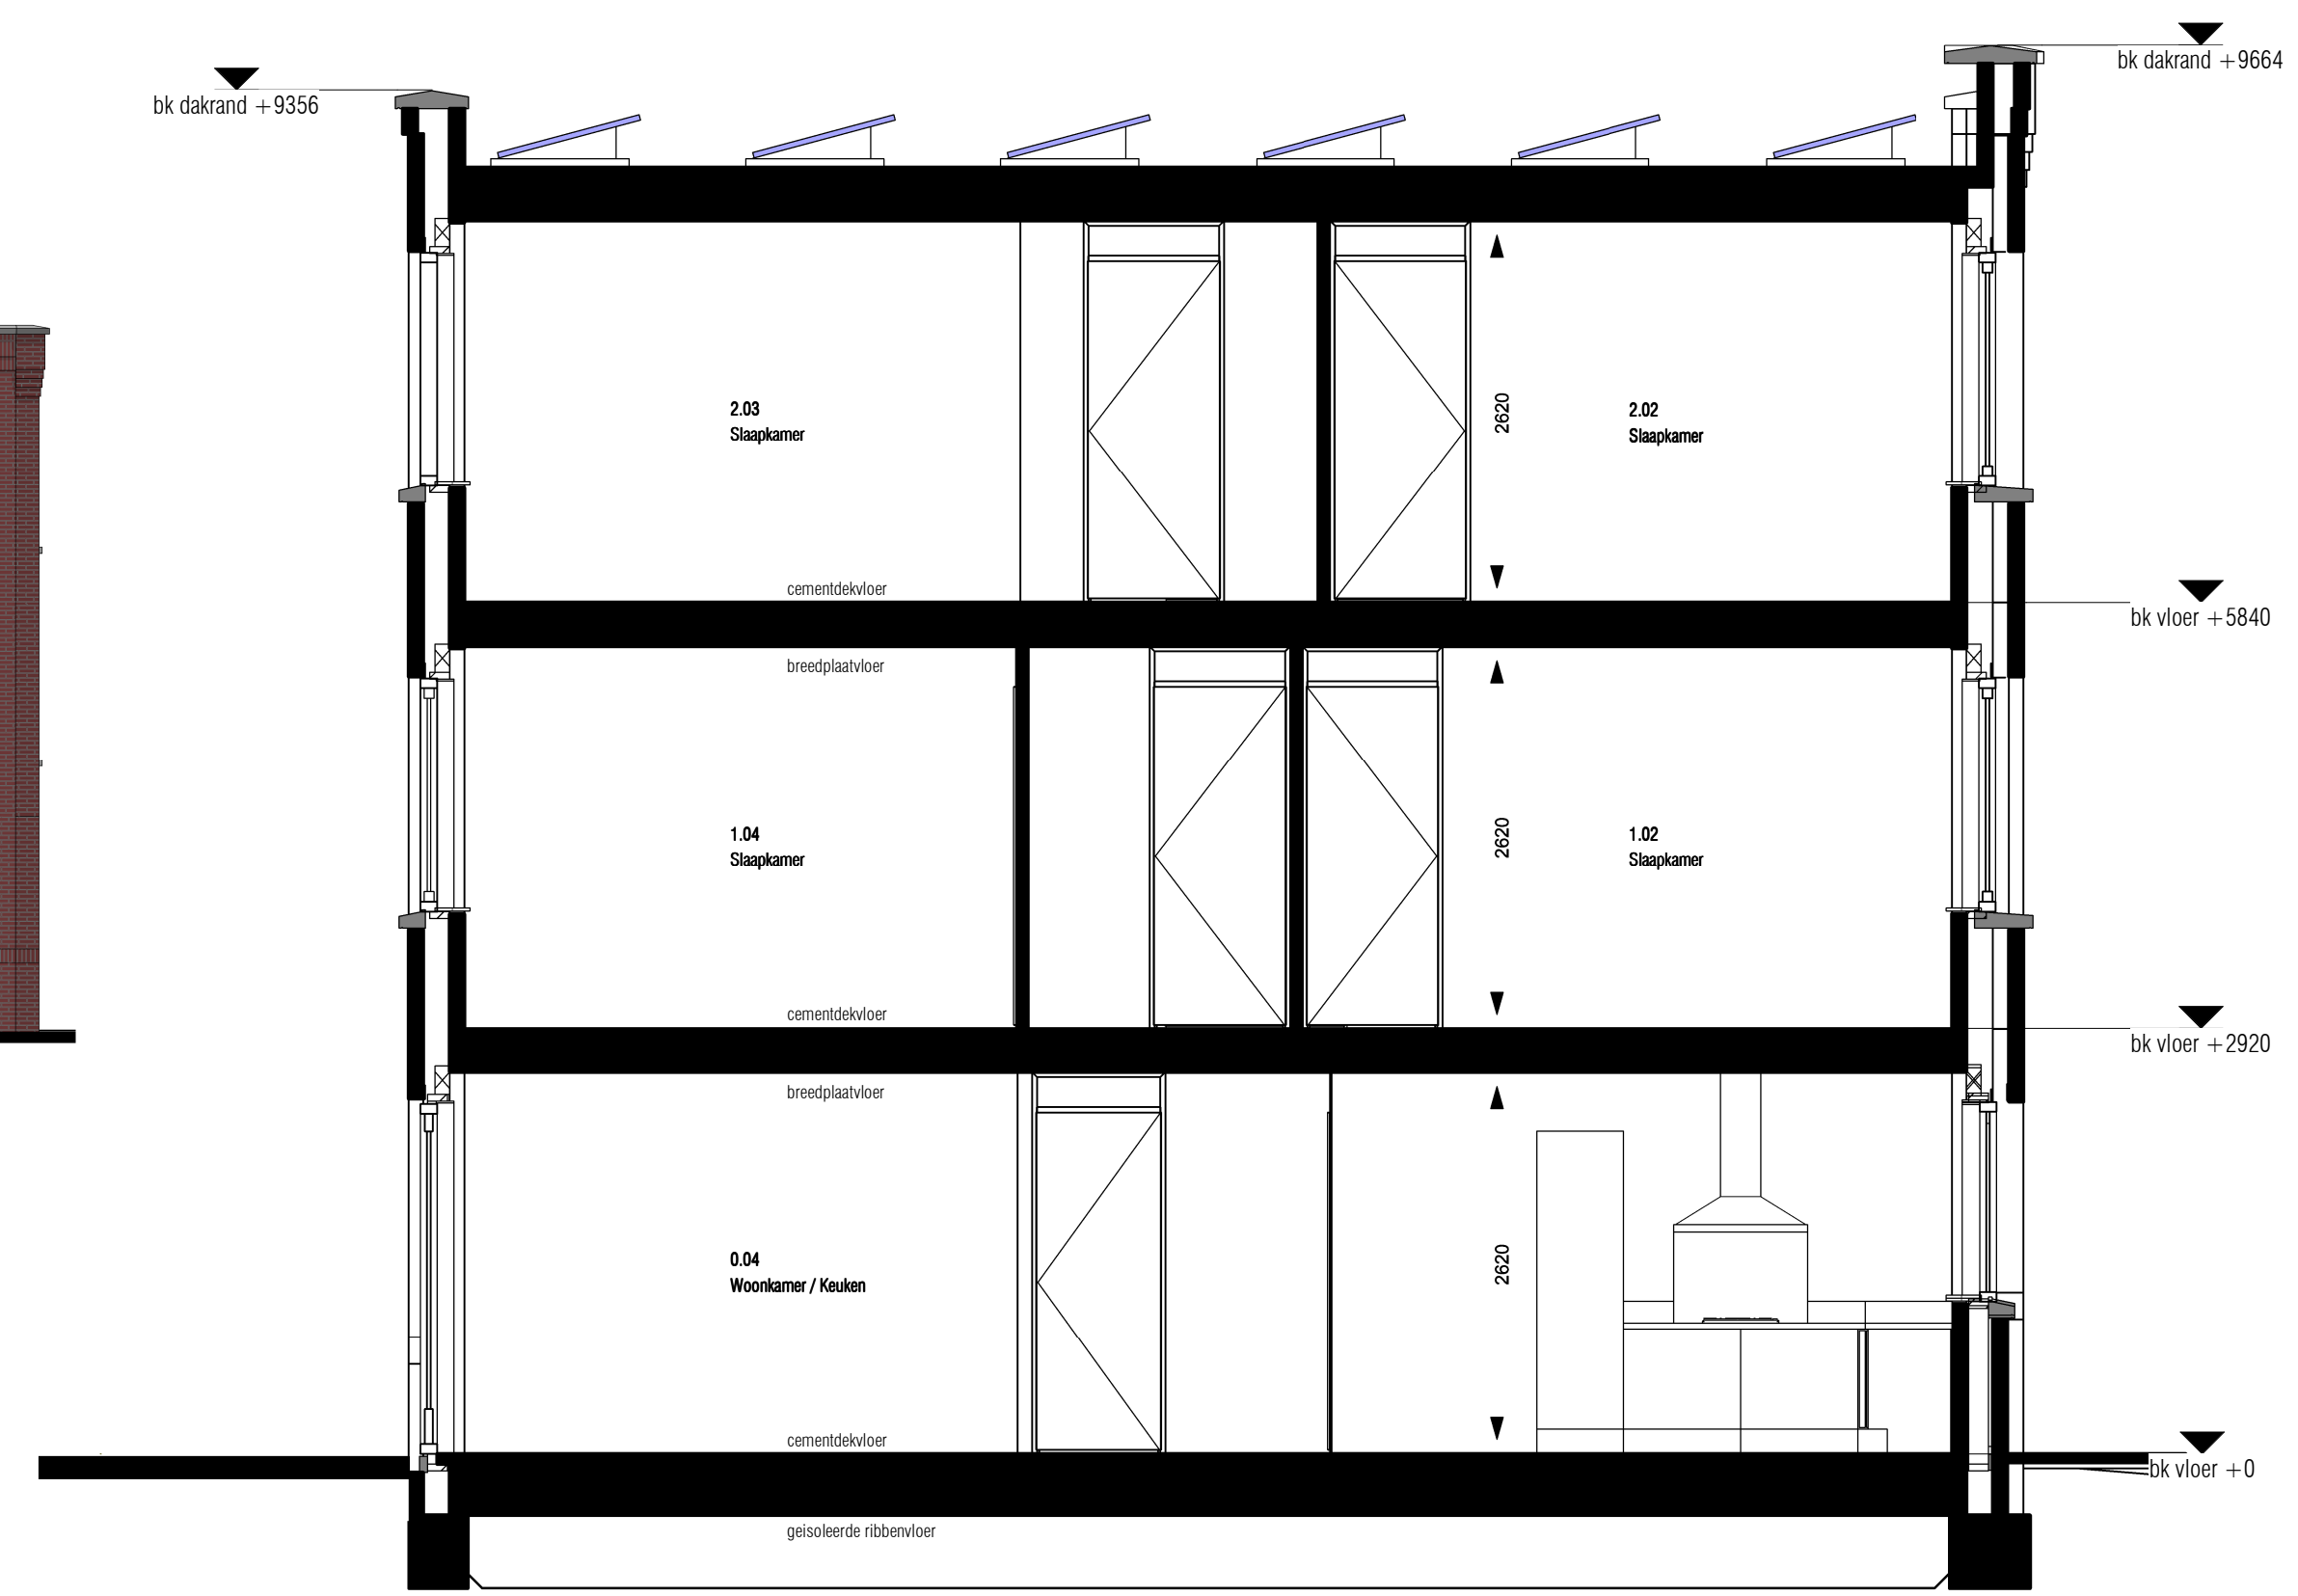

Doorsnede C-C


1 : 50

Renvooi Installaties					
• elektrotechnische installaties conform voorschriften NEN 1010					
• gasinstallaties conform voorschriften NEN 1078 en NEN 2078					
⊗ a	lichtpunt met code	⊖	loze leiding en algemeenere tv aansluiting, 2x enkele inbouwdoos	▬ D	design radiator (elektrisch)
⊗ b	lichtpunt incl. armatuur	⊖	loze leiding, 19 mm, 2x enkele inbouwdoos	▬	vloerverwarming
⊗ c	wandlichtpunt	⊖	loze leiding, 19 mm, enkele inbouwdoos l.b.v. telecommunicatie, data, tv e.d.	▬	verdelers vloerverwarming
⊗ d	wandlichtpunt incl. armatuur	⊖	loze leiding, 19 mm, enkele inbouwdoos l.b.v. telecommunicatie, data, tv e.d.	⊕ mv	afzuigpunt mechanische ventilatie
⊗ e	rookmelder	1	loze leiding t.b.v. elektrisch kooktoestel	⊕ mv	inblaaspunt mechanische ventilatie
⊗ f	rookmelder op pendel	2	loze leiding t.b.v. vaatwasser	⊕ mv	wand afzuigpunt mechanische ventilatie
⊗ g	enkeelpolige schakelaar met code lichtpunt	3	loze leiding t.b.v. boiler	⊕ mv	kanalen/scheidingslijnen
⊗ h	wisselschakelaar	4	aansluitpunt kooktoestel, enkele w.c.d.	⊕ mv	tappunt koudwater
⊗ i	meerpolige schakelaar	5	aansluitpunt cv-ketel	⊕ 1	gasaansteking keuken
⊗ j	beveiligingsschakelaar	6	aansluitpunt cv-installatie	⊕ 2	gasaansteking cv-installatie
⊗ k	wandcontactdoos + randaarde	7	aansluitpunt mechanische ventilatie unit	cv	centrale verwarming + warmwaterinstallatie
⊗ l	dubbele wandcontactdoos + randaarde	8	aansluitpunt wasmachine, enkele w.c.d.	ht	knopkast
⊗ m	deurbel	9	aansluitpunt wasdroger, enkele w.c.d.	mk	meleerkast
⊗ n	schel	10	aansluitpunt voorontsteking, enkele w.c.d.	hwa	hemelwaterafvoer
⊗ o	th kamerthermostaat	14	loze leiding t.b.v. oven of magnetron	mv	mechanische ventilatie installatie
⊗ p	mv hoofdbediening mechanische ventilatie	14	aansluitpunt t.b.v. oven of magnetron	dr	plaatsingsruimte wasdroger
⊗ q	mv backamerbediening mechanische ventilatie	pv	aansluitpunt pv - panelen	wm	plaatsingsruimte wasmachine
				LD	actieve/loopp deuren (dubbele deuren)

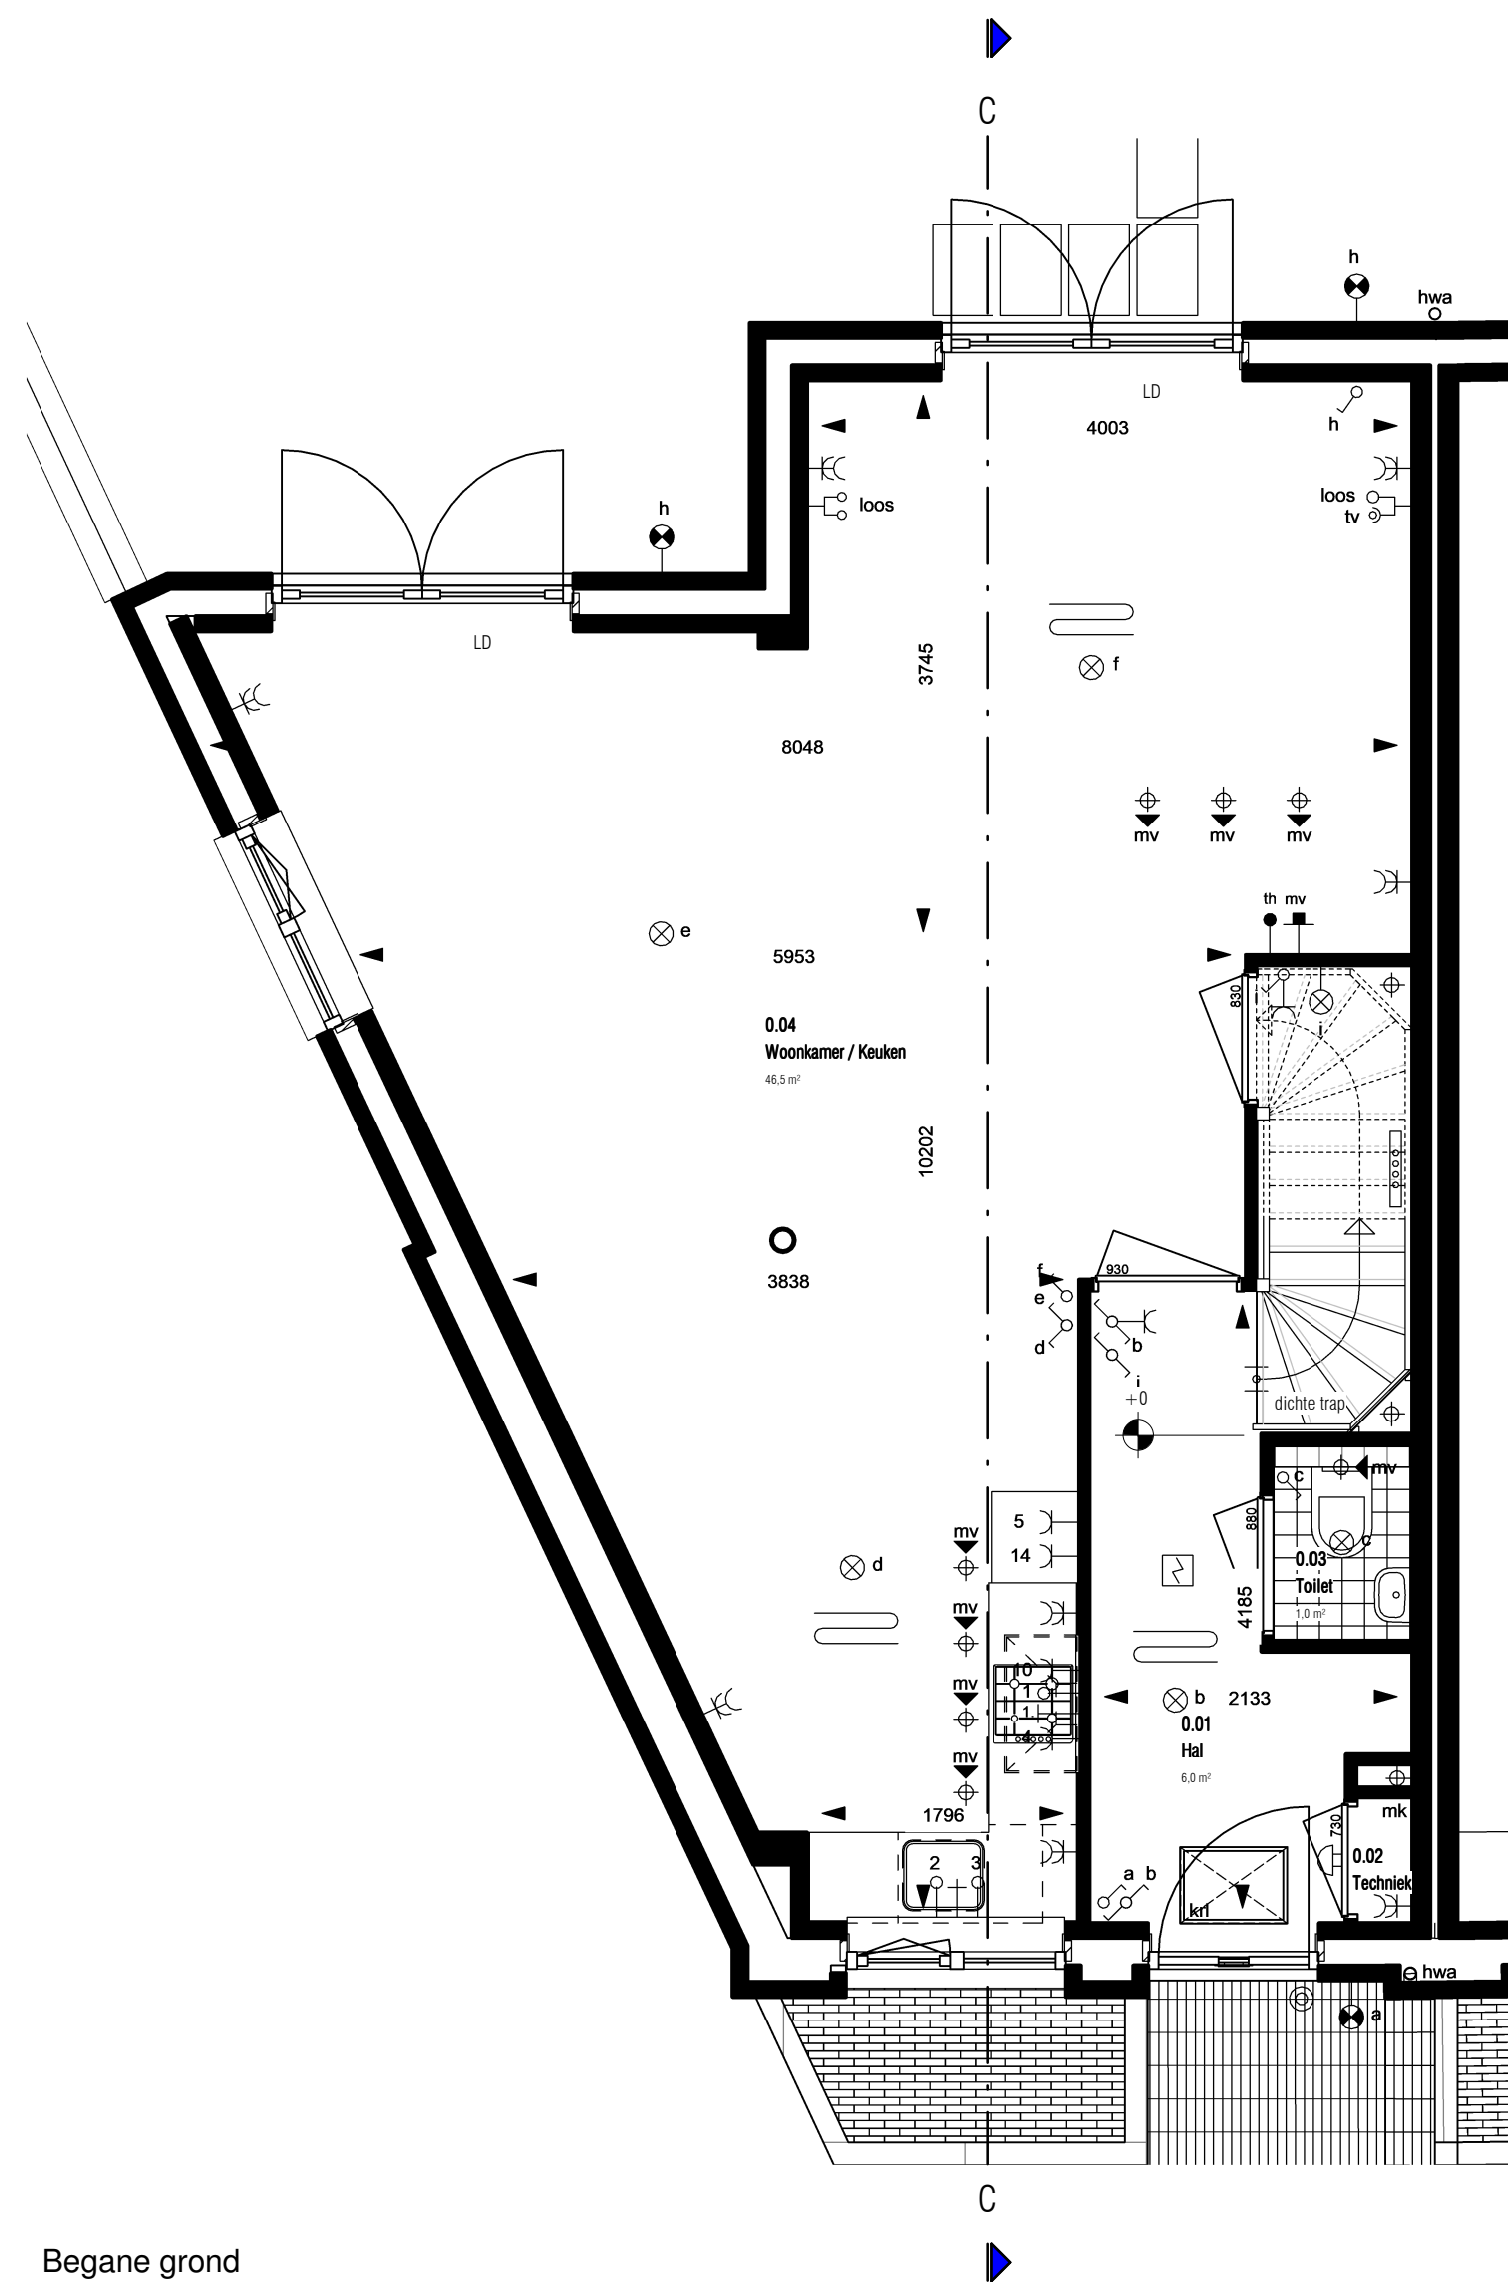


Begane grond

1 : 50
woningtype Strauss speciale herkwoning
bouwnummer 1
Type C

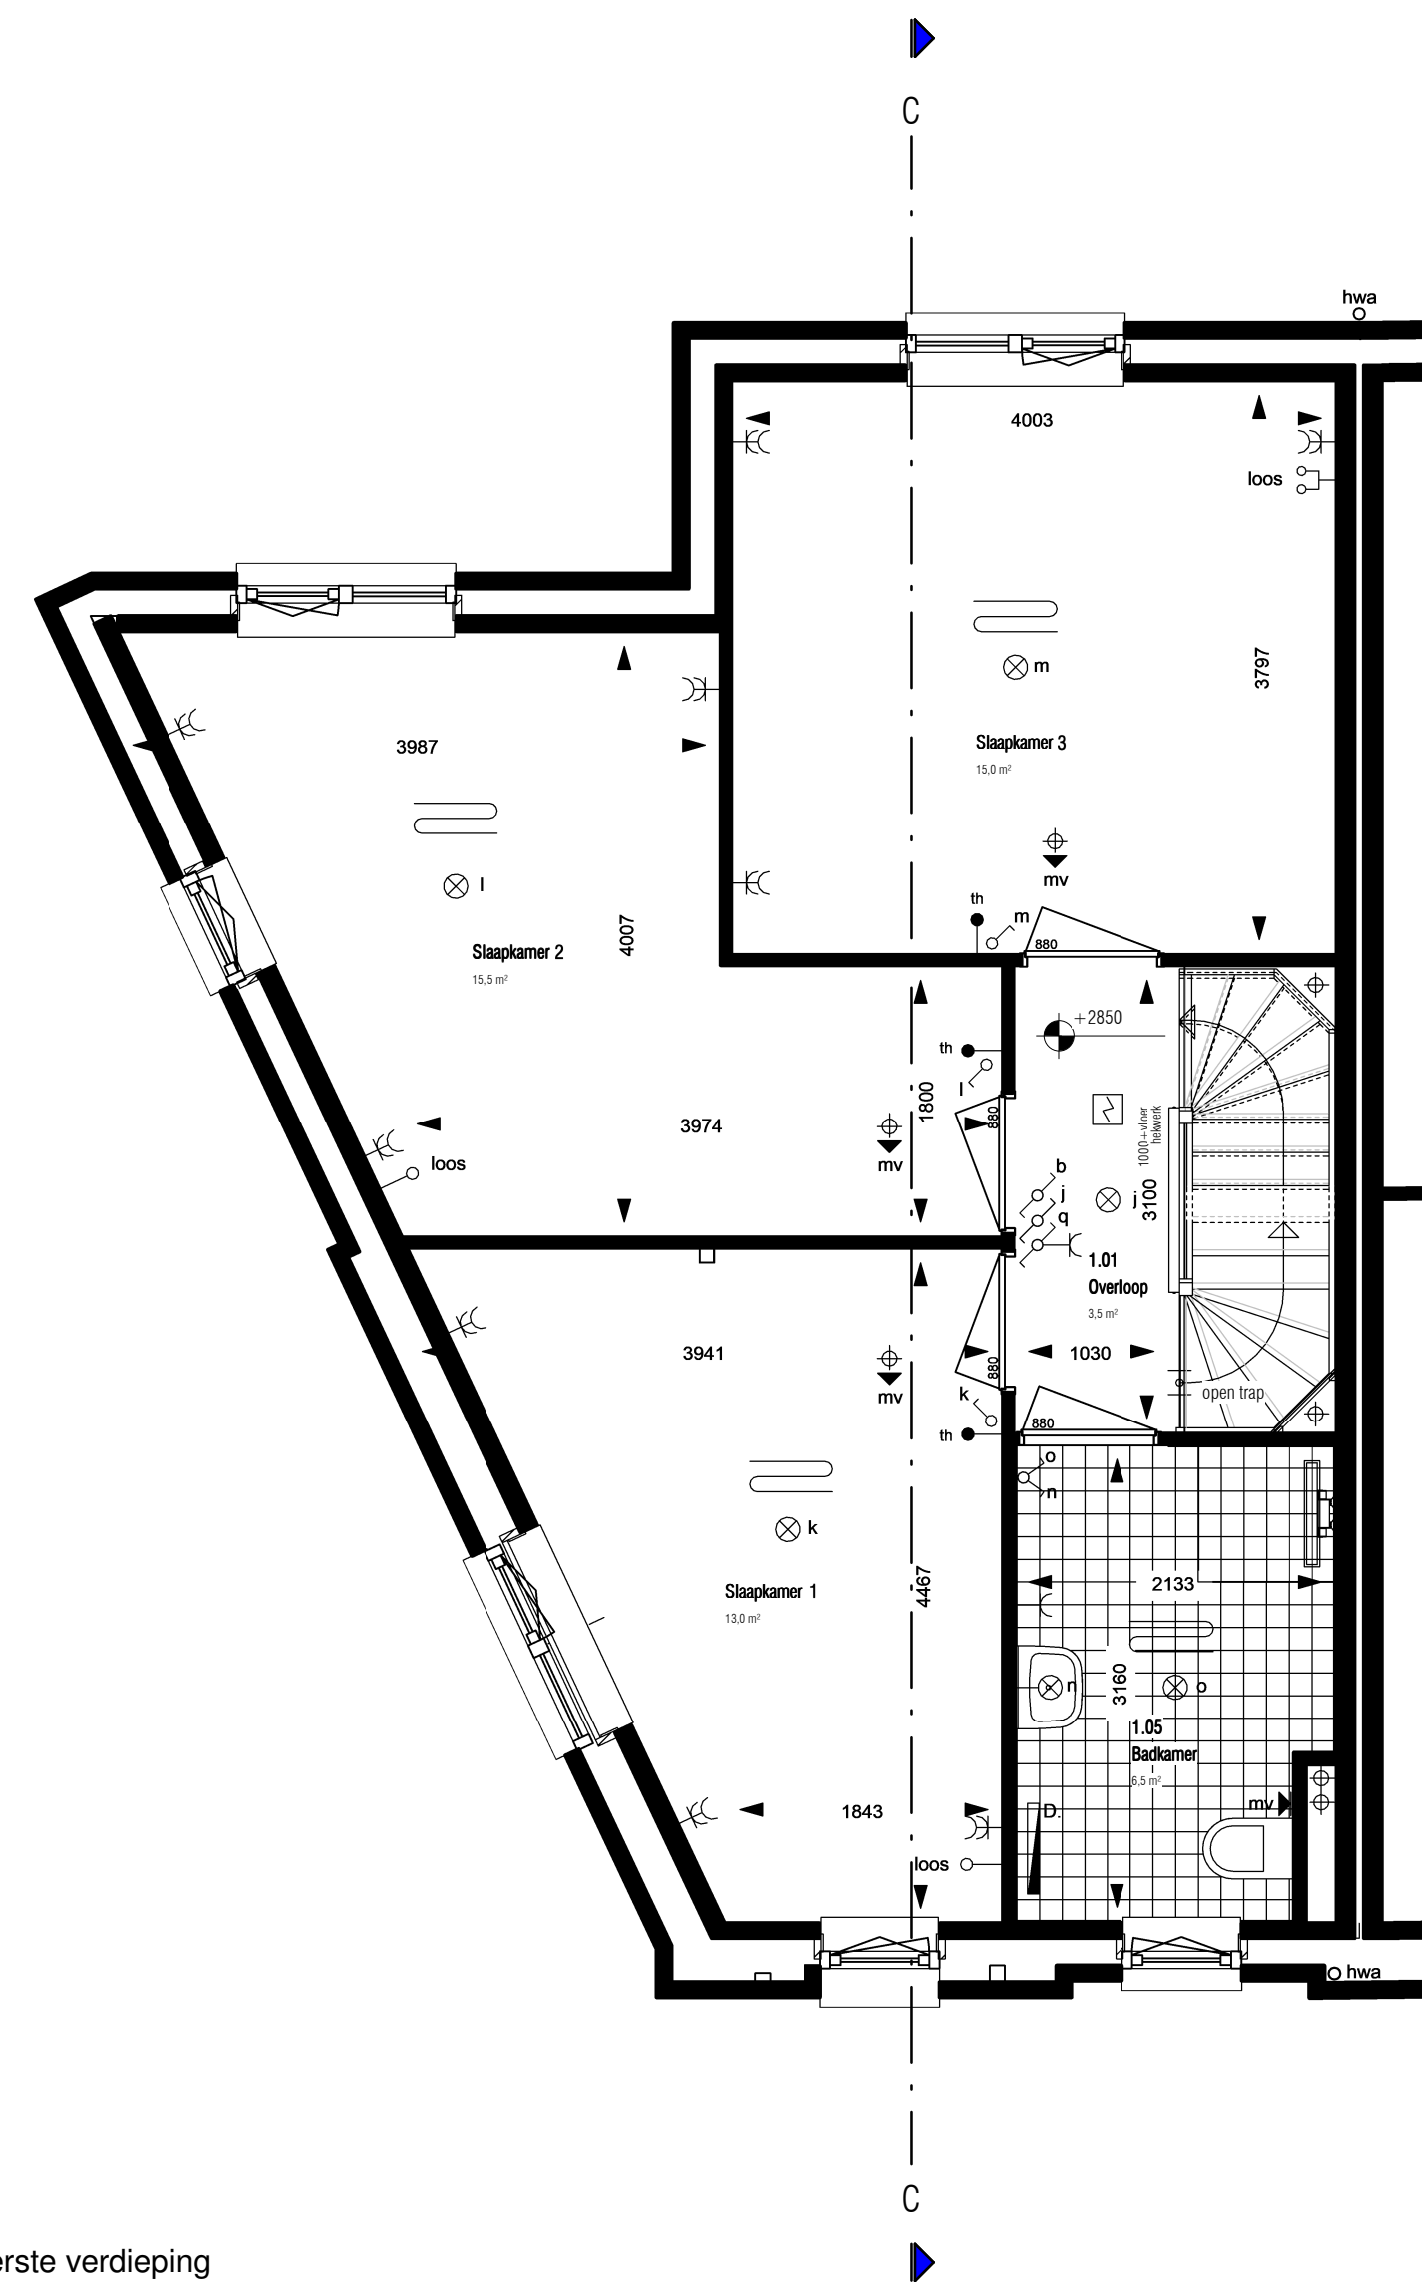

Eerste verdieping

1 : 50
woningtype Strauss speciale herkwoning
bouwnummer 1
Type C

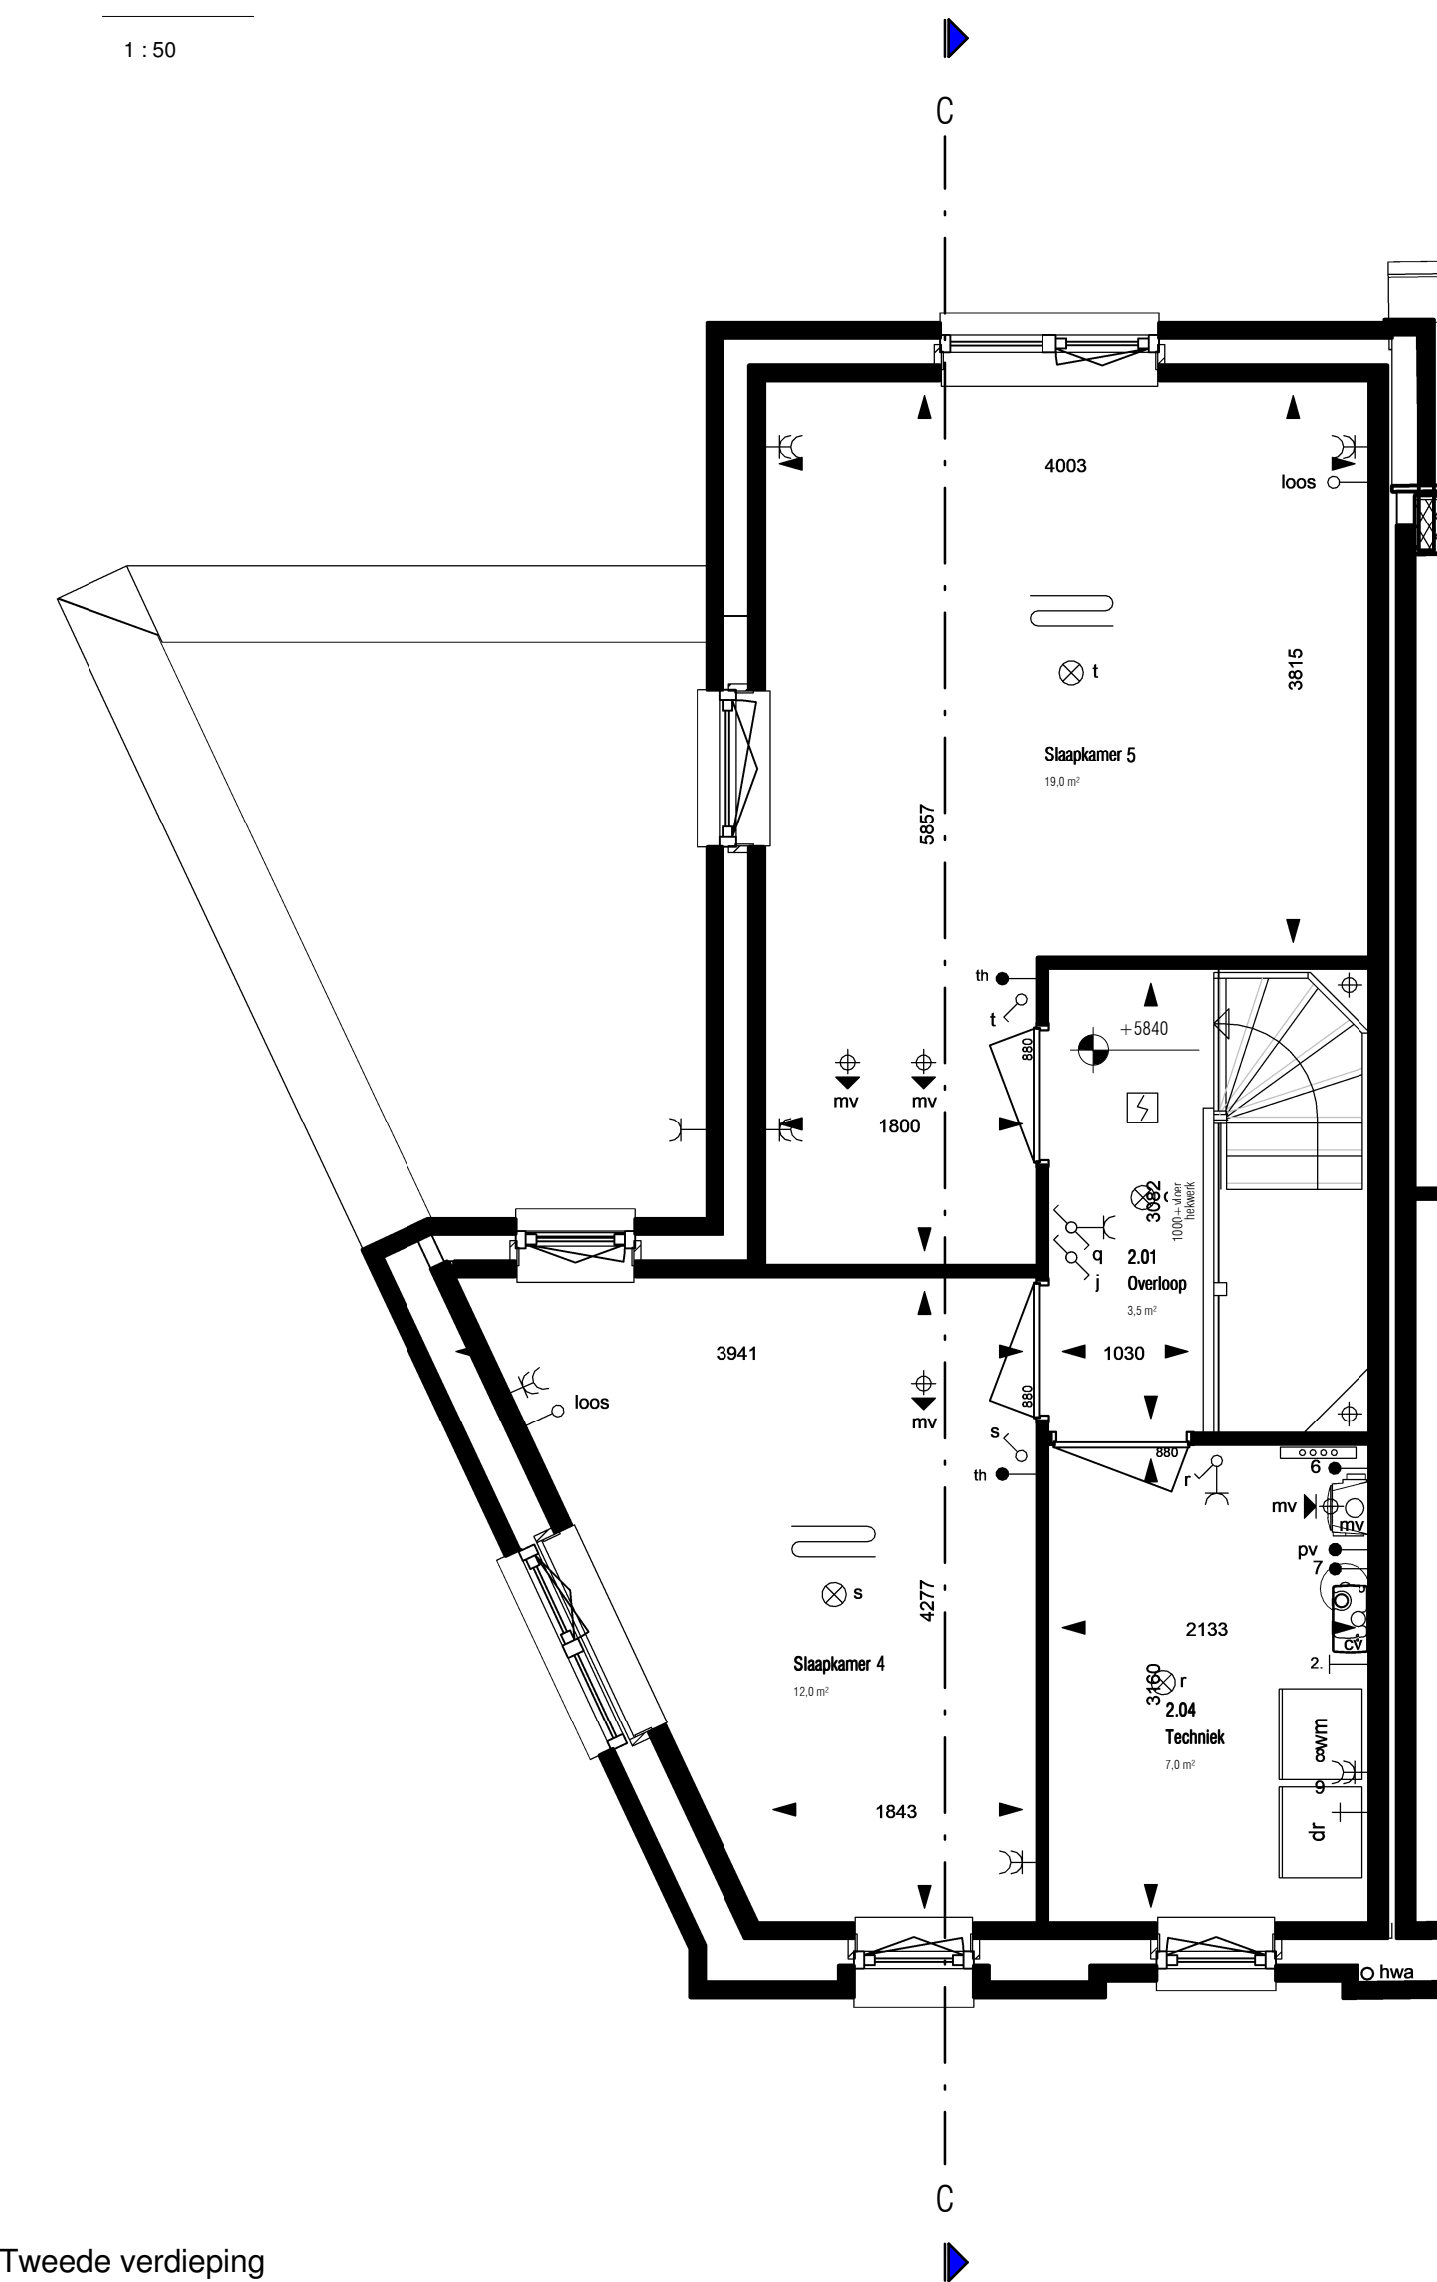

Tweede verdieping

1 : 50
woningtype Strauss speciale herkwoning
bouwnummer 1
Type C

Sliedrecht
Baanhoek West



30 woningen type Strauss
tussenwoning type C
Bnr. 1

Plattegronden, gevels en doorsneden



Rehorst
BOUW

www.adriaanvanerk.nl



VT-151 d.d. 12-06-2018
Wijzigingen voorbehouden.
Alle maten zijn circa maten.