



VOORGEVEL



ACHTERGEVEL

Renvooi symbolen

- opstelplaats WasMachine / WasDroger
- standleiding riolering
- loe- en afvoerpunten mechanische ventilatie plafondpunt
- loe- en afvoerpunten mechanische ventilatie wandpunt
- verdeler vloerverwarming
- ruimte voorzien van vloerverwarming
- warmtepompunit inclusief service ruimte
- mechanische ventilatie unit voorzien van warmterugwinning inclusief service ruimte
- groepenkast
- elektrische handdoekradiator
- schopplaten + RVS hoeklijnen ingelaten in kozijn
- Geïsoleerde kruipruik
- Ruimte voor glazen schuif- draairamen in geopende stand
- Ruimte voorzien van vloertegels 500x500mm
- Ruimte voorzien van Tarkett vinylstroken
- Leidingzone/ werkzone
- Uitstortgootsteen incl. boiler
- Positie douche/ douchemantuur ter indicatie

Renvooi elektra


elektra vlg. NEN 1010

wcd. 300+vl. tenzij anders aangegeven
schakelaars 1050+vl. tenzij anders aangegeven


- wandcontactdoos enkel
- wandcontactdoos enkel, waterdicht
- wandcontactdoos dubbel - horizontaal gemonteerd
- aansluitpunt utp (bedraad)
- aansluitpunt data (loos)
- plaats kamerthermostaat (1500+ vl.)
- loze leiding t.b.v. eventuele zonwering
- wandcontactdoos tbv wtv- unit
- wandcontactdoos vloer verdeler
- wandcontactdoos tbv warmtepomp unit
- wandcontactdoos tbv wasmachine
- wandcontactdoos tbv wasdroger
- lichtaansluitpunt plafond
- lichtaansluitpunt buiten
- lichtpunt buiten met schemerschakelaar
- bewegingsschakelaar
- schakelaar enkel
- schakelaar serie
- schakelaar wissel
- co2 sensor
- bedrukker
- aarding
- videfooninstallatie

Renvooi brandpreventie


- 30 minuten brandwerende deur, tweezijdig
- 30 minuten brandwerende, zelfsluitende deur, tweezijdig
- 60 minuten brandwerende, zelfsluitende deur, tweezijdig
- Ruimte voorzien van één of meer rookmelders conform NEN 2535. Exacte projectering n.t.b. volgens de projectiechijlijnen
- Ruimte voorzien van één of meer rookmelders conform NEN 2535. Exacte projectering n.t.b. volgens de projectiechijlijnen
- Sleutelbus brandweer

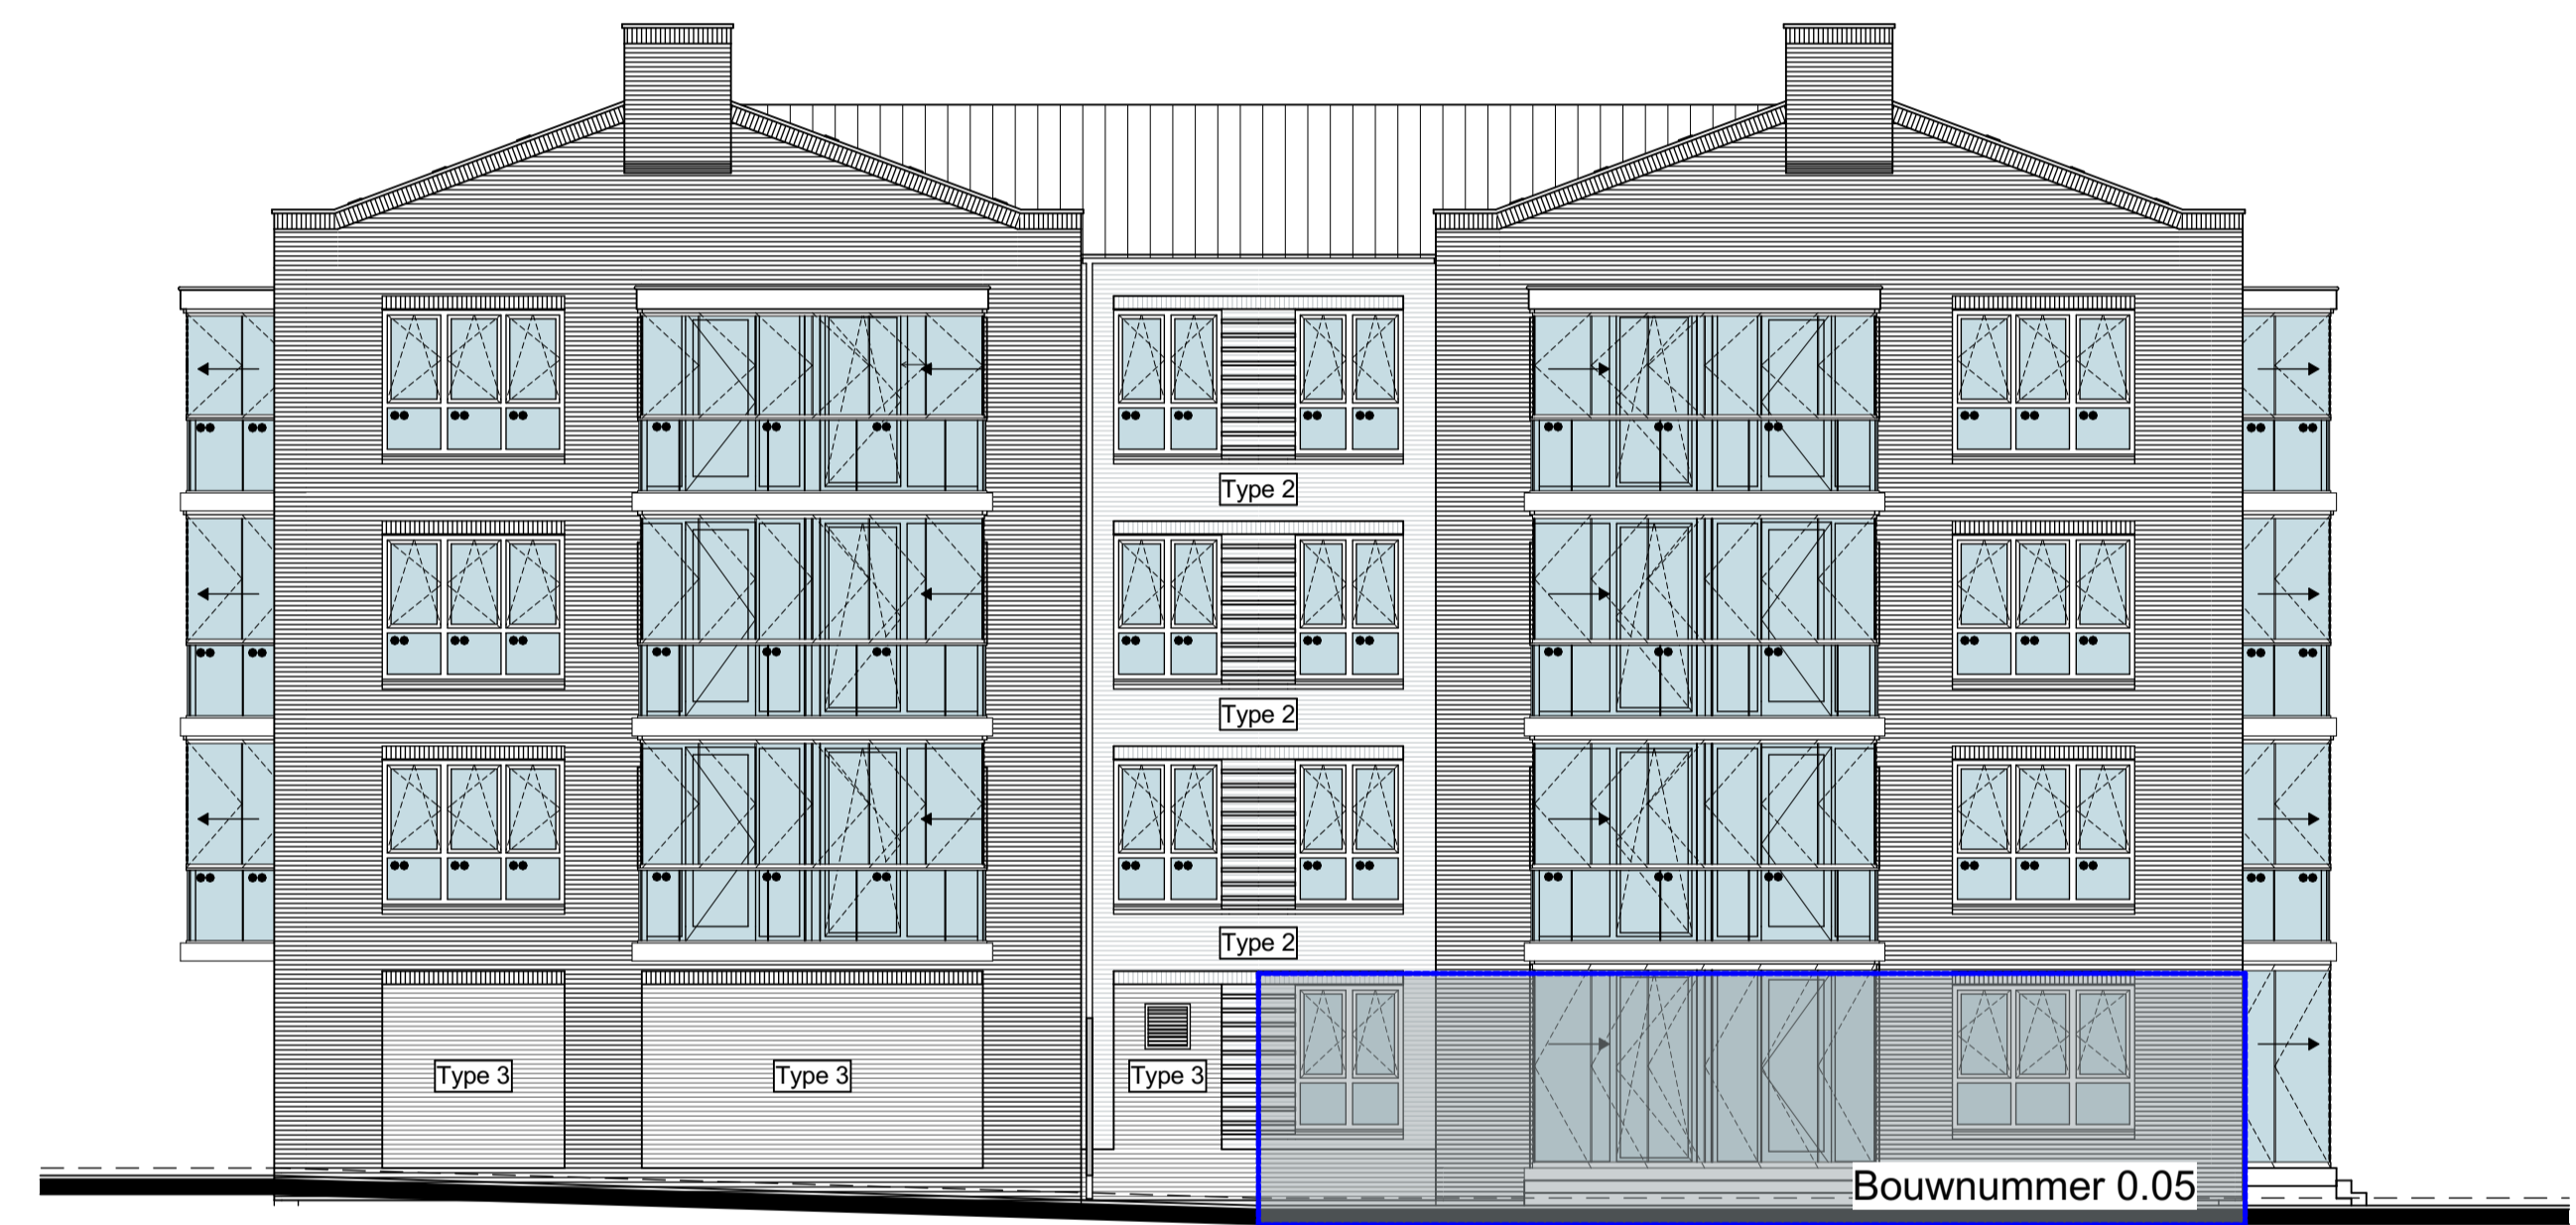

RECHTERZIJGEVEL

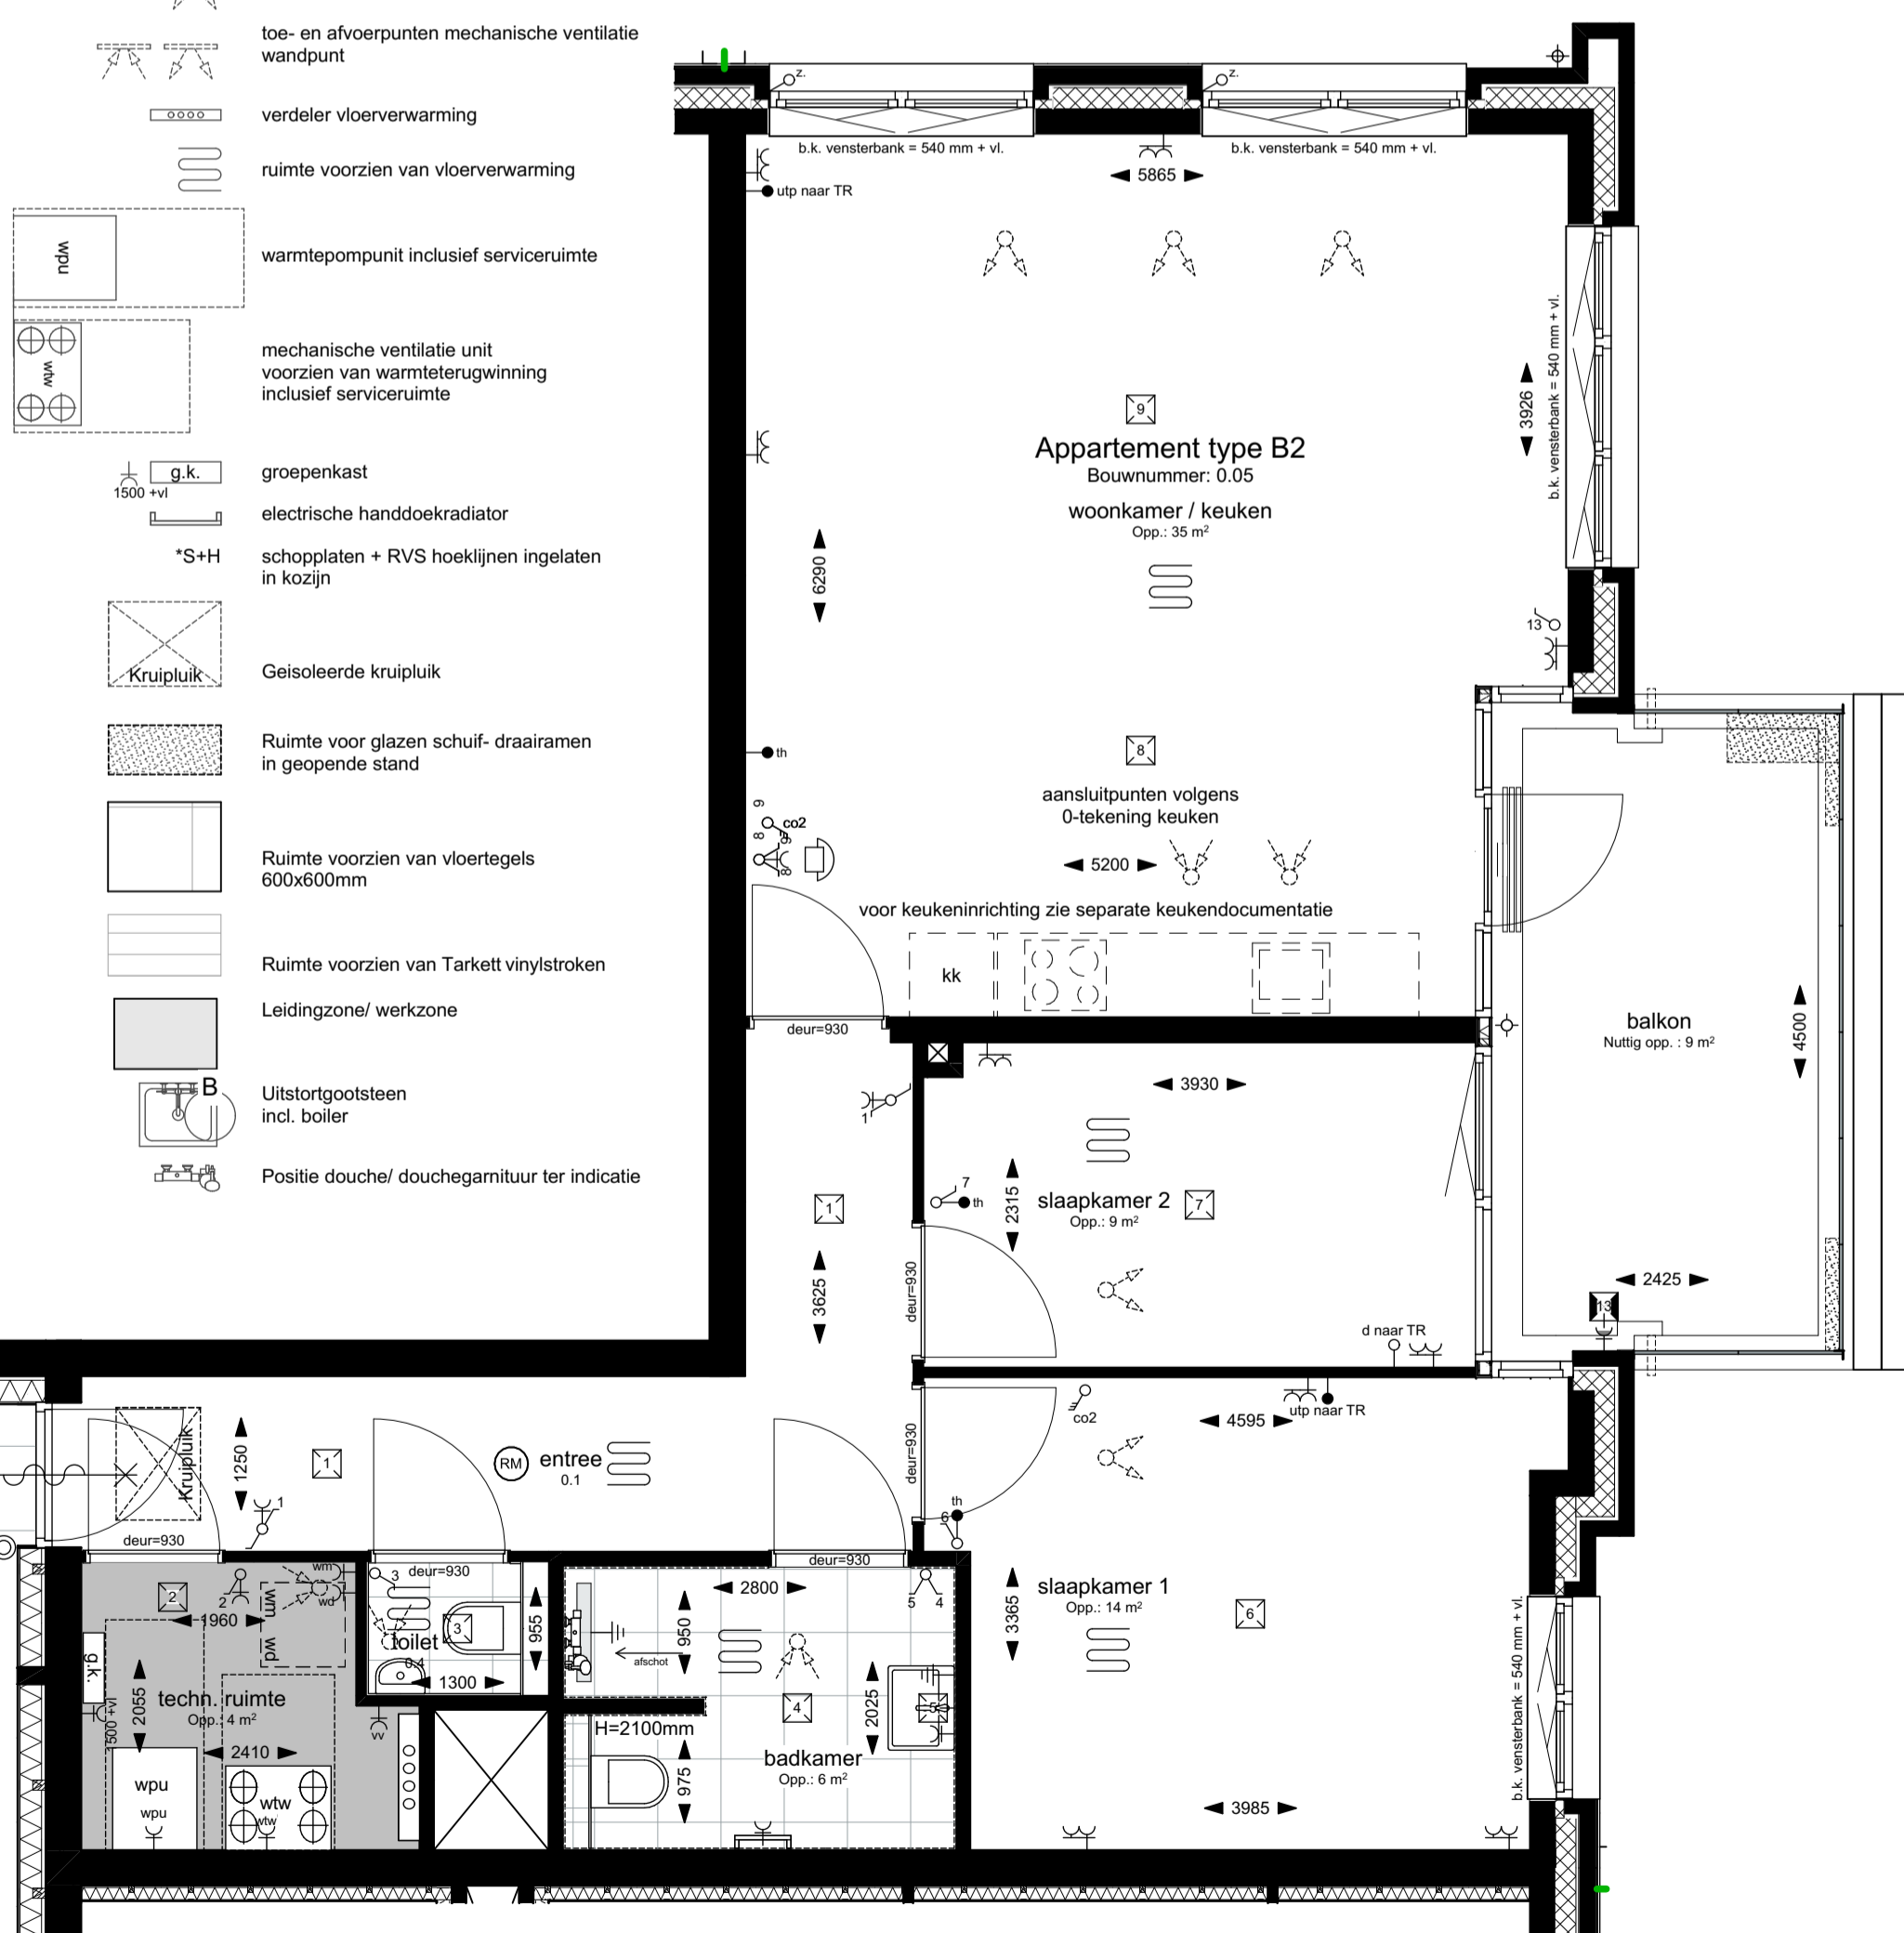

BEGANE GROND - TYPE B2
Bouwnummer: 0.05 = Getekend

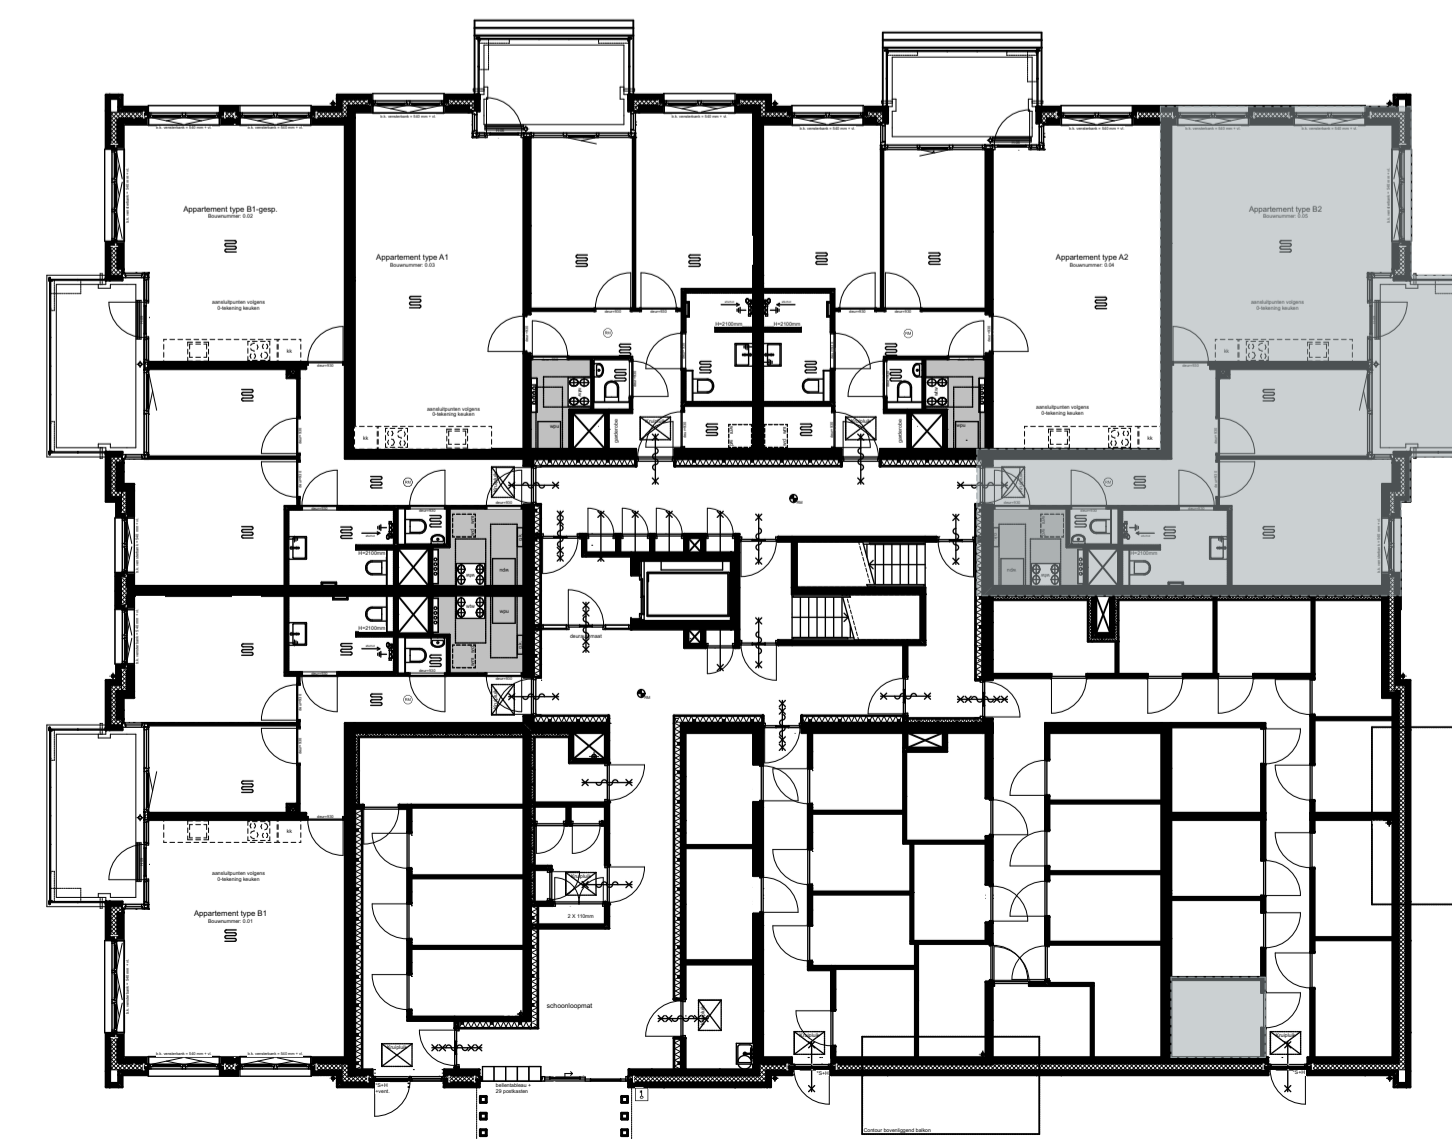

B.G. - type B2 bwnr. 0.05

WERKNUMMER 19961
BLAD VK-11

PROJECT Nieuwbouw 29 appartementen 'de Burgemeester'

OPDRACHTGEVER Bouwfonds Property Development
Poortweg 2, 2612 PA Delft
0152680867

ONDERDEEL Contractstukken
DATUM 16-03-2022
A: 22-03-2022

TEKENAAR Mdr
FORMAAT A1

SCHAAL 1:50/1:200

QUADRANT
architecten bna

Quadrant Architecten BNA
Markt 24, 4761 CE Zevenbergen, +31(0)168 32 82 55
in f PROJECTEN BEKIJKEN? QARCH.NL