



## Rechtergevel

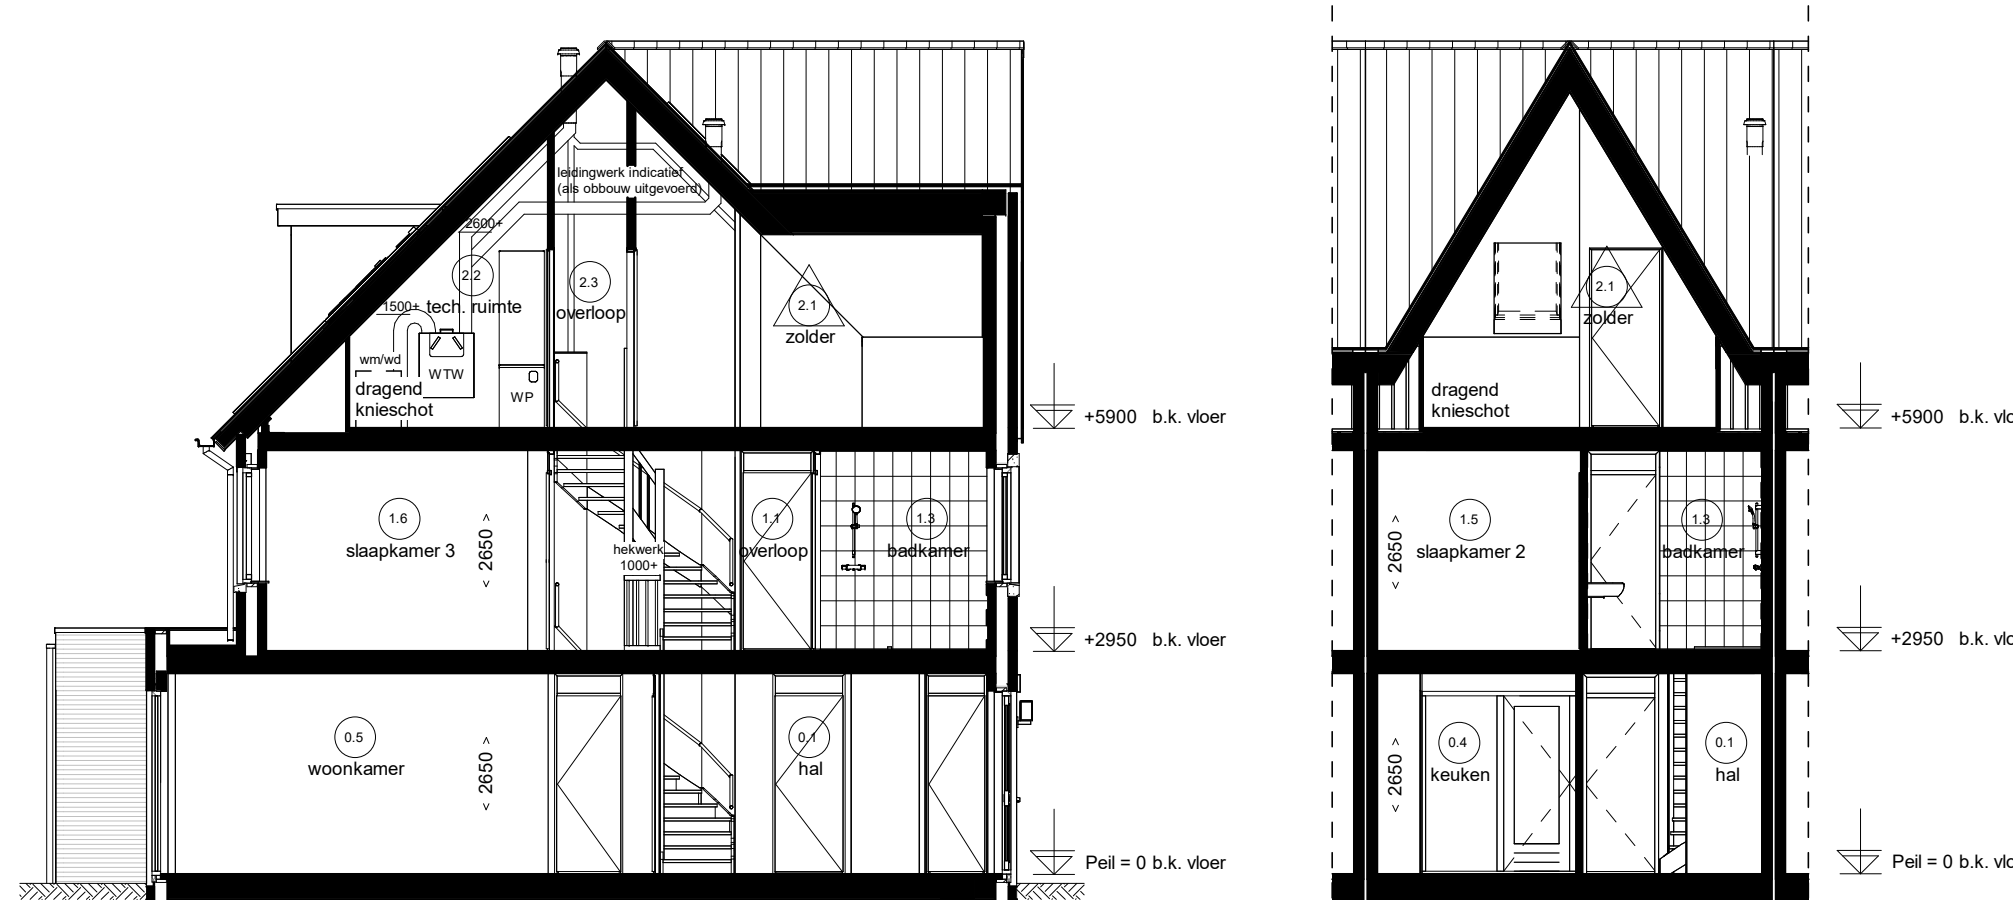

### Doorsnede D04.H

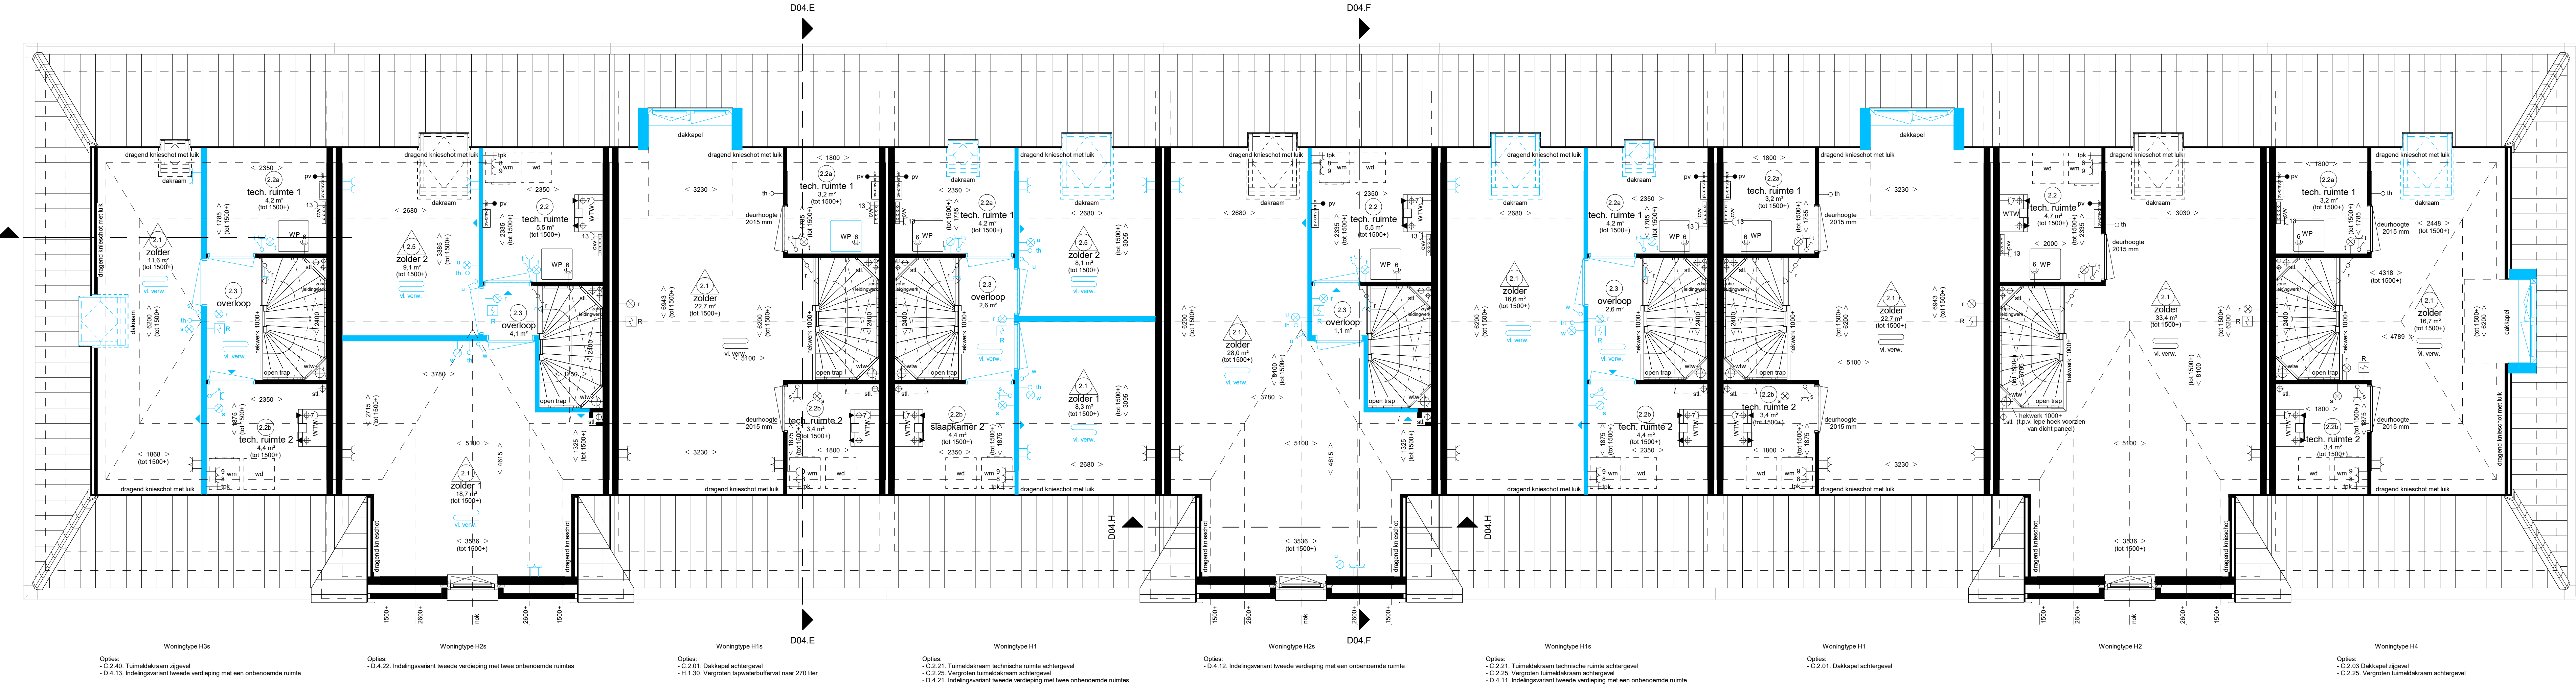


## Tweede verdieping





## Voorgevel

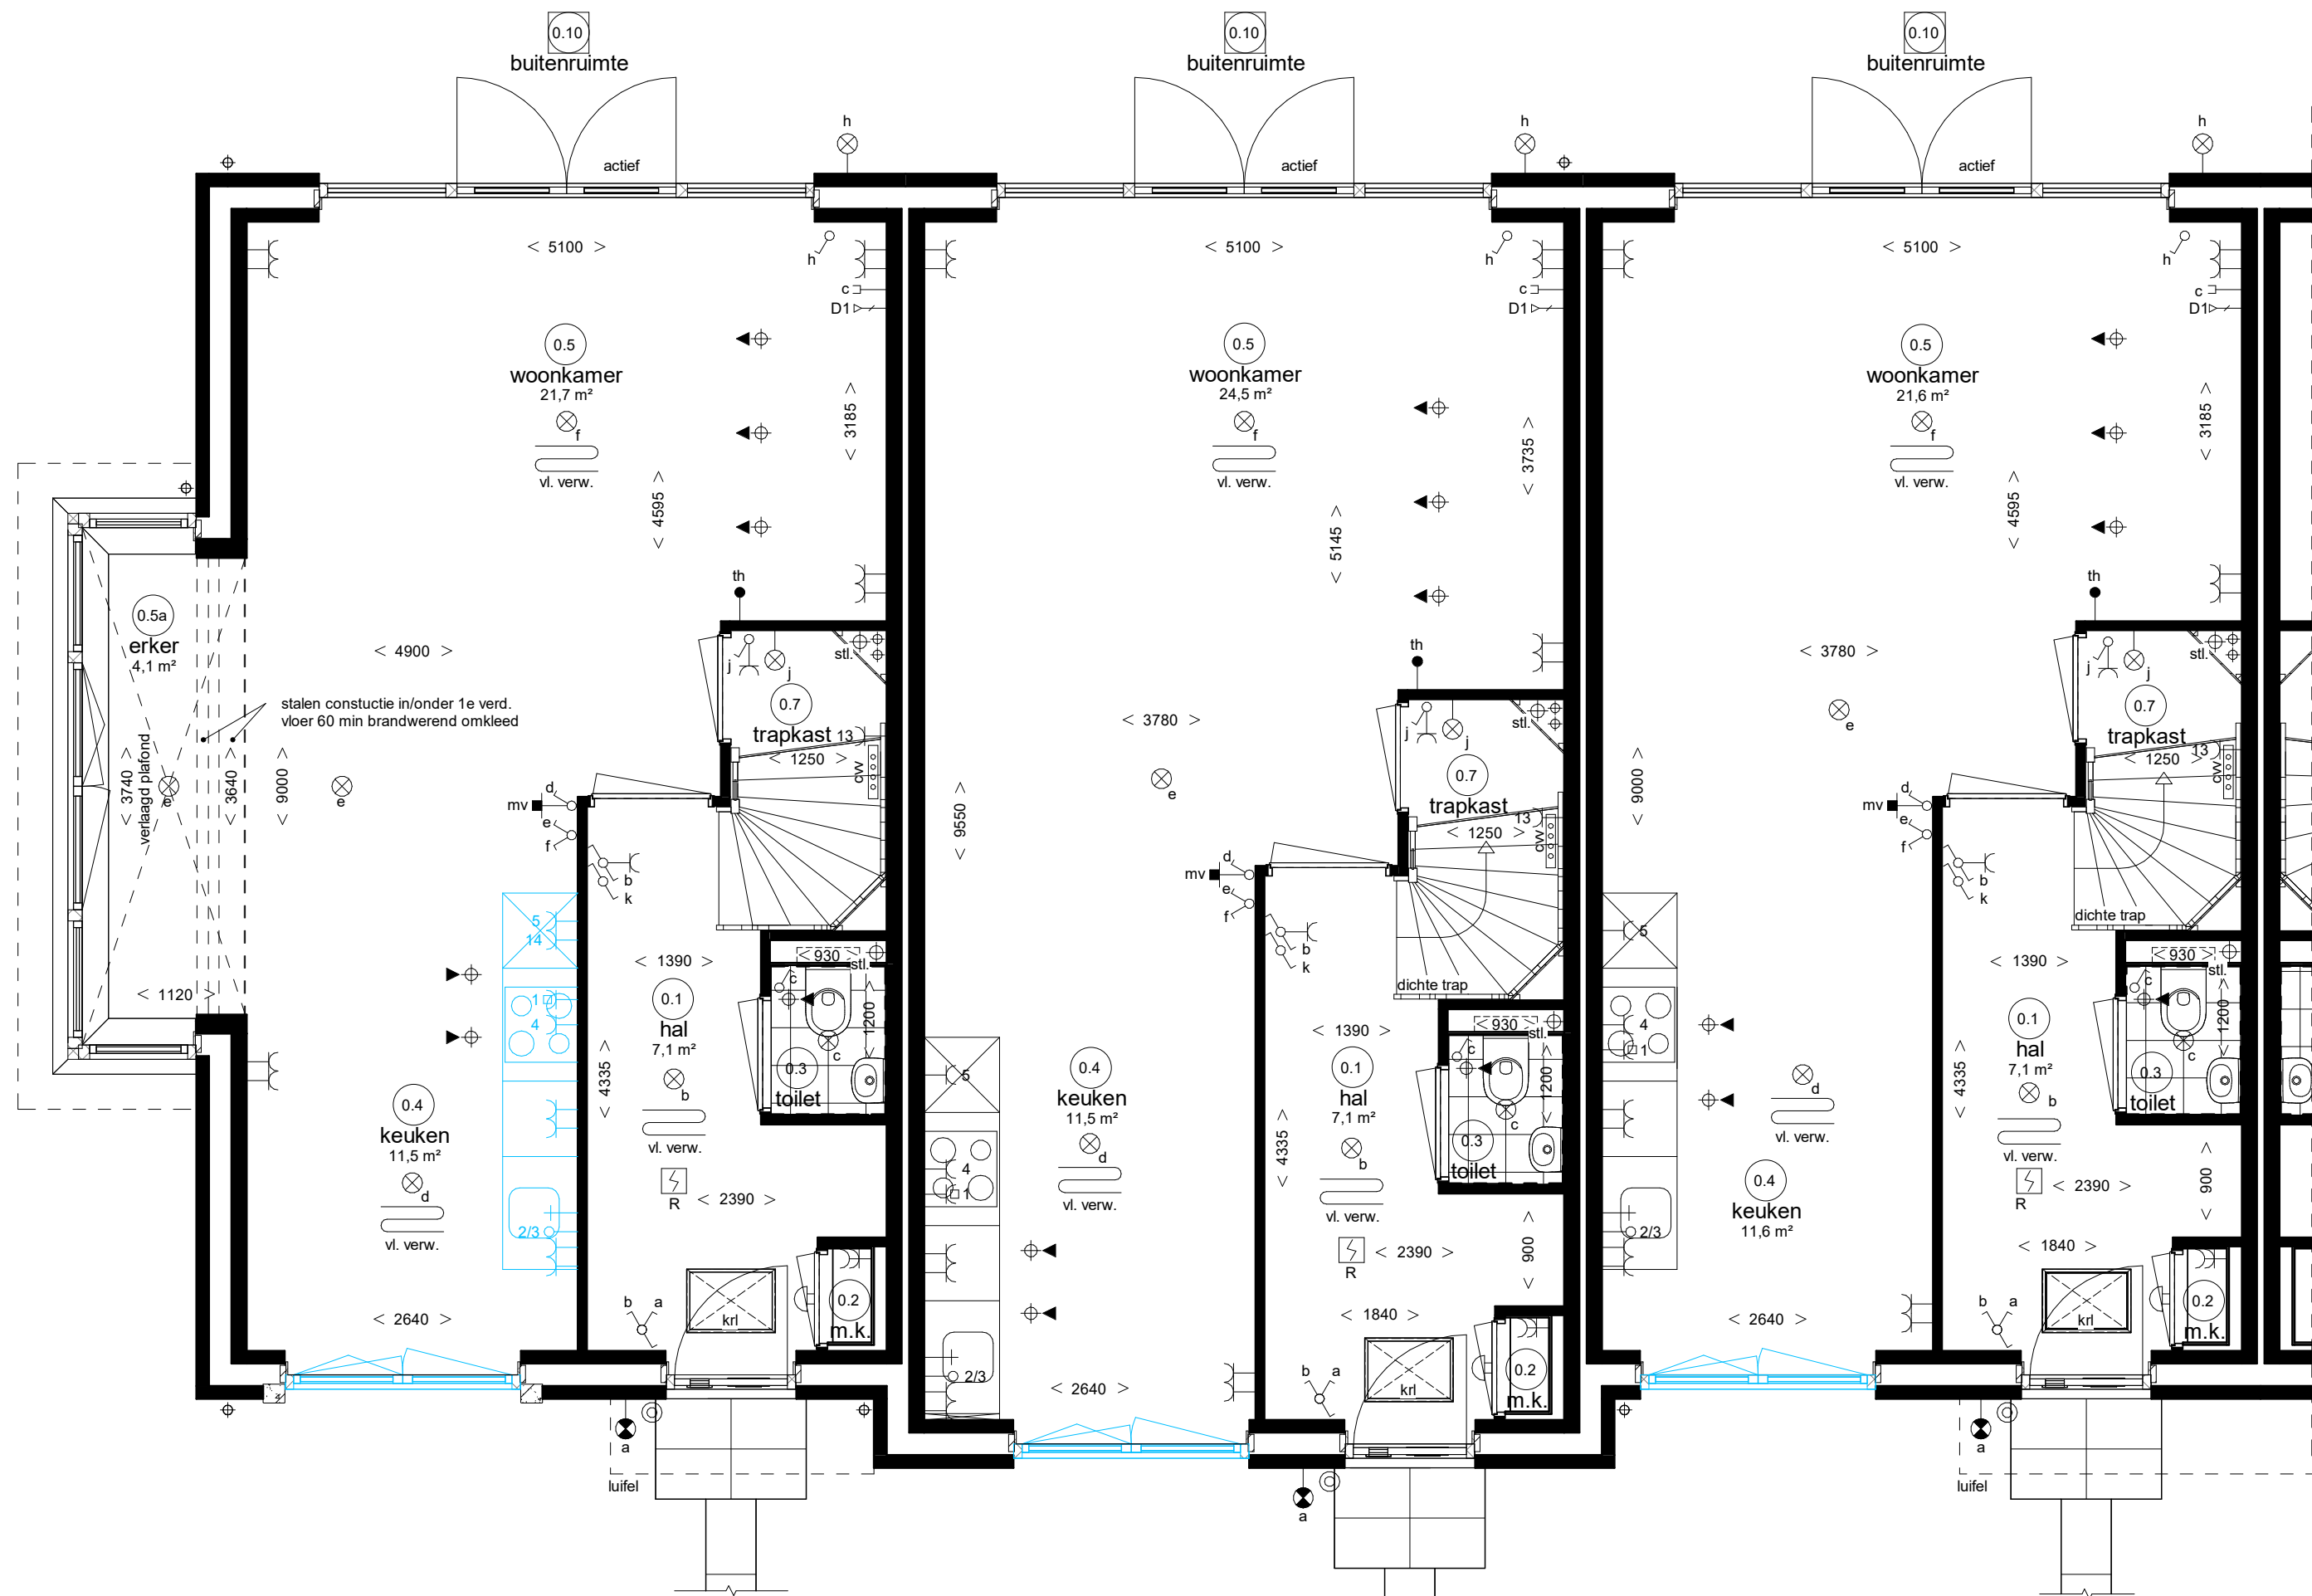

## Begane grond

Algemene opmerkingen:  
- Mogelijke opties afhankelijk van gekozen bouwnummer.  
- Keuzes van indelingen en uitbouwen kunnen van invloed zijn op de WTW installaties.  
- Het aantal inblaas en afzuigpunten zoals op de tekeningen zijn aangegeven zijn indicatief.  
- De werkelijke aantallen en posities zullen worden bepaald door de installateur.

## Renvooi Installaties

• elektrotechnische installaties conform voorschriften NEN 1010  
• niet-oniserende rookmelder conform NEN 2555 (op kindnet gekoppeld indien van toepassing, sturing midden in de ruimte)  
• alle installaties zijn indicatief op tekening weergegeven

	lichtpunt		cai aansluiting afgemonteerd		radiator
	lichtpunt incl armatuur		D1 data aansluiting afgemonteerd		elektrische radiator
	lichtpunt incl armatuur met schemerschakelaar		D2 data aansluiting dubbel afgemonteerd		centrale vloerverwarmings verdeler
	lichtpunt incl armatuur met permanente verlichting		loos		vloerverwarming
	lichtpunt incl armatuur met noodverlichting		1 elektrisch kooktoestel, perilex		afzuigpunt m.v. op plafond
	wandlichtpunt		2 vaatwasser, loze leiding		afzuigpunt op wand
	wandlichtpunt incl armatuur		3 boiler, loze leiding		afzuigpunt w.t.w. op plafond
	langwerpig armatuur		4 afzuigkap		toevoerpunt w.t.w. op plafond
	spot		5 koelkast		toevoerpunt w.t.w. op plafond
	rookmelder		6 warmtepomp		natuurlijke ventilatie plafond
	rookmelder op pendel		7 ww ventilatie unit		natuurlijke ventilatie sectionaaldeur
	enkelpolige schakelaar		8 wasmachine		grondkabel
	enkelpolige schakelaar met signalering		9 wasdroger, loze leiding		tappunt koud-warmwater
	enkelpolige schakelaar met dimmer		9 wasdroger		tappunt koudwater
	wisselschakelaar		11 sectionaaldeur		ventilatieoosters
	meerpolige schakelaar		12 drukknop sectionaaldeur		knupliuk
	bewegingsschakelaar		13 bedraade leiding thermostaat		meterkast
	w.c.d. + randaarde		13 pomp vloerverwarming		radiator
	bewegingsschakelaar		14 magnetron, loze leiding		plaatsingsruimte koelkast
	w.c.d. + randaarde		14 magnetron		plaatsingsruimte kooktoestel
	dubbele w.c.d. + randaarde half opbouw		14 magnetron		plaatsingsruimte wasmachine
	dubbele w.c.d. + randaarde inbouw		15 oven, loze leiding		plaatsingsruimte wasdroger
	deurbel		15 oven		warme terugwin ventilatie unit
	schel		expl w.c.d. op exploitatiemeter		centrale vloerverwarmings verdeler
	thermostaat bedraad		scoot w.c.d. op aparte meter		warmtepomp
	ruimthetroomtoestel draadloos		PV pv - panelen		standing level
	hoofdbediening mechanische ventilatie		zw aansluiting tbv zonwering (ultravioletscherm)		hemelwaterafvoer
	badkamerbediening mechanische ventilatie		zw aansluiting tbv zonwering (screen)		regenwaterafvoer
			zw		droogweerafvoer
			video deuropener installatie, videofoon		
			DT deuropener installatie, deur telefoon		