



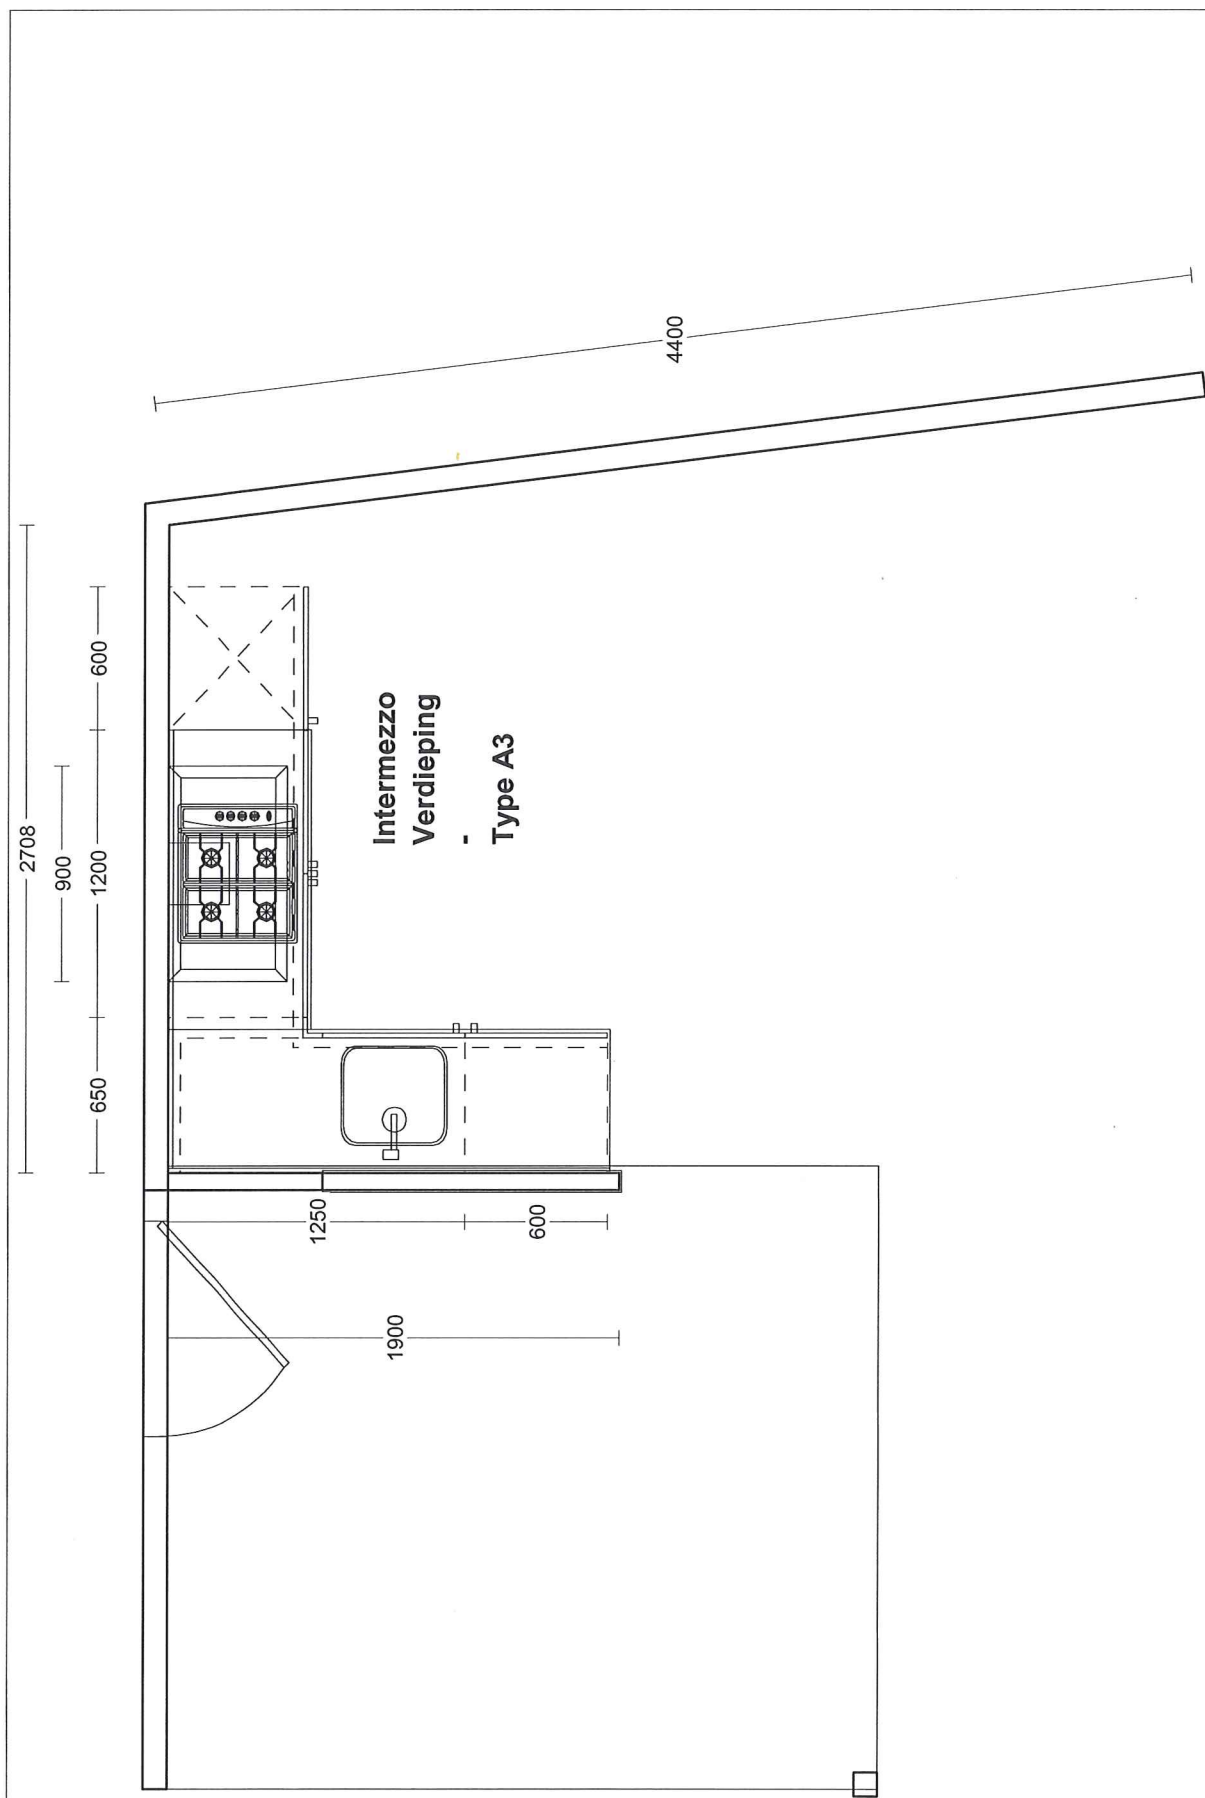


MiddelkoopKeukens
Beesdseweg 2
4104 AW CULEMBORG
0345-512020

Klant: Blokland
Referentie: 86452kims
Adviseur: Jan Veenema
Datum: 14/2/18


Project: Intermezzo
Bouwnr: 9 - 16 23 - 30
Leveradr: Sliedrecht

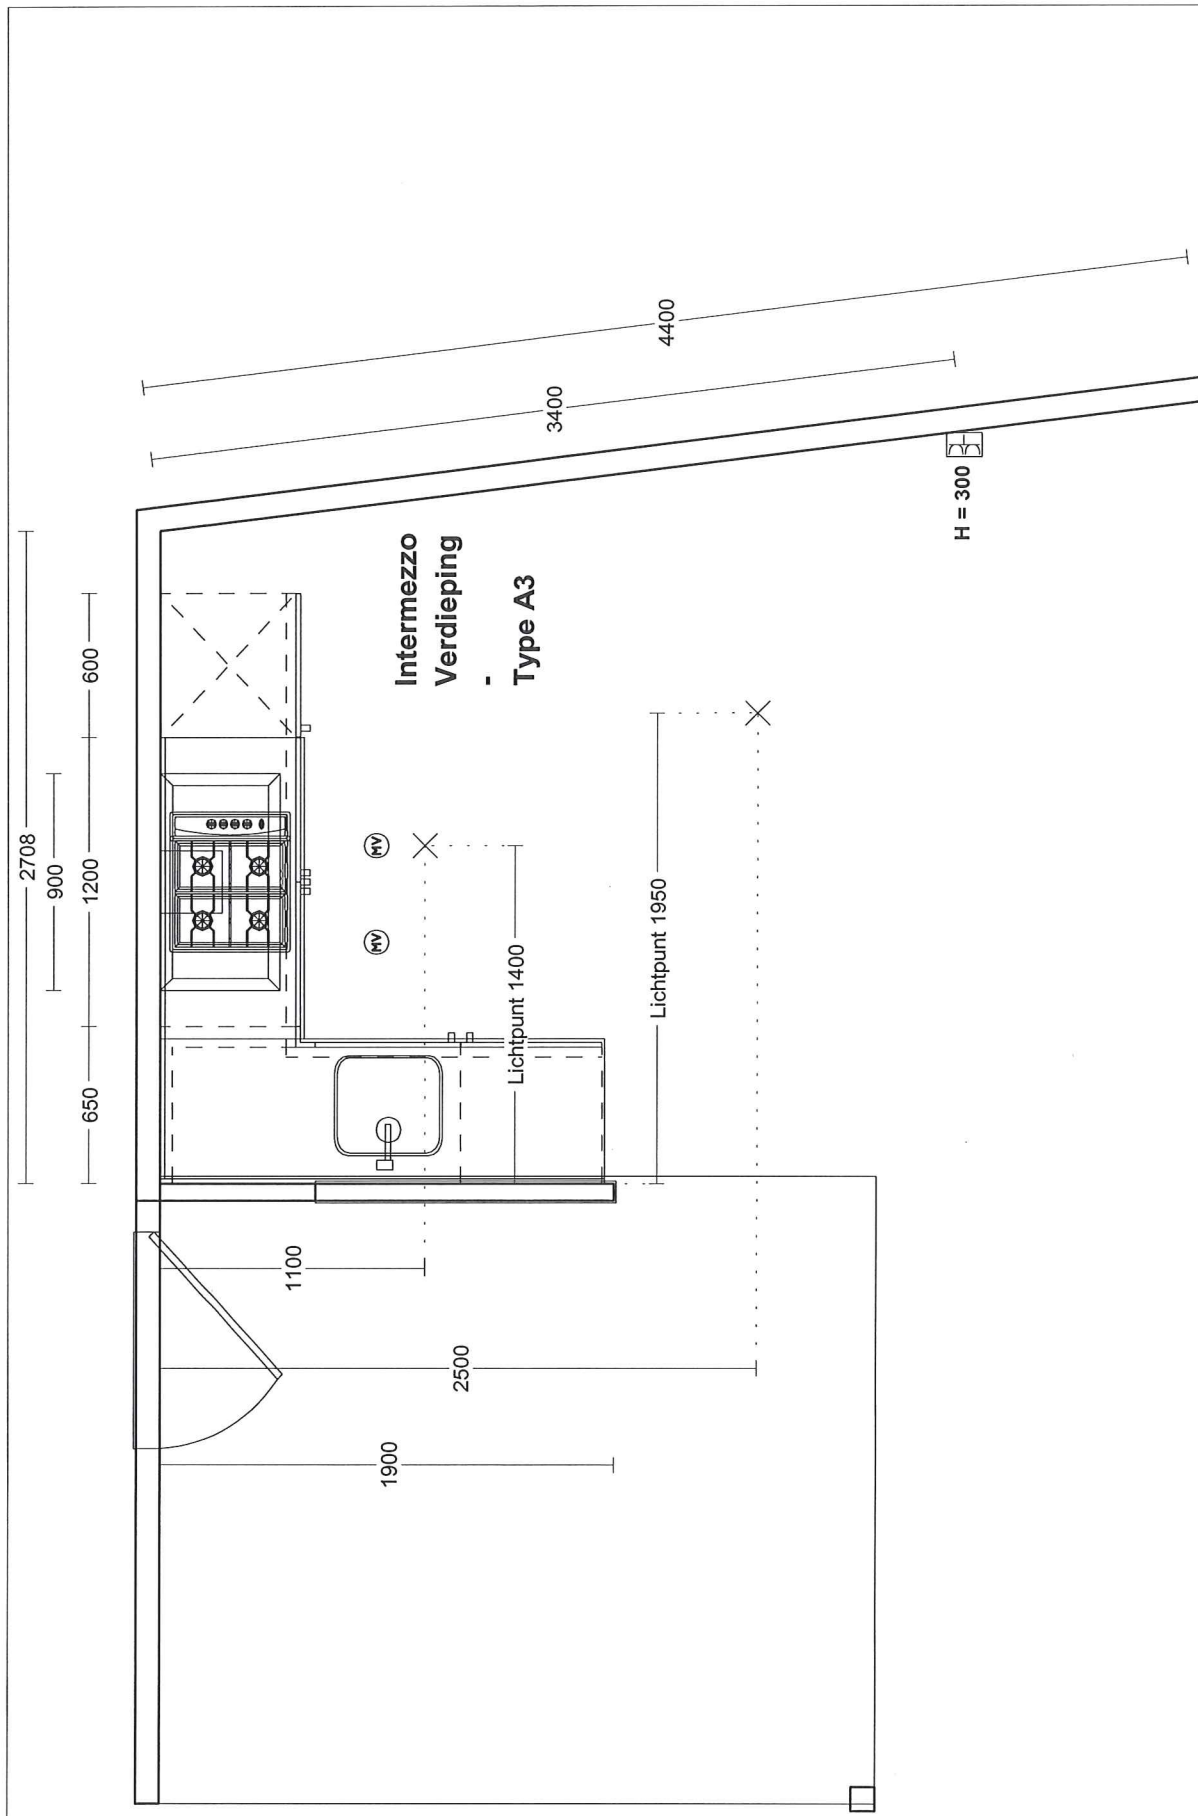

MiddelkoopKeukens Beesdseweg 2 4104 AW CULEMBORG 0345-512020	Klant: Referentie: 86452kims Adviseur: Jan Veenema Datum: 14/2/18	Project: Bouwnr: 9 - 16 23 - 30 Leveradr: Sliedrecht	Intermezzo 9 - 16 23 - 30 Sliedrecht	Middelkoop DEZE TEKENING IS NIET BINDEND
---	--	--	--	--

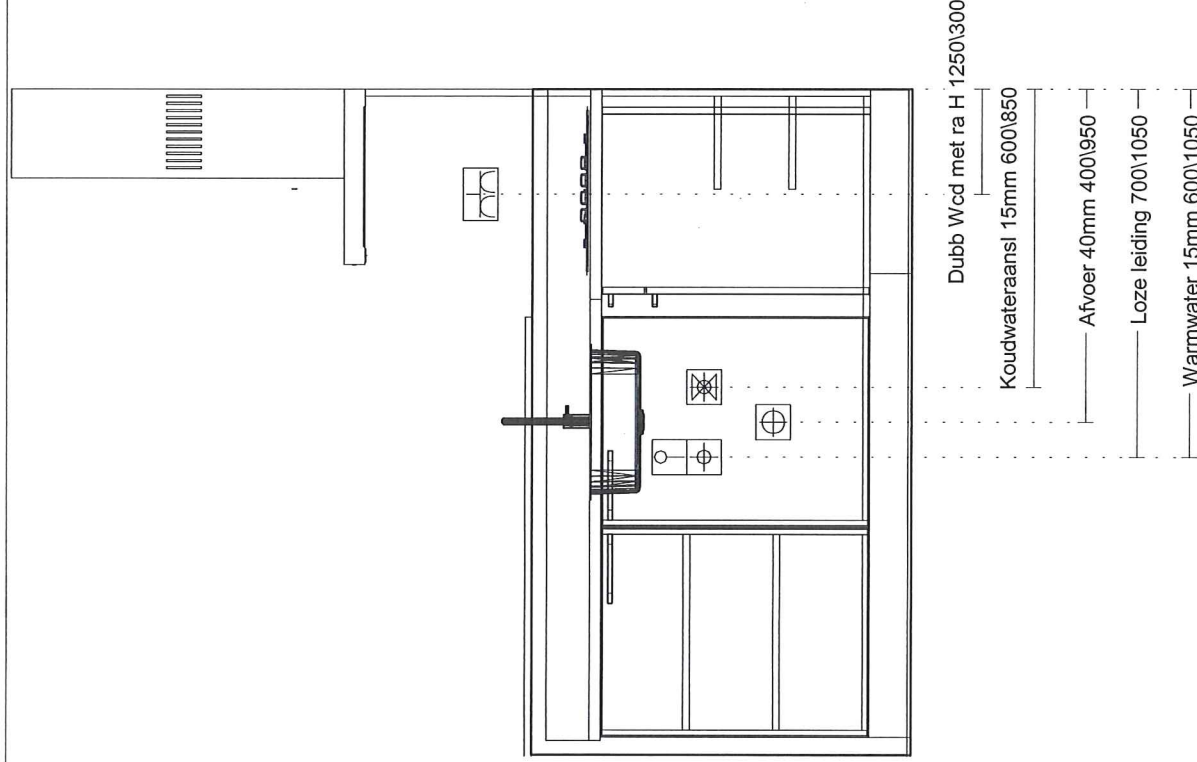

MiddelkoopKeukens Beesdsseweg 2 4104 AW CULEMBORG 0345-512020	Klant: Referentie: Adviseur: Datum:	Blokland 86452kims Jan Veenema 14/2/18	Project: Bouwnr: Leveradr:	Intermezzo 9 - 16 23 - 30 Sliedrecht
Middelkoop DEZE TEKENING IS NIET BINDEND				

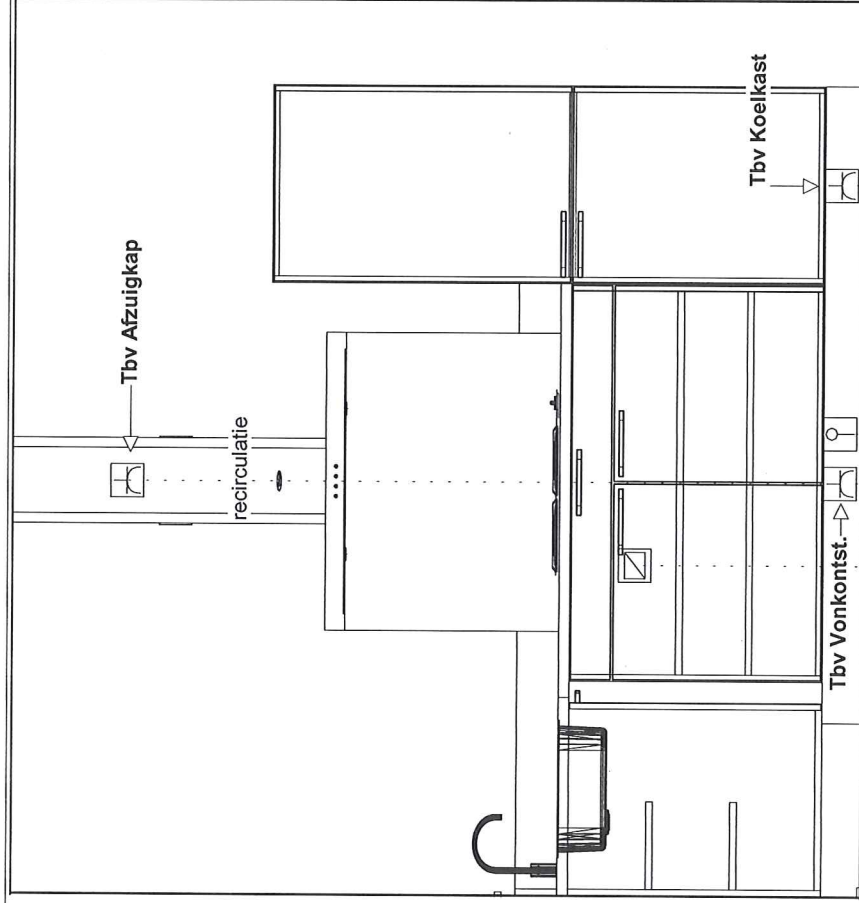

MiddelkoopKeukens
Beesdseweg 2
4104 AW CULEMBORG
0345-512020

Klant:
Referentie:
Adviseur:
Datum:

Bloklend
86452kims
Jan Veenema
14/2/18

Project:
Bouwnr:
Leveradr:

Intermezzo
9 - 16 23 - 30
Sliedrecht

Middelkoop

DEZE TEKENING IS NIET BINDEND