




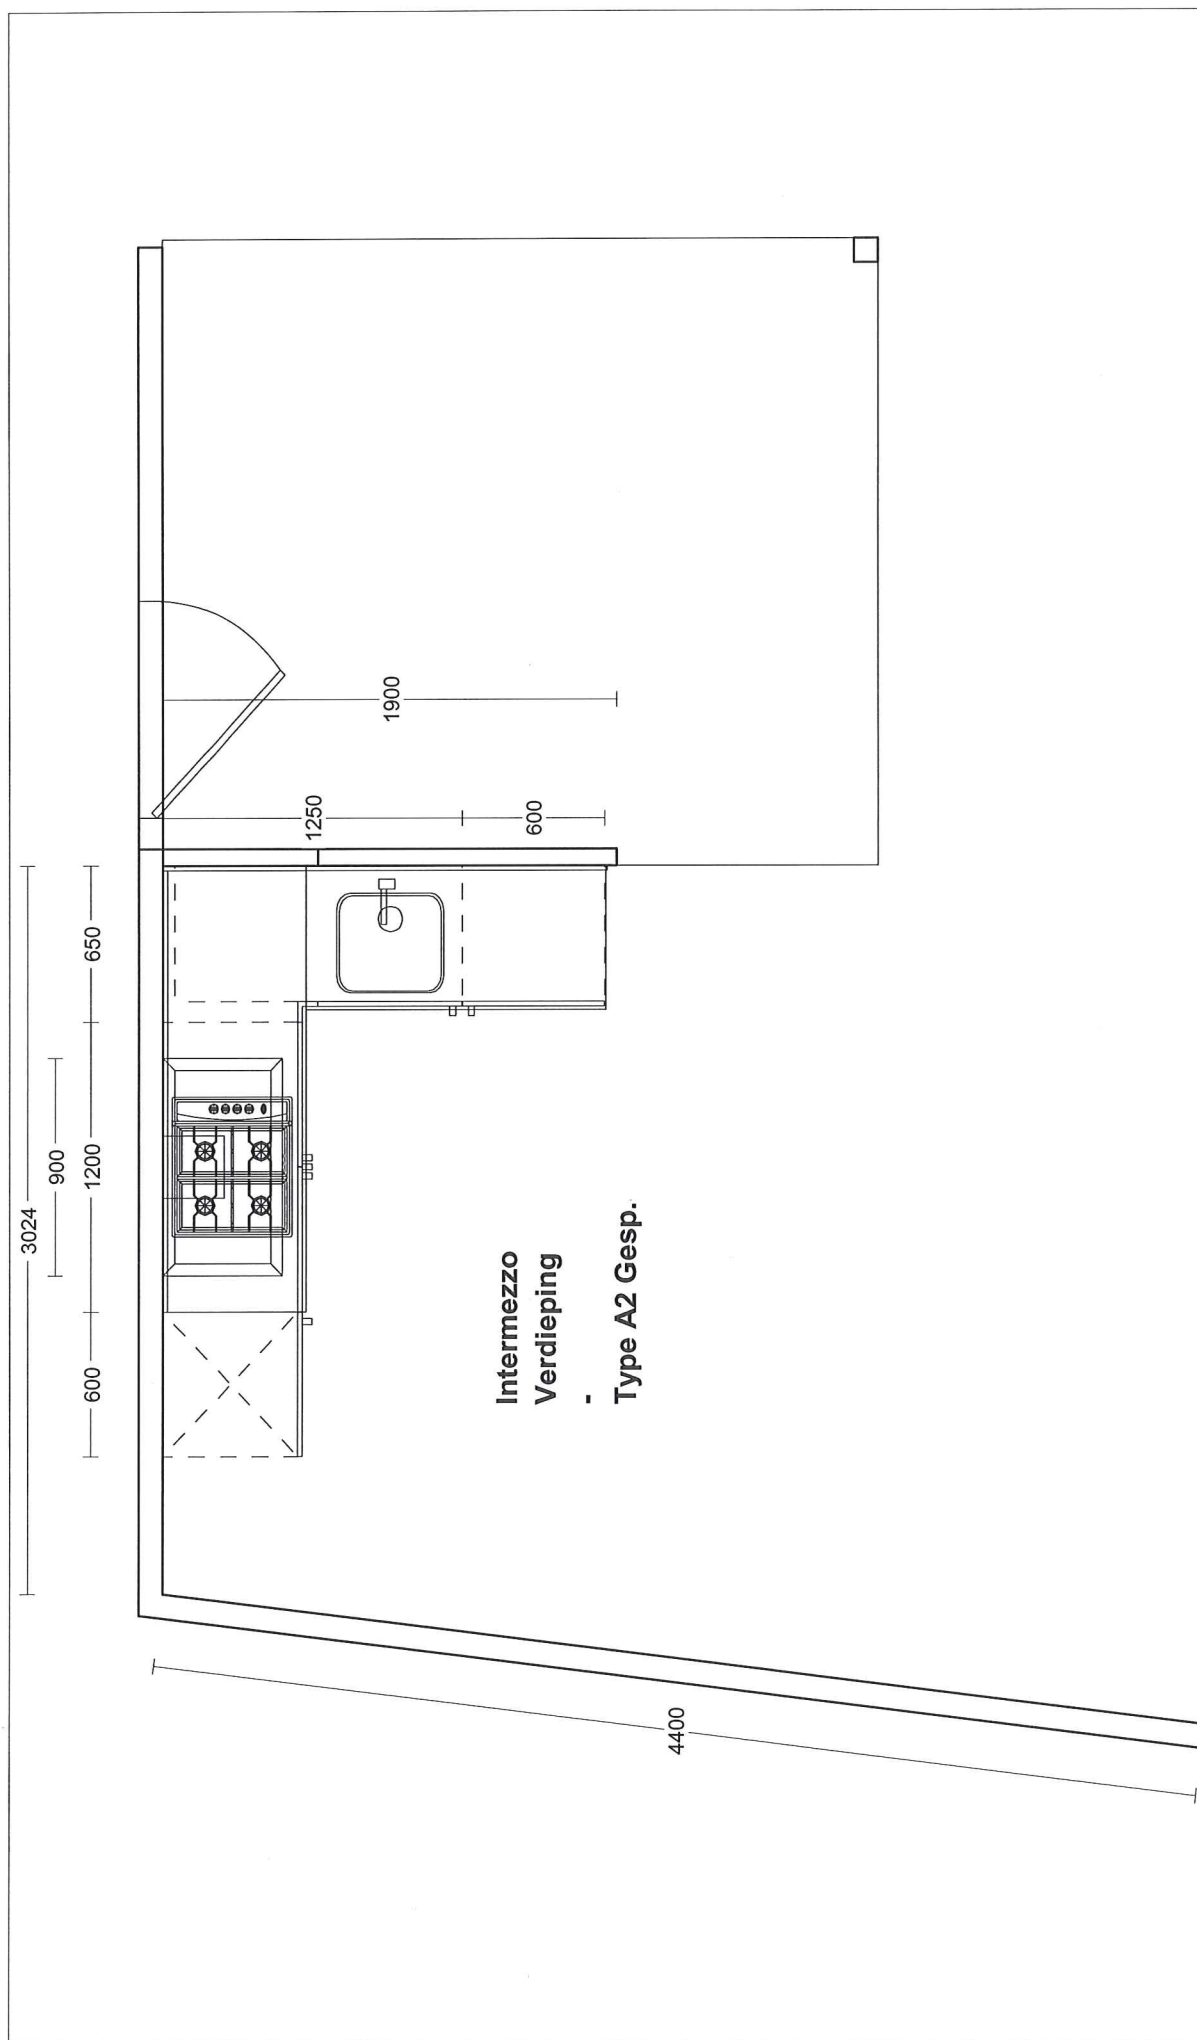


MiddelkoopKeukens Beesdseweg 2 4104 AW CULEMBORG 0345-512020	Klant: Referentie: 87737kims Adviseur: Jan Veenema Datum: 14/2/18	Project: Bouwnr: 4-11-18-25 Leveradr: Sliedrecht	Middelkoop DEZE TEKENING IS NIET BINDEND
---	--	--	---

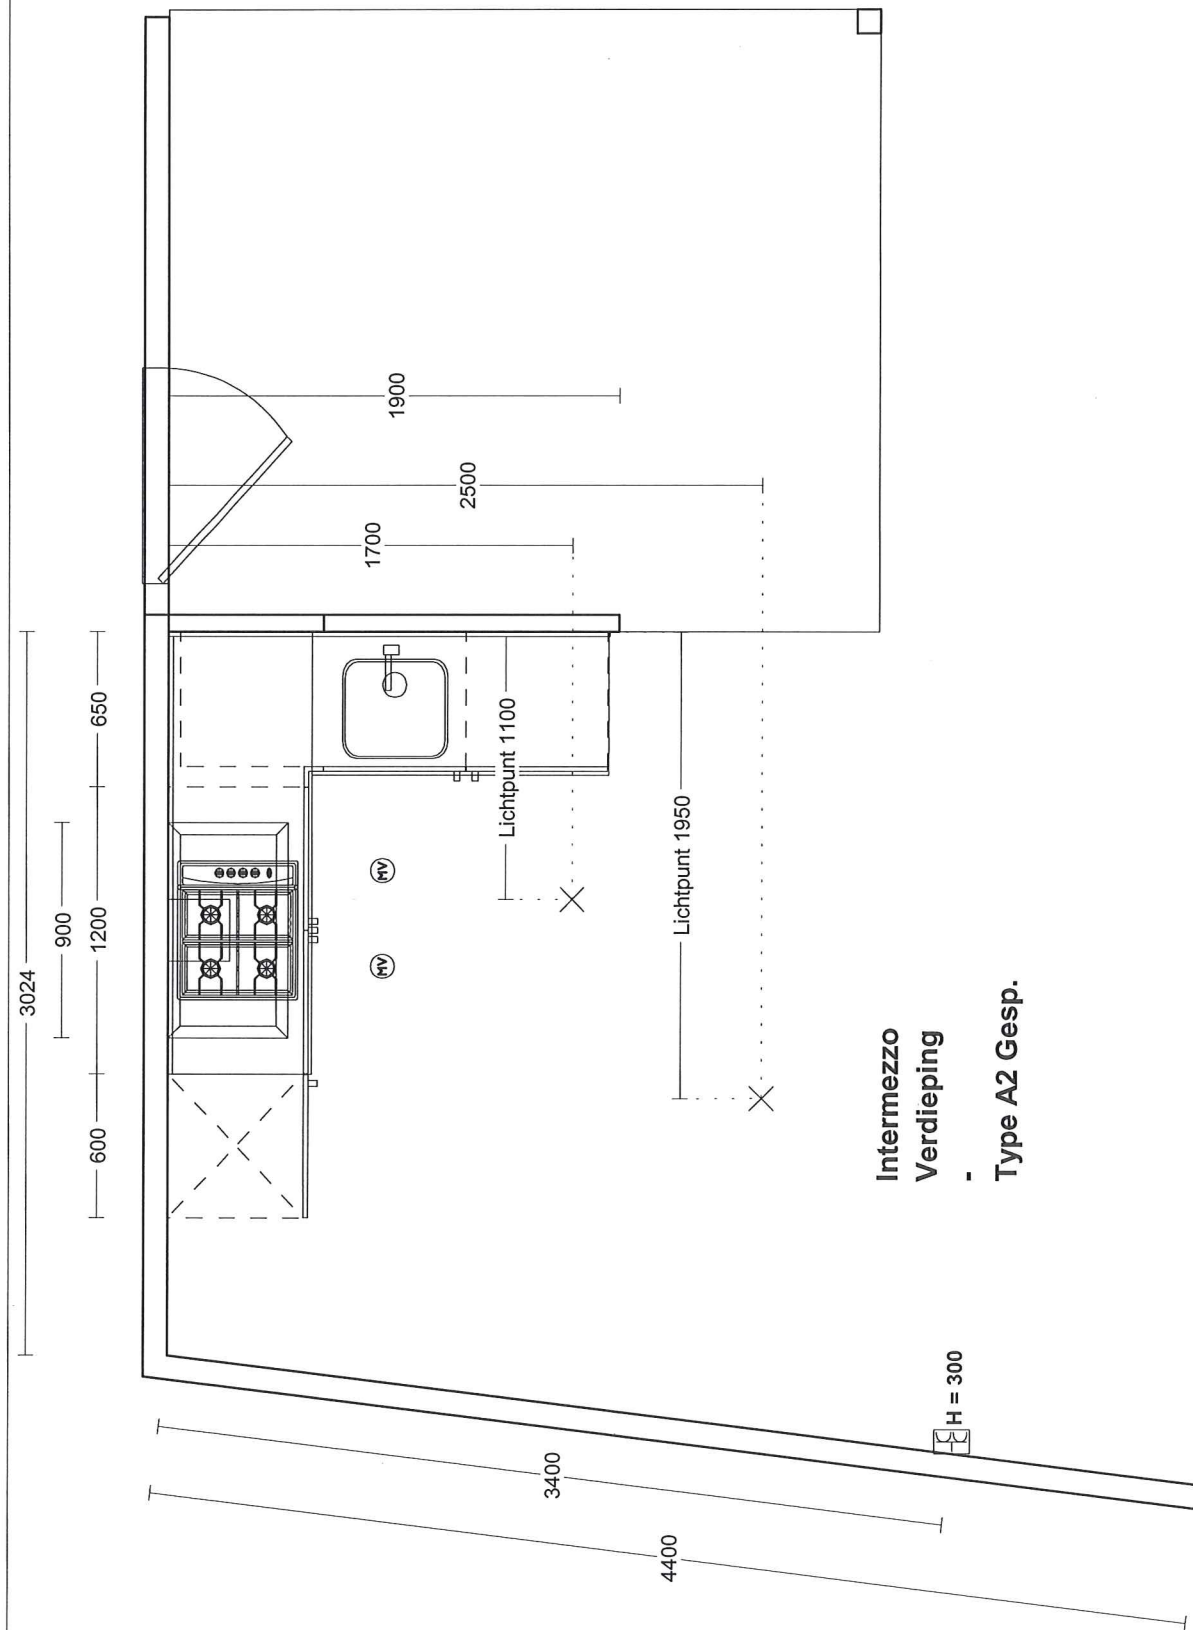

Middelkoop DEZE TEKENING IS NIET BINDEND	Project: Intermezzo Bouwnr: 4-11-18-25 Leveradr: Sliedrecht	Klant: Blokland Referentie: 87737kims Adviseur: Jan Veenema Datum: 14/2/18	MiddelkoopKeukens Beesdsesweg 2 4104 AW CULEMBORG 0345-512020
--	---	---	--

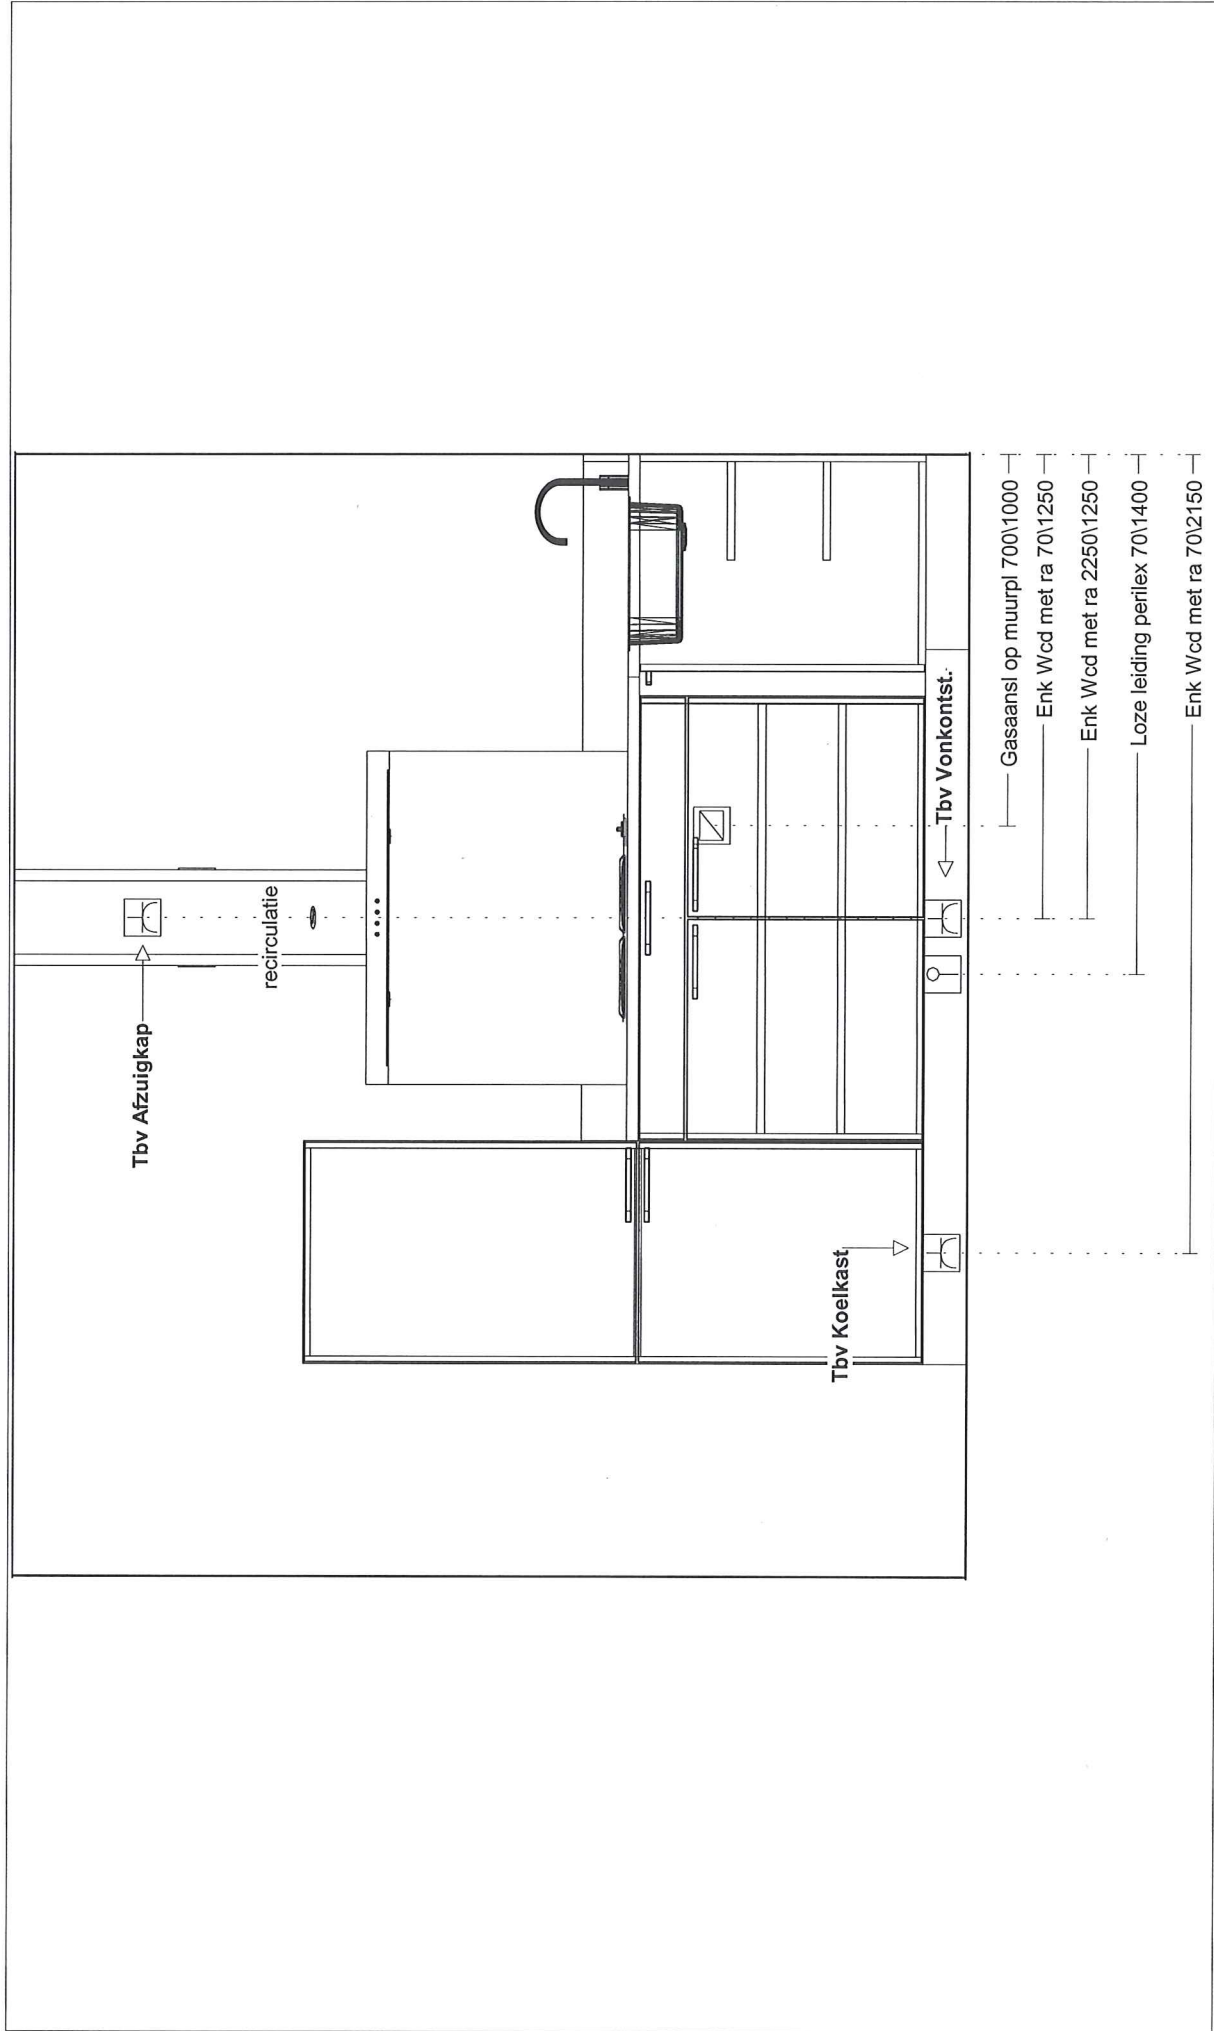

MiddelkoopKeukens Beesdsseweg 2 4104 AW CULEMBORG 0345-512020	Klant: Blokland Referentie: 87737kims Adviseur: Jan Veenema Datum: 14/2/18	Project: Intermezzo Bouwnr: 4-11-18-25 Leveradr: Sliedrecht	Middelkoop DEZE TEKENING IS NIET BINDEND
--	---	---	---

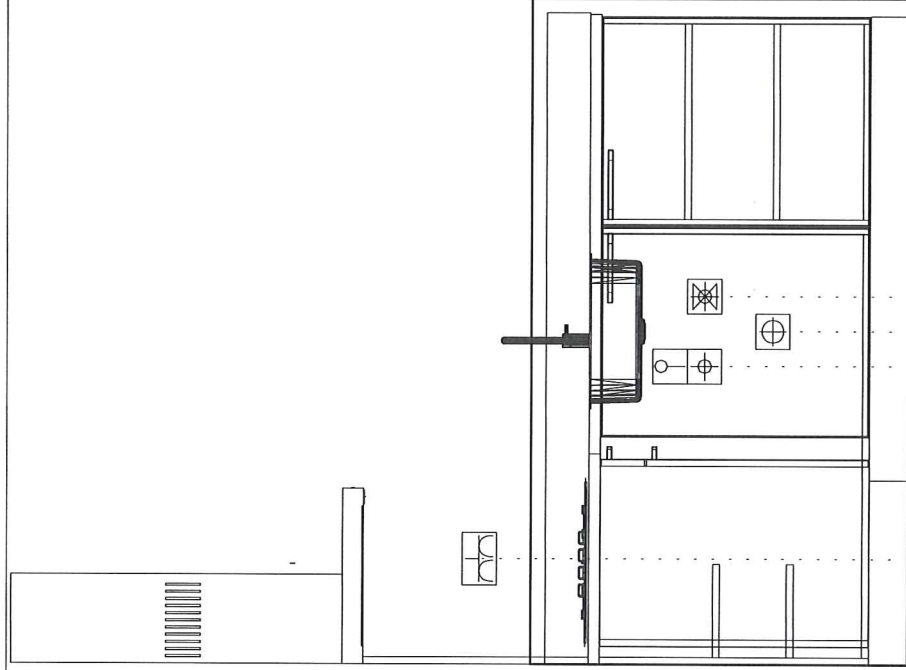

Dubb Wod met ra H 1250\300

Loze leiding 700\850

Warmwater 15mm 600\850

Afvoer 40mm 400\950

Koudwateraansl 15mm 600\1050

MiddelkoopKeukens
Beesdsaweg 2
4104 AW CULEMBORG
0345-512020

Klant: Blokland
Referentie: 87737kims
Adviseur: Jan Veenema
Datum: 14/2/18

Project: Intermezzo
Bouwnr: 4-11-18-25
Leveradr: Sliedrecht

Middelkoop

DEZE TEKENING IS NIET BINDEND