


Begane grond

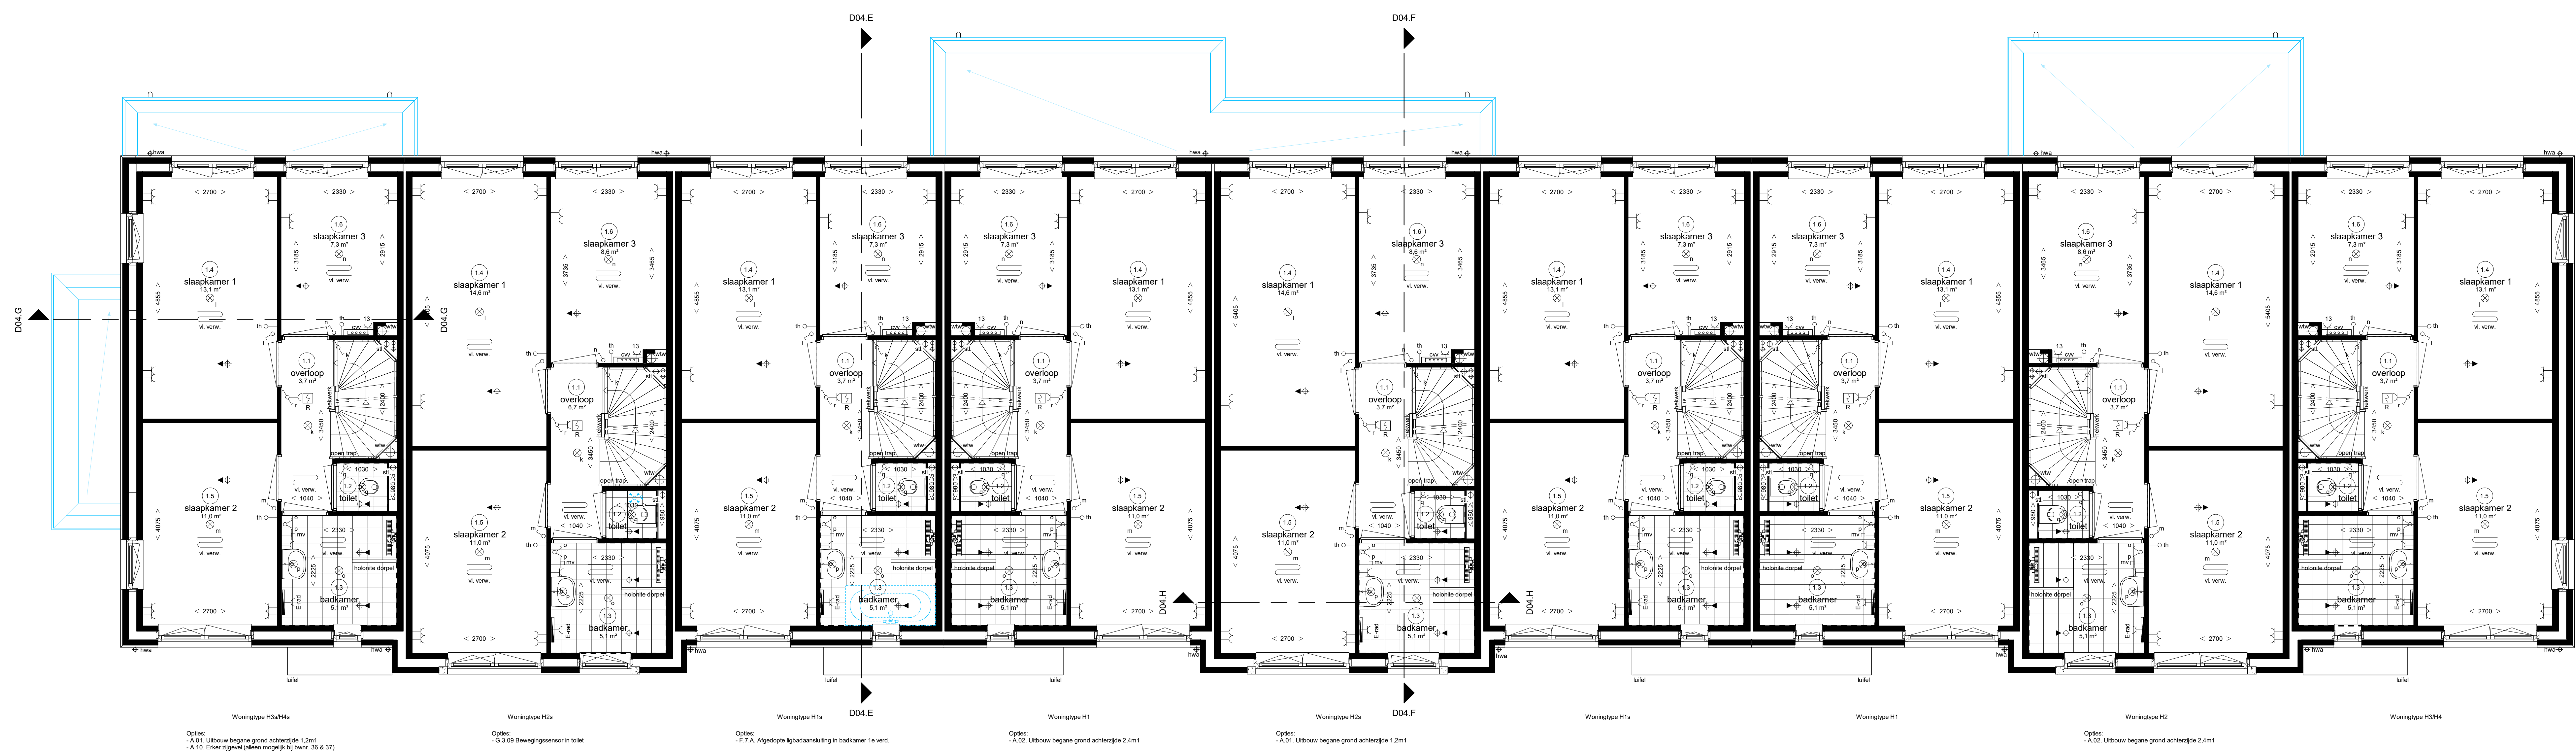

Eerste verdieping

**Renvooi Installaties**

- 1 — ca aansluiting afvoerwand
- 2 — ca aansluiting afvoerwand
**Ruimte benamingen volgens Bouwbesluit**

Algemeen aanpak:  
 - Mogelijke type afwijking van getoonde bouwvormen.  
 - Het aantal vloeren en vloeroppervlakten kan afwijken van de afgeleverde tekening.  

# Sliedrecht

Baanhoek-west - deelplan Het Buurtschap fase 2A



Rijwoningen type "Hemmen" (H)

## Opties type Hemmen

Begane grond + 1e verdieping