



Voorgevel

1 : 100  
woningtype Strauss hoekwoning E  
bouwnummer 10 + 19  
Type E



Achtergevel

1 : 100  
woningtype Strauss hoekwoning E  
bouwnummer 10 + 19  
Type E



Zijgevel

1 : 100  
woningtype Strauss hoekwoning E  
bouwnummer 10 + 19  
Type E




Doorsnede E-E

1 : 50


**Renvooi Installaties**  
• elektrotechnische installaties conform voorschriften NEN 1010  
• gasinstallaties conform voorschriften NEN 1078 en NEN 2078

⊗ a	lichtpunt met code	⊖	loze leiding en algemeenbouw tv aansluiting, 2x enkele afbouwdoos	▬ D	design radiator (elektrisch)
⊗ b	lichtpunt incl. armatuur	⊖	loze leiding, 19 mm, 2x enkele afbouwdoos l.b.v. telecommunicatie, data, tv e.d.	▬	verdelers vloerverwarming
⊗ c	wandlichtpunt	⊖	loze leiding, 19 mm, enkele inbouwdoos l.b.v. telecommunicatie, data, tv e.d.	▬	afzuigpunt mechanische ventilatie
⊗ d	wandlichtpunt incl. armatuur	⊖	loze leiding, 19 mm, enkele inbouwdoos l.b.v. telecommunicatie, data, tv e.d.	▬	inblaaspunt mechanische ventilatie
⊗ e	rookmelder	⊖	1 loze leiding l.b.v. vaatwasser	▬	wand afzuigpunt mechanische ventilatie
⊗ f	rookmelder op pendel	⊖	2 loze leiding l.b.v. boiler	▬	kanalenstandaarden
⊗ g	wisselschakelaar	⊖	4 aansluitpunt afzuigkap, enkele w.c.d.	▬	tapput koudwater
⊗ h	meerpolige schakelaar	⊖	5 aansluitpunt cv-ketel	▬	1. gasaansluiting keuken
⊗ i	beveiligingsschakelaar	⊖	6 aansluitpunt mechanische ventilatie unit	▬	2. gasaansluiting cv-installatie
⊗ j	wandcontactdoos + randafde	⊖	7 aansluitpunt wasmachine, enkele w.c.d.	▬	cv
⊗ k	dubbele wandcontactdoos + randafde	⊖	8 aansluitpunt wasdroger, enkele w.c.d.	▬	centrale verwarming + warmwaterinstallatie
⊗ l	deurbel	⊖	9 aansluitpunt voorontsteking, enkele w.c.d.	▬	ht
⊗ m	schel	⊖	10 aansluitpunt voorontsteking, enkele w.c.d.	▬	mk
⊗ n	kamerthermostaat	⊖	14 loze leiding l.b.v. oven of magnetron	▬	hwa
⊗ o	mv	▬	14 aansluitpunt l.b.v. oven of magnetron	▬	mv

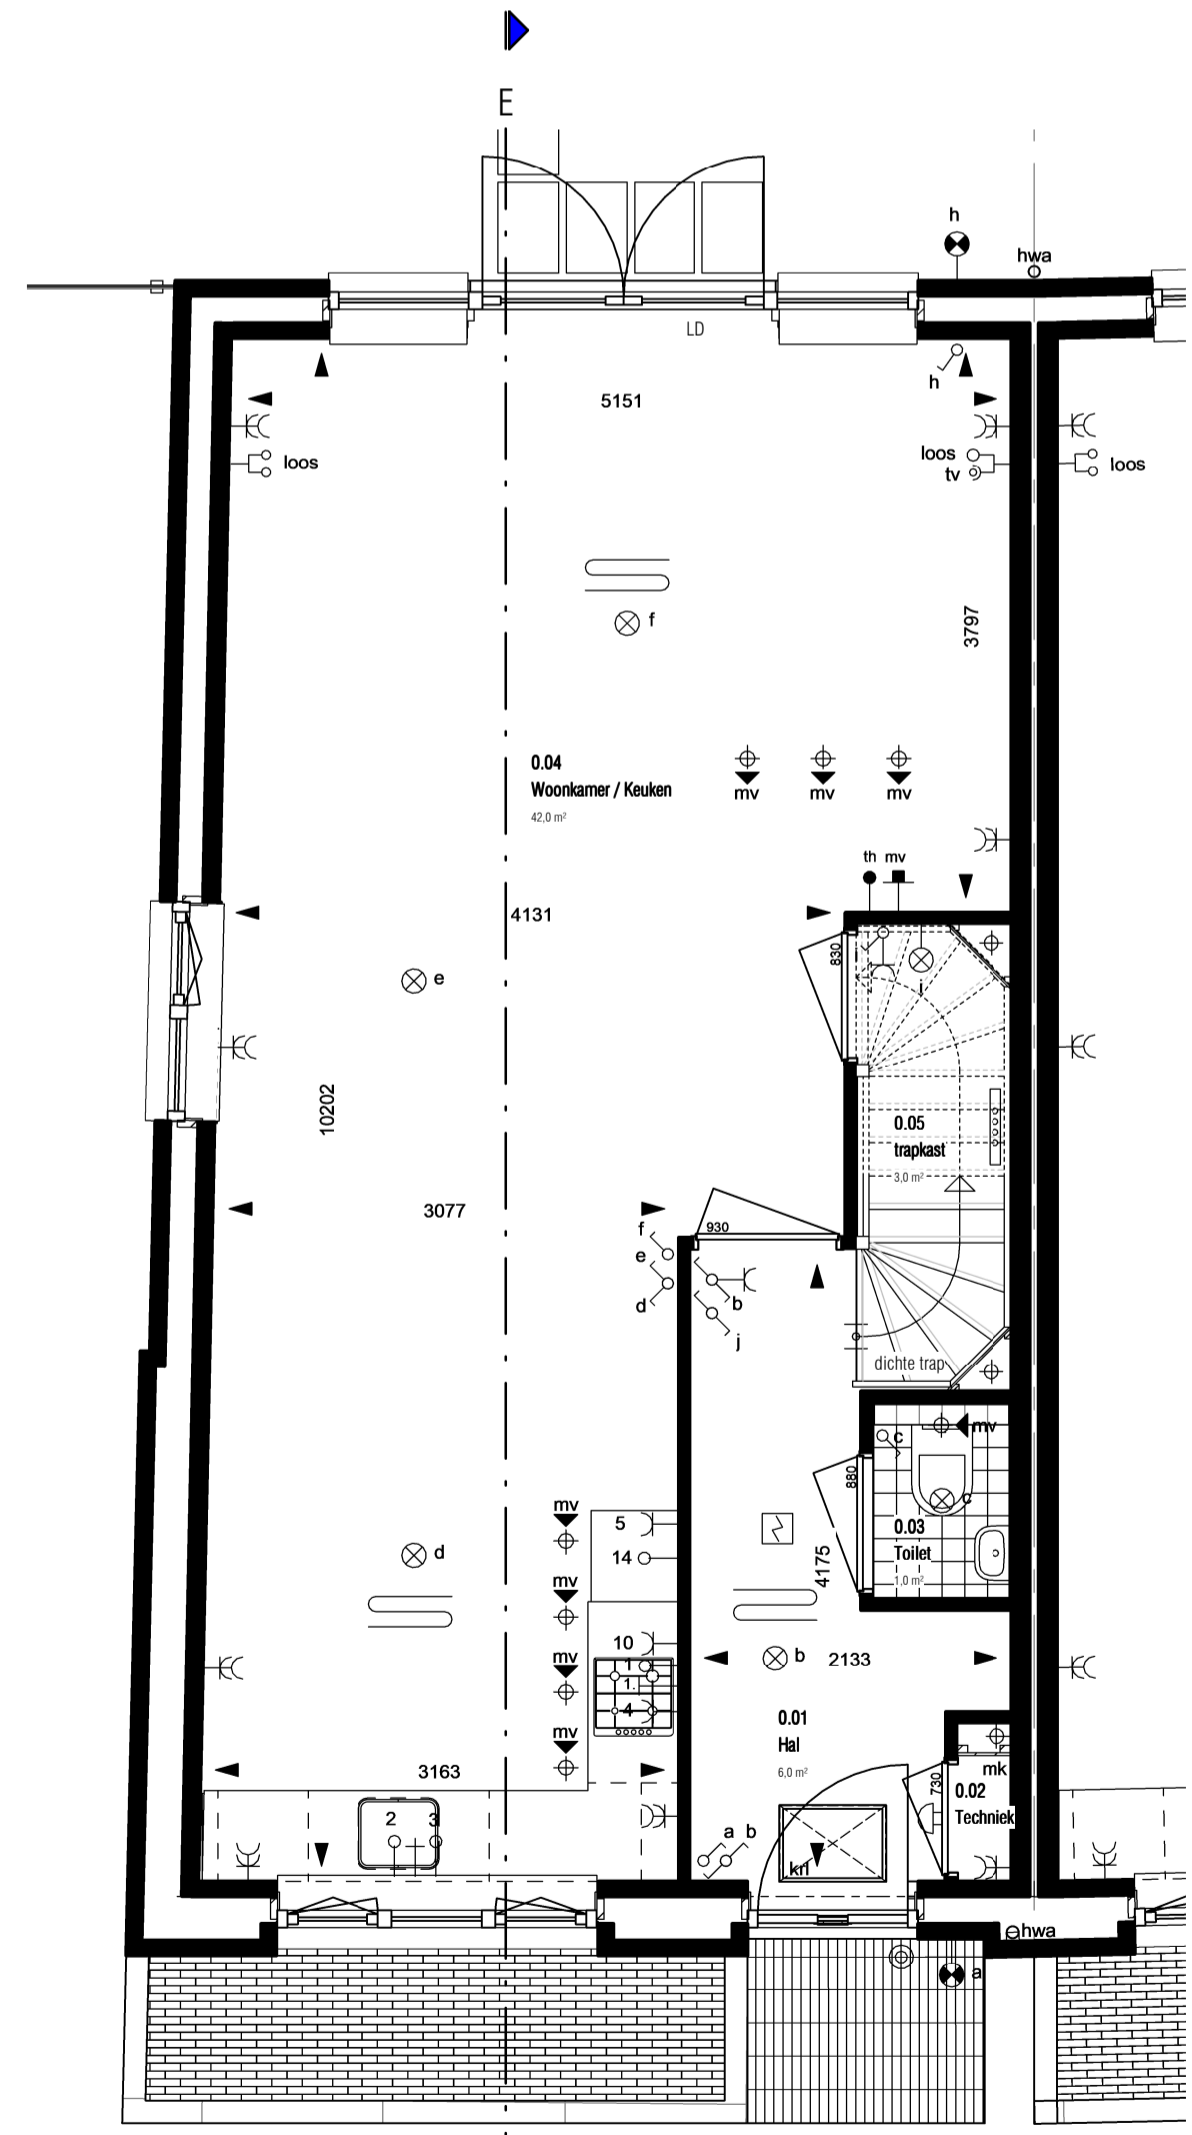


Begane grond

1 : 50  
woningtype Strauss hoekwoning E  
bouwnummer 10 + 19  
Type E

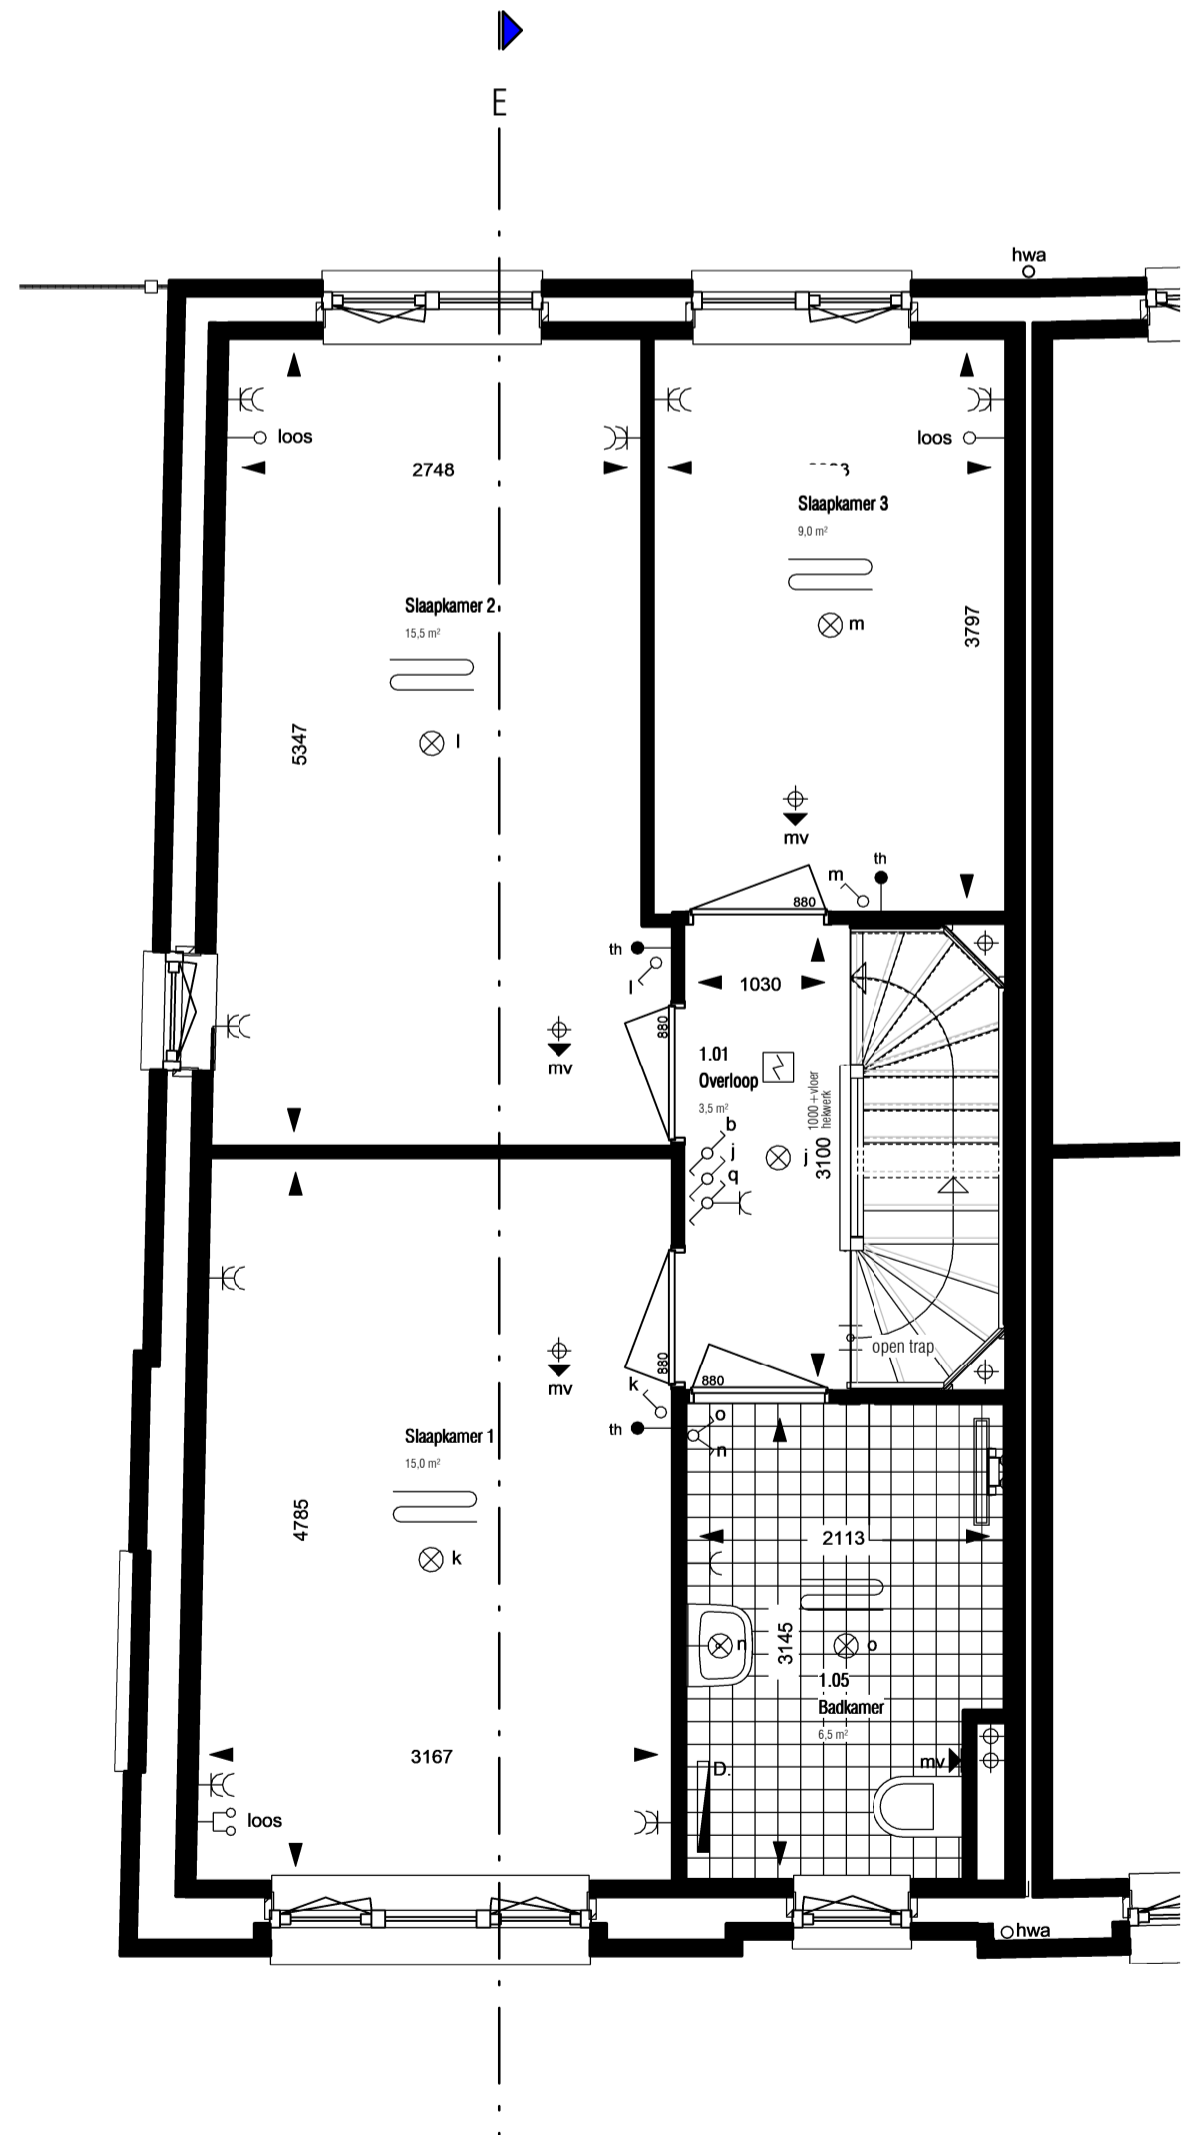

Eerste verdieping

1 : 50  
woningtype Strauss hoekwoning E  
bouwnummer 10 + 19  
Type E

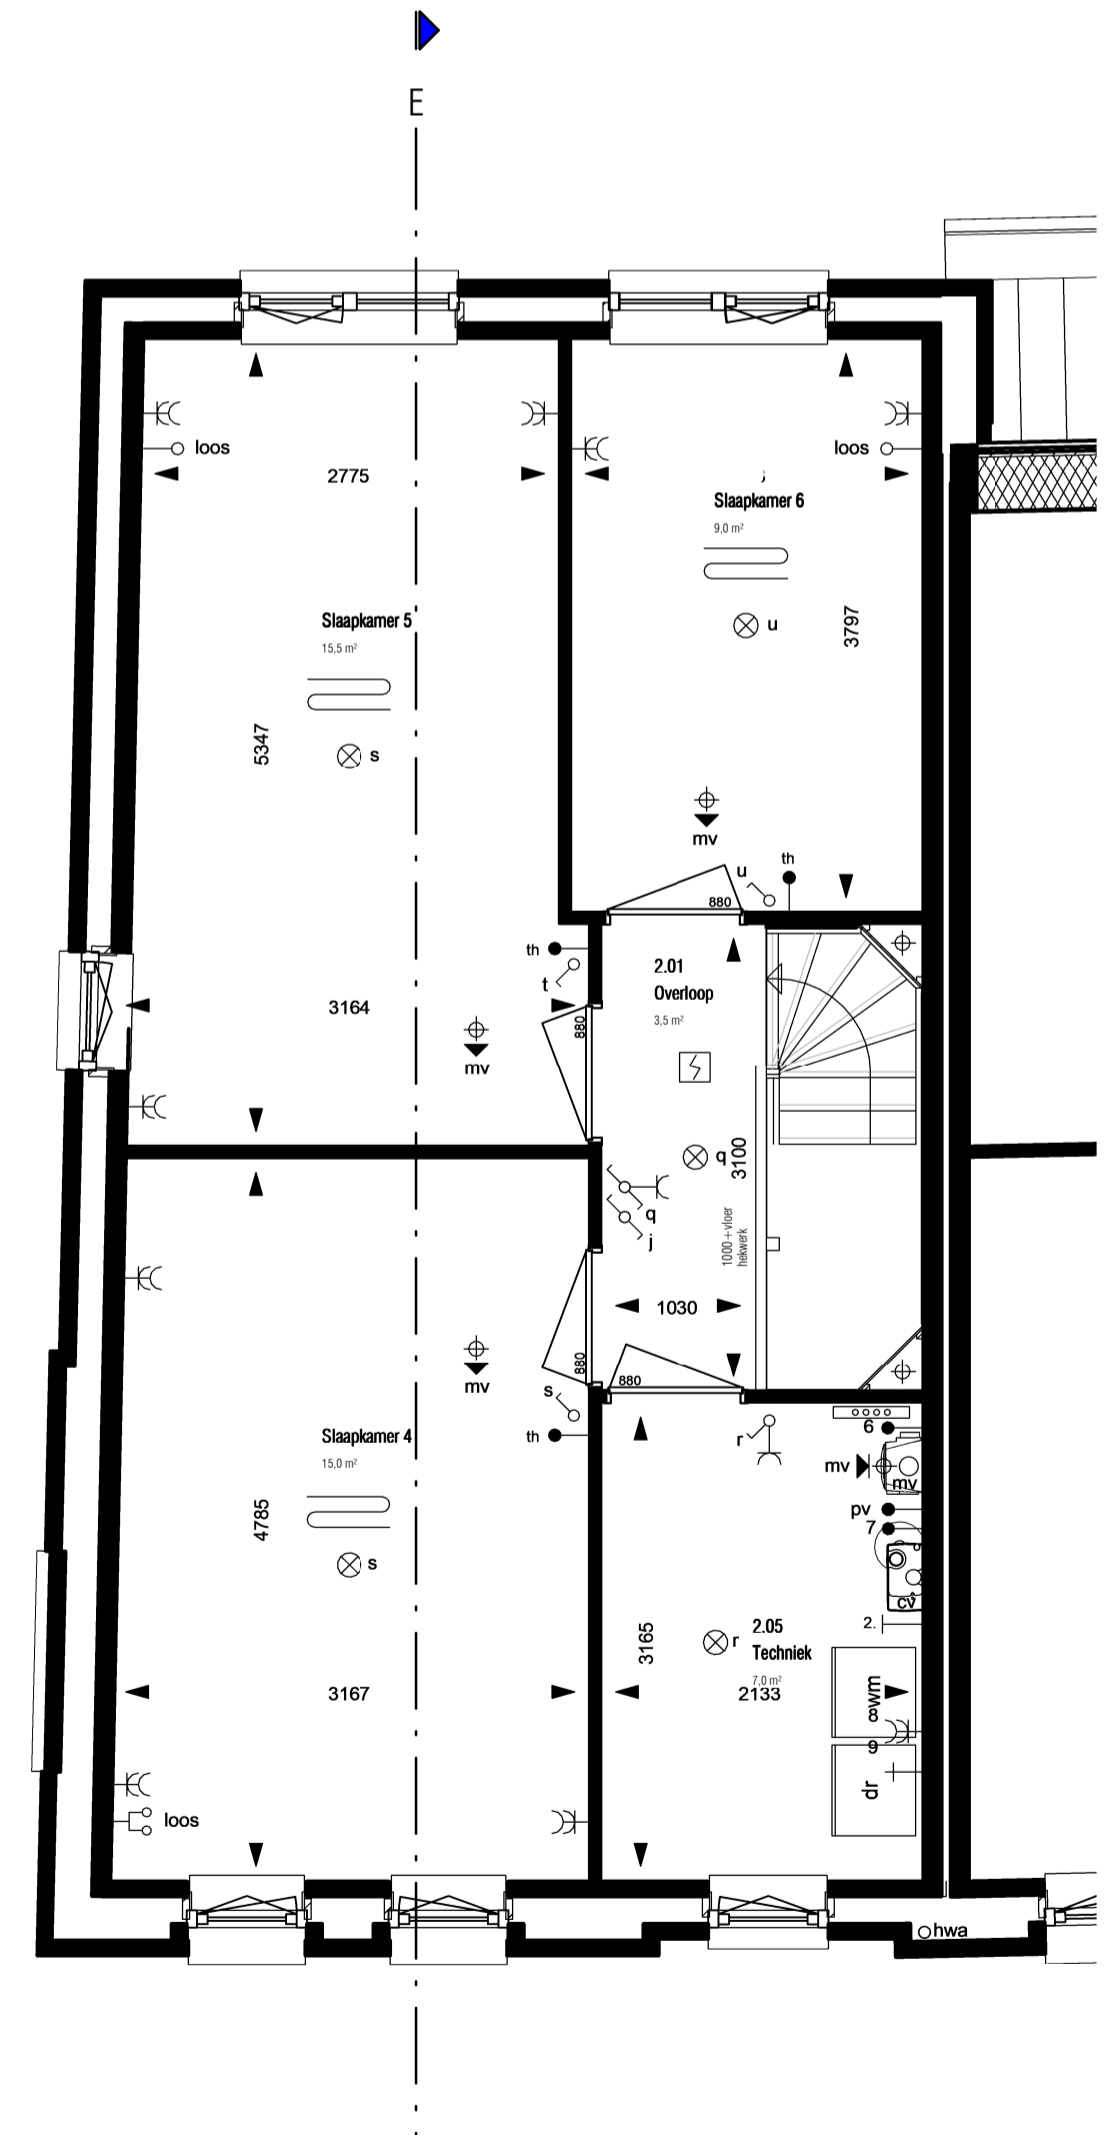

Twee verdieping

1 : 50  
woningtype Strauss hoekwoning E  
bouwnummer 10 + 19  
Type E

**Sliedrecht**  
Baanhoek West



30 woningen type Strauss  
tussenwoning type E  
Bnr. 10 en 19

Plattegronden, gevels en doorsneden



**Rehorst**  
BOUW



VT-161 d.d. 12-06-2018  
Wijzigingen voorbehouden.  
Alle maten zijn circa maten.

[www.adriaanvanerk.nl](http://www.adriaanvanerk.nl)