


Begane grond

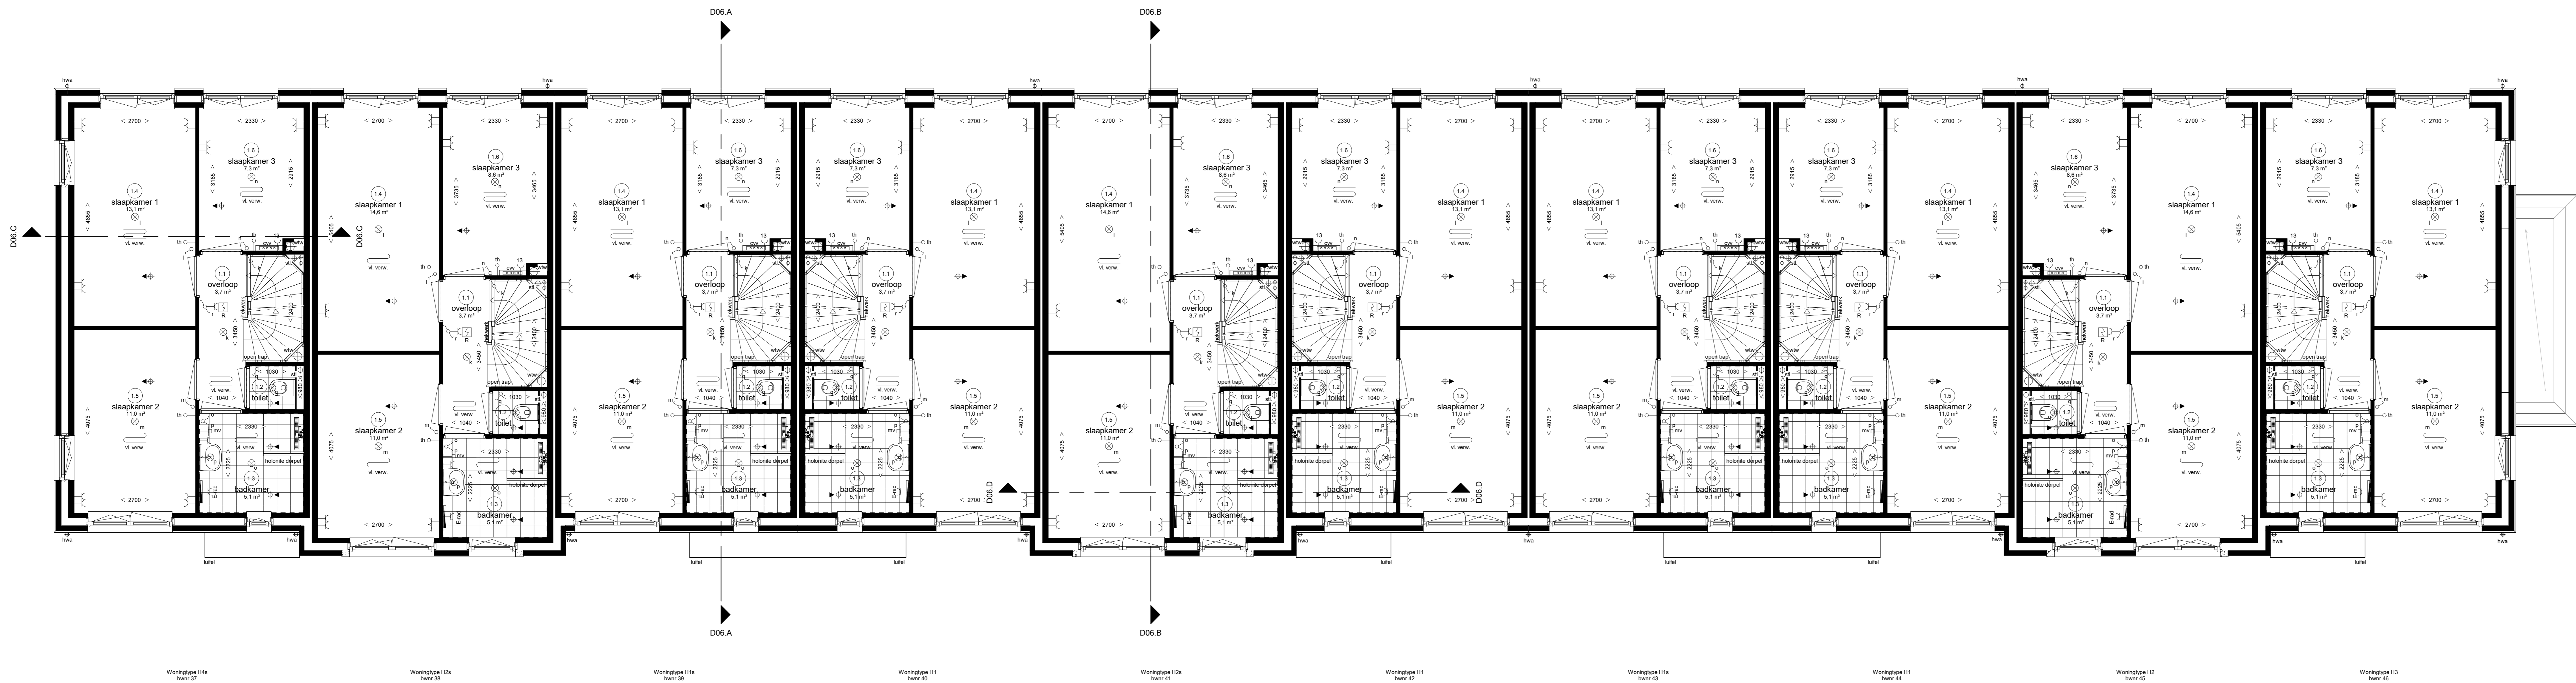

Eerste verdieping

Renvooi Installaties


Ruimte benamingen volgens Bouwbesluit

1	woonkamer	11	berging	21	verbergkamer

Sliedrecht
Baanhoek-west - deelplan Het Buurtschap fase 2A



Rijwoningen type "Hemmen" (H)

Begane grond + 1e verdieping
bwnrs. 37 t/m 46 (Blok 06)

