




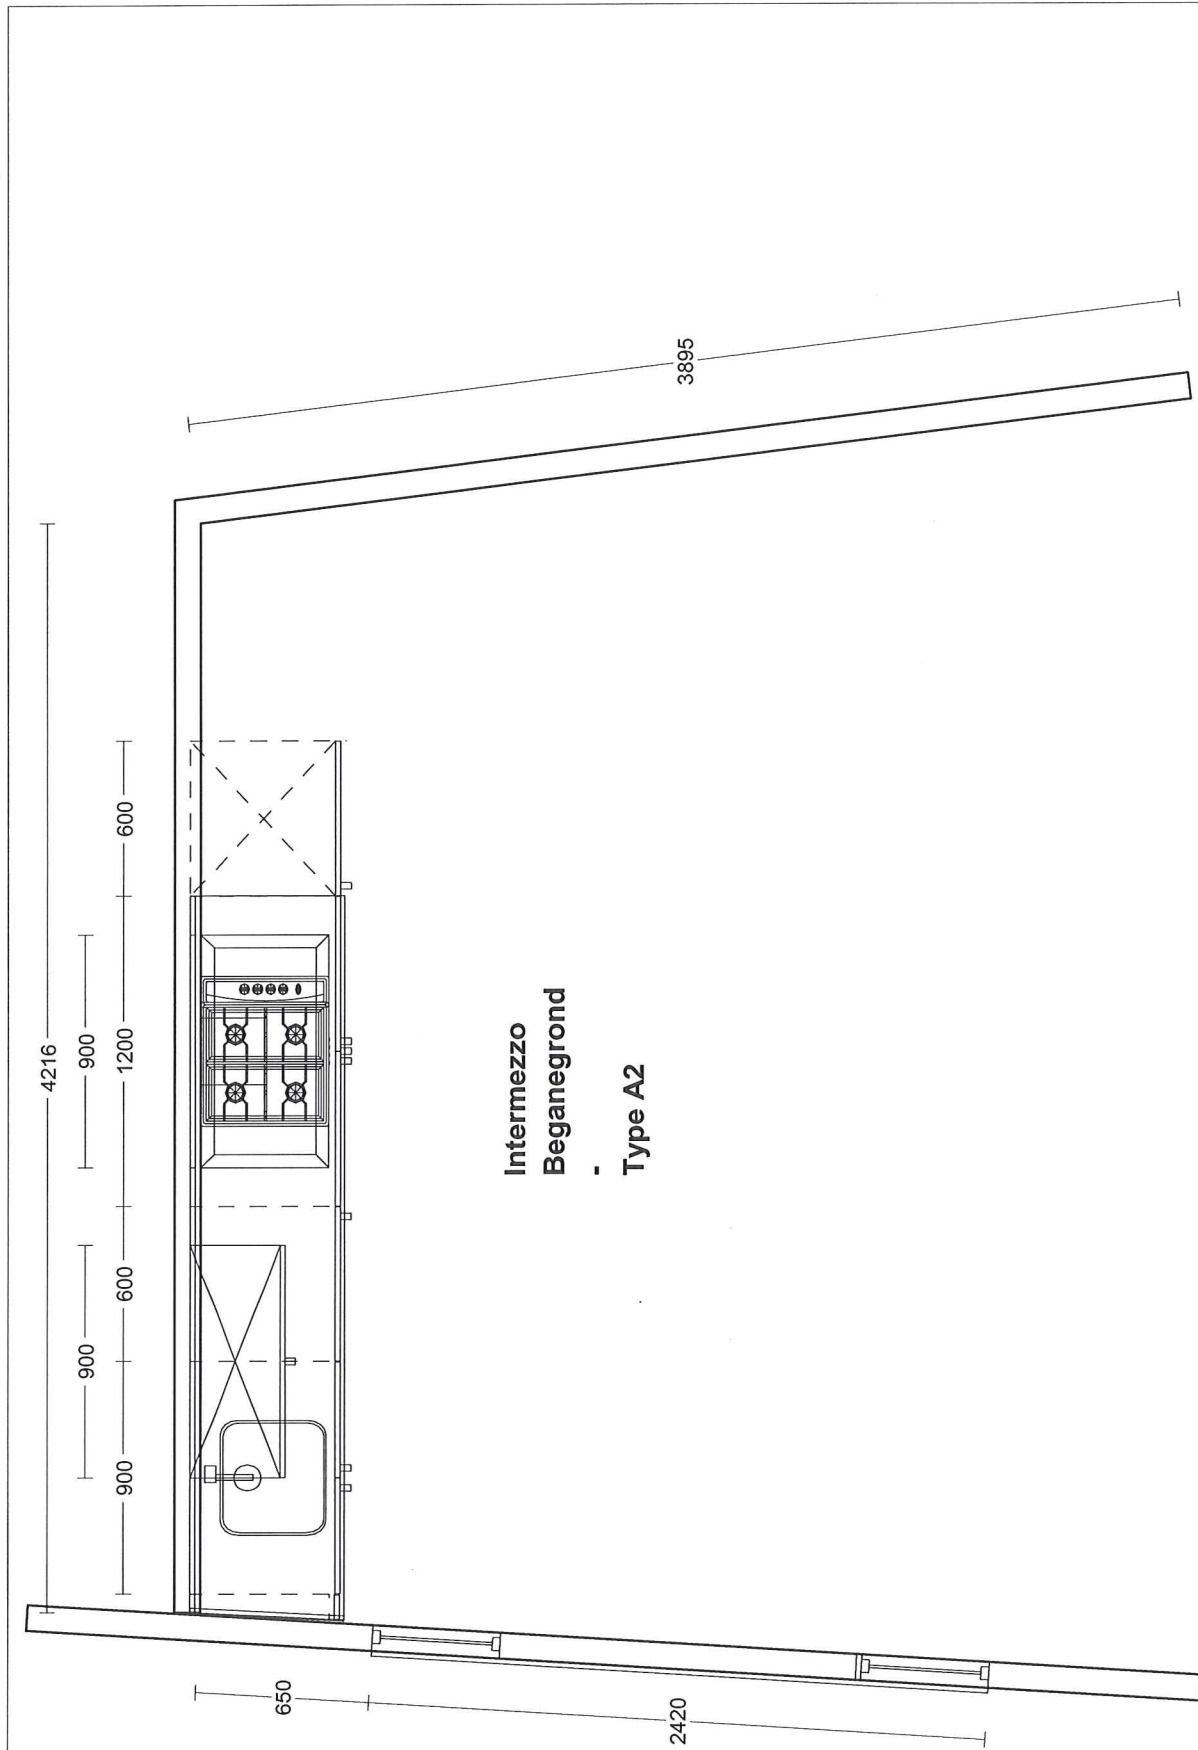

MiddelkoopKeukens Beesdseweg 2 4104 AW CULEMBORG 0345-512020	Klant: Blokland Referentie: 86458kims Adviseur: Jan Veenema Datum: 14/2/18	Project: Intermezzo Bouwnr: 5-7-12-14-19-21-26-28 Leveradr: Sliedrecht	Middelkoop DEZE TEKENING IS NIET BINDEND
---	---	--	---

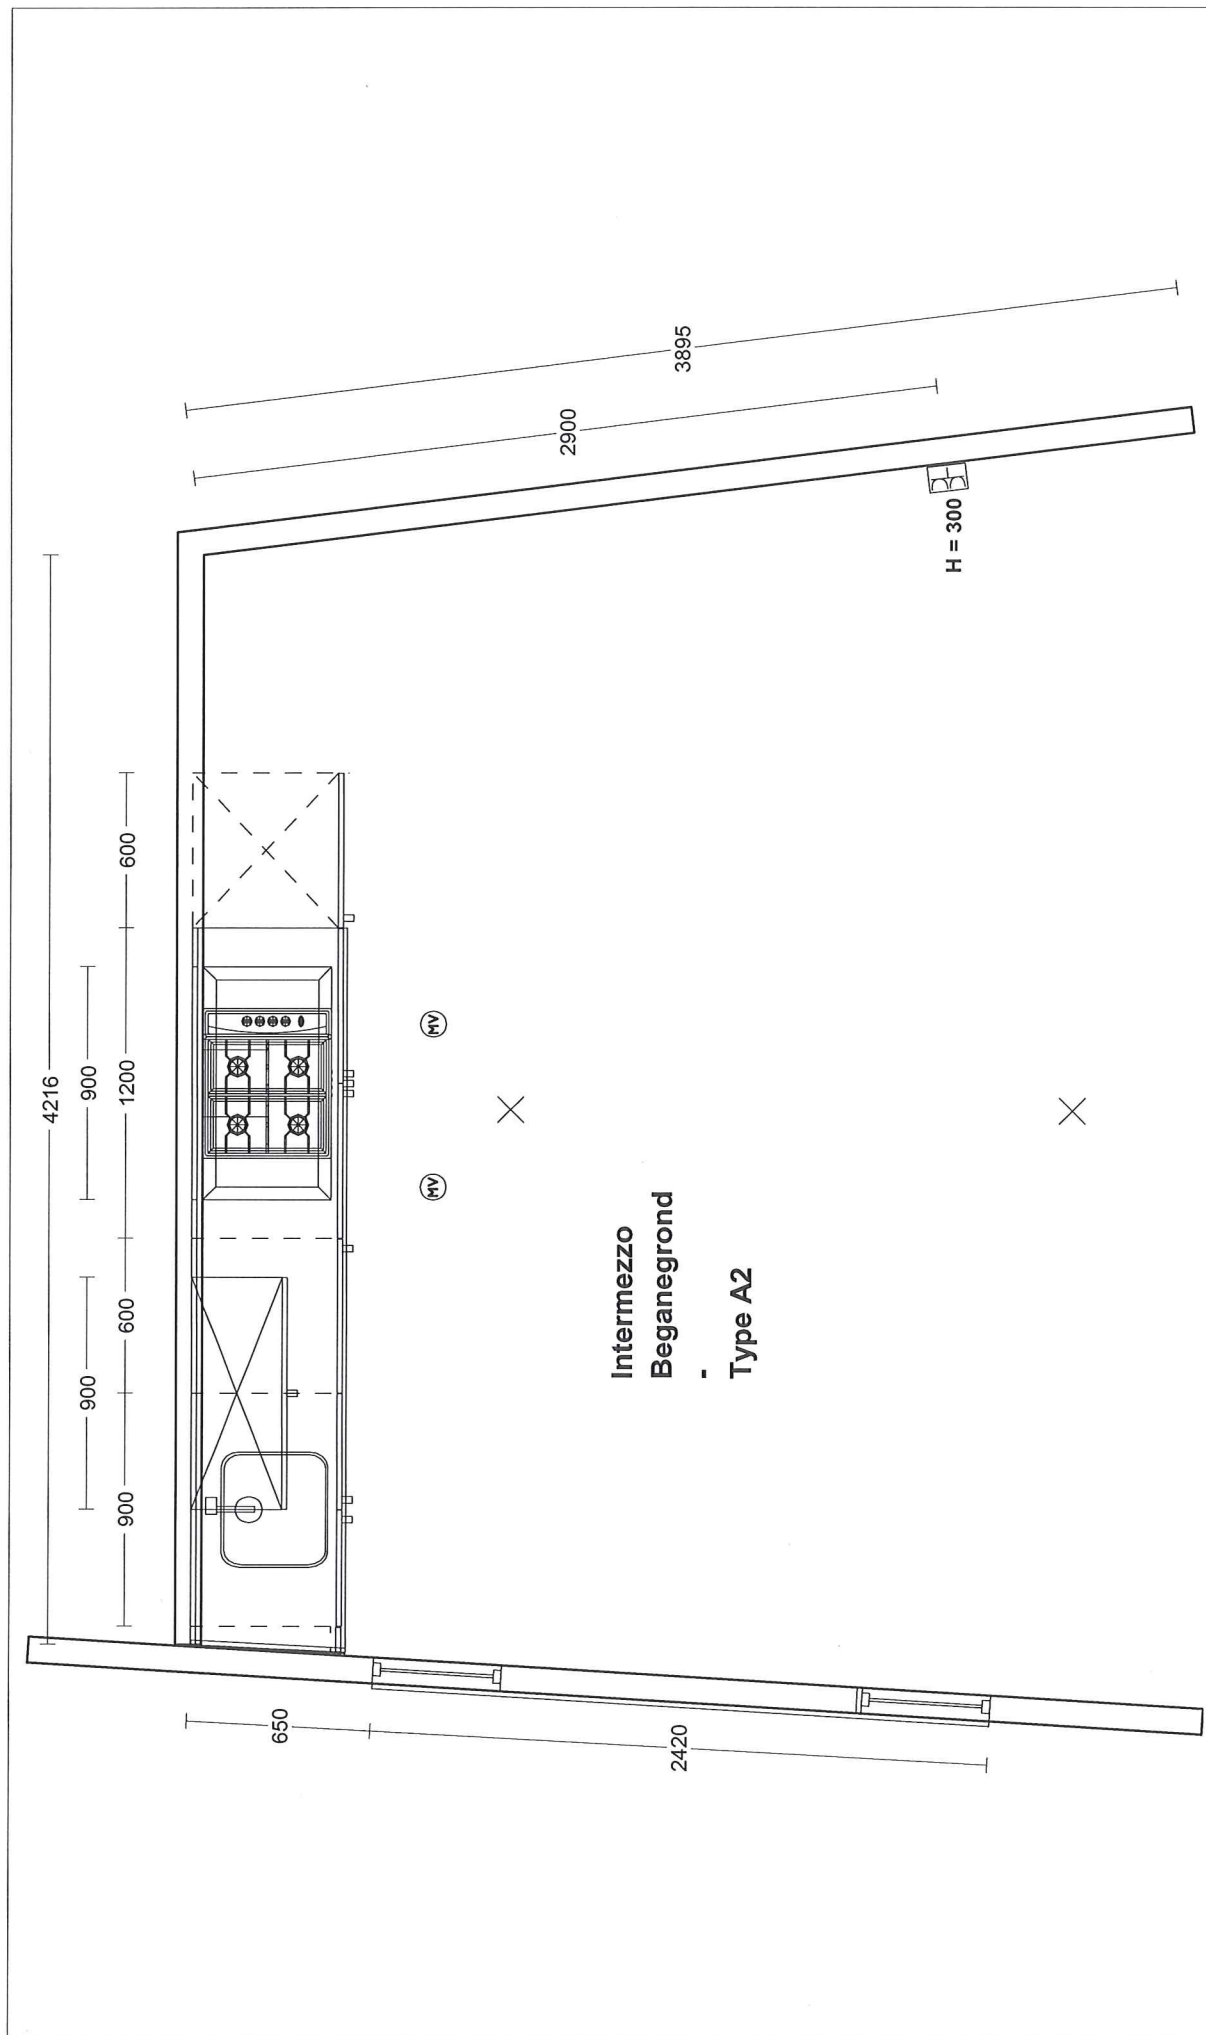

MiddelkoopKeukens Beesdseweg 2 4104 AW CULEMBORG 0345-512020	Klant: Referentie: 86458kims Adviseur: Jan Veenema Datum: 14/2/18	Project: Bouwnr: 5-7-12-14-19-21-26-28 Leveradr: Sliedrecht	Intermezzo	Middelkoop DEZE TEKENING IS NIET BINDEND

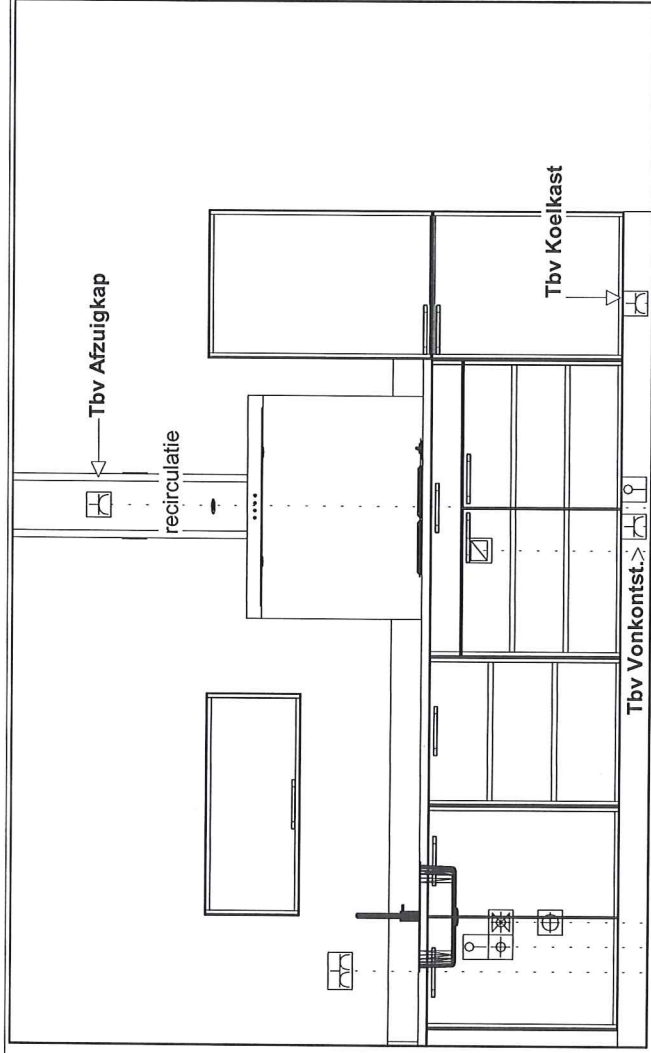

Dubb Wcd met ra H 1250\300

Warmwater 15mm 600\400

Loze leiding 700\400

Koudwateraansl 15mm 600\500

Afvoer 40mm 400\500

— Gasaansl op muurpl 700\2000 —

— Enk Wcd met ra 70\2100 —

— Enk Wcd met ra 2250\2175 —

— Loze leiding perflex 70\2250 —

— Enk Wcd met ra 70\3000 —

MiddelkoopKeukens
Beesdsseweg 2
4104 AW CULEMBORG
0345-512020

Klant: Blokland
Referentie: 86458kims
Adviseur: Jan Veenema
Datum: 14/2/18

Project: Intermezzo
Bouwnr: 5-7-12-14-19-21-26-28
Leveradr: Sliedrecht

Middelkoop

DEZE TEKENING IS NIET BINDEND