


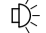



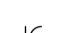
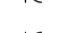
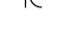
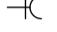
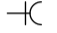
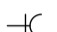
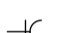
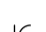
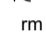
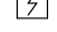








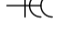

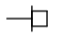
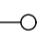

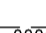




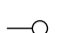






## Renvooi

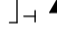m.k.	meterkast
t.r.	technische ruimte
	schel
	beldrukker
	spatwaterdichte enkele wandcontactdoos met randaarde
	zp aansluiting zonnepanelen
	vw aansluitpunt vaatwasser
	boi aansluitpunt boiler, loze leiding
	bedrade leiding
	cv aansluitpunt cv-ketel
	wm aansluitpunt wasmachine
	wd aansluitpunt wasdroger
	cvv pomp vloerverwarming, w.c.d.
	mv aansluitpunt mechanische ventilatie
	cm aansluitpunt combi magnetron
	azk aansluitpunt afzuigkap
	rm rookmelder aangesloten op lichtnet met backup batterij conform NEN 2555
	plafondlichtpunt
	wandlichtpunt
	enkelpolige schakelaar
	wisselschakelaar
	meerpolige schakelaar
	waterkraan douche / bad
	enkele wandcontactdoos met randaarde
	dubbele wandcontactdoos met randaarde
	th kamerthermostaat
	co2s CO2 sensor
	loos loze leiding
	elektrisch kooktoestel
	cv verdeler
	wandventiel toevoer MV
	plafondventiel toevoer MV
	plafondventiel afvoer MV
	electrische badkamer radiator
	buiten kraan
	schoon metselwerk, d= 100mm
	kalkzandsteen 100-120 mm
	spouwmuurisolatie
	seperatie 70-100mm
	seperatie -20 dB 70-100mm
	inspectieluik
	vloerverwarming

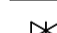

**Waal**

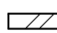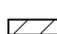**paat**  
ARCHITECTEN BNA

project  
**De Eilanden Sliedrecht**  
onderdeel  
**Voorblad Typen A**

werknr.  
**1807.000**

fase/bouwdeel  
**fase 1**


formaat A3  
schaal

gemaakt 9-4-2019 AL  
gewijzigd

teknr.  
**VK -A-0**

**leefiD**<sup>®</sup>  
Bouwen aan idealen

Maten zijn ca. maten, er kunnen geen rechten aan ontleend worden.  
De installatiepunten ventilatie en cv, de dakdoorvoeren en positie PV-panelen zijn qua aantal en positie indicatief. Maten zijn ca. maten, er kunnen geen rechten aan ontleend worden.

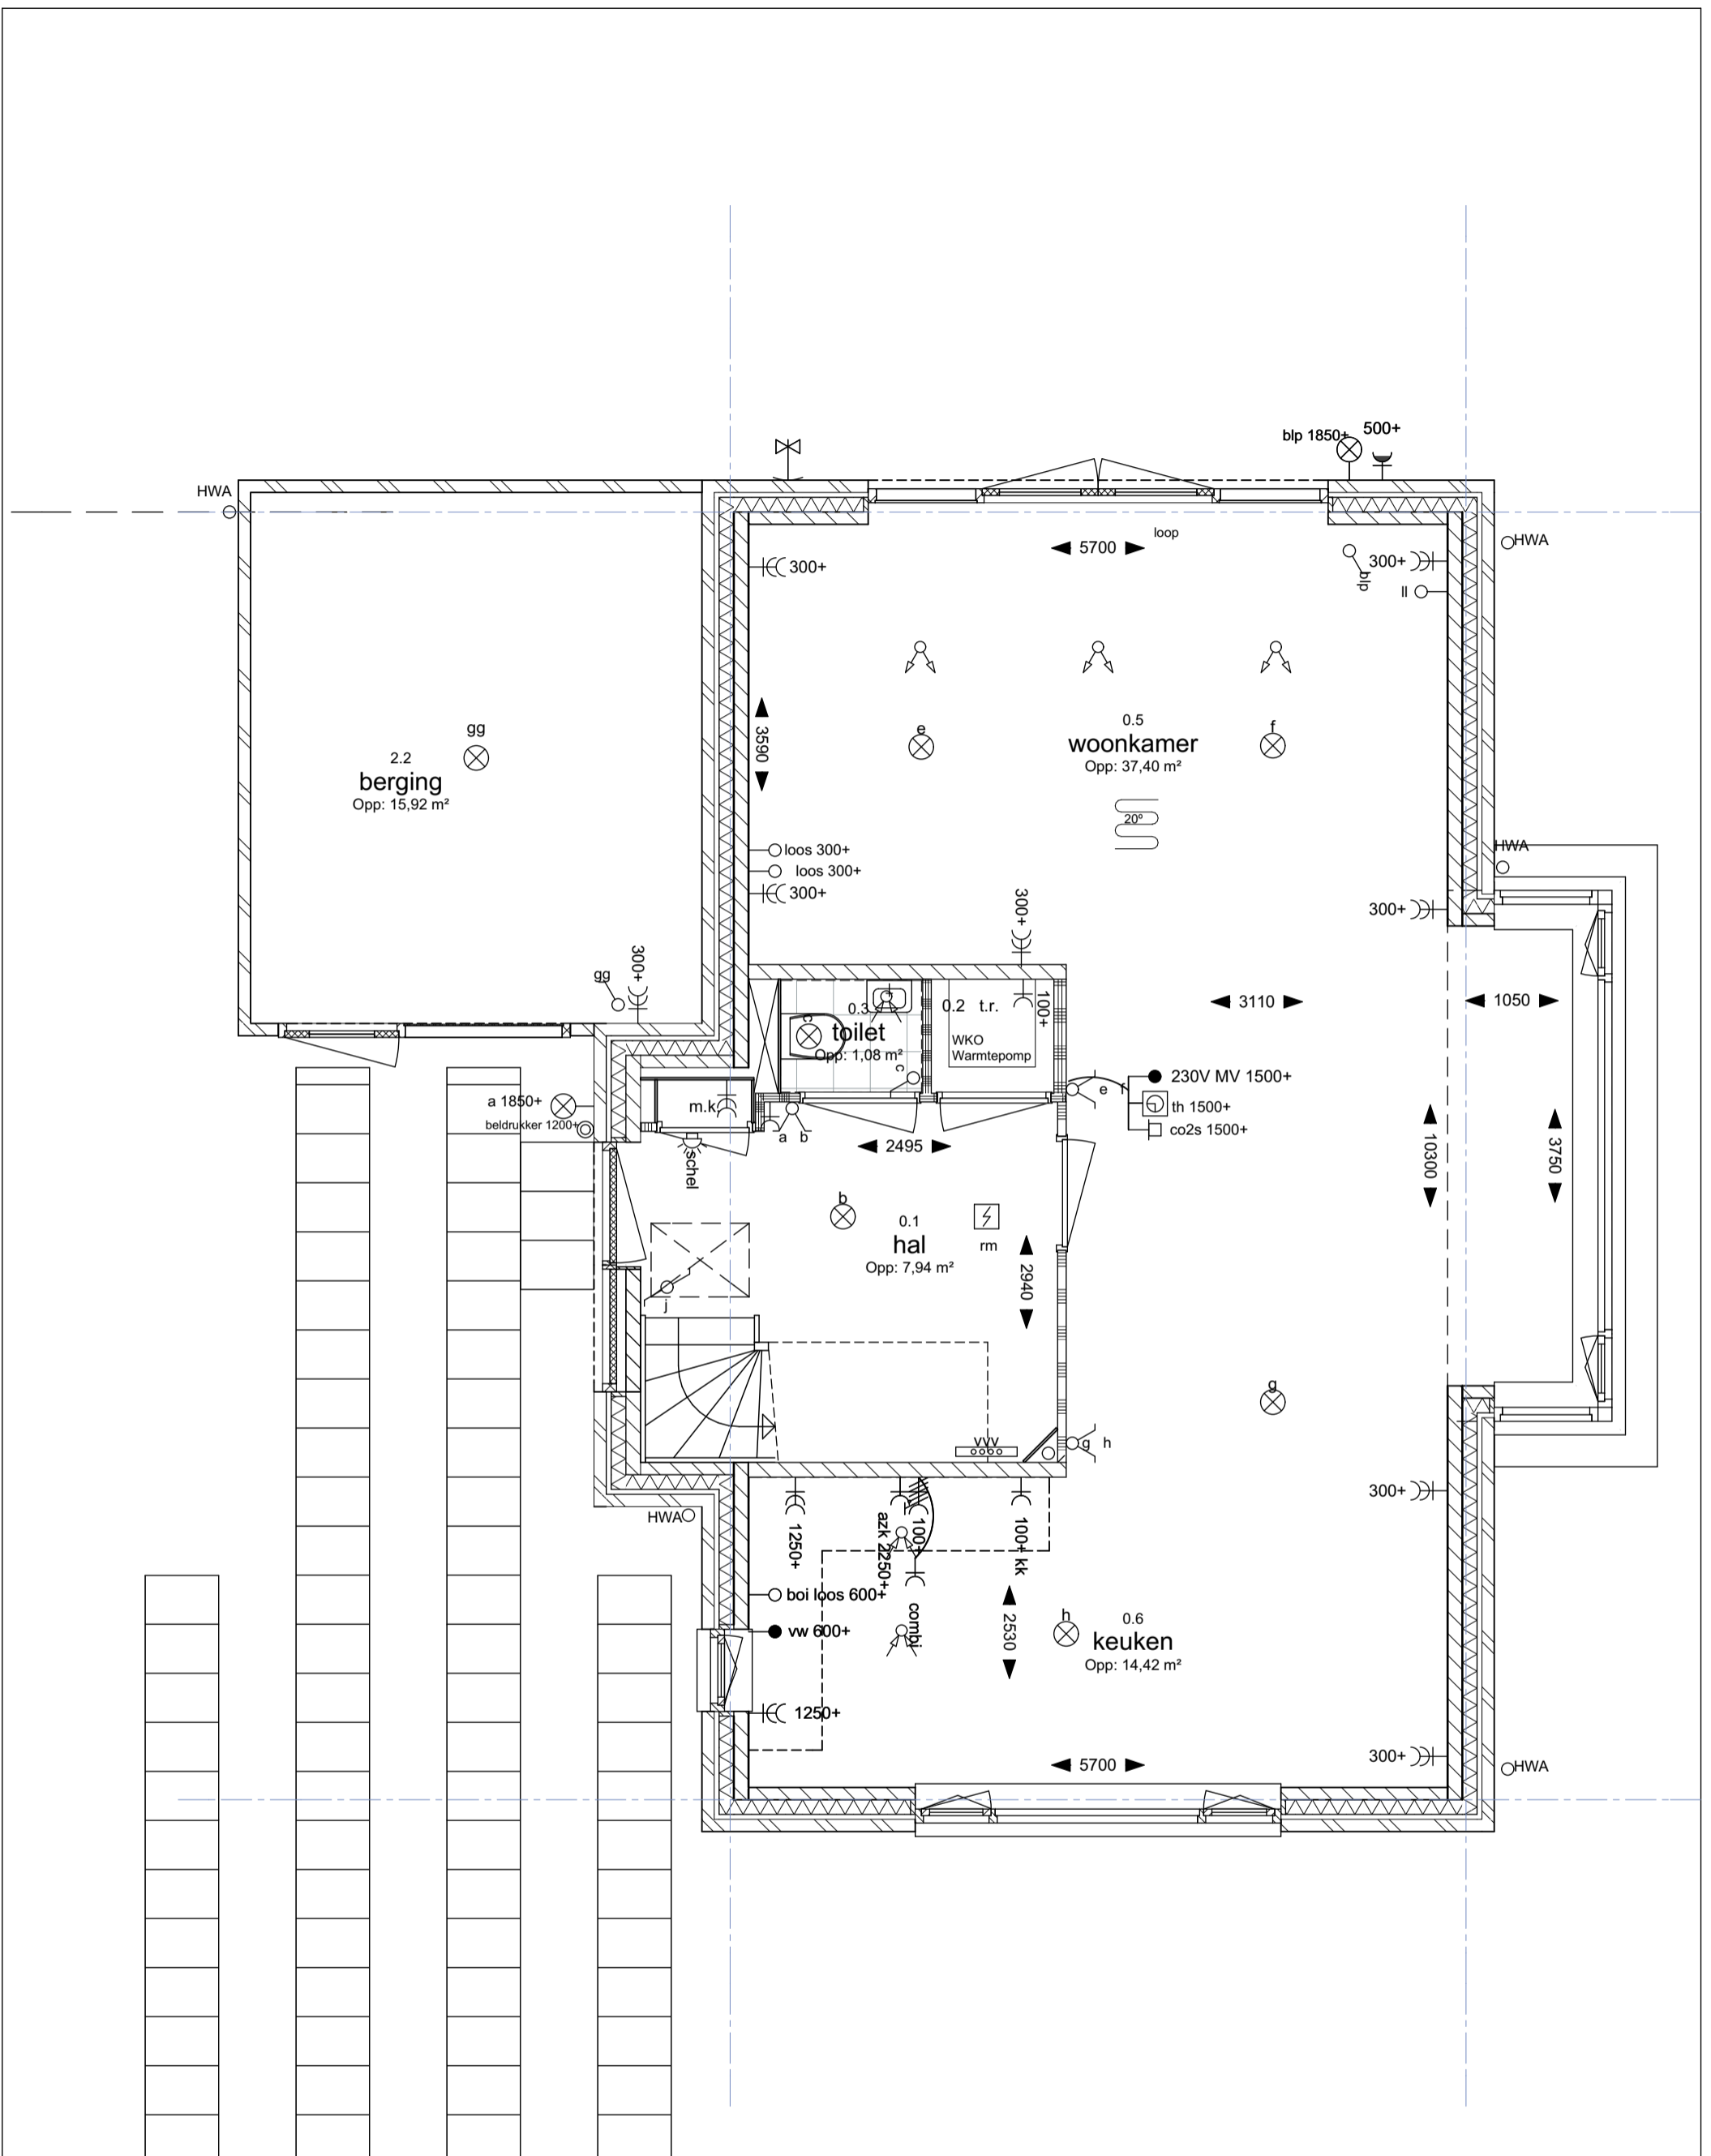

Type A3  
 getekend: bnr 3/9  
 gespiegeld: bnr 4

Begane grond



**Waal**

**Architecten BNA**

project  
**De Eilanden Sliedrecht**  
 onderdeel  
**Begane grond Type A3**

werknr.  
**1807.000**

fase/bouwdeel  
**fase 1**


formaat A3  
 schaal 1:50

teknr.  
**VK -A3-bg**

gemaakt 9-4-2019 AL  
 gewijzigd

**leefiD**<sup>®</sup>  
 Bouwen aan idealen

Maten zijn ca. maten, er kunnen geen rechten aan ontleend worden.  
 De installatiepunten ventilatie en cv, de dakdoorvoeren en positie PV-panelen zijn qua aantal en positie indicatief. Maten zijn ca. maten, er kunnen geen rechten aan ontleend worden.

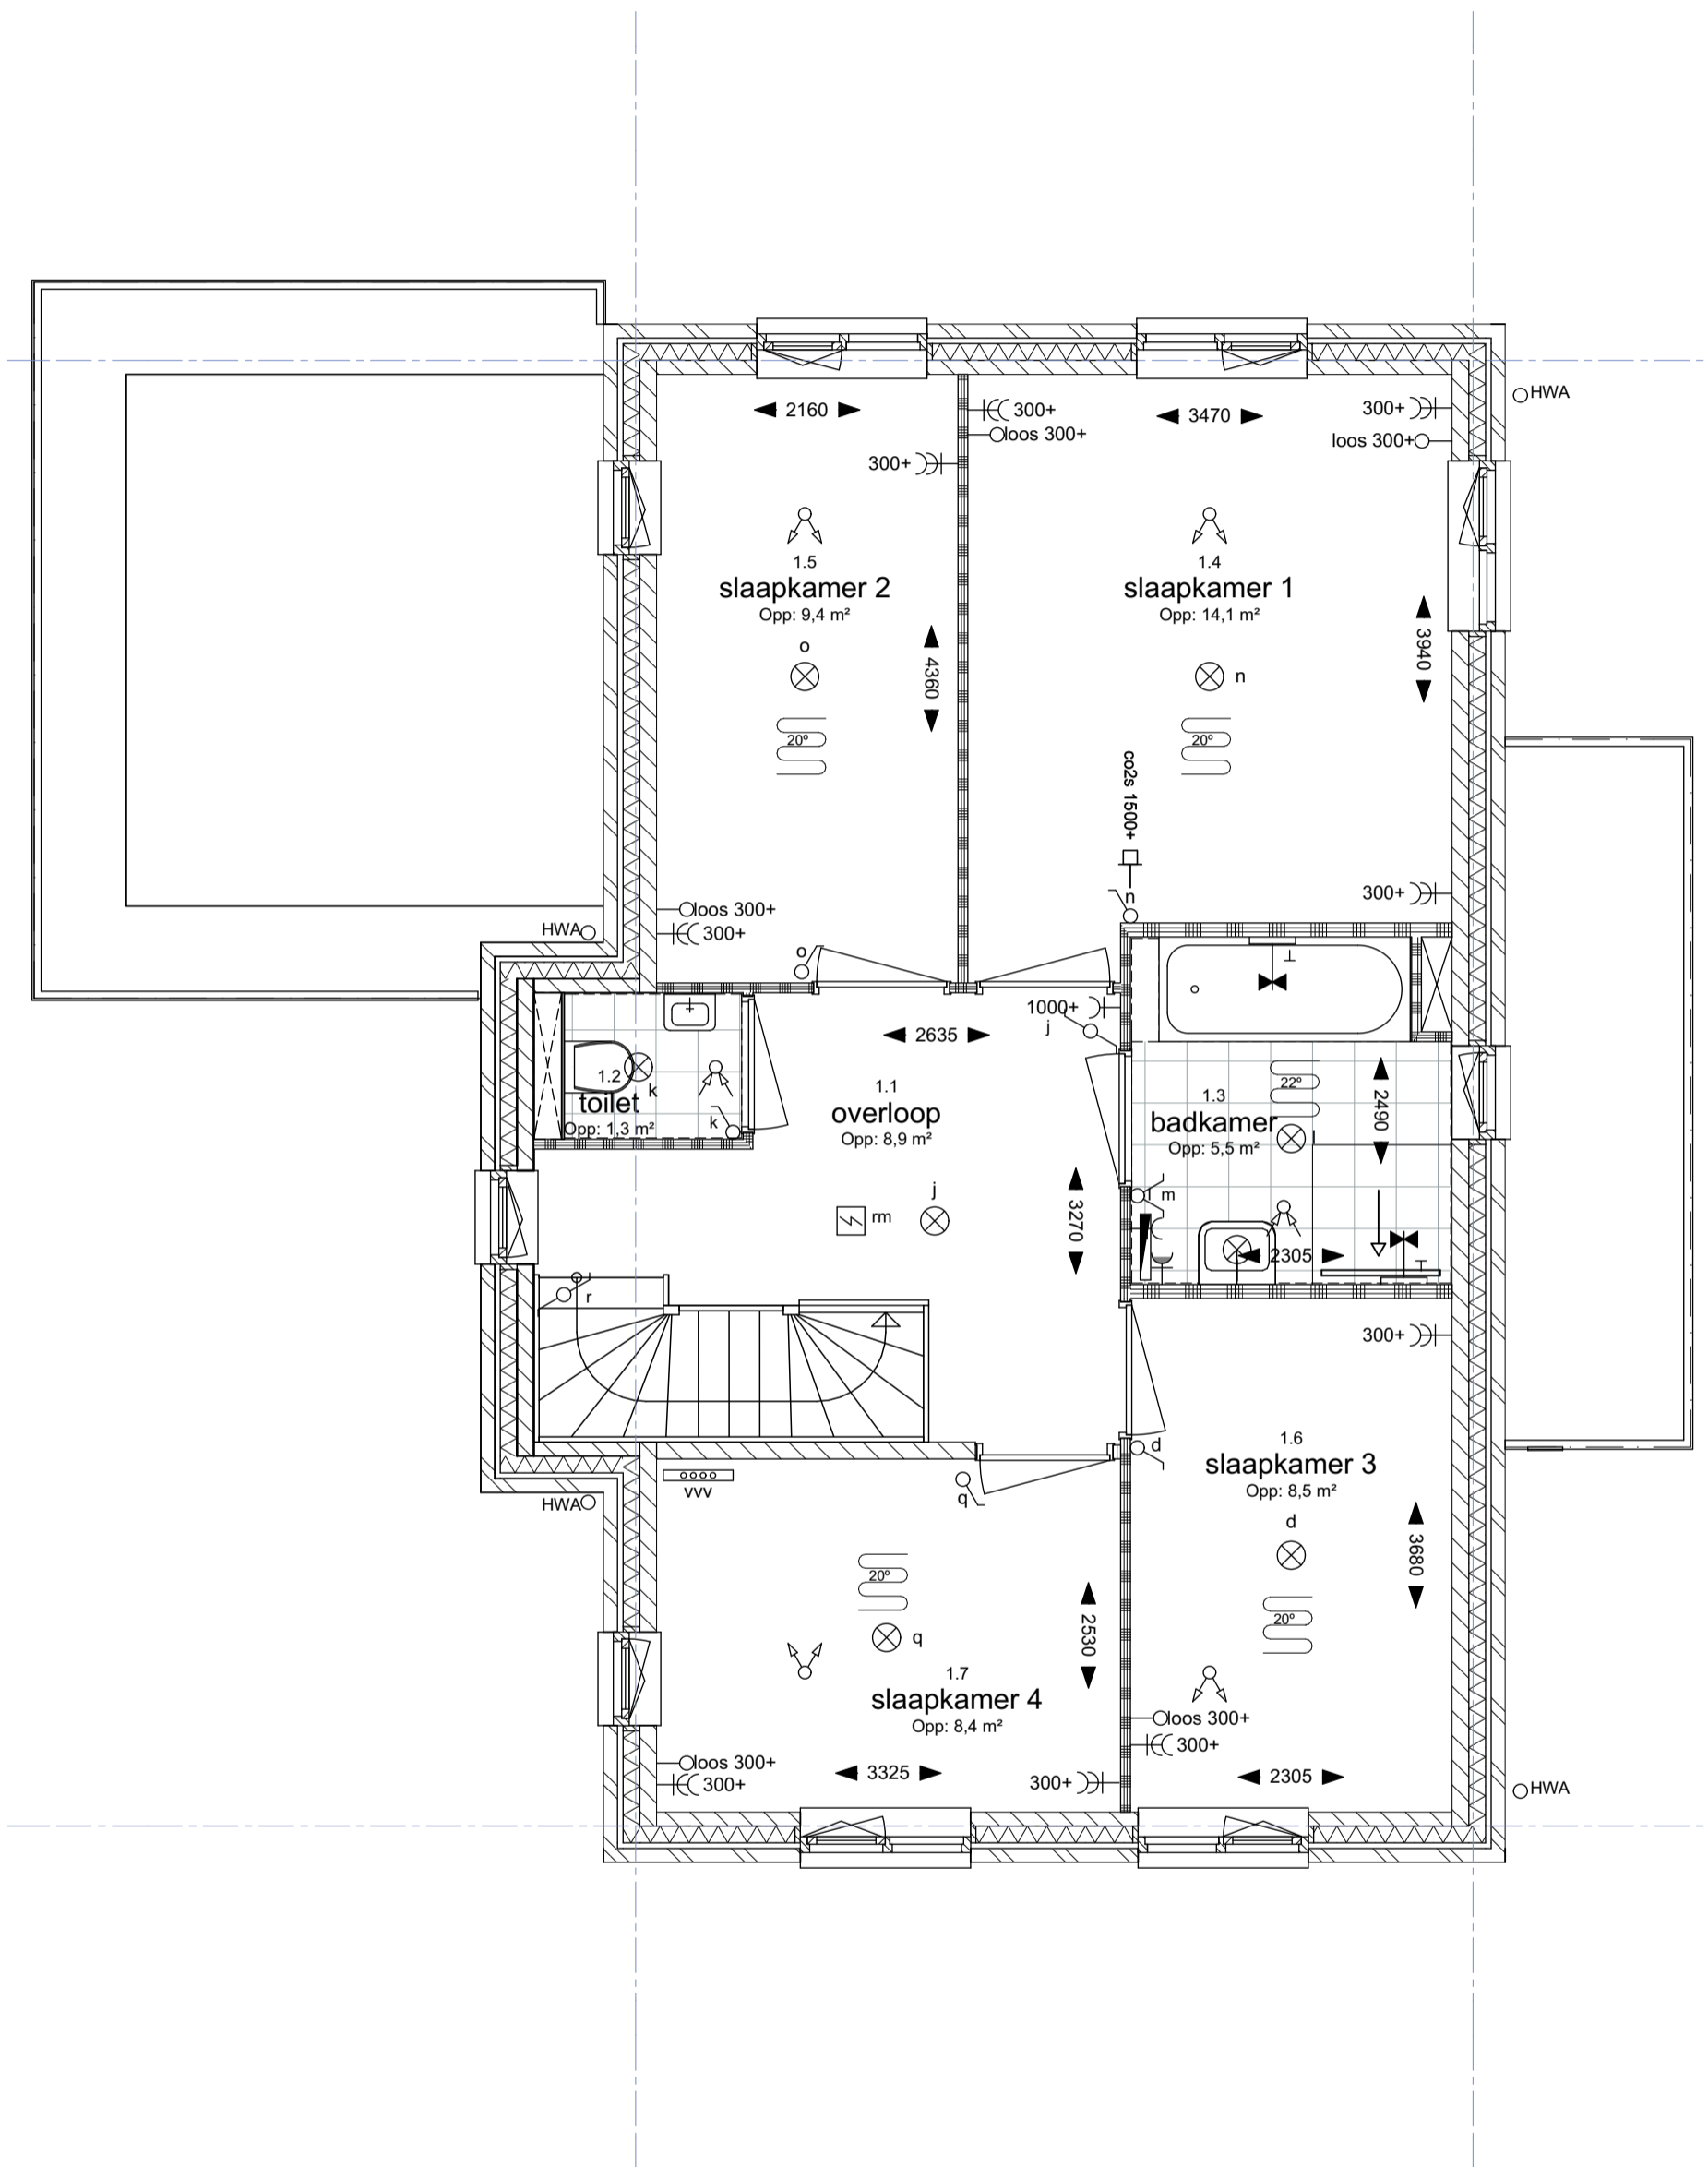

Type A3  
 getekend: bnr 3/9  
 gespiegeld: bnr 4

1e verdieping



**Waal**

**Architecten BNA**

project  
**De Eilanden Sliedrecht**  
 onderdeel  
**Eerste verdieping Type A3**

werknr.  
**1807.000**

fase/bouwdeel  
**fase 1**


formaat A3  
 schaal 1:50

teknr.  
**VK -A3-v1**

gemaakt 9-4-2019 AL  
 gewijzigd

**leefiD®**  
 Bouwen aan idealen

Maten zijn ca. maten, er kunnen geen rechten aan ontleend worden.  
 De installatiepunten ventilatie en cv, de dakdoorvoeren en positie PV-panelen zijn qua aantal en positie indicatief. Maten zijn ca. maten, er kunnen geen rechten aan ontleend worden.

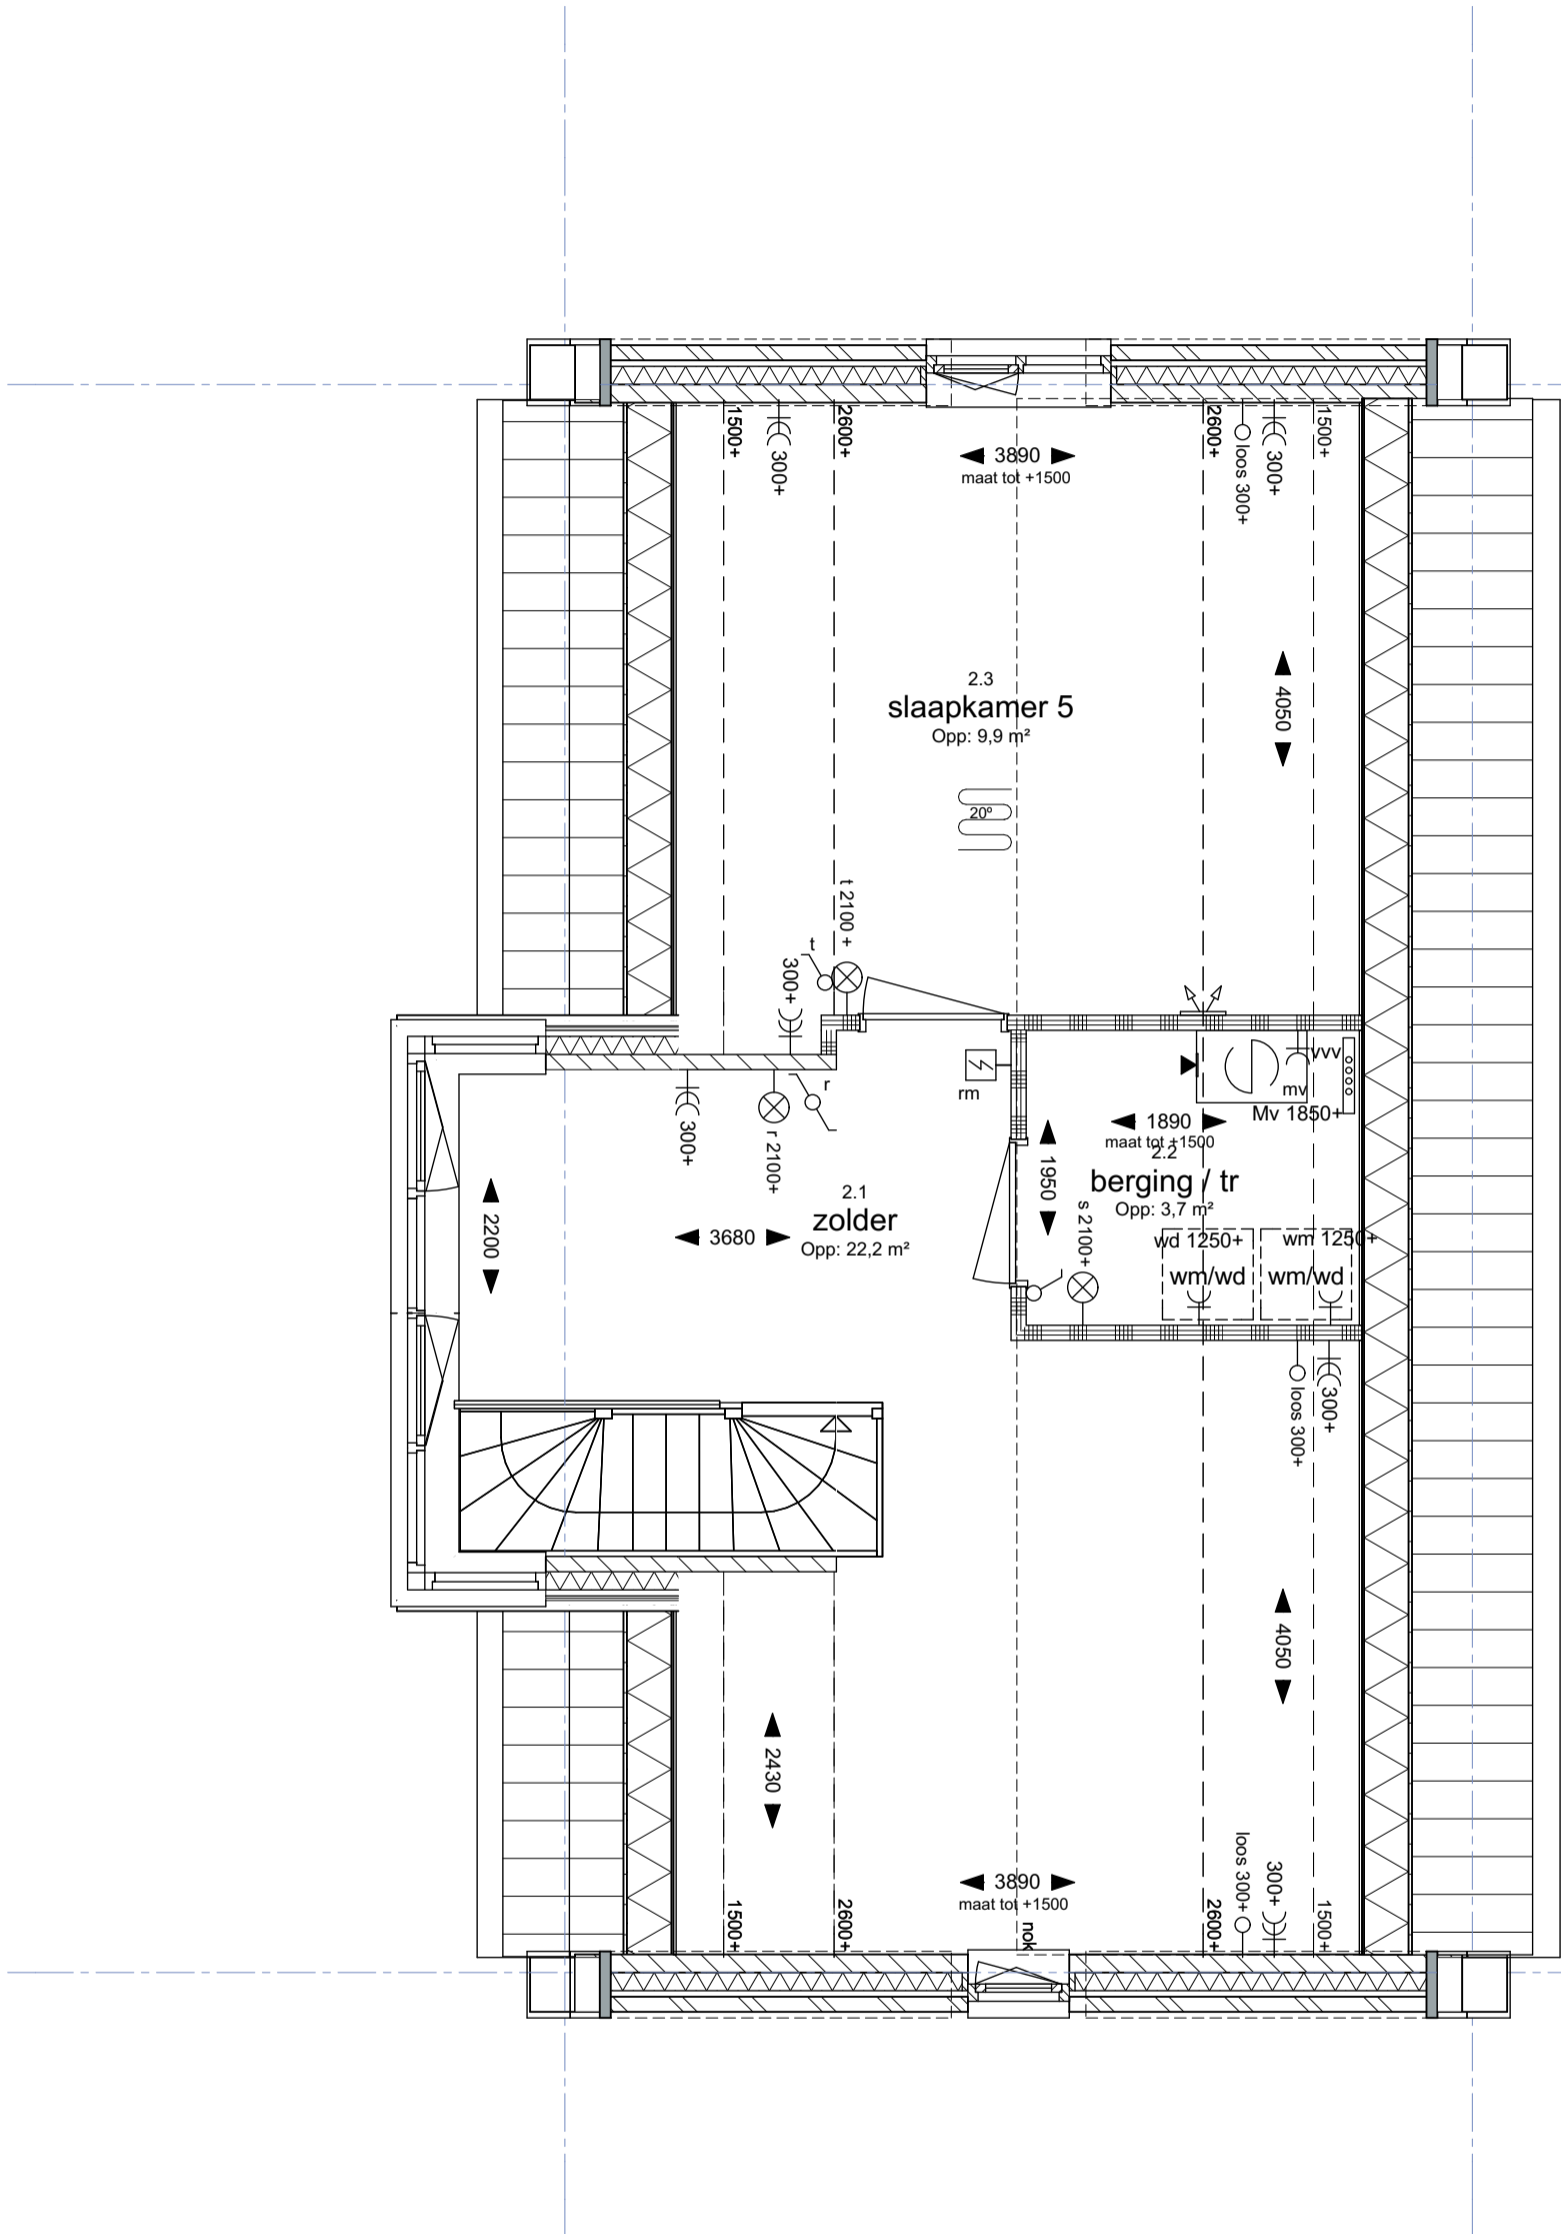

Type A3  
 getekend: bnr 3/9  
 gespiegeld: bnr 4

2e verdieping



**Waal**

ARCHITECTEN BNA

project  
**De Eilanden Sliedrecht**  
 onderdeel  
**Tweede verdieping Type A3**

werknr.  
**1807.000**

fase/bouwdeel  
**fase 1**

formaat A3  
 schaal 1:50

teknr.  
**VK -A3-v2**

gemaakt 9-4-2019 AL  
 gewijzigd

**leefiD®**  
 Bouwen aan idealen


Maten zijn ca. maten, er kunnen geen rechten aan ontleend worden.  
 De installatiepunten ventilatie en cv, de dakdoorvoeren en positie PV-panelen zijn qua aantal en positie indicatief. Maten zijn ca. maten, er kunnen geen rechten aan ontleend worden.

10.351  
snijpunt


5.920  
2e verdieping

2.960  
1e verdieping

0  
Begane grond

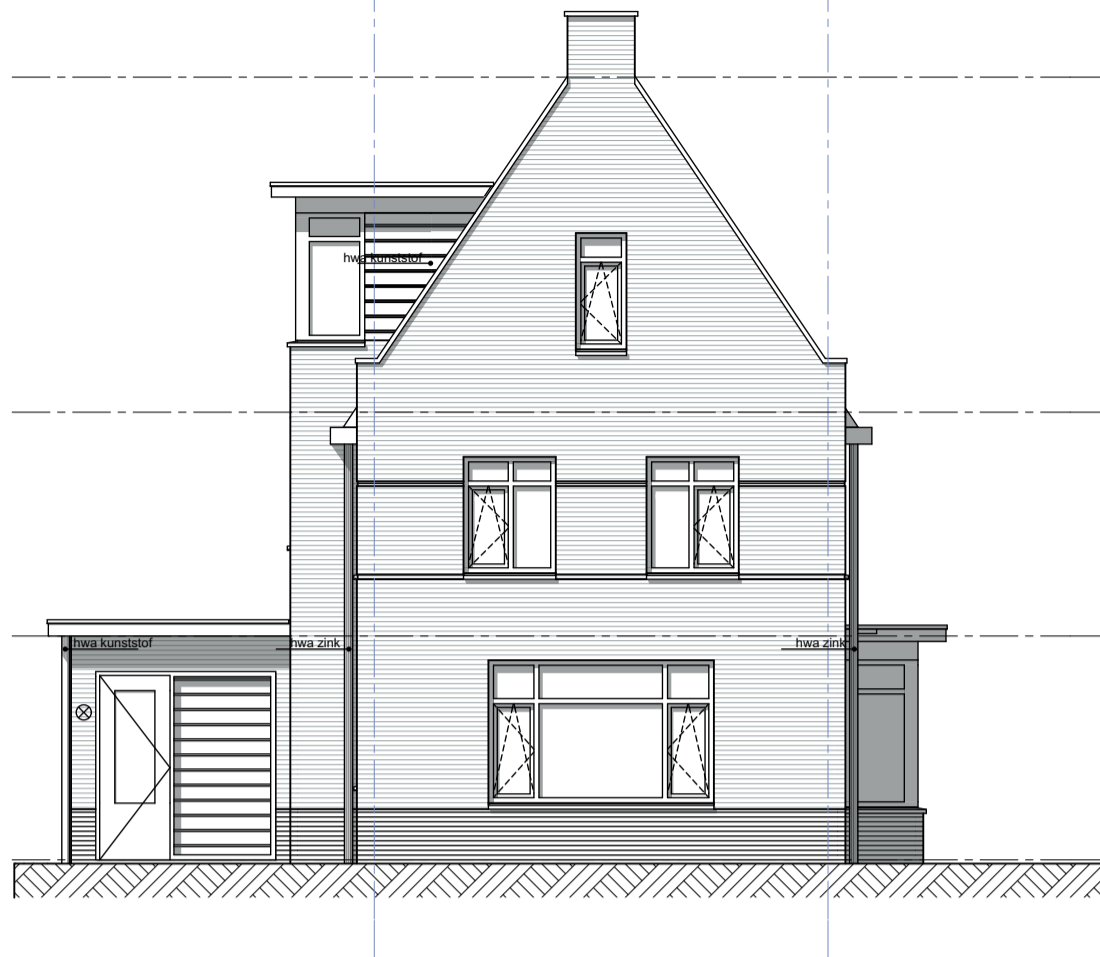

Vorgevel

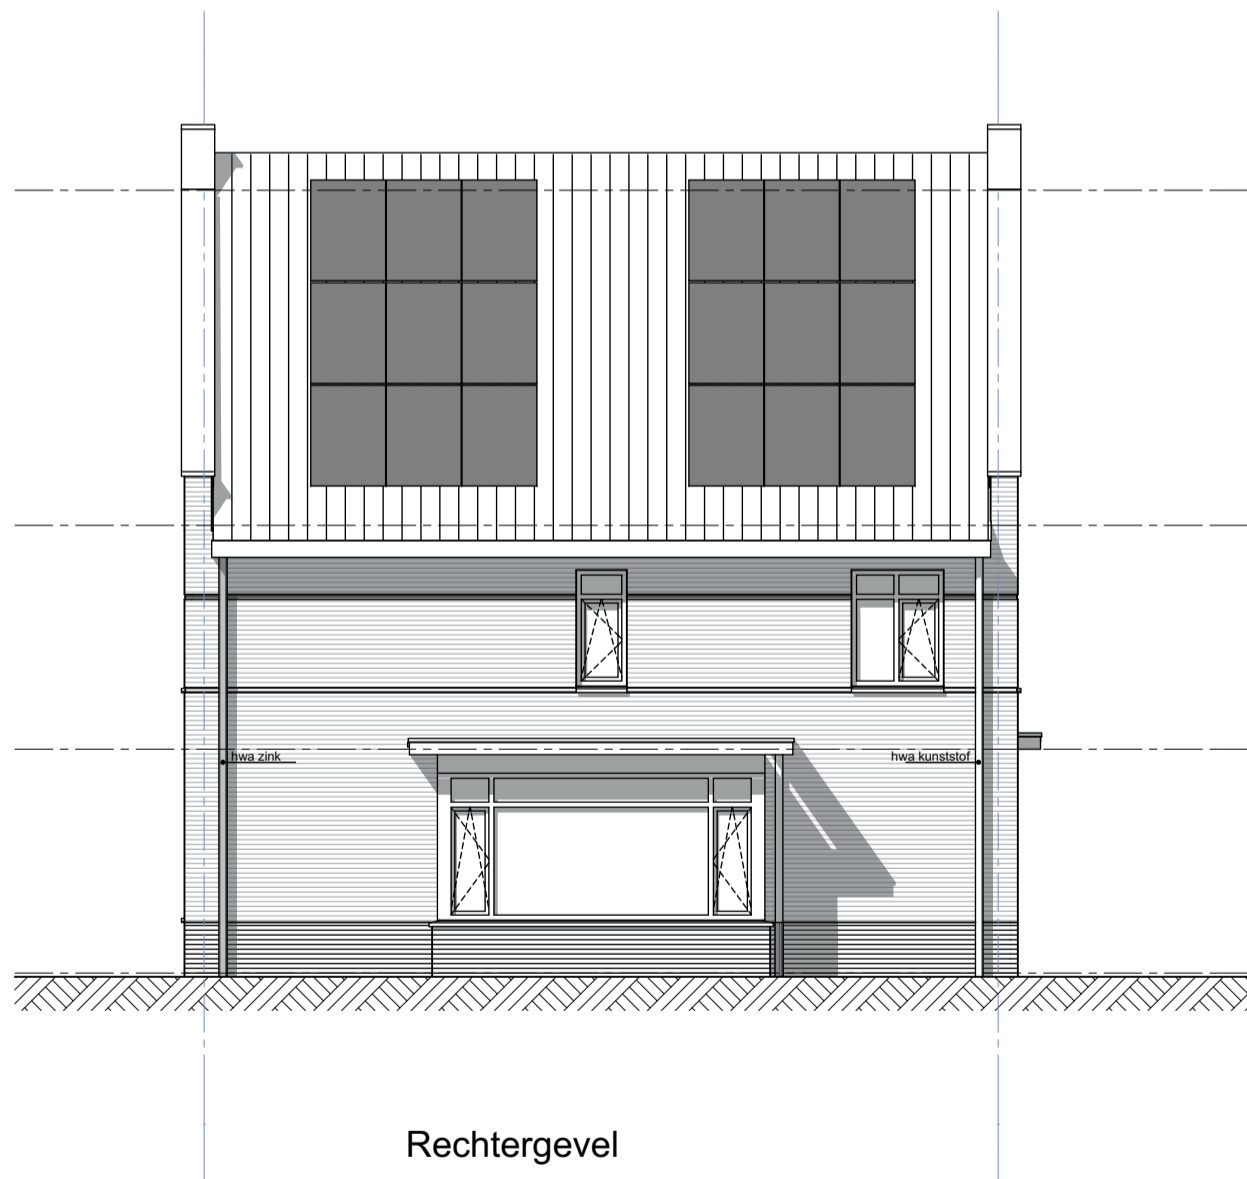

Rechterevel

Type A3  
getekend: bnr 3/9  
gespiegeld: bnr 4



Waal

ARCHITECTEN BNA

project  
**De Eilanden Sliedrecht**  
onderdeel  
**Voor- en rechterevel Type A3**

werknr.  
**1807.000**

fase/bouwdeel  
**fase 1**

formaat A3  
schaal 1:100

teknr.  
**VK -A3-g1**

gemaakt 9-4-2019 AL  
gewijzigd

**leefiD®**  
Bouwen aan idealen


Maten zijn ca. maten, er kunnen geen rechten aan ontleend worden.  
De installatiepunten ventilatie en cv, de dakdoorvoeren en positie PV-panelen zijn  
qua aantal en positie indicatief. Maten zijn ca. maten, er kunnen geen rechten aan ontleend worden.

10.351  
snijpunt


5.920  
2e verdieping

2.960  
1e verdieping

0  
Begane grond

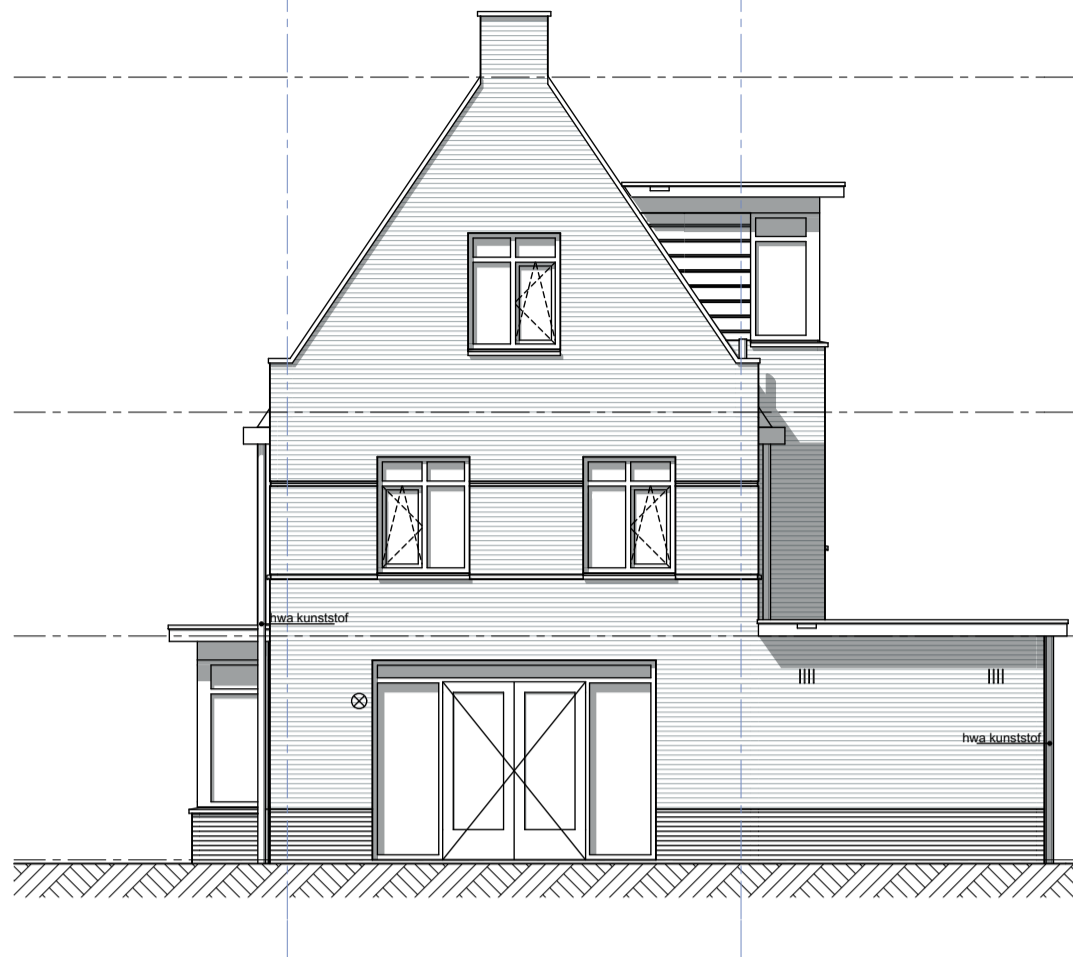

Achtergevel

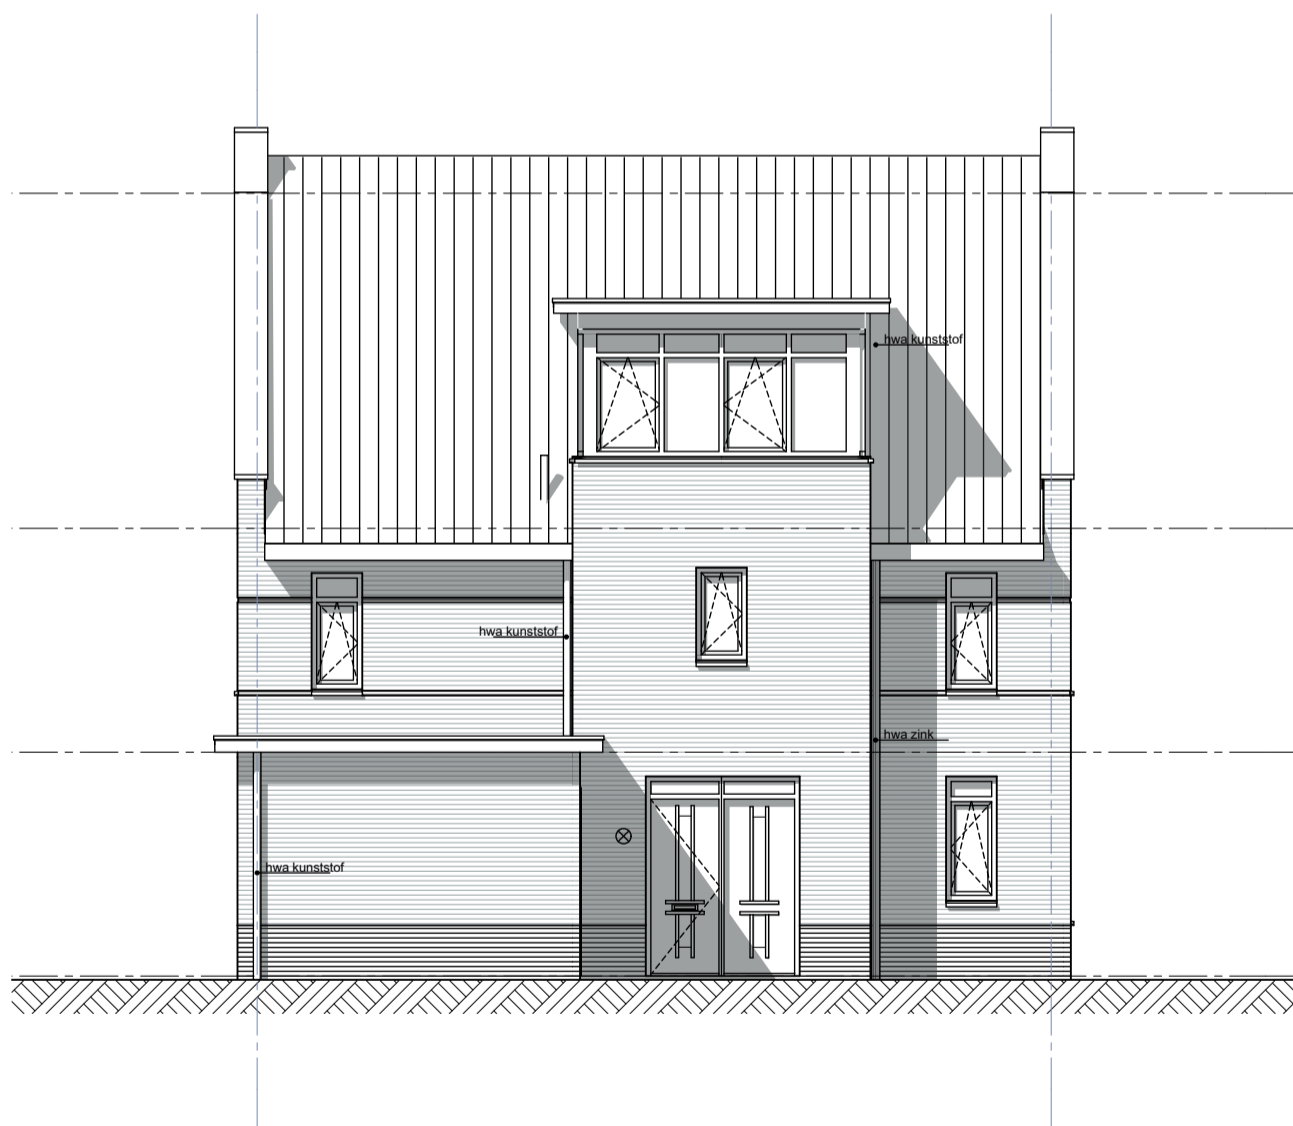

Linkergevel

Type A3  
getekend: bnr 3/9  
gespiegeld: bnr 4



Waal

ARCHITECTEN BNA

project  
**De Eilanden Sliedrecht**  
onderdeel  
**Achter- en linkergevel Type A3**

werknr.  
**1807.000**

fase/bouwdeel  
**fase 1**

formaat A3  
schaal 1:100

teknr.  
**VK -A3-g2**

gemaakt 9-4-2019 AL  
gewijzigd

**leefiD**<sup>®</sup>  
Bouwen aan idealen


Maten zijn ca. maten, er kunnen geen rechten aan ontleend worden.  
De installatiepunten ventilatie en cv, de dakdoorvoeren en positie PV-panelen zijn  
qua aantal en positie indicatief. Maten zijn ca. maten, er kunnen geen rechten aan ontleend worden.

10.351  
snijpunt


5.920  
2e verdieping

2.960  
1e verdieping

0  
Begane grond

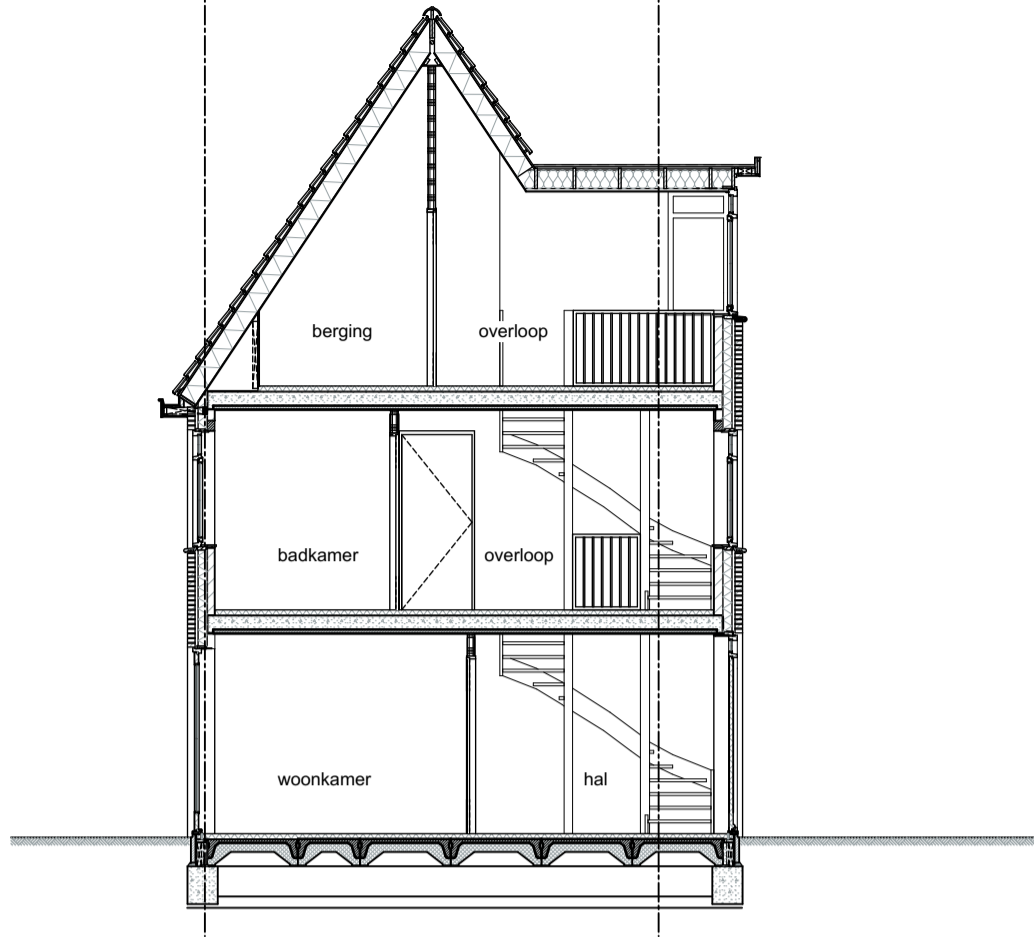

Doorsnede

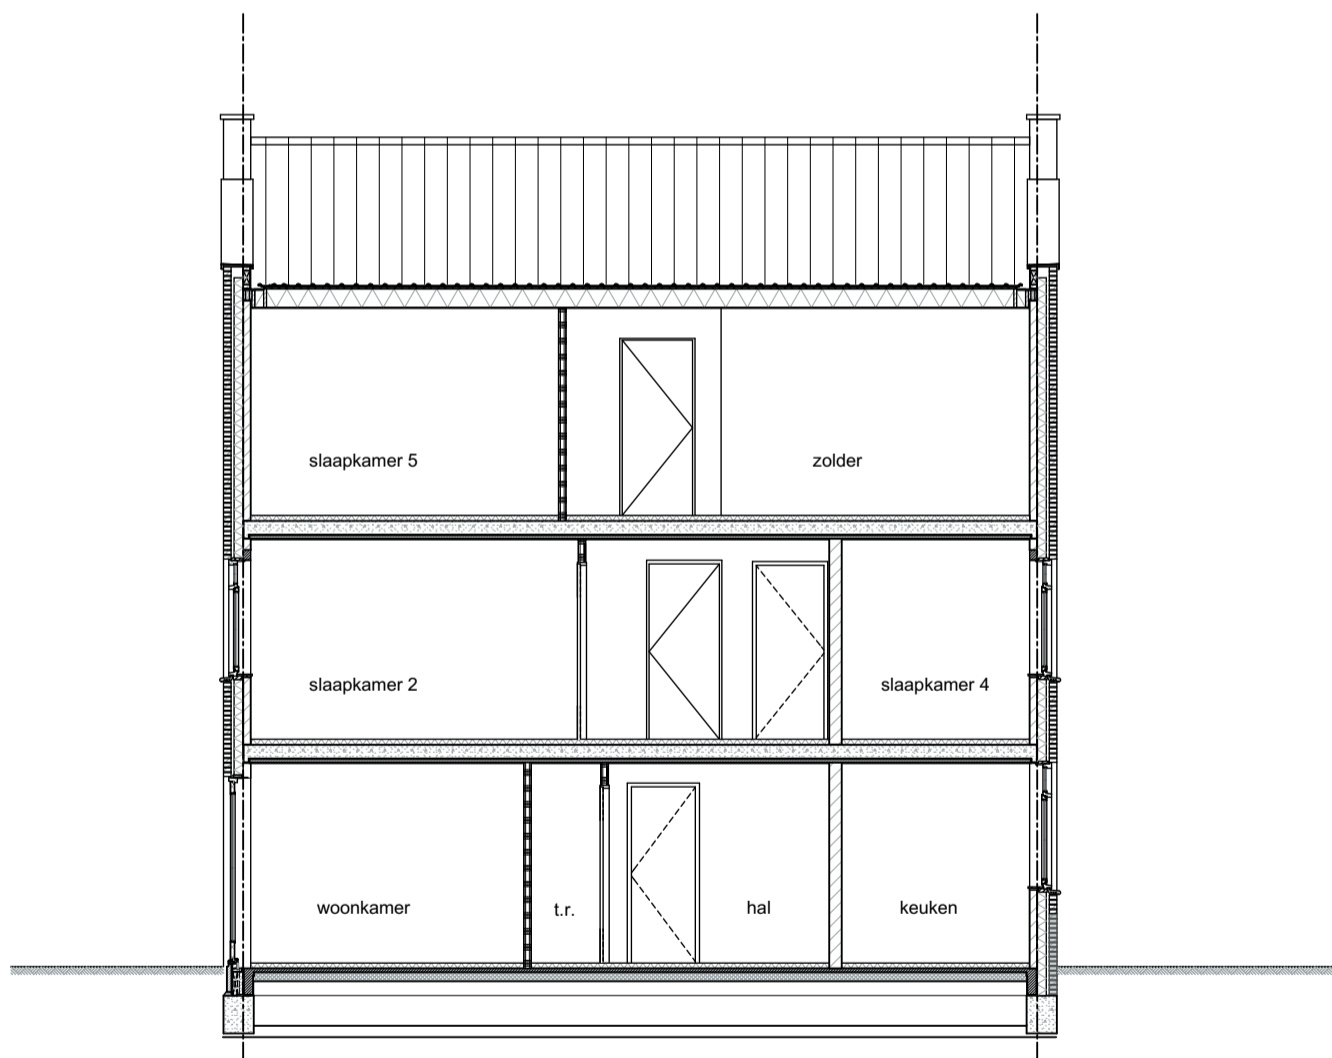

Type A3  
getekend: bnr 3/9  
gespiegeld: bnr 4



**Waal**

**Architecten BNA**

project  
**De Eilanden Sliedrecht**  
onderdeel  
**Doorsnede Type A3**

werknr.  
**1807.000**

fase/bouwdeel  
**fase 1**

formaat A3  
schaal 1:100

teknr.  
**VK -A3-d**

gemaakt 9-4-2019 AL  
gewijzigd

**leefiD**<sup>®</sup>  
Bouwen aan idealen

Maten zijn ca. maten, er kunnen geen rechten aan ontleend worden.  
De installatiepunten ventilatie en cv, de dakdoorvoeren en positie PV-panelen zijn  
qua aantal en positie indicatief. Maten zijn ca. maten, er kunnen geen rechten aan ontleend worden.