







Linkergevel



Rechtergevel

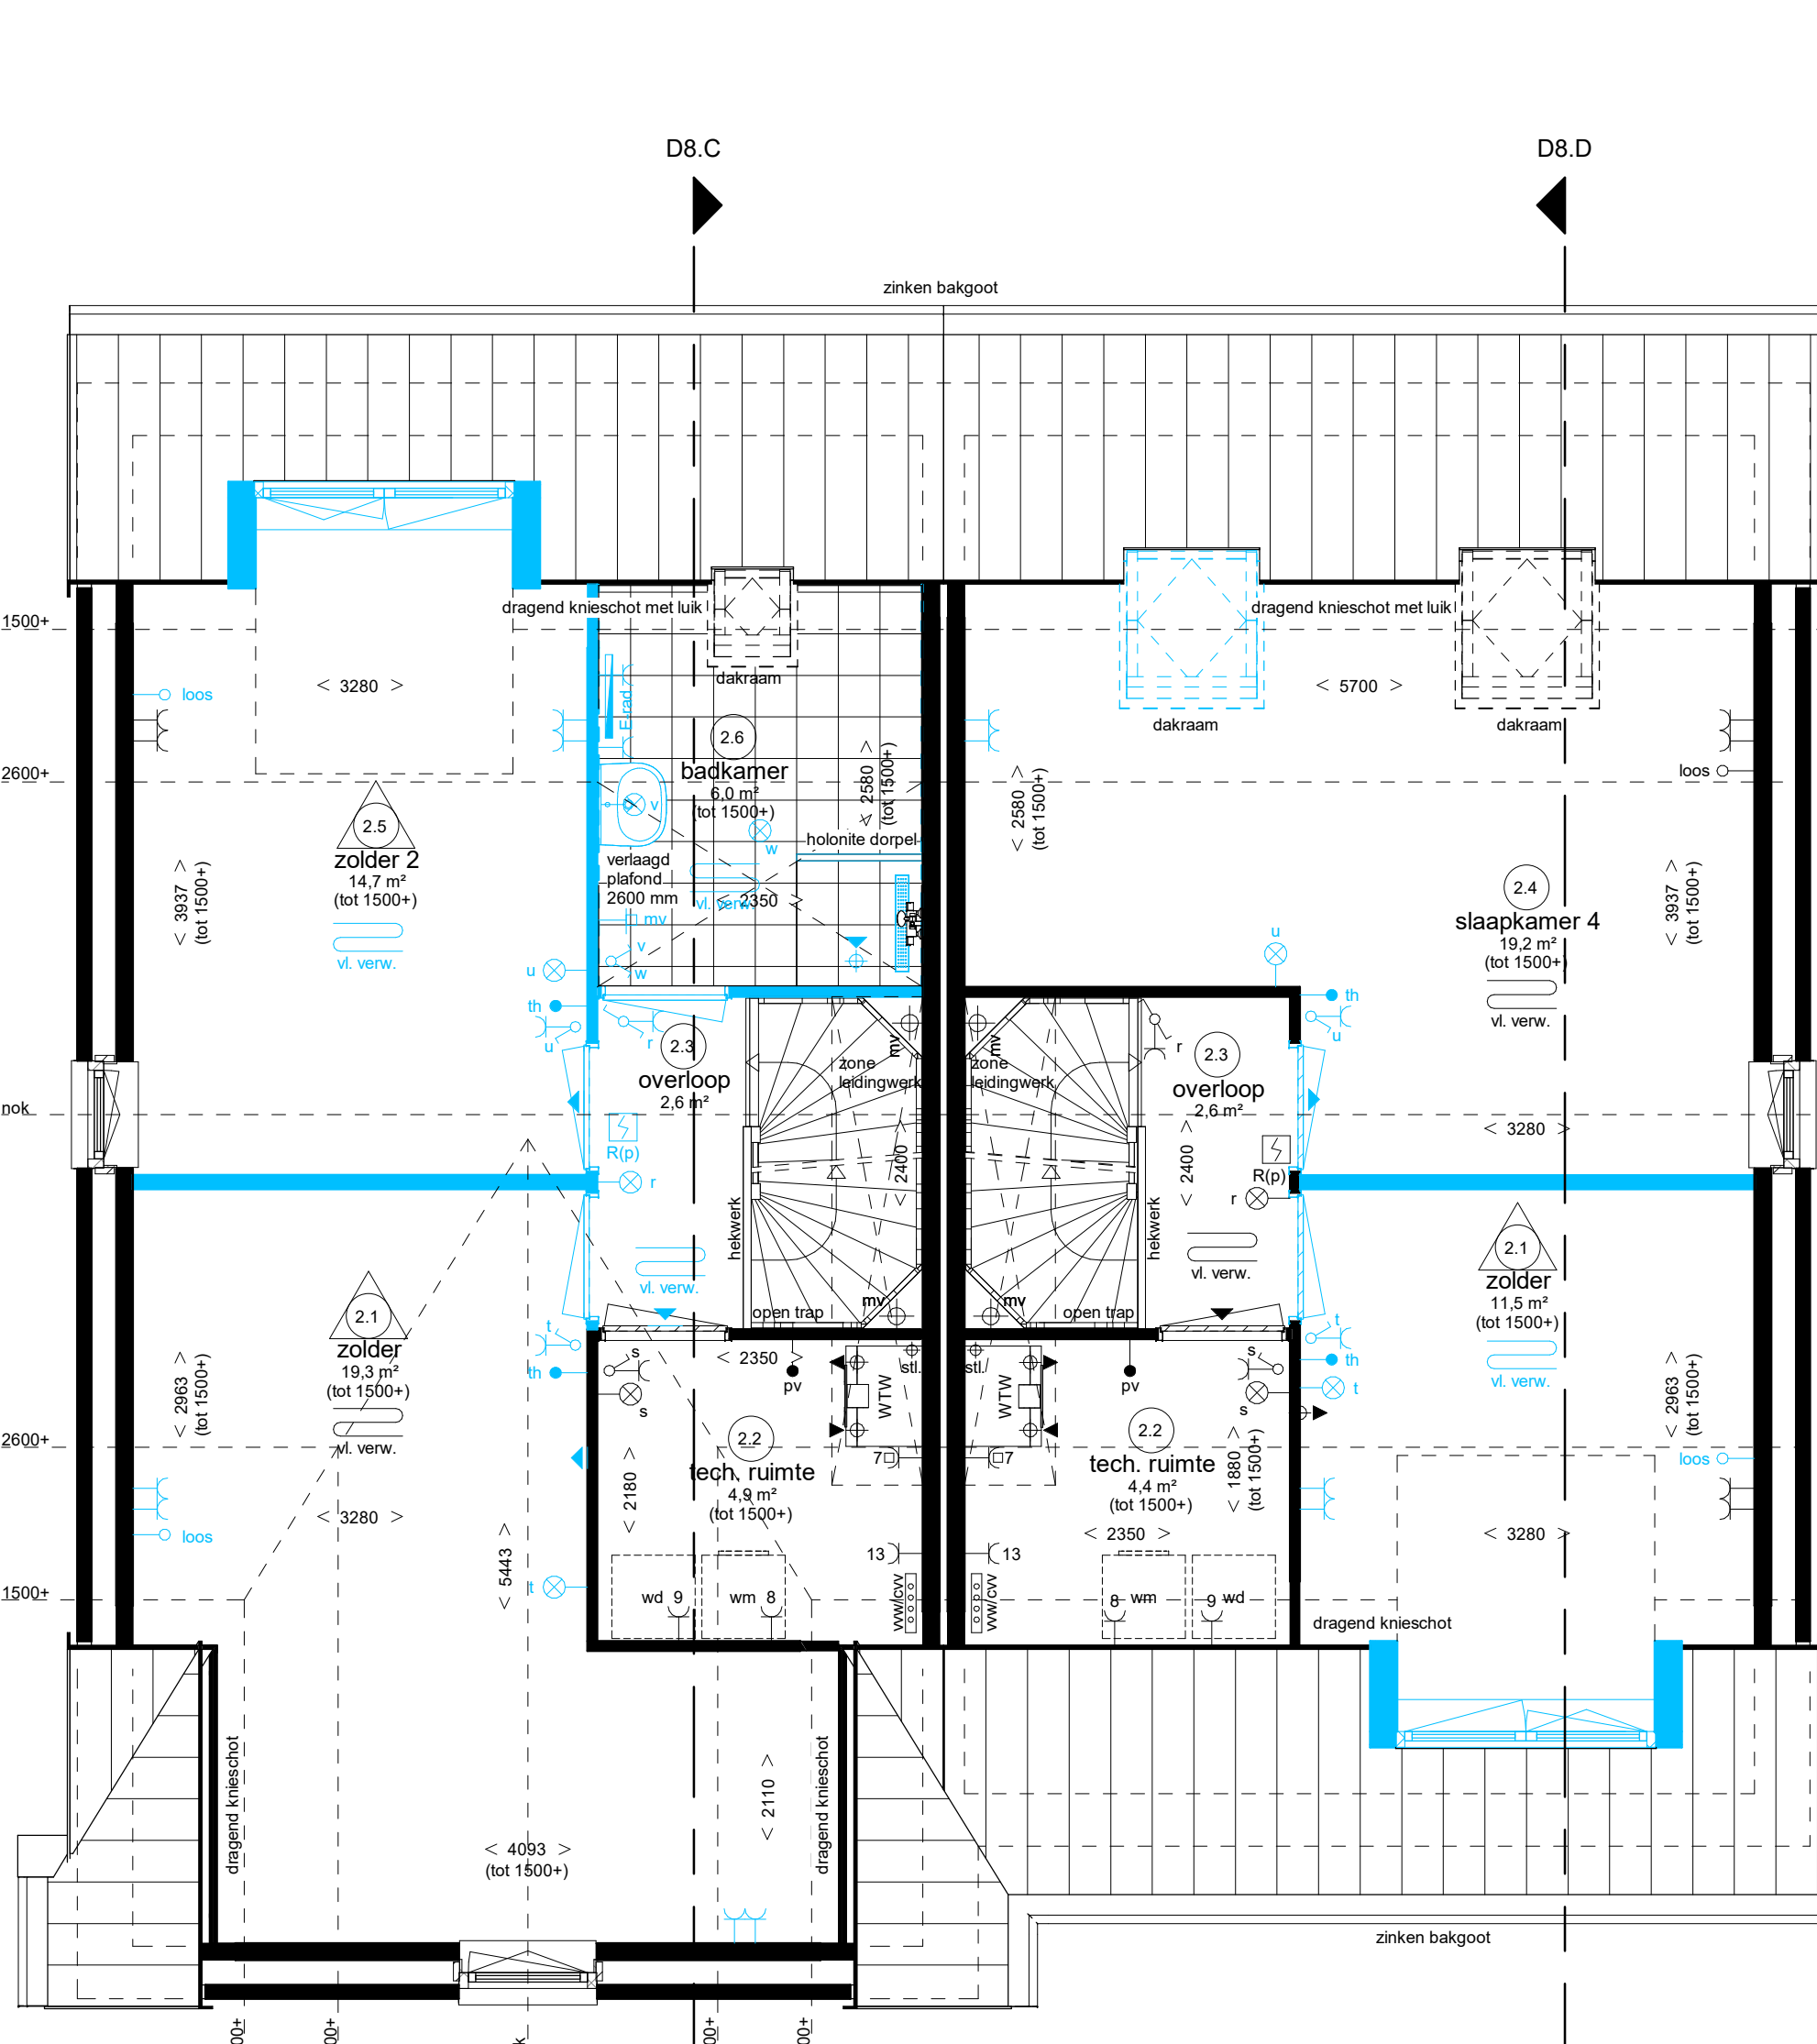

Tweede verdieping

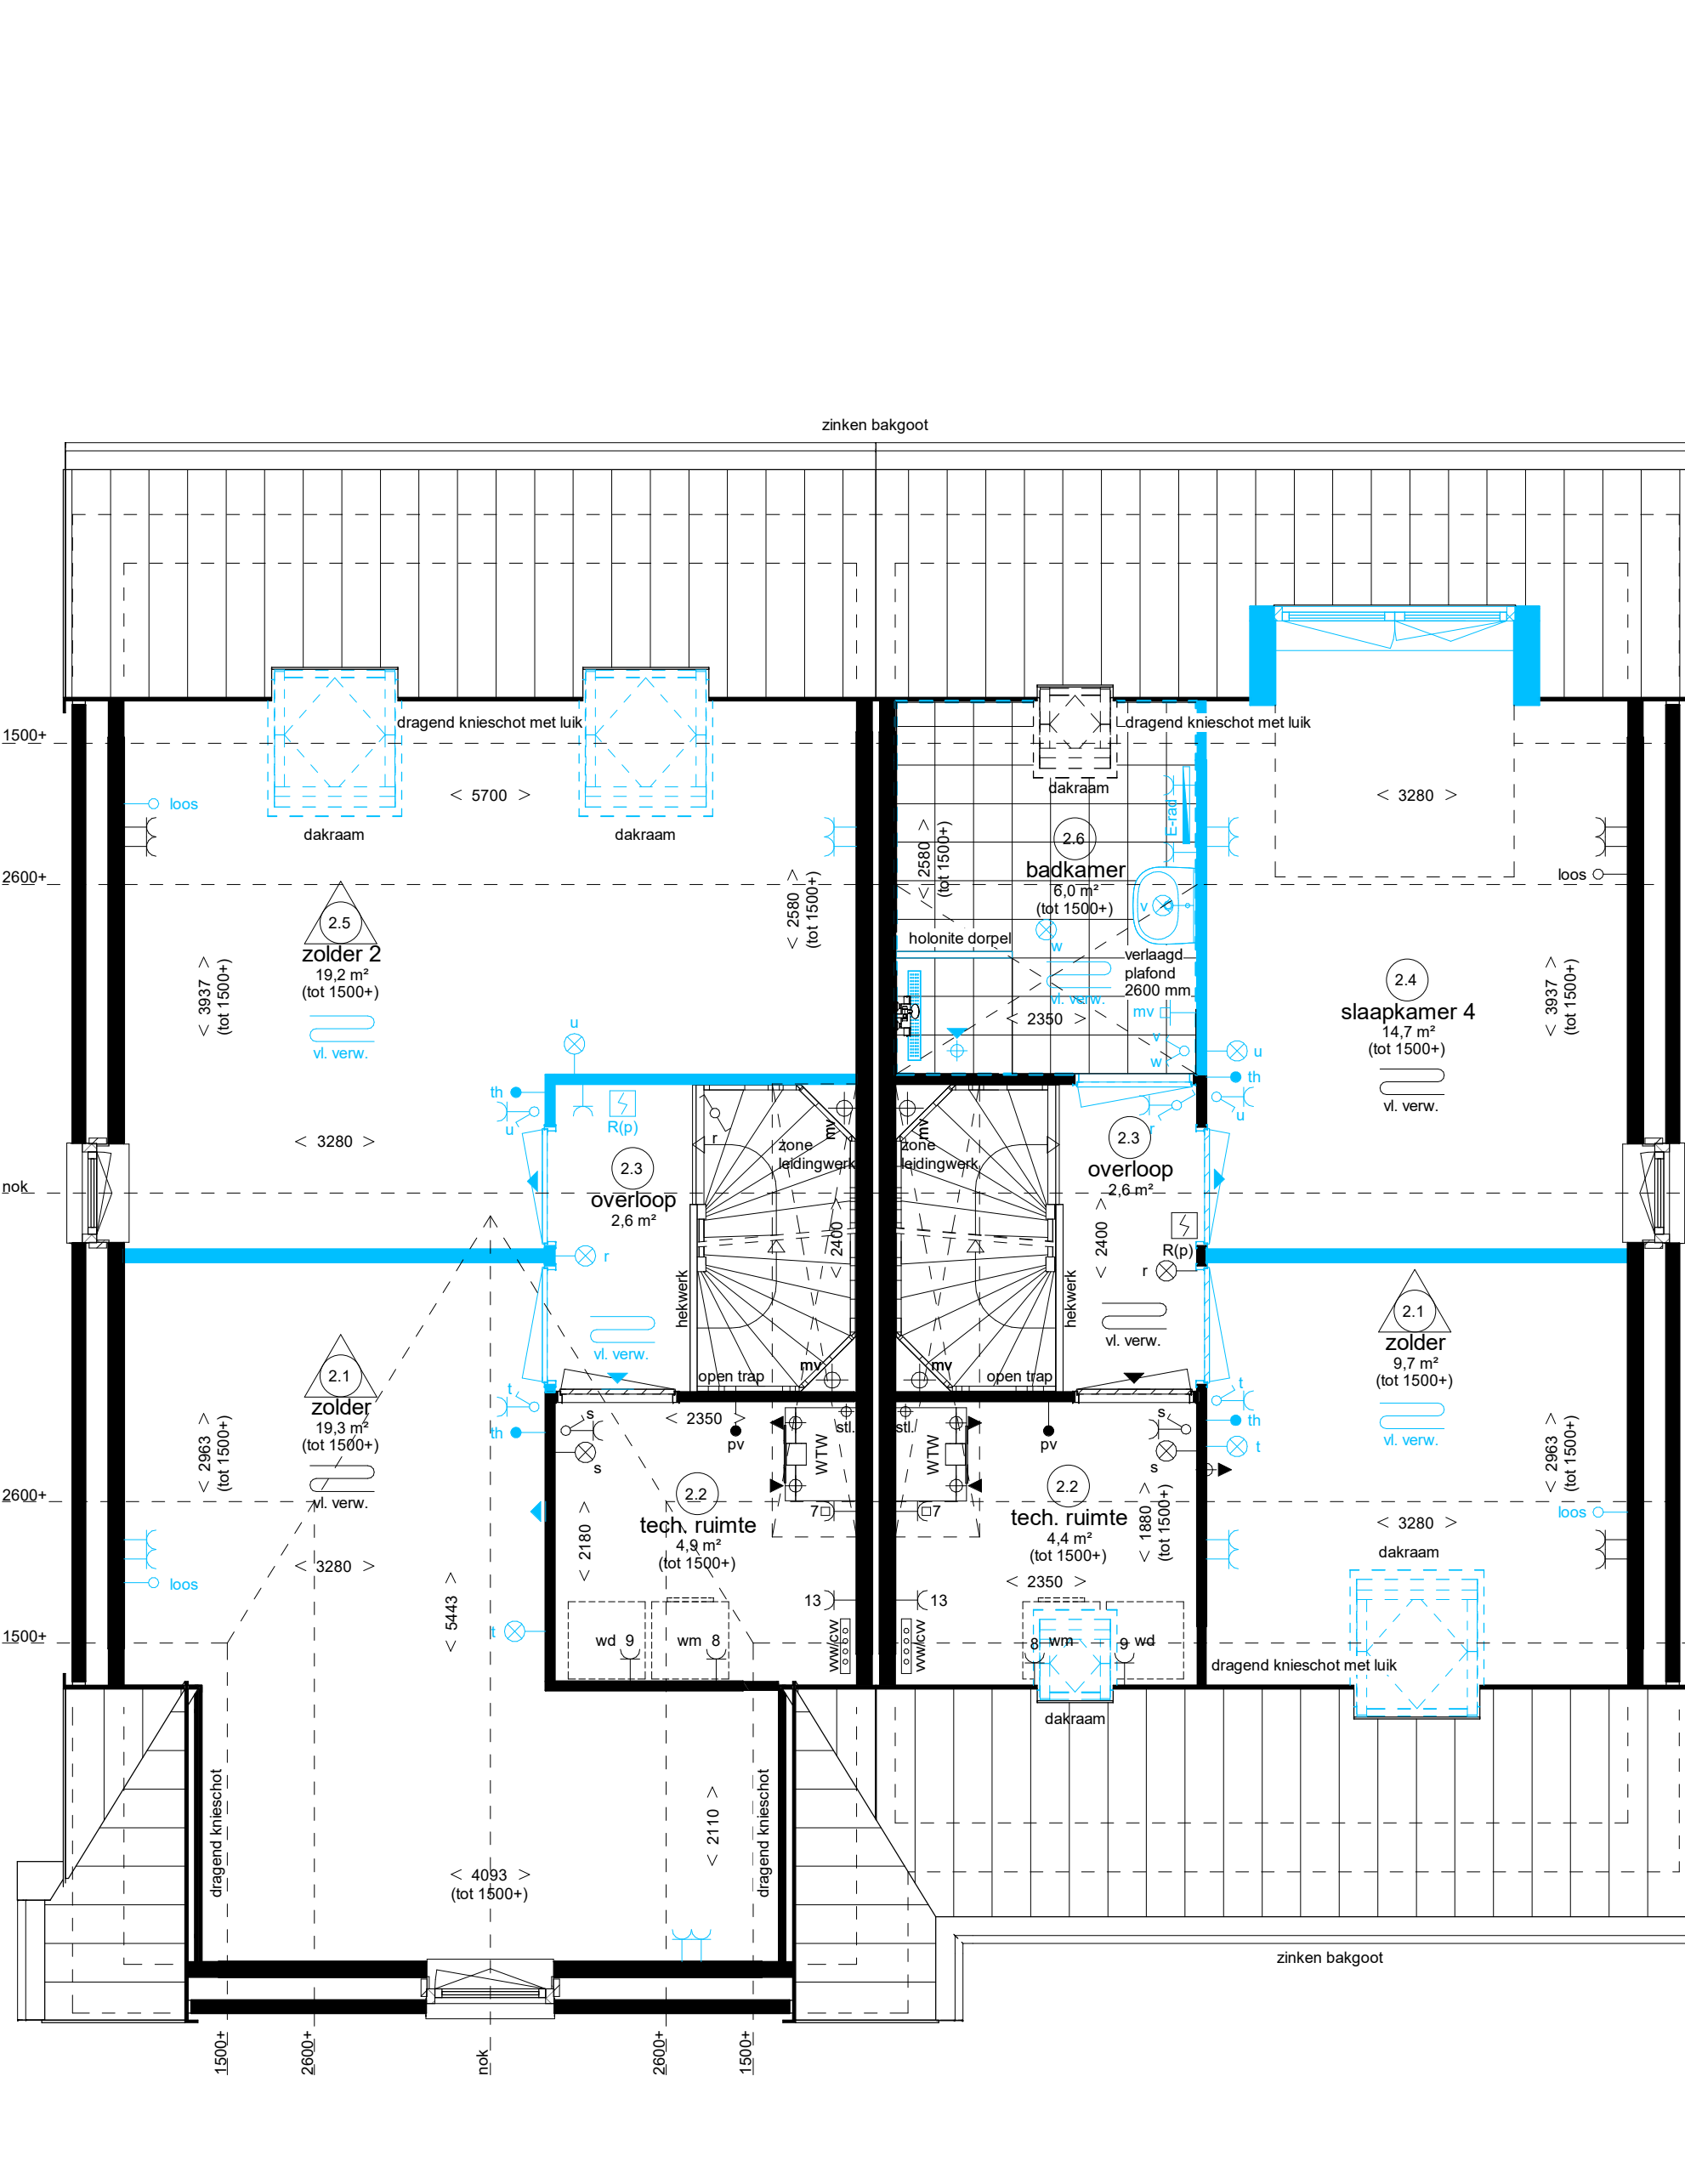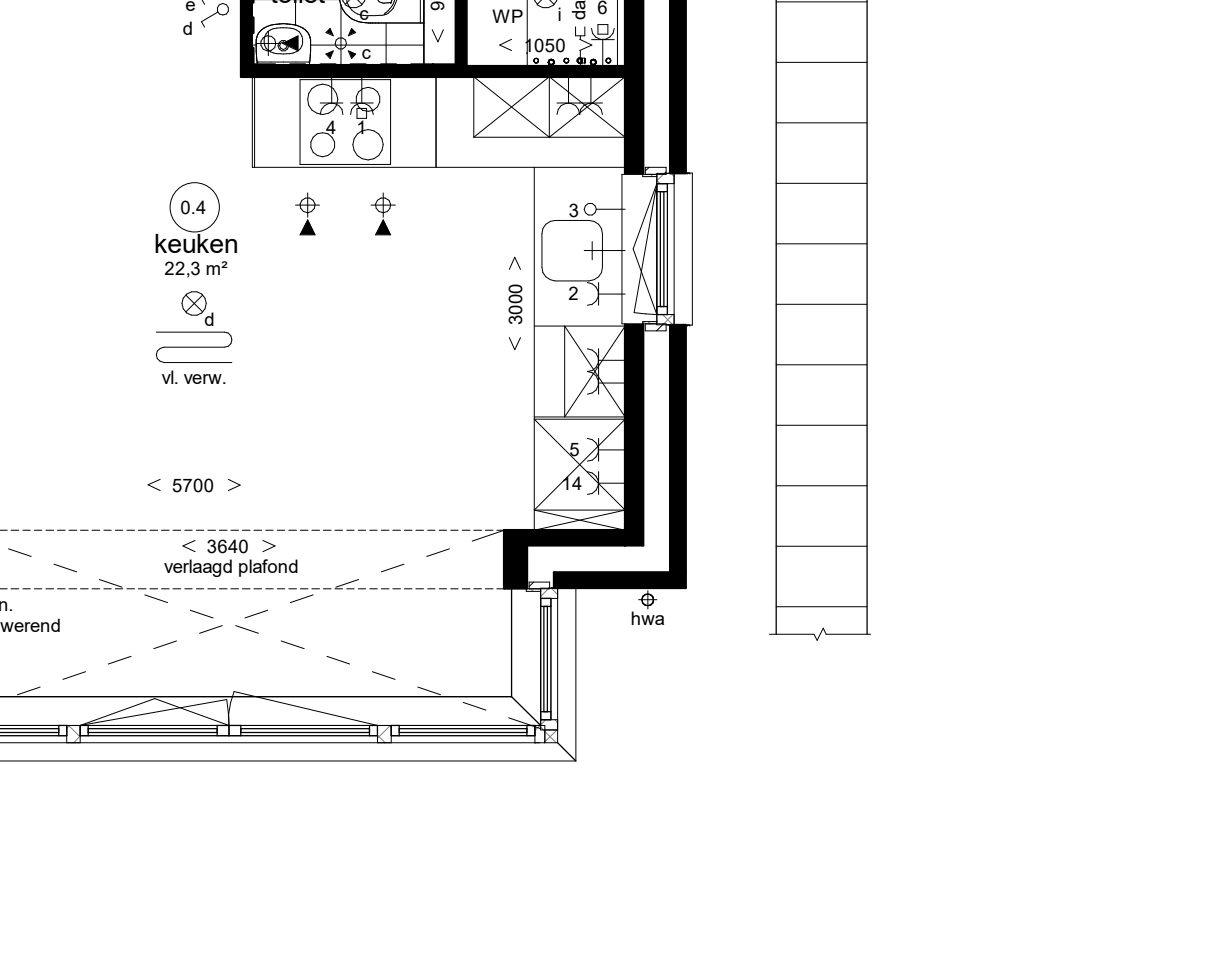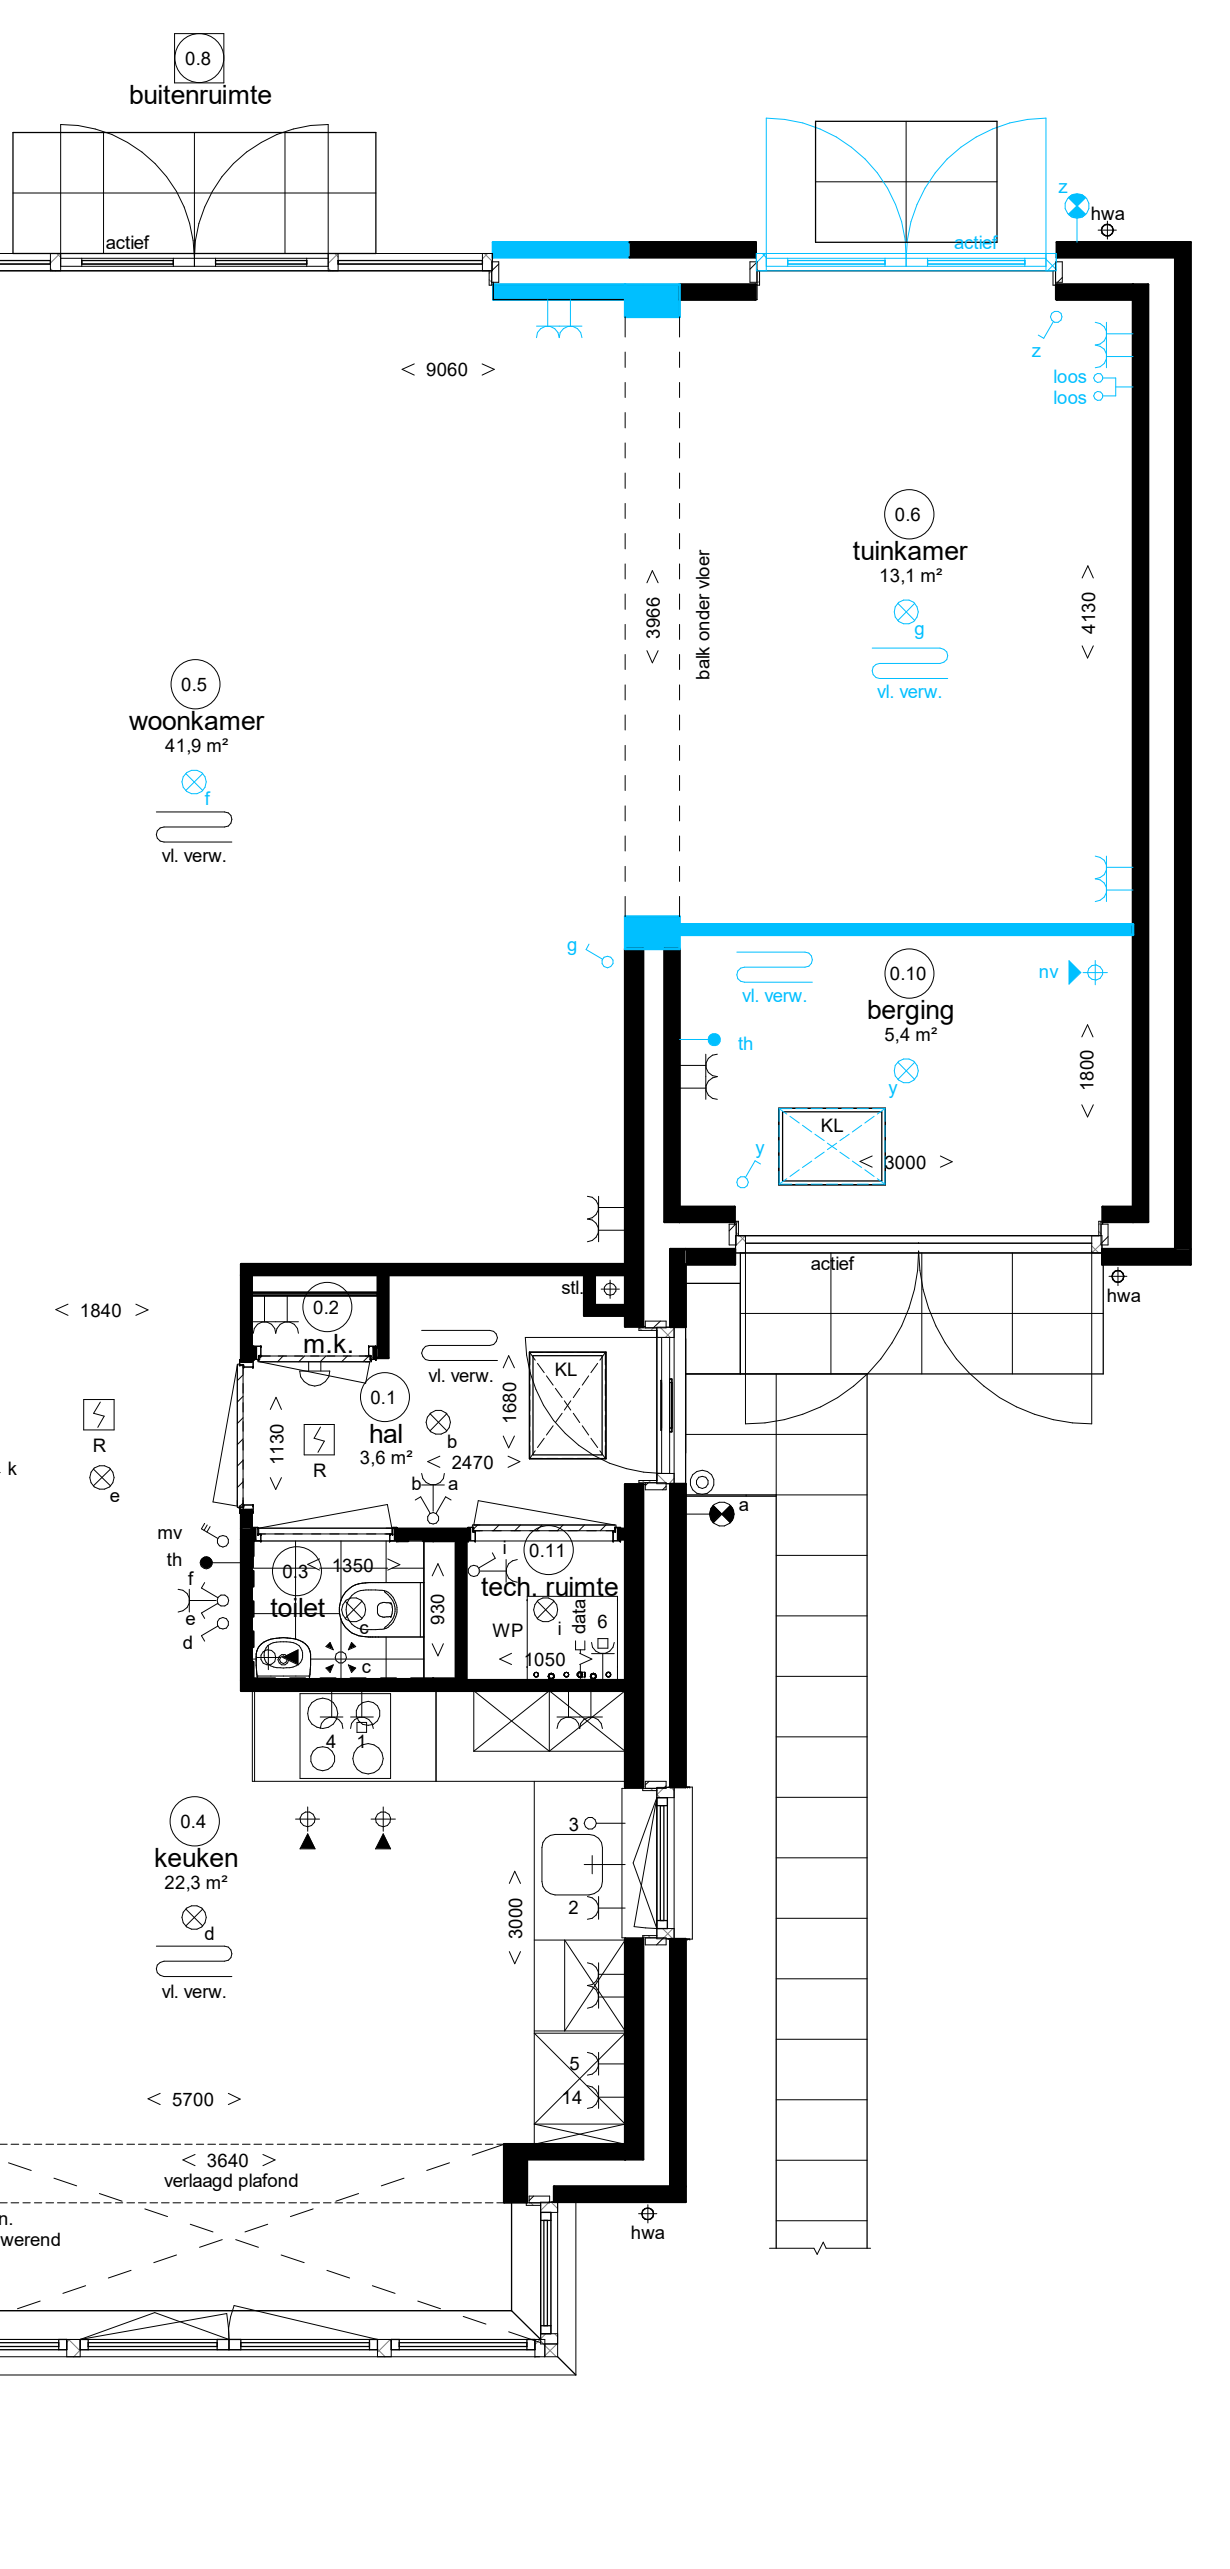

Tweede verdieping

Ruimte benamingen volgens Bouwbesluit


Baanhoek-West - deelplan Het Buurtschap



Opties type Feitsma