


Renvoir Installaties

- elektrotechnische installaties conform voorschriften NEN 1010
- niet-koniserende rookmelder conform NEN 2555 (op lichtnet gekoppeld indien van toepassing, situering midden in de ruimte)
- exacte posities en aantallen toe- en afzigtpunten t.b.v. de mechanische ventilatie wordt later door de installateur bepaald


- lichtpunt - lichtpunt incl. armatuur - lichtpunt incl. armatuur met scherm - lichtpunt incl. armatuur met permanente verlichting - lichtpunt incl. armatuur met noodverlichting - wandlichtpunt - wandlichtpunt incl. armatuur - spot - rookmelder - rookmelder op pendeel - enkelpolige schakelaar - enkelpolige schakelaar met signalering - enkelpolige schakelaar met dimmer - wisselschakelaar - meerpolige schakelaar - meerpolige schakelaar m.v. - bewegingsschakelaar - w.c.d. + randdaar - dubbele w.c.d. + randdaar half opbouw - deurbel - schel - radiografische kamerthermostaat - bedrade kamerthermostaat - hoofdbediening mechanische ventilatie - badkamerbediening mechanische ventilatie - dubbele w.c.d. + randdaar inbouw - tv aansluiting afgezonderd	- data aansluiting afgezonderd - data aansluiting dubbel afgezonderd - loze leiding, 19 mm 2x enkele inbouwdoos - loze leiding, 19 mm 2x enkele inbouwdoos - loze leiding, 19 mm 2x enkele inbouwdoos - data en cai aansluiting afgezonderd - data en cai aansluiting afgezonderd - elektrisch kooktoestel, perlex - elektrisch kooktoestel, perlex - vaatwasser, loze leiding - boiler, loze leiding - boiler - afzuigkap - koelkast, dubbele w.c.d. - warmtepomp - wtw ventilatie unit - wasmachine - wasdroger, loze leiding - wasdroger - sectional deur - druppel sectionale deur - pomp vloerverwarming, w.c.d. - magnetron, loze leiding - magnetron, loze leiding - oven, loze leiding - oven - expl. w.c.d. op exploitatiemeter - w.c.d. op aparte meter - p.v. - panelen w.c.d. - europener installatie, videofon - europener installatie, deur telefoon	- radiator - elektrische radiator - vloerverwarming - afzuigpunt m.v. op de wand - toevoerpunt m.v. op de wand - afzuigpunt m.v. op plafond - afzuigpunt w.t.w. op plafond - toevoerpunt w.t.w. op plafond - natuurlijke ventilatie plafond - natuurlijke ventilatie sectional deur - afzuigpunt l.b.v. afzuigkap - grondkabel - tapput koud-warmwater - tapput koudwater - gas aansluiting fornuis - gas aansluiting cv - ventilatorroosters - knijpluk - meterkast - rad - plaatsingsruimte koelkast - plaatsingsruimte kooktoestel - plaatsingsruimte wasmachine - plaatsingsruimte wasdroger - verder vloerverwarming - standleiding - hwa - regenwaterafvoer - warmtepomp
--	--	--

Ruimte benamingen volgens Bouwbesluit

0.1 verkeersruimte	0.10 bergruimte	1.7 onbepaalde ruimte
0.2 meterruimte	0.11 technische ruimte	2.1 onbepaalde ruimte
0.3 toiletruimte	1.1 verkeersruimte	2.2 technische ruimte
0.4 verbijruimte	1.2 toiletruimte	2.3 verkeersruimte
0.5 verbijruimte	1.3 badruimte	2.4 verbijruimte
0.6 verbijruimte	1.4 verbijruimte	2.5 onbepaalde ruimte
0.7 bergruimte	1.5 verbijruimte	2.6 badruimte
0.8 buitenruimte	1.6 verbijruimte	
0.9 badruimte		

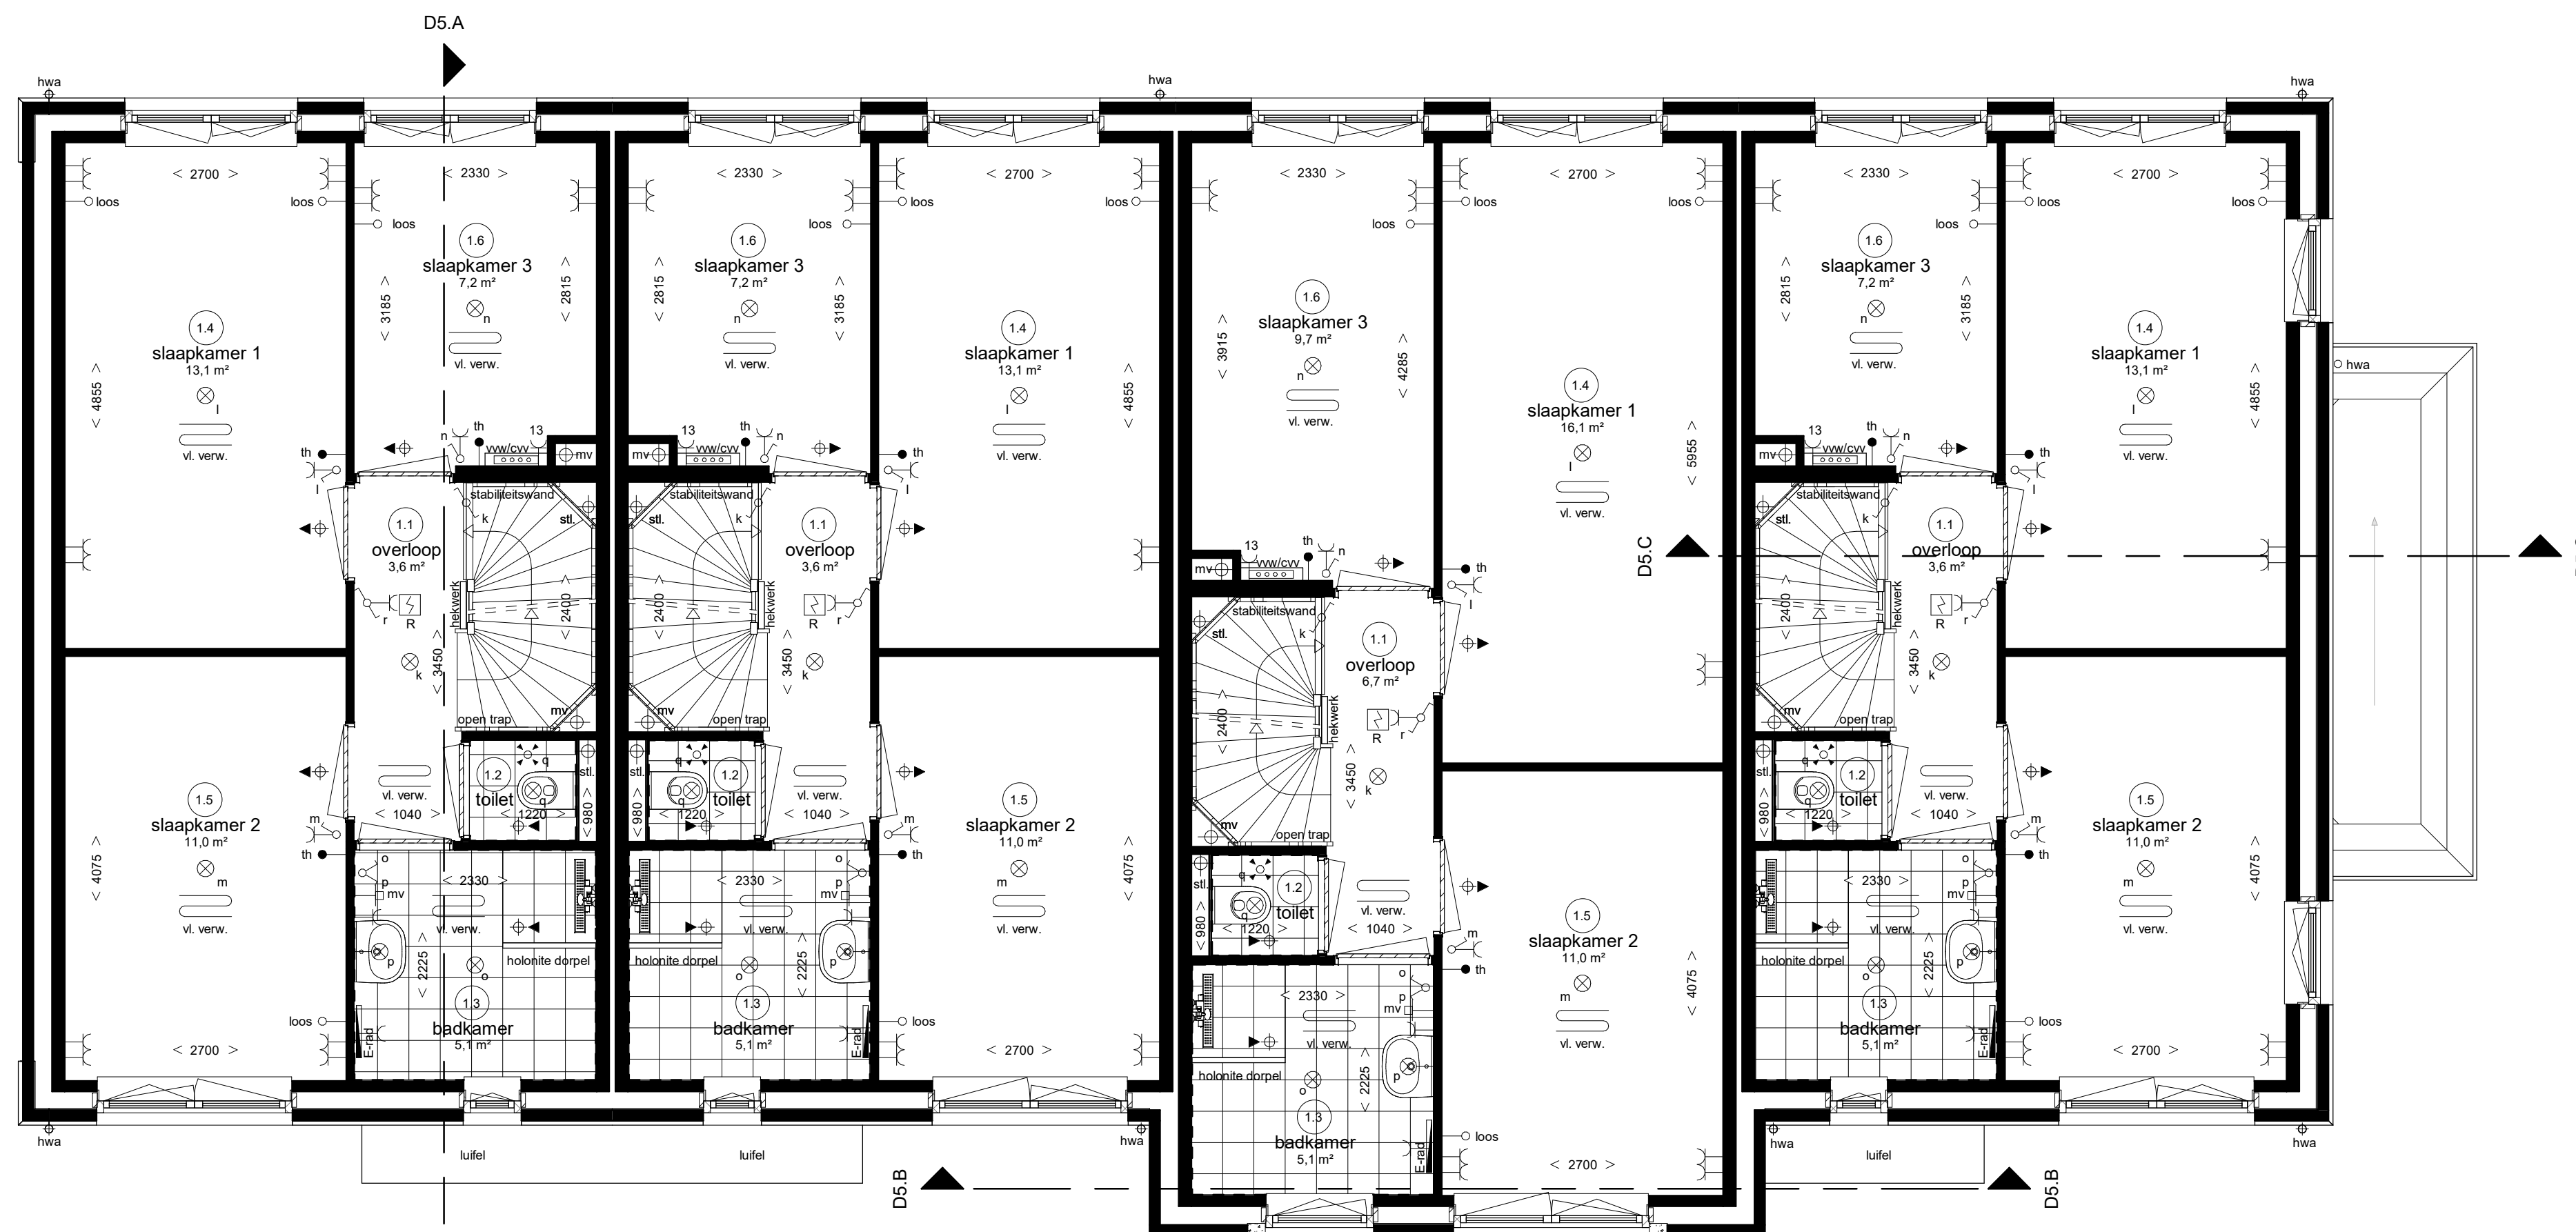

Eerste verdieping

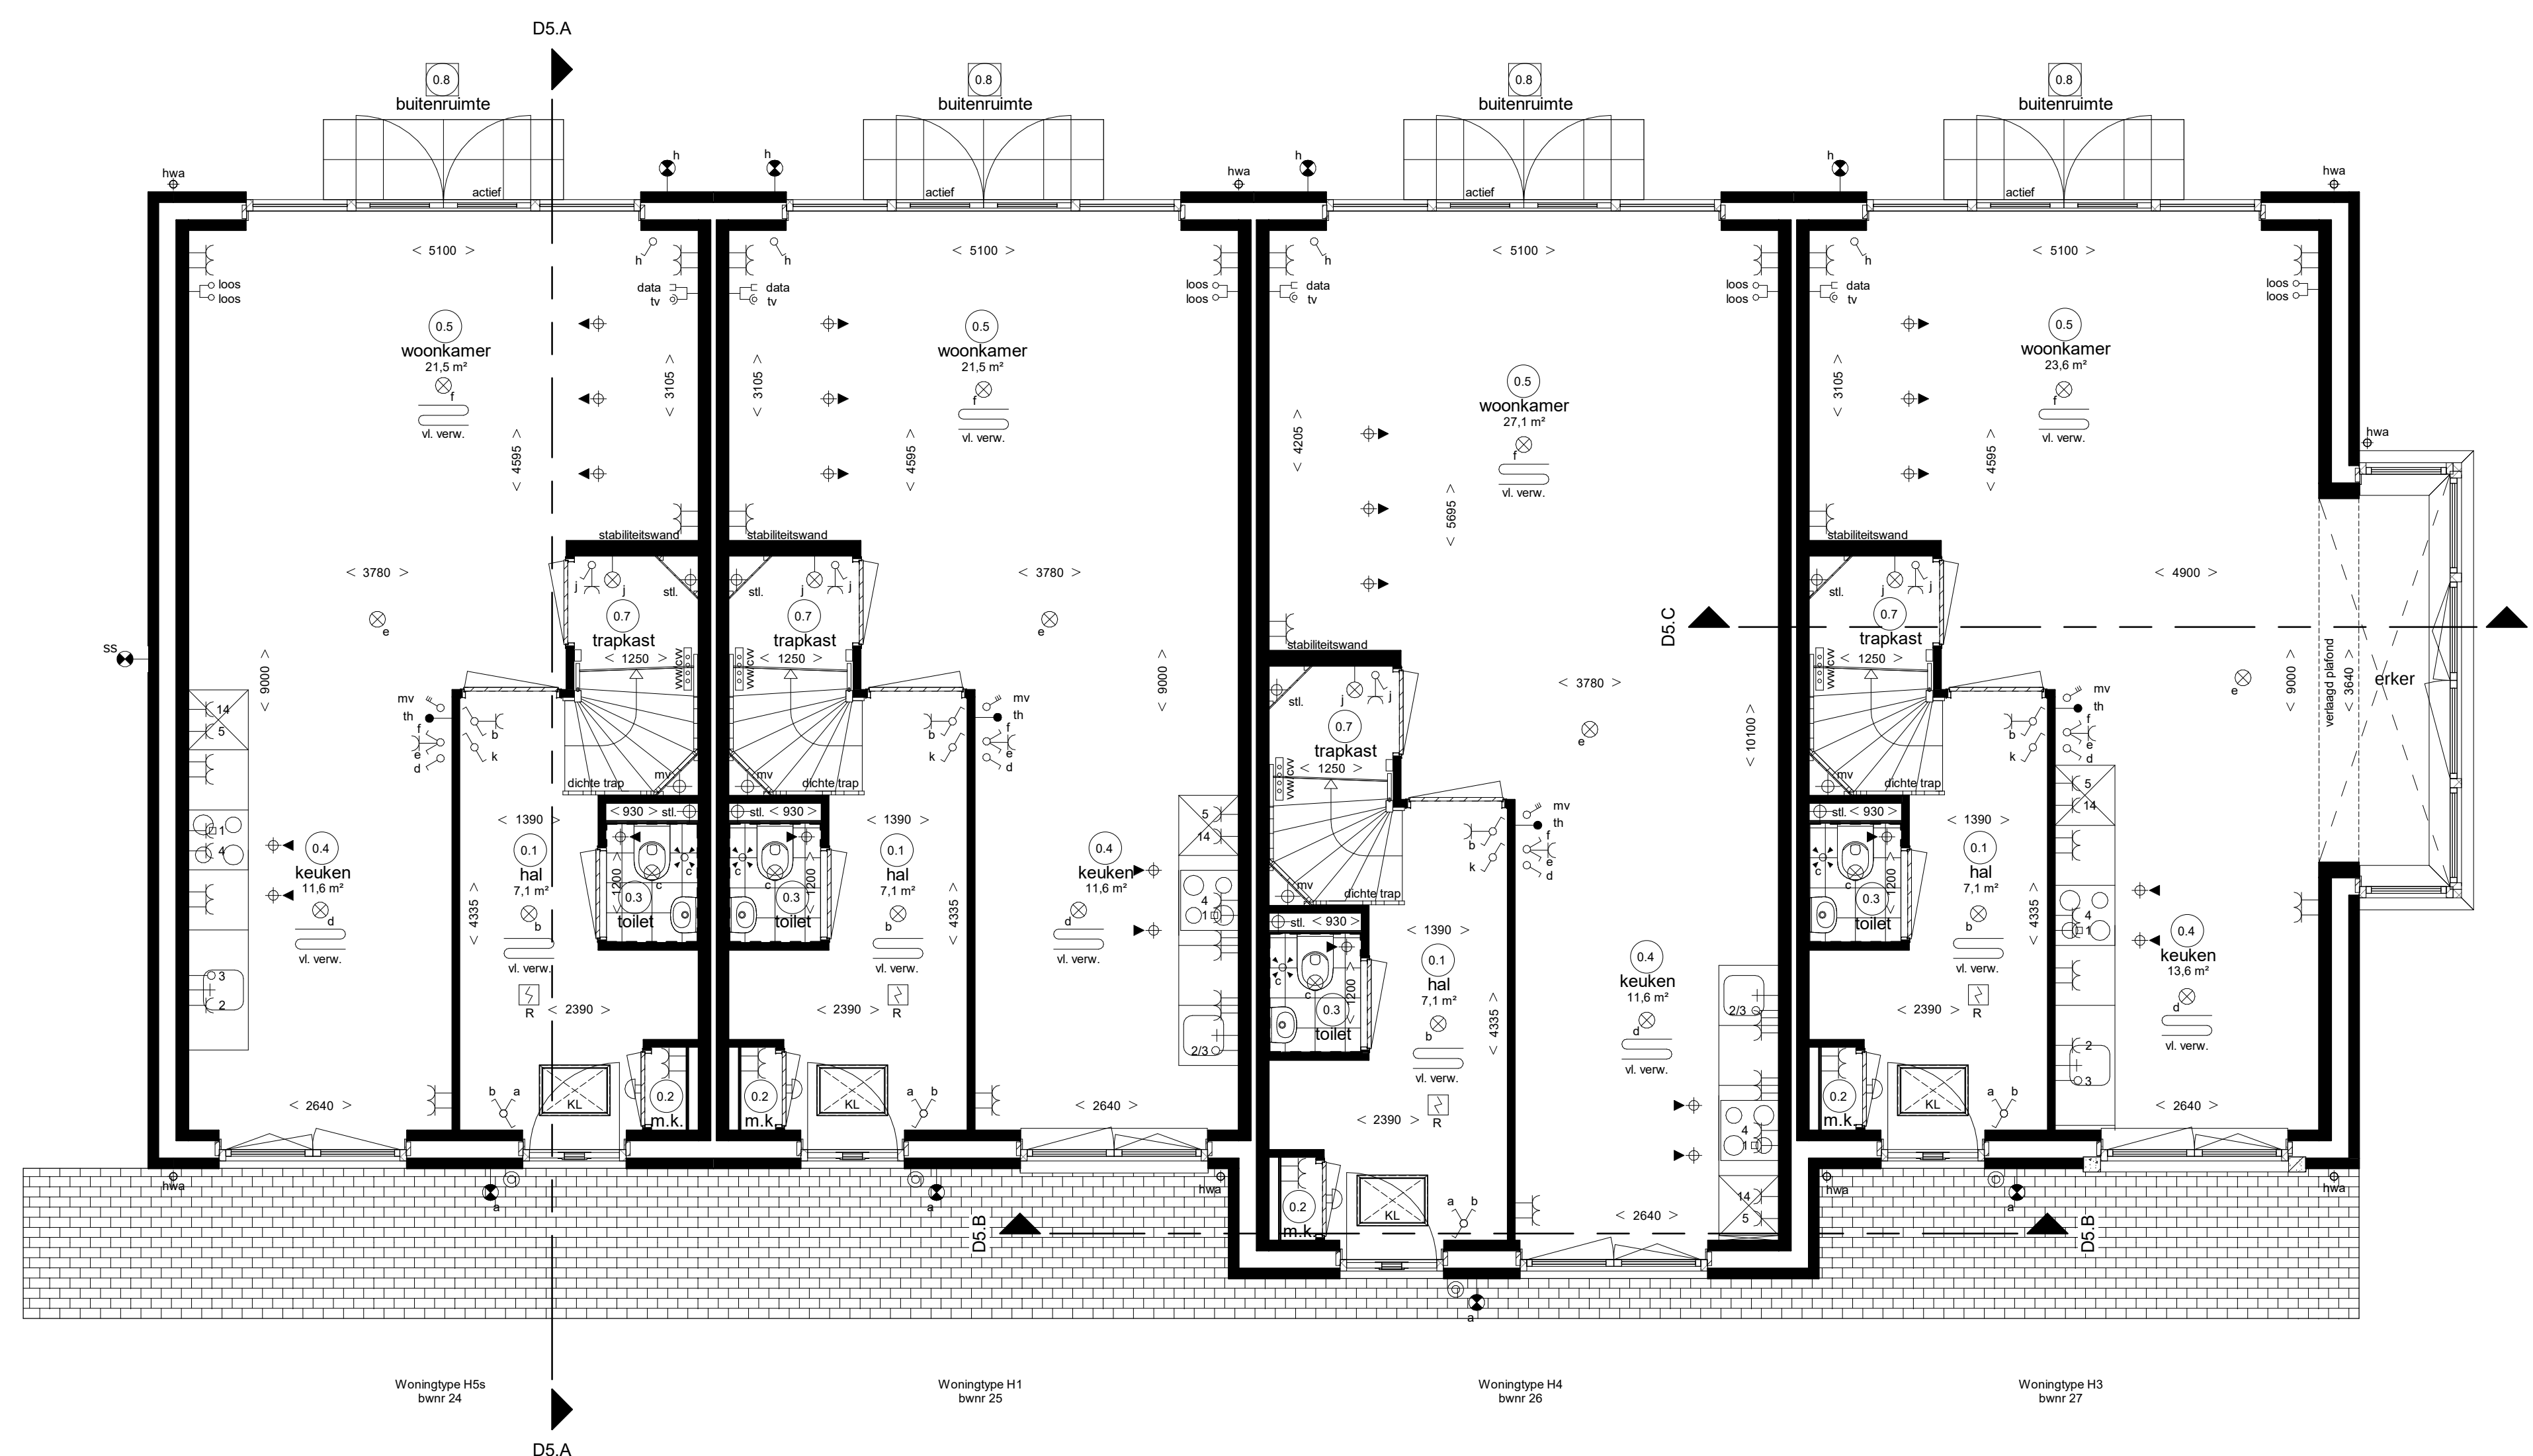

Begane grond

Slidrecht

Baanhoek-West - deelplan Het Buurtschap



Rijwoningen type "Hemmen"(H)


Begane grond en 1e verdieping bwnr. 24 t/m 27 (Blok 05)



Voorgevel




Achtergevel

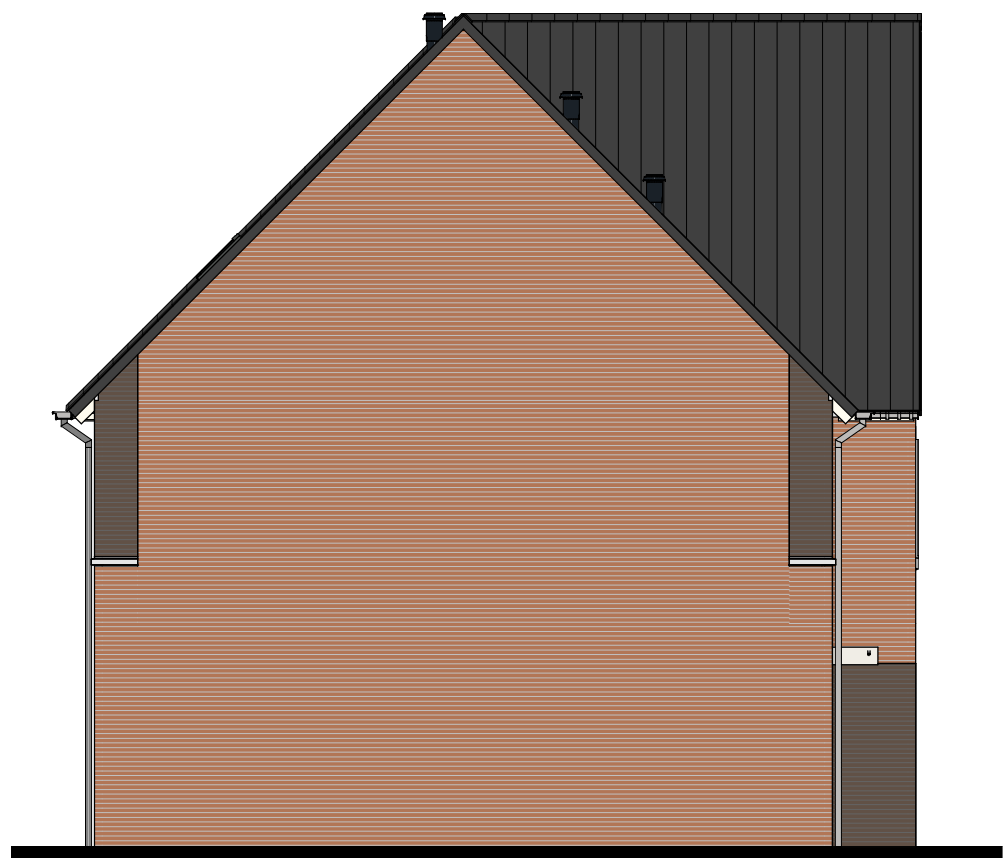


Linkergevel




Rechtergevel

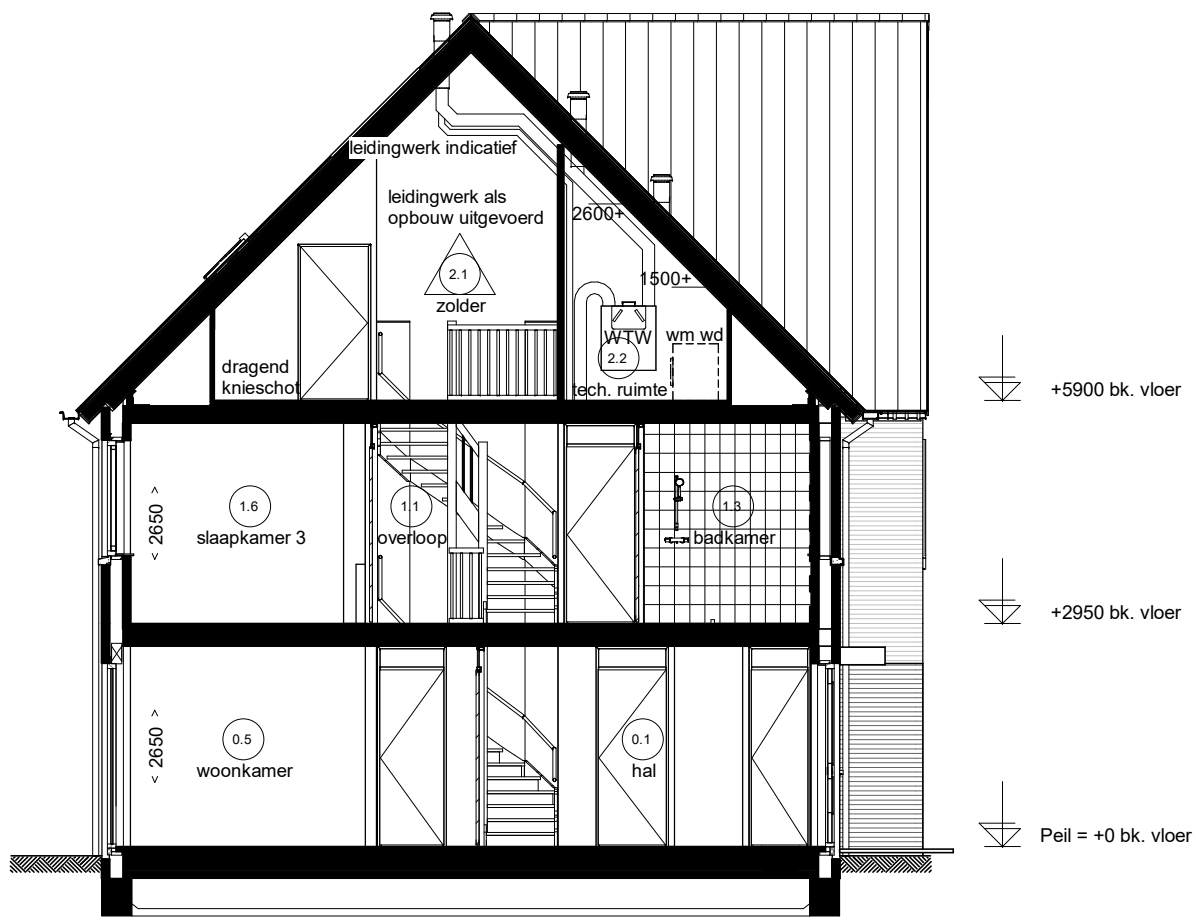

Doorsnede D5.A

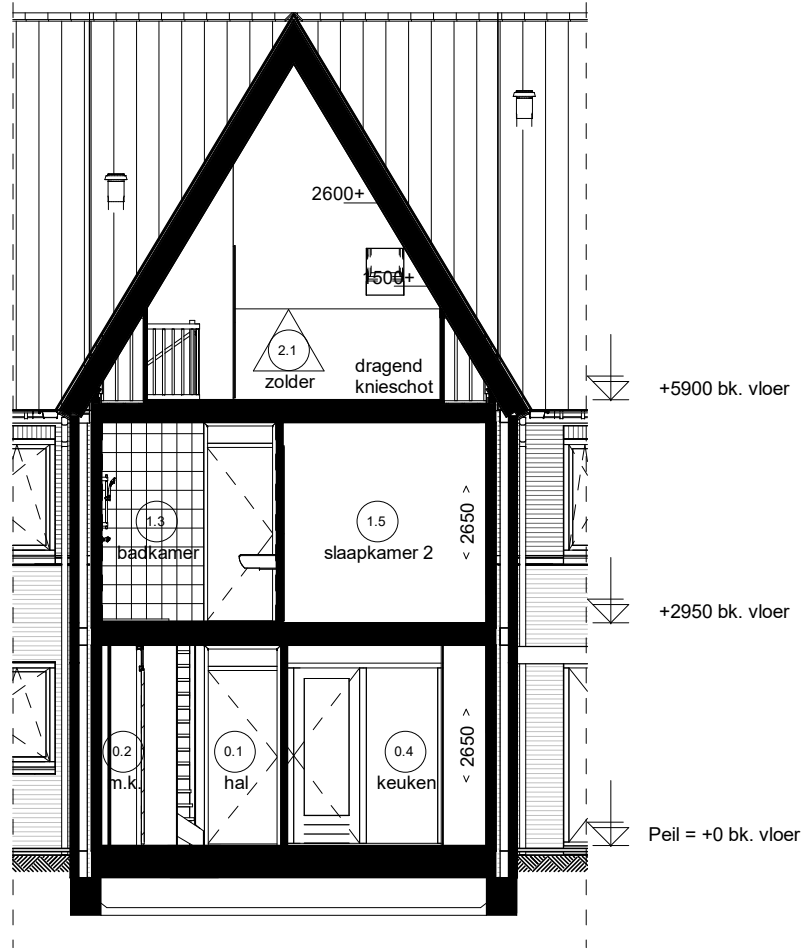

Doorsnede D5.B

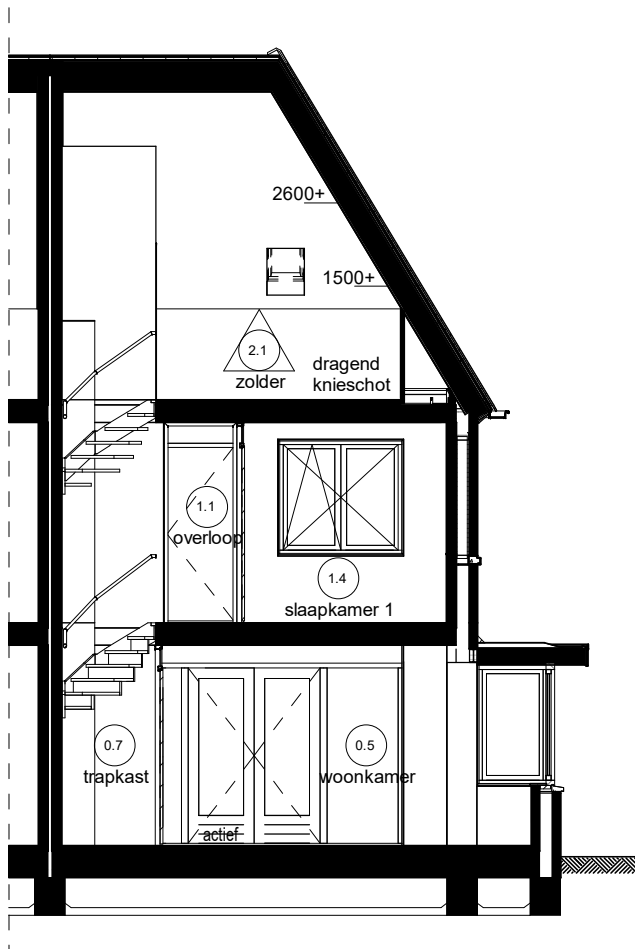


Doorsnede D5.C

Ruinvoel Installaties

⊗	lichtpunt	— data	data aansluiting afgemonteerd	— rad	radiator
⊗	lichtpunt incl. armatuur	— data	data aansluiting dubbel afgemonteerd	— E-rad	elektrische radiator
⊗	lichtpunt incl. armatuur met schermchakelaar	— loze leiding, 19 mm 2x enkele inbouwdoos	loze leiding, 19 mm 2x enkele inbouwdoos	— vl. verw.	vloerverwarming
⊗	lichtpunt incl. armatuur met permanente verlichting	— t.b.v. telecommunicatie, data, tv e.d.	loze leiding, 19 mm enkele inbouwdoos	— mv	afzuigpunt m.v. op wand
⊗	lichtpunt incl. armatuur met noodverlichting	— t.b.v. telecommunicatie, data, tv e.d.	data en ca. aansluiting afgemonteerd	— mv	toevoerpunt m.v. op de wand
⊗	wandlichtpunt	— 1	elektrisch kooktoestel, perlex	— mv	afzuigpunt w.t.w. op plafond
⊗	wandlichtpunt incl. armatuur	— 2	elektrisch kooktoestel, loze leiding	— mv	toevoerpunt w.t.w. op plafond
⊗	lichtpunt TL armatuur	— 3	vaatwasser, loze leiding	— mv	natuurlijke ventilatie plafond
⊗	spot	— 4	boiler, loze leiding	— mv	afzuigpunt t.b.v. afzuigkap
⊗	rookmelder	— 5	afzuigkap	— mv	grondkabel
⊗	rookmelder op pendel	— 6	koelkast, dubbele w.c.d.	— mv	tappunt koud-/warmwater
⊗	enkeelpolige schakelaar	— 7	warmtepomp	— mv	tappunt koudwater
⊗	enkeelpolige schakelaar met signalering	— 8	wtw ventilatie unit	— mv	gasaansluiting forum
⊗	enkeelpolige schakelaar met dimmer	— 9	wasmachine	— mv	gasaansluiting cv
⊗	meerpole schakelaar	— 10	wasdroger, loze leiding	— mv	ventilatie roosters
⊗	meerpole schakelaar m.v.	— 11	wasdroger	— mv	knijpluk
⊗	bewegingsschakelaar	— 12	sectional deur	— mv	meterkast
⊗	w.c.d. + randaarde	— 13	druppelknop sectional deur	— mv	radiator
⊗	dubbele w.c.d. + randaarde half opbouw	— 14	pomp vloerverwarming, w.c.d.	— mv	plaatsingsruimte koelkast
⊗	deurbel	— 15	magnetron, loze leiding	— mv	plaatsingsruimte kooktoestel
⊗	schel	— 16	magnetron, loze leiding	— mv	plaatsingsruimte wasmachine
⊗	radiografische kamerthermostaat	— 17	oven, loze leiding	— mv	plaatsingsruimte wasdroger
⊗	bedrade kamerthermostaat	— 18	oven	— mv	warmte terugwin ventilatie unit
⊗	hoofdbediening mechanische ventilatie	— 19	w.c.d. op exploitatiemeter	— mv	verdelers vloerverwarming
⊗	badkamerbediening mechanische ventilatie	— 20	scoot w.c.d. op aparte meter	— mv	standleiding
⊗		— 21	p.v. - panelen w.c.d.	— mv	hemelwaterafvoer
⊗		— 22	deuropener installatie, videfoon	— mv	regenwaterafvoer
⊗		— 23	deuropener installatie, deur telefoon	— mv	warmtepomp
⊗		— 24	dubbele w.c.d. + randaarde inbouw	— mv	
⊗		— 25	tv aansluiting afgemonteerd	— mv	

Ruimte benamingen volgens Bouwbesluit

0.1	verkeersruimte	0.10	bergruimte	1.7	onbenoemde ruimte
0.2	meterruimte	0.11	technische ruimte	2.1	onbenoemde ruimte
0.3	toiletteruimte	1.1	verkeersruimte	2.2	technische ruimte
0.4	verbijruimte	1.2	toiletteruimte	2.3	verkeersruimte
0.5	verbijruimte	1.3	badruimte	2.4	verbijruimte
0.6	verbijruimte	1.4	verbijruimte	2.5	onbenoemde ruimte
0.7	bergruimte	1.5	verbijruimte	2.6	badruimte
0.8	buitenruimte	1.6	verbijruimte		
0.9	badruimte				

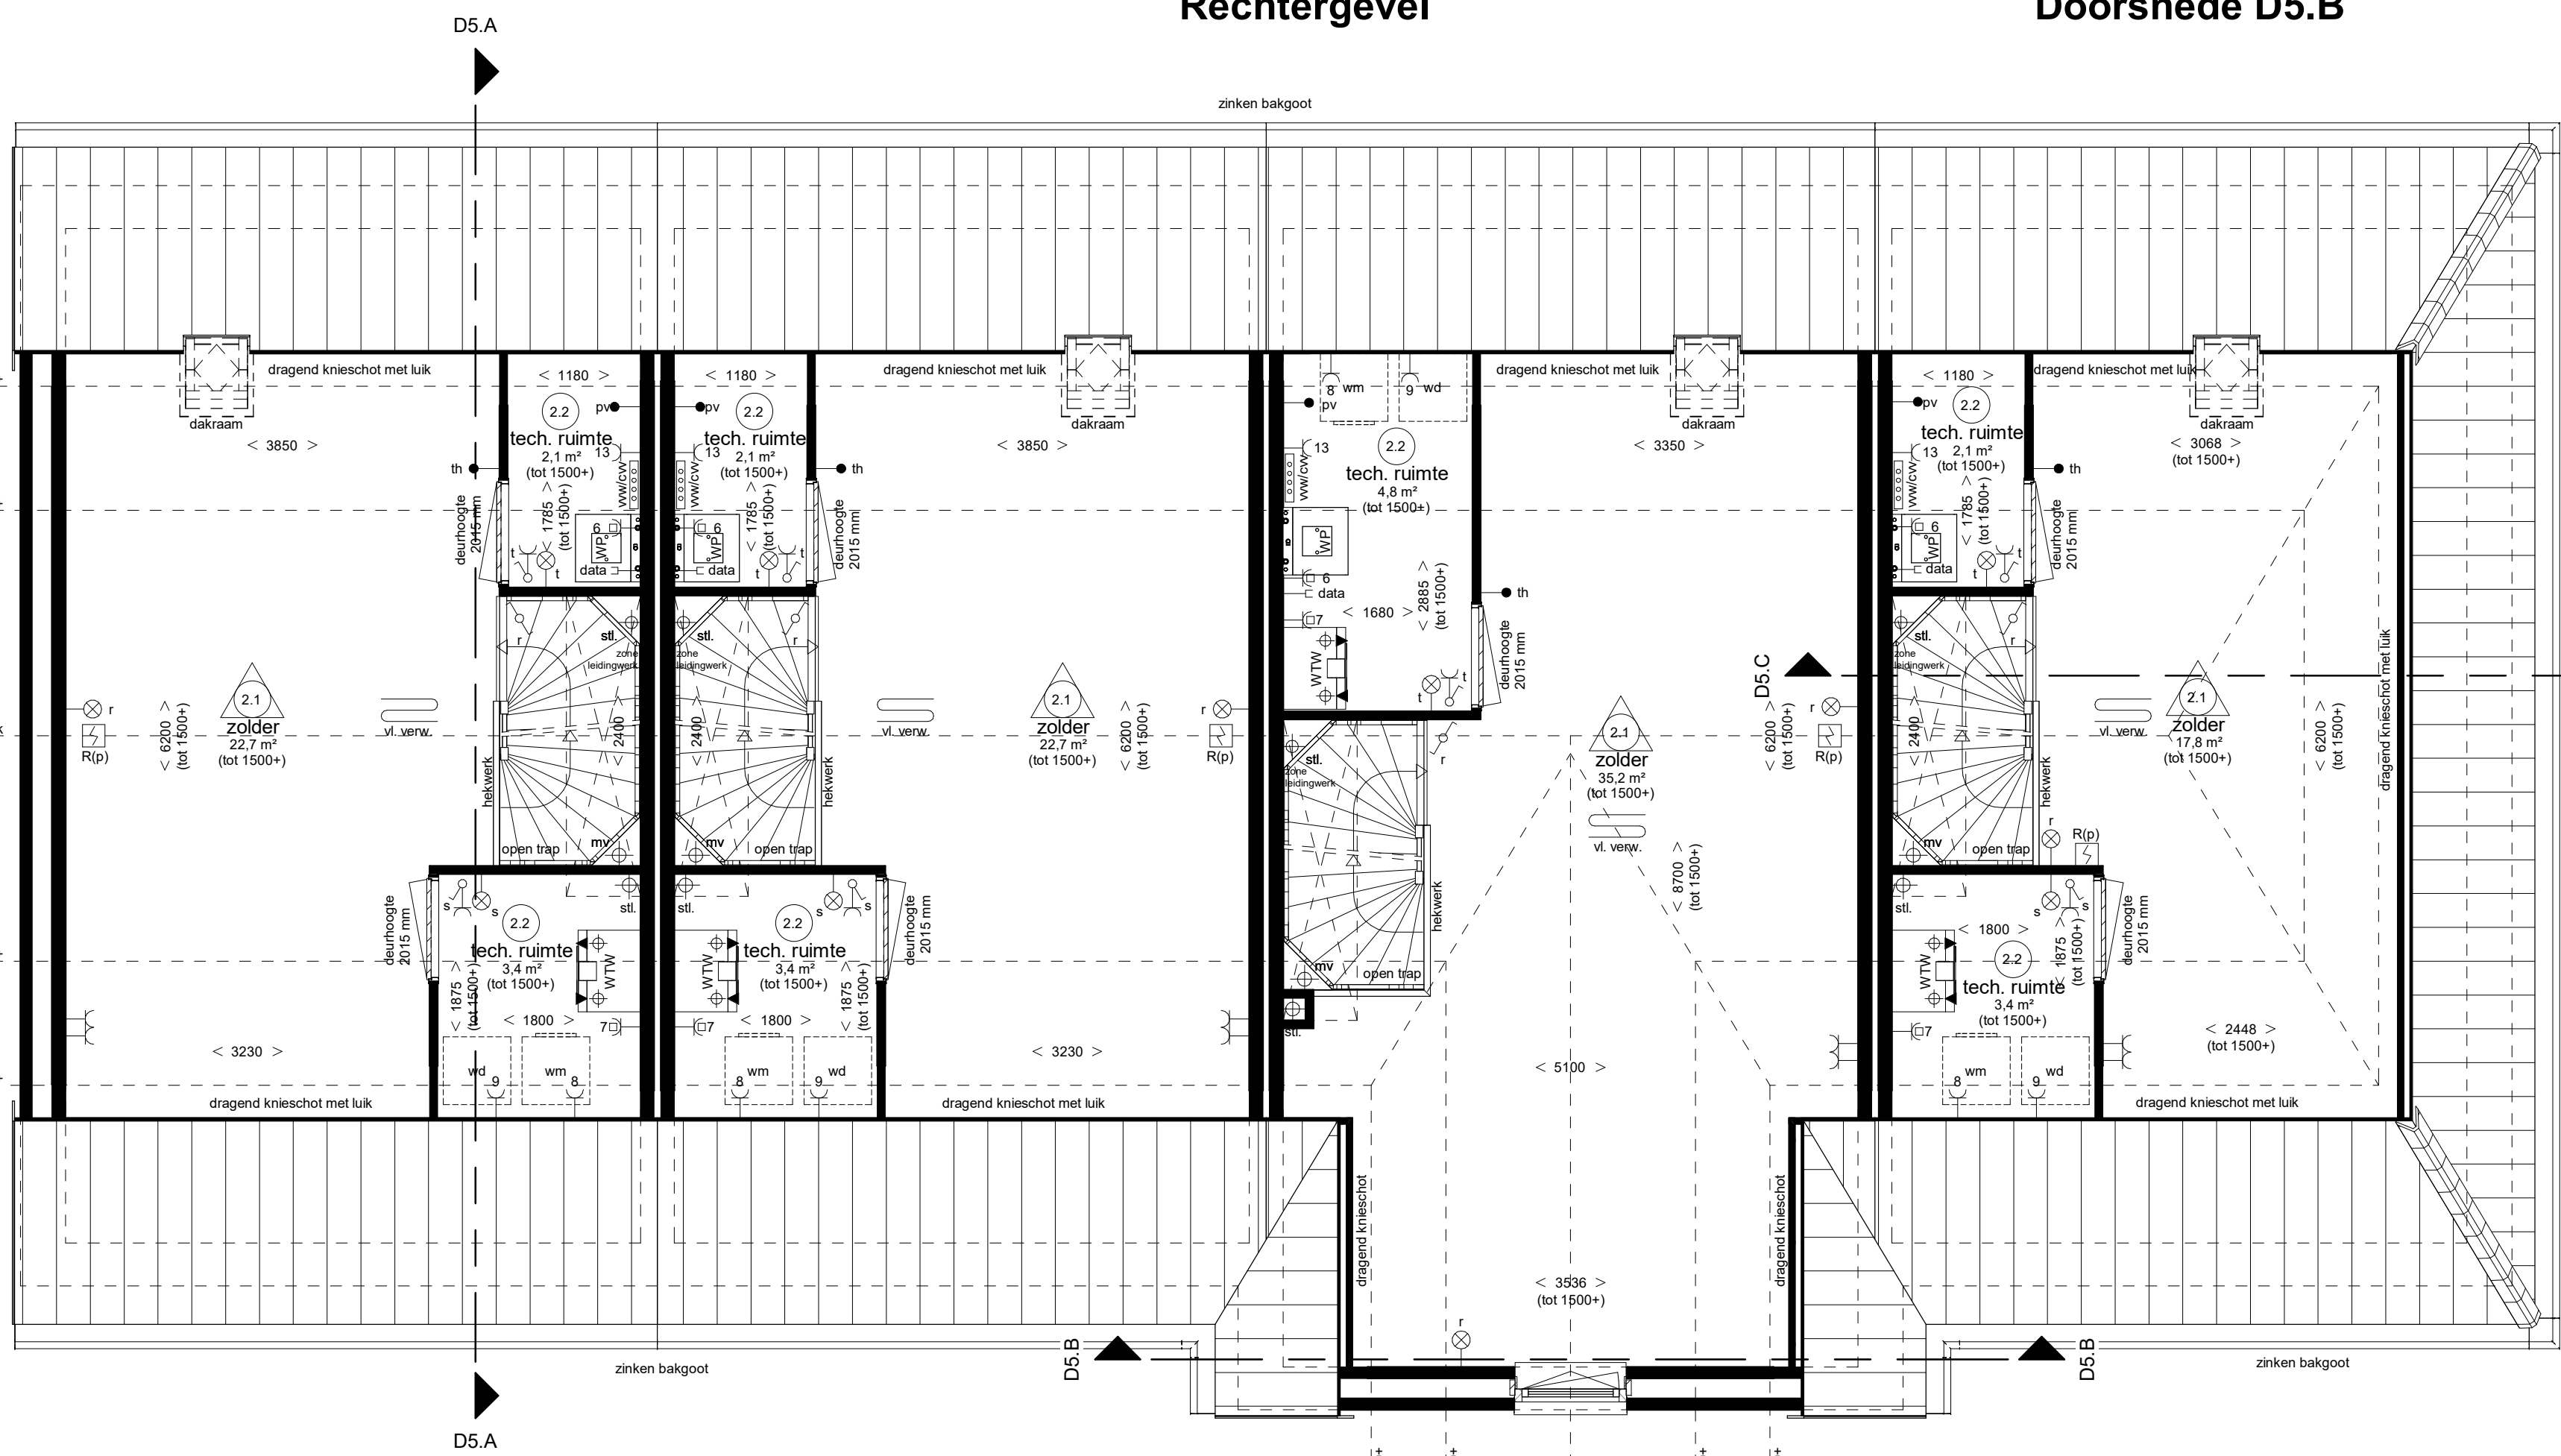

Tweede verdieping



Rijwoningen type "Hemmen"(H)

2e verdieping, doorsneden en gevels bwnr. 24 t/m 27 (Blok 05)