




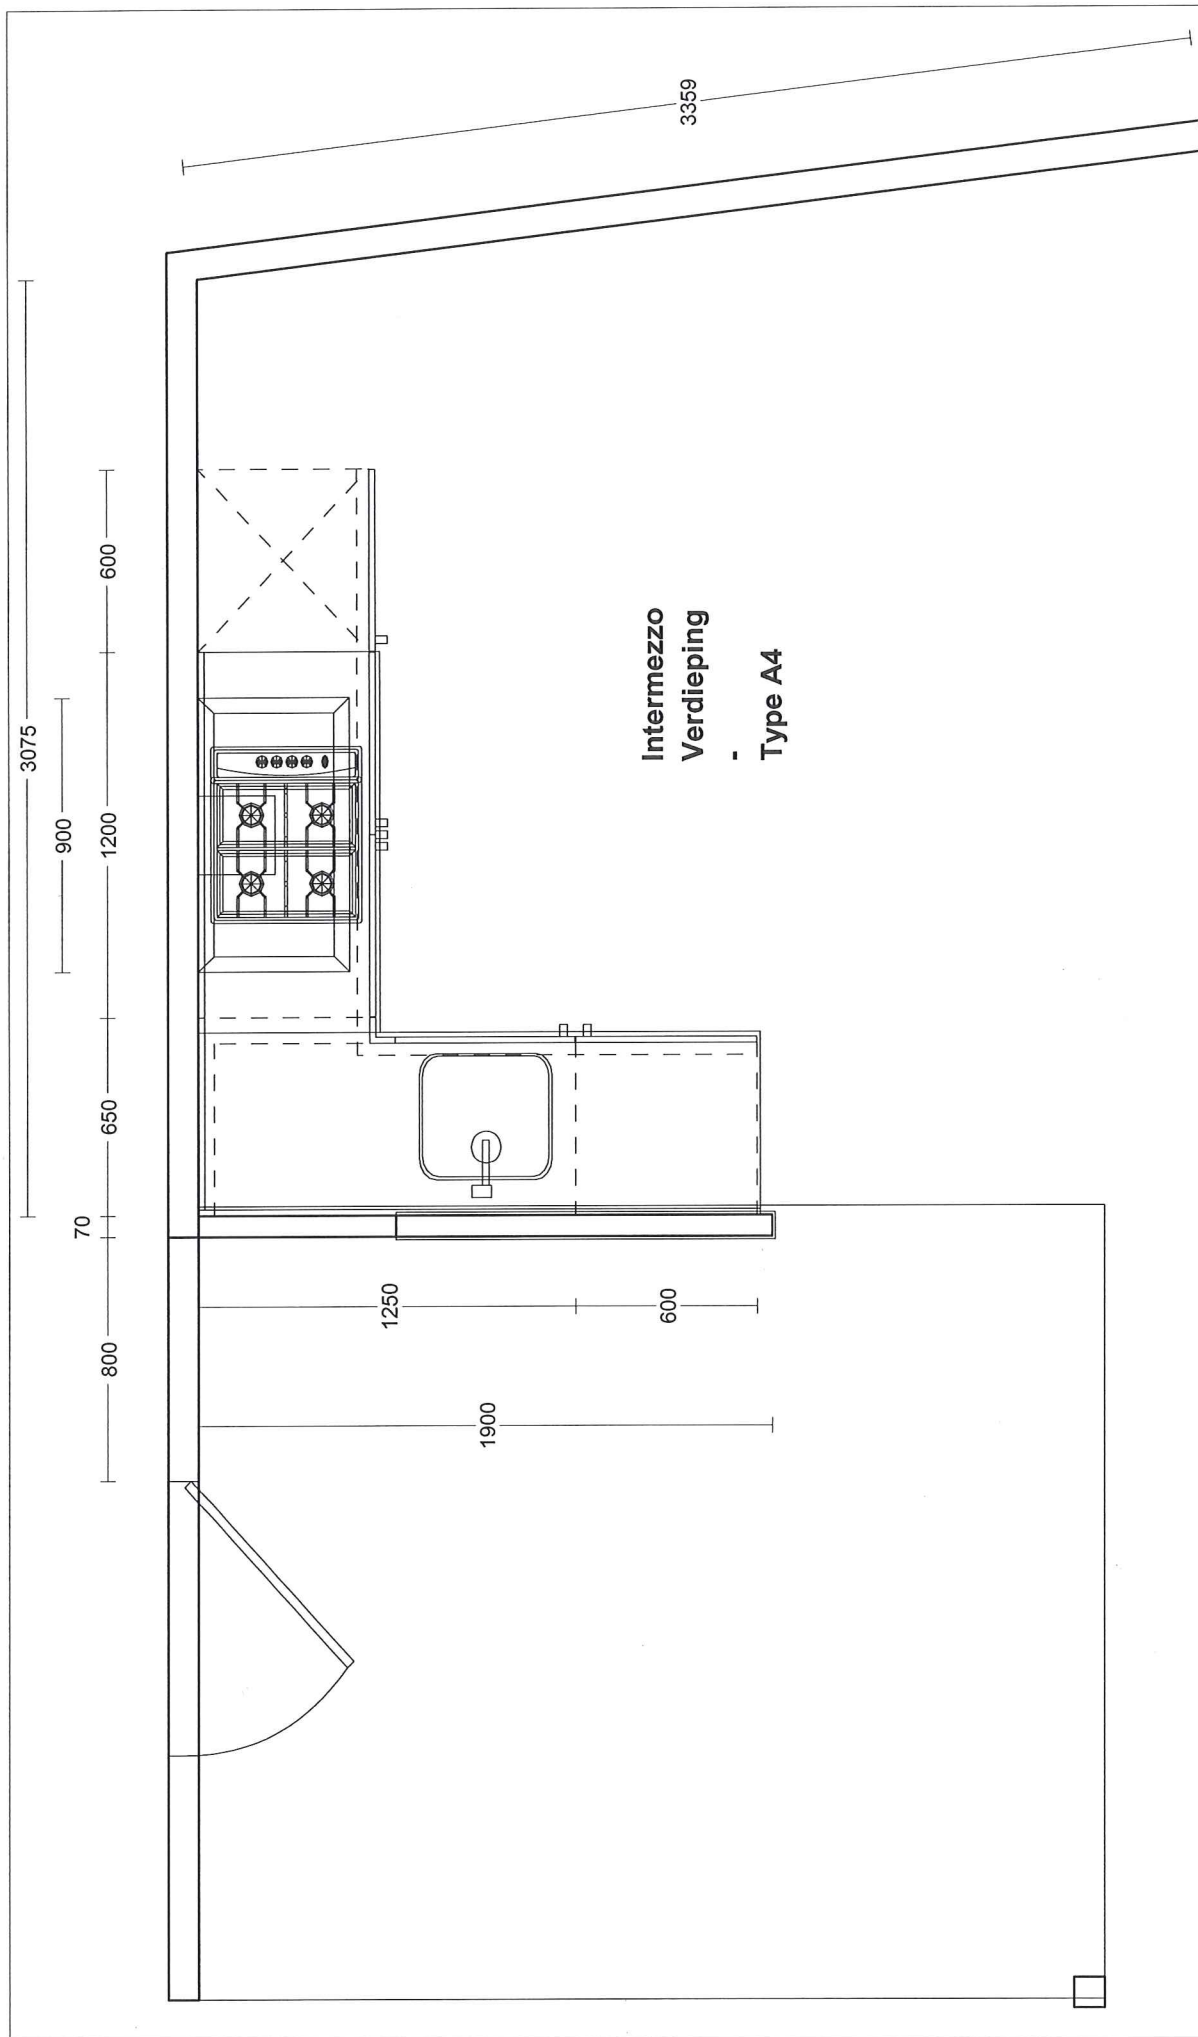

MiddelkoopKeukens Beesdsseweg 2 4104 AW CULEMBORG 0345-512020	Klant: Blokland Referentie: 87567kims Adviseur: Jan Veenema Datum: 14/2/18	Project: Intermezzo Bouwnr: 10 - 17 - 24 Leveradr: Sliedrecht	Middelkoop DEZE TEKENING IS NIET BINDEND
--	---	---	---

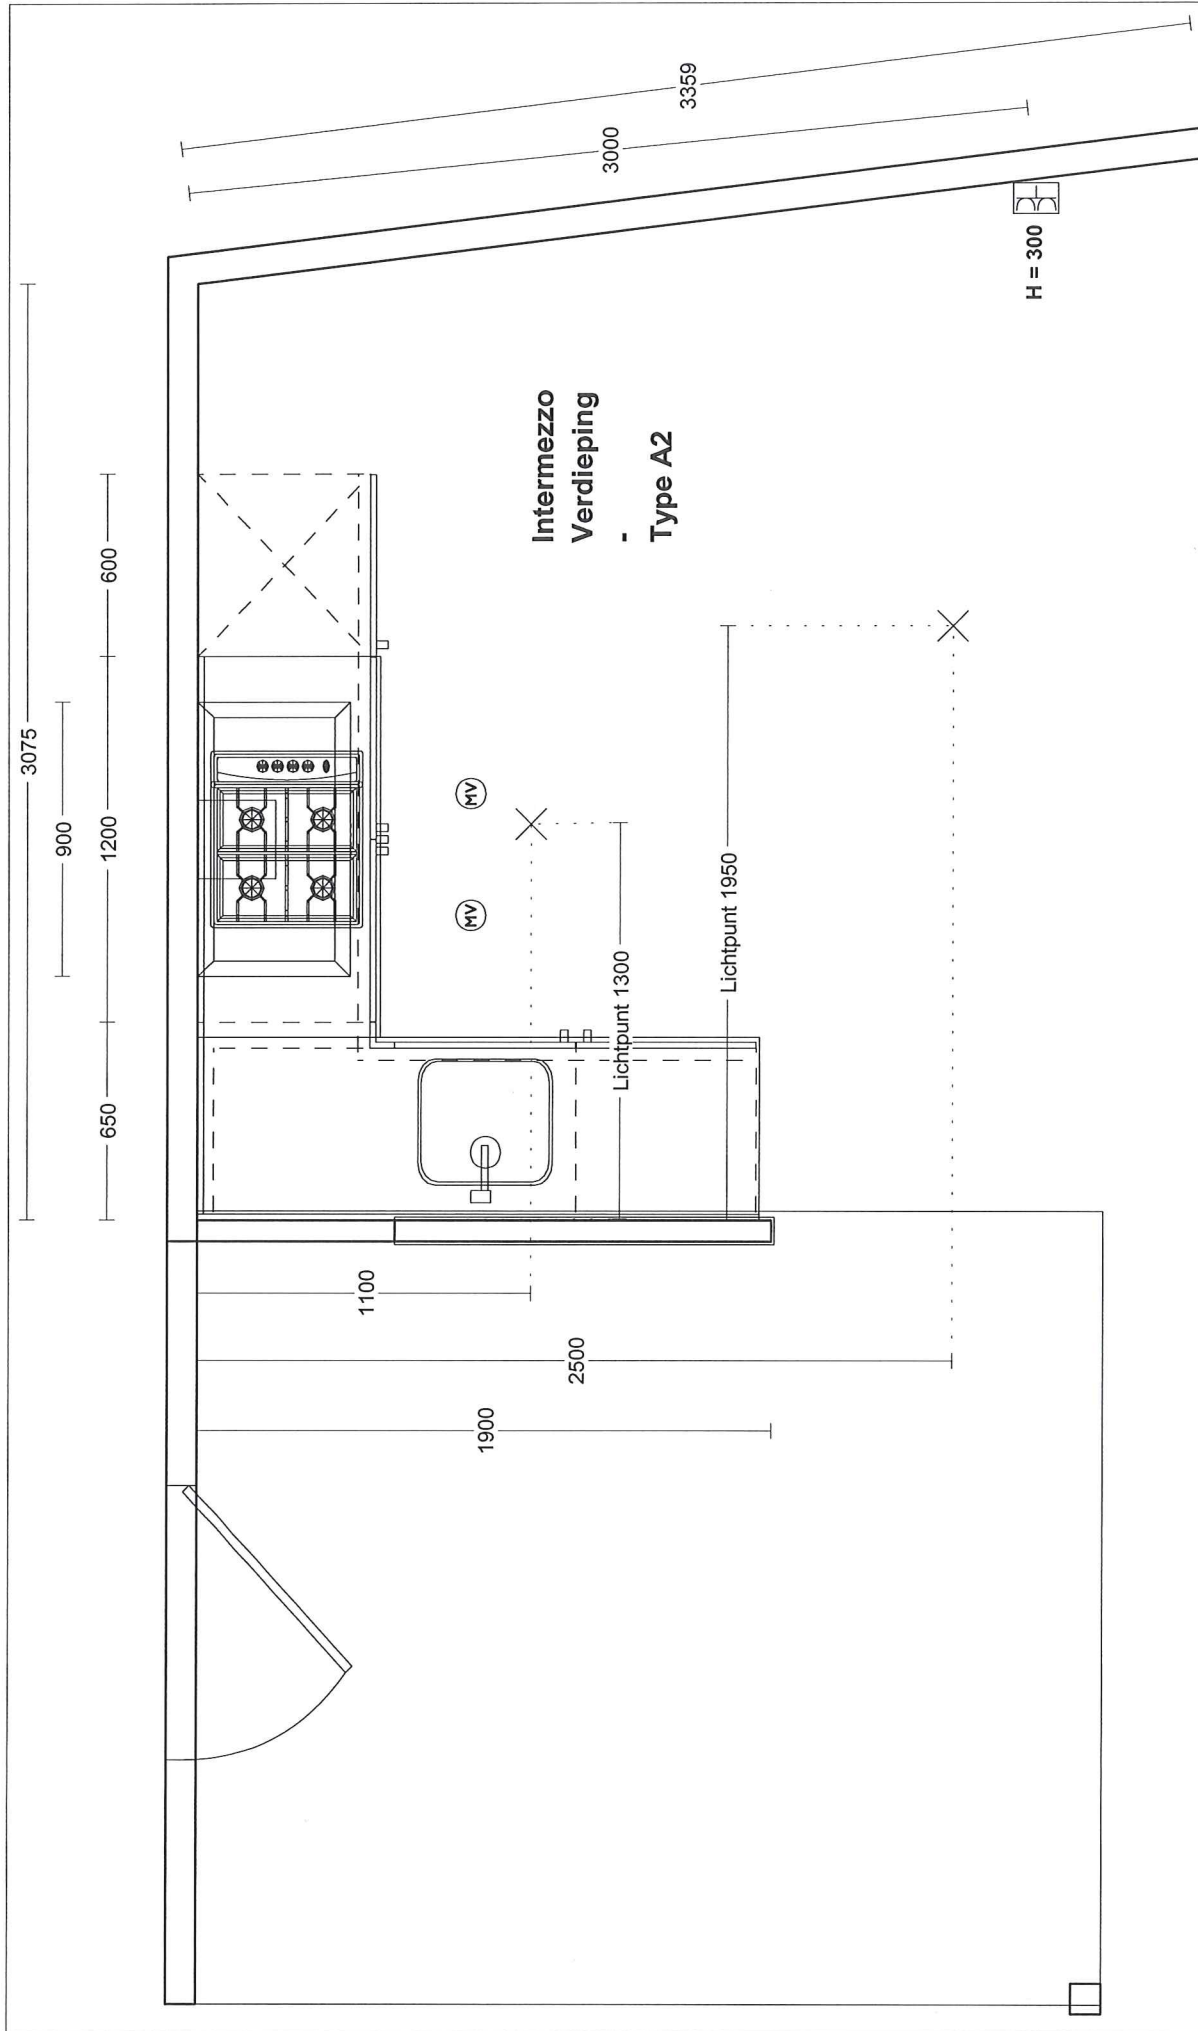

MiddelkoopKeukens Beesdseweg 2 4104 AW CULEMBORG 0345-512020	Klant: Referentie: 87567kims Adviseur: Jan Veenema Datum: 14/2/18	Project: Bouwnr: 10 - 17 - 24 Leveradr: Sliedrecht	Intermezzo 10 - 17 - 24 Sliedrecht	Middelkoop DEZE TEKENING IS NIET BINDEND
---	--	--	--	--

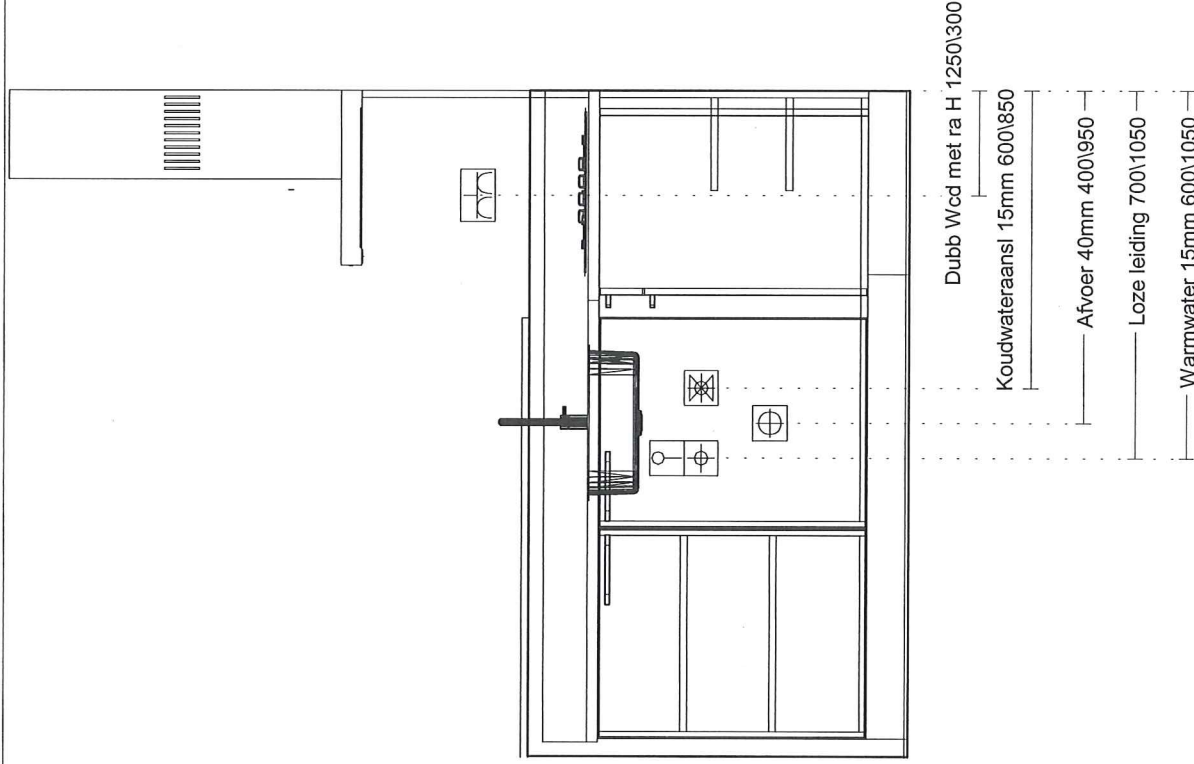


MiddelkoopKeukens
Beesdsseweg 2
4104 AW CULEMBORG
0345-512020

Klant: Blokland
Referentie: 87567kims
Adviseur: Jan Veenema
Datum: 14/2/18

Project: Intermezzo
Bouwnr: 10 - 17 - 24
Leveradr: Sliedrecht

Middelkoop

DEZE TEKENING IS NIET BINDEND

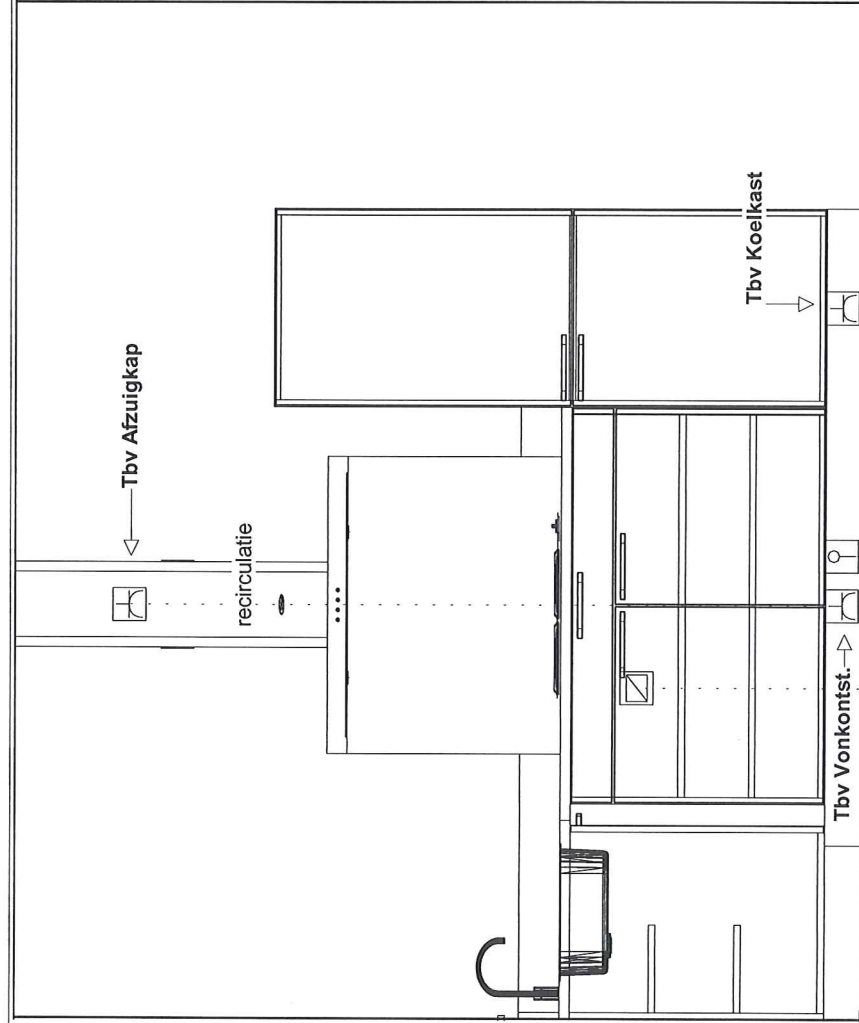

- Gasaansl op muurpl 700\1000 —
- Enk Wcd met ra 70\1250 —
- Enk Wcd met ra 2250\1250 —
- Loze leiding perilex 70\1400 —
- Enk Wcd met ra 70\2150 —

MiddelkoopKeukens Beesdsseweg 2 4104 AW CULEMBORG 0345-512020	Klant: Referentie: Adviseur: Datum:	Bloklant 87567kims Jan Veenema 14/2/18	Project: Bouwnr: Leveradr:	Intermezzo 10 - 17 - 24 Sliedrecht
Middelkoop DEZE TEKENING IS NIET BINDEND				