


Begane grond

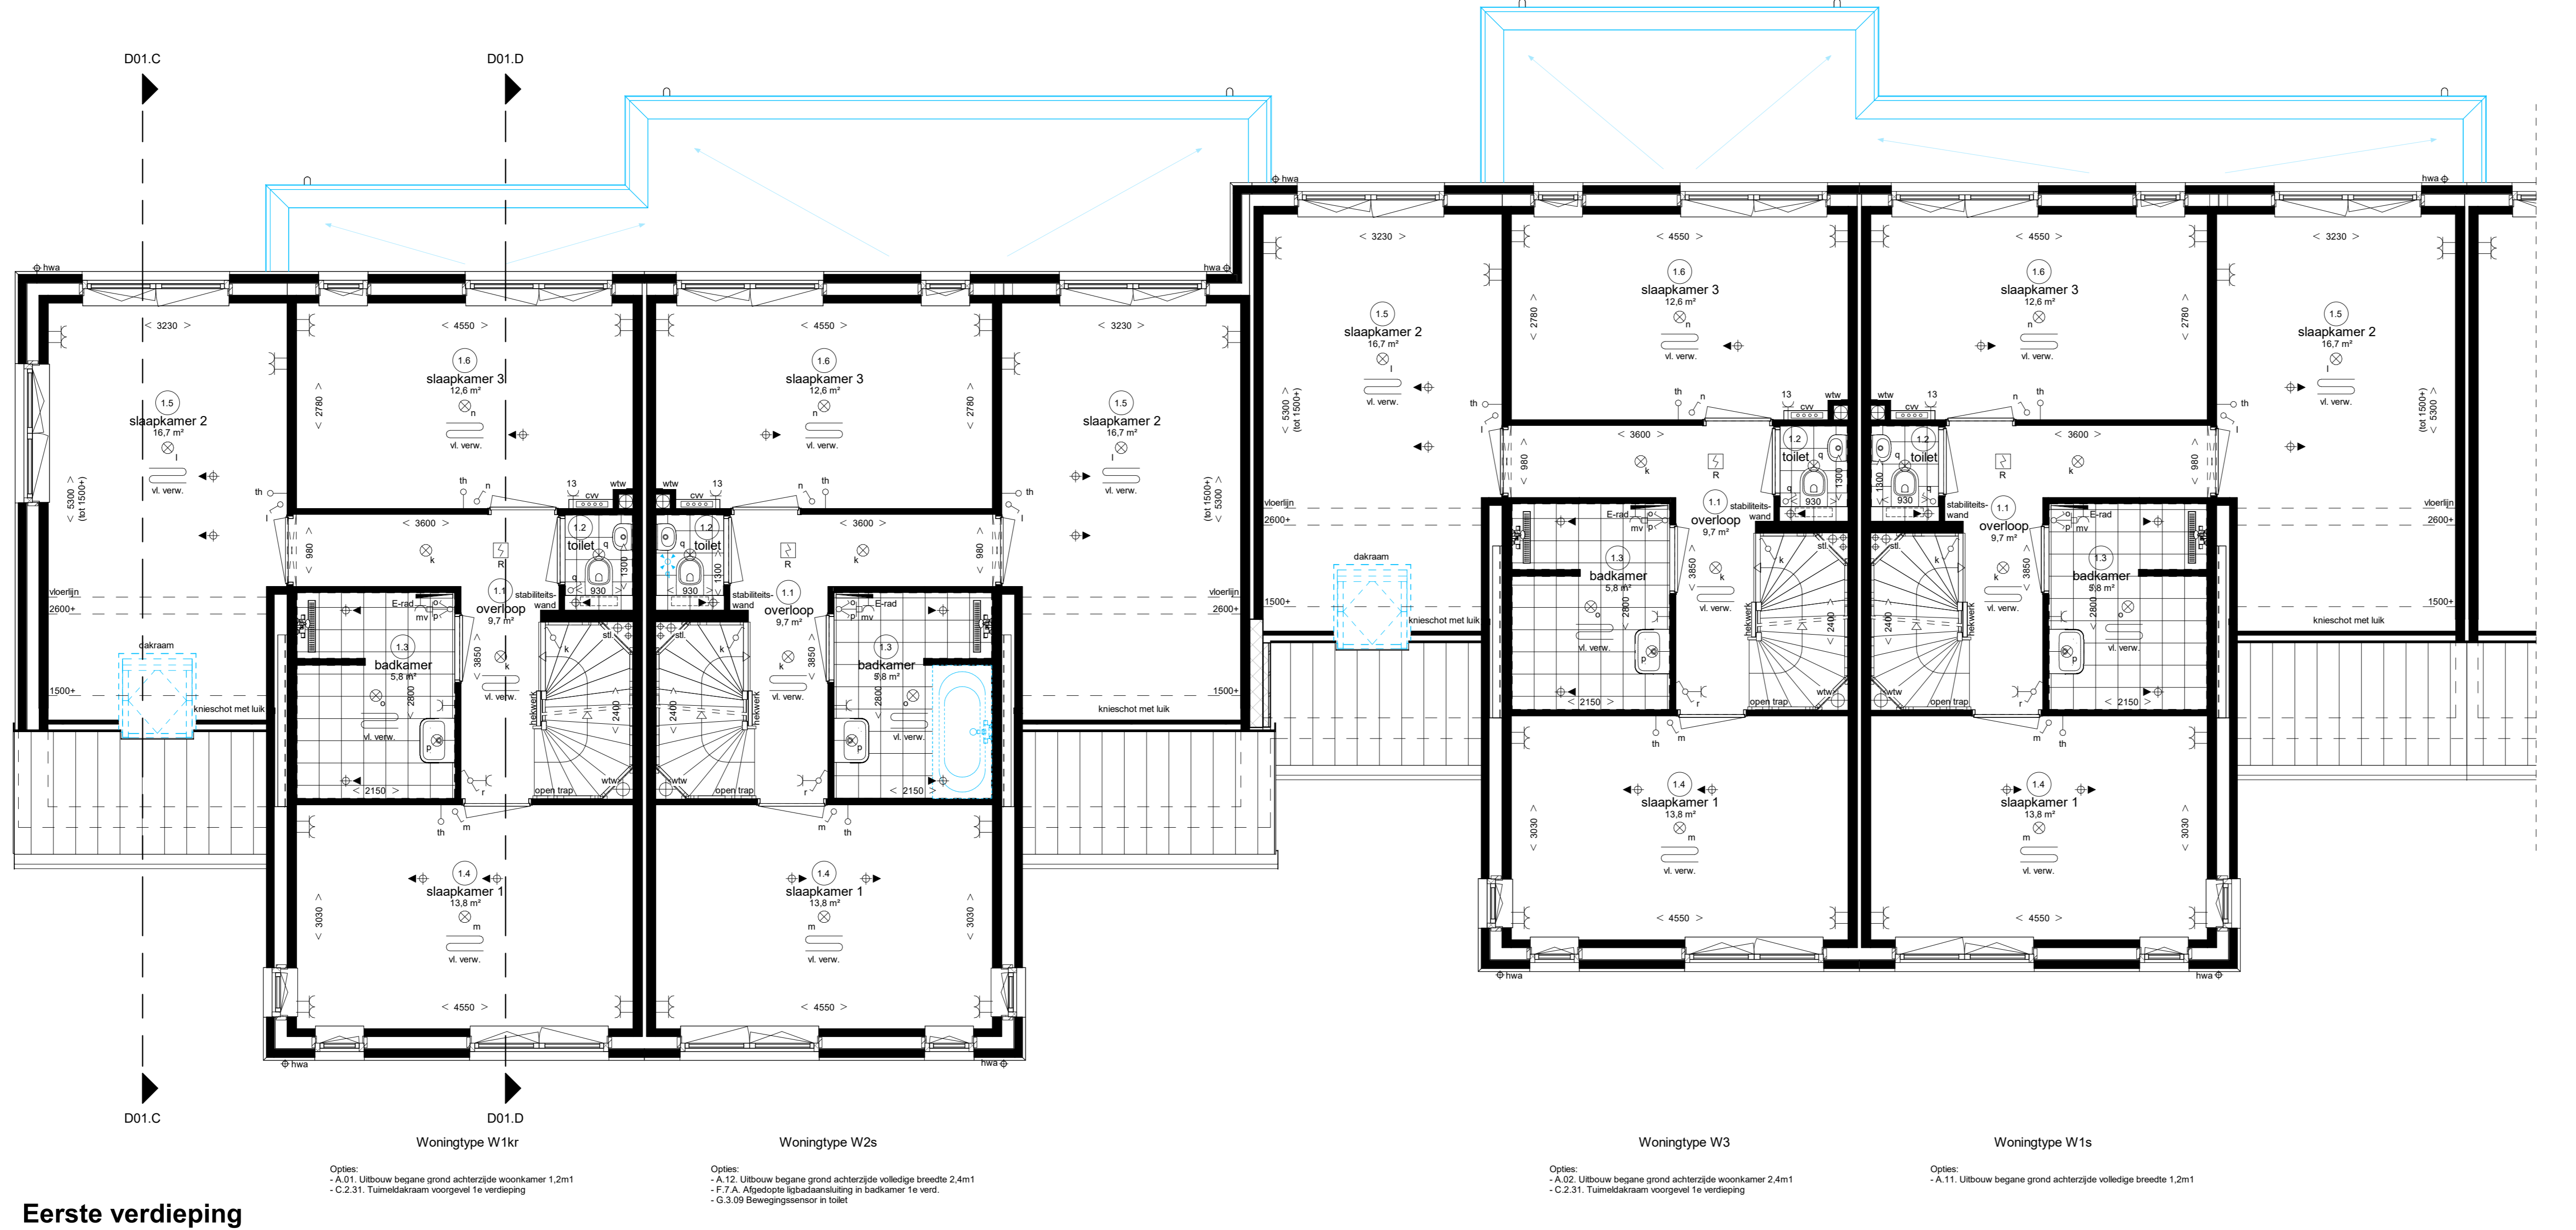

Eerste verdieping

### Renvoel Installaties

⊙	lichtpunt	— c	caï aansluiting algemeenbord	⊞	radiator
⊙	lichtpunt incl armatuur	— D1	data aansluiting algemeenbord	⊞	elektrische radiator
⊙	lichtpunt incl armatuur met schermwaaier	— D2	data aansluiting dubbel algemeenbord	⊞	centrale vloerverwarming
⊙	lichtpunt incl armatuur met permanente verlichting	— box	12 v. laagspanningsnet, data, caï e.d.	⊞	vloerverwarming
⊙	lichtpunt incl armatuur met rookvoelvoeding	— 1	elektrisch koelkastel, perleex	⊞	afzuigpunt m.v. op plafond
⊙	wandlichtpunt incl armatuur	— 2	wasbakset, kook leding	⊞	afzuigpunt op wand
⊙	langwerpige armatuur	— 3	boiler, kook leding	⊞	toerwaaierpunt w.t.a. op plafond
⊙	spot	— 4	afzuigkap	⊞	natuurlijke ventilatie plafond
⊙	rookmeter	— 5	koelkast	⊞	natuurlijke ventilatie gevel
⊙	rookmelder op pendeel	— 6	warmtepomp	⊞	natuurlijke ventilatie gevel
⊙	enkeelpolige schakelaar	— 7	vlw. ventilatie unit	⊞	grondkabel
⊙	enkeelpolige schakelaar met signaalring	— 8	warmtebron	⊞	rapport koel-/warmwater
⊙	enkeelpolige schakelaar met dimmer	— 9	wasdroger, kook leding	⊞	verlatersdozen
⊙	viwelschakelaar	— 10	wandpint	⊞	knijplak
⊙	meerpolige schakelaar	— 11	sectorschakelaar	⊞	metreel
⊙	meerpolige schakelaar met signaalring	— 12	drinking sectorwaaier	⊞	radiator
⊙	w.c. e.d. + rechteafzet	— 13	bedrade leding thermosmaat	⊞	plaatbegruimte koelkast
⊙	dubbele w.c. d. + rechteafzet half opbouw	— 14	magistron, kook leding	⊞	plaatbegruimte wasmachine
⊙	dubbele w.c. d. + rechteafzet	— 15	oven, kook leding	⊞	plaatbegruimte wasdroger
⊙	deurtel	— 16	oven	⊞	warmte terugwinning unit
⊙	schakel	— 17	opti w.c.d. op opbouw	⊞	centrale vloerverwarming
⊙	hoofdelthermostaat	— 18	w.c.d. op opbouw	⊞	warmtepomp
⊙	afsluitbediening sanitairverwarmd	— 19	pv - panelen	⊞	schieding
⊙	afsluitbediening mechanische ventilatie	— 20	aansluiting Bv-zomerling (subscherm)	⊞	handvat
⊙	afsluitbediening mechanische ventilatie	— 21	aansluiting Bv-zomerling (screen)	⊞	knop
⊙	afsluitbediening mechanische ventilatie	— 22	deurpaneel installatie, veldunit	⊞	deur
⊙	afsluitbediening mechanische ventilatie	— 23	deurpaneel installatie, veldunit	⊞	deur

### Ruimte benamingen volgens Bouwbesluit

⊙ 01	woonruimte	⊙ 09	technische ruimte	⊙ 17	overdekte ruimte
⊙ 02	keukenruimte	⊙ 10	badruimte	⊙ 18	technische ruimte
⊙ 03	keukenruimte	⊙ 11	verkeersruimte	⊙ 19	verkeersruimte
⊙ 04	keukenruimte	⊙ 12	keukenruimte	⊙ 20	verkeersruimte
⊙ 05	keukenruimte	⊙ 13	badruimte	⊙ 21	overdekte ruimte
⊙ 06	keukenruimte	⊙ 14	verkeersruimte	⊙ 22	verkeersruimte
⊙ 07	keukenruimte	⊙ 15	verkeersruimte	⊙ 23	overdekte ruimte
⊙ 08	keukenruimte	⊙ 16	verkeersruimte	⊙ 24	badruimte

## Sliedrecht

Baanhoek-west - deelplan Het Buurtschap fase 2A



Herenhuizen type "Winkler" (W)

### Opties type Winkler

Begane grond + 1e verdieping