


Begane grond

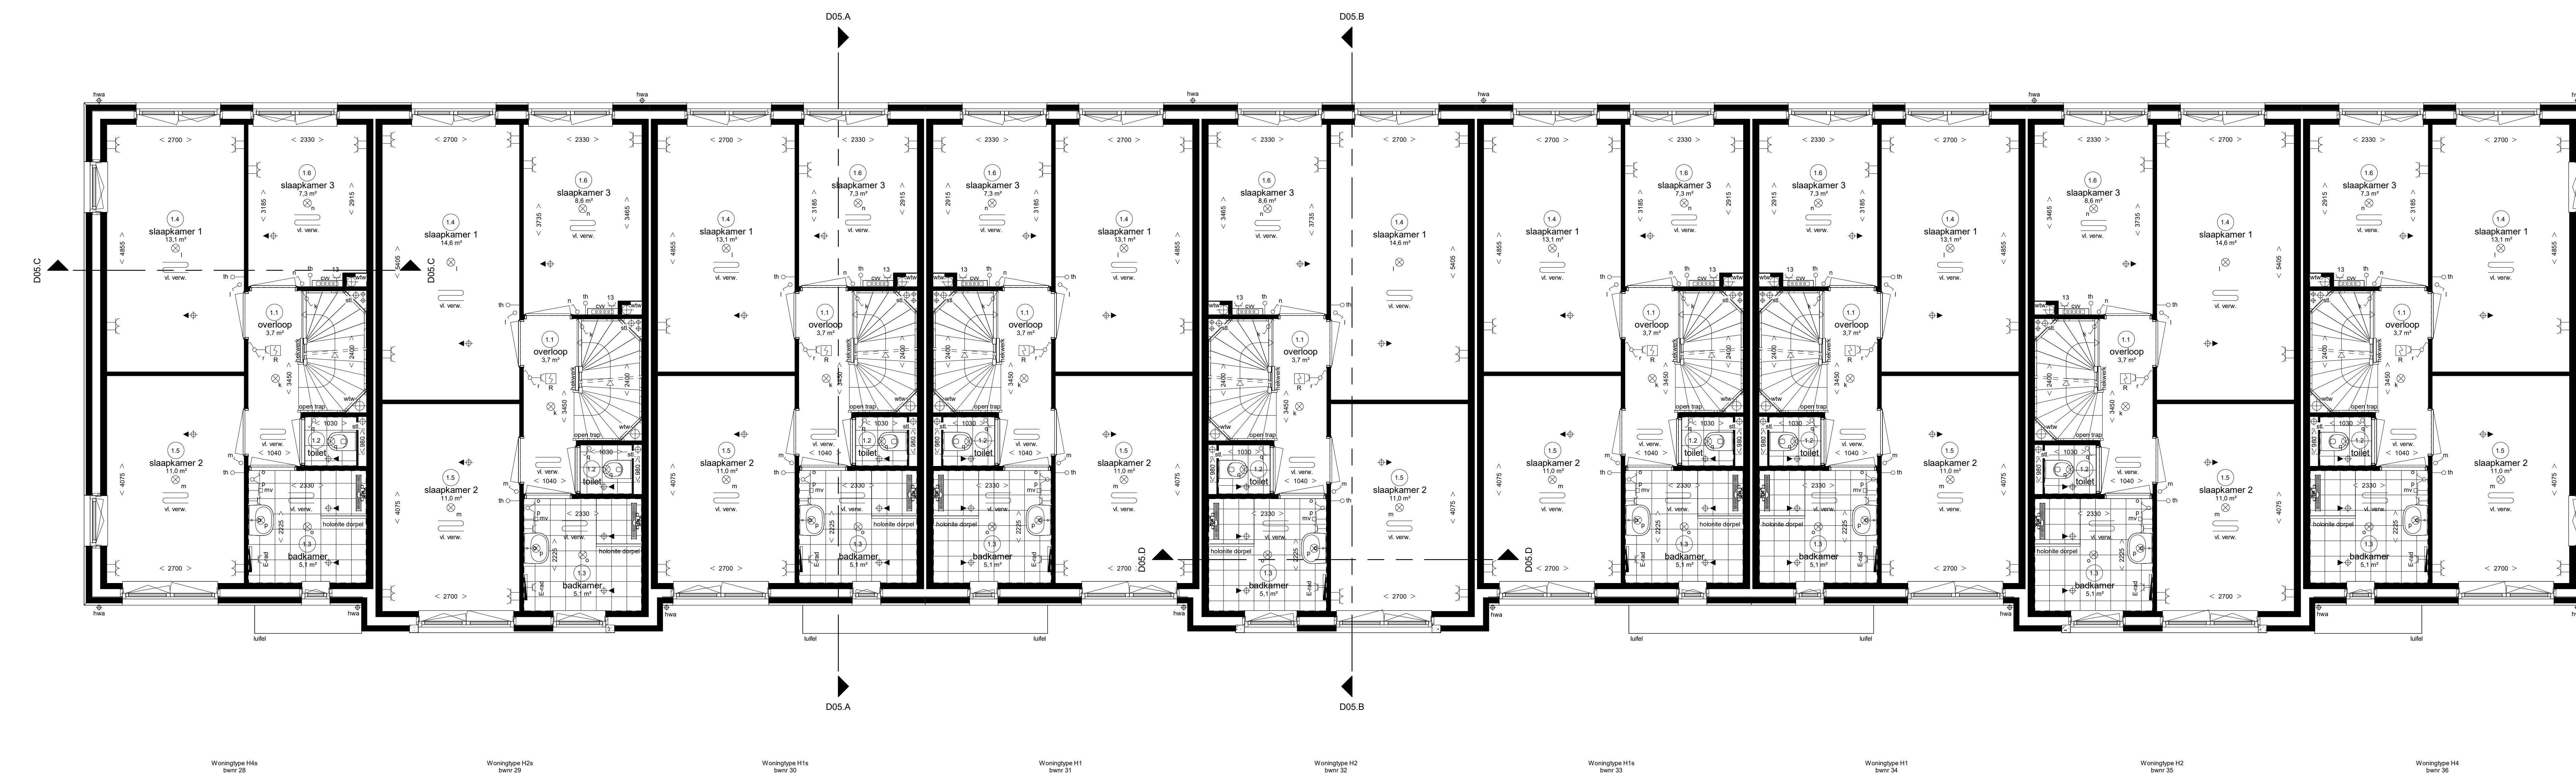

Eerste verdieping

Renvooi Installaties



Sliedrecht
Baanhoek-west - deelpjan Het Buurtschap fase 2A




Rijwoningen type "Hemmen" (H)


Begane grond + 1e verdieping
bwnrs. 28 t/m 36 (Blok 05)




Voorgevel

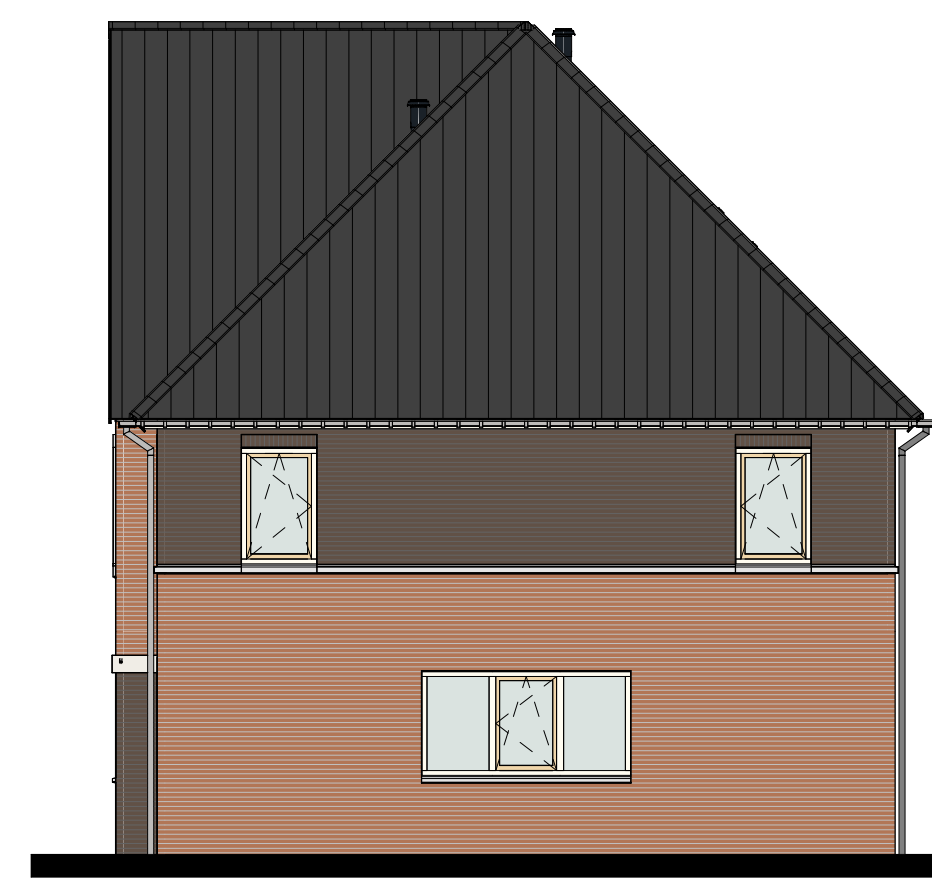


Rechtergevel

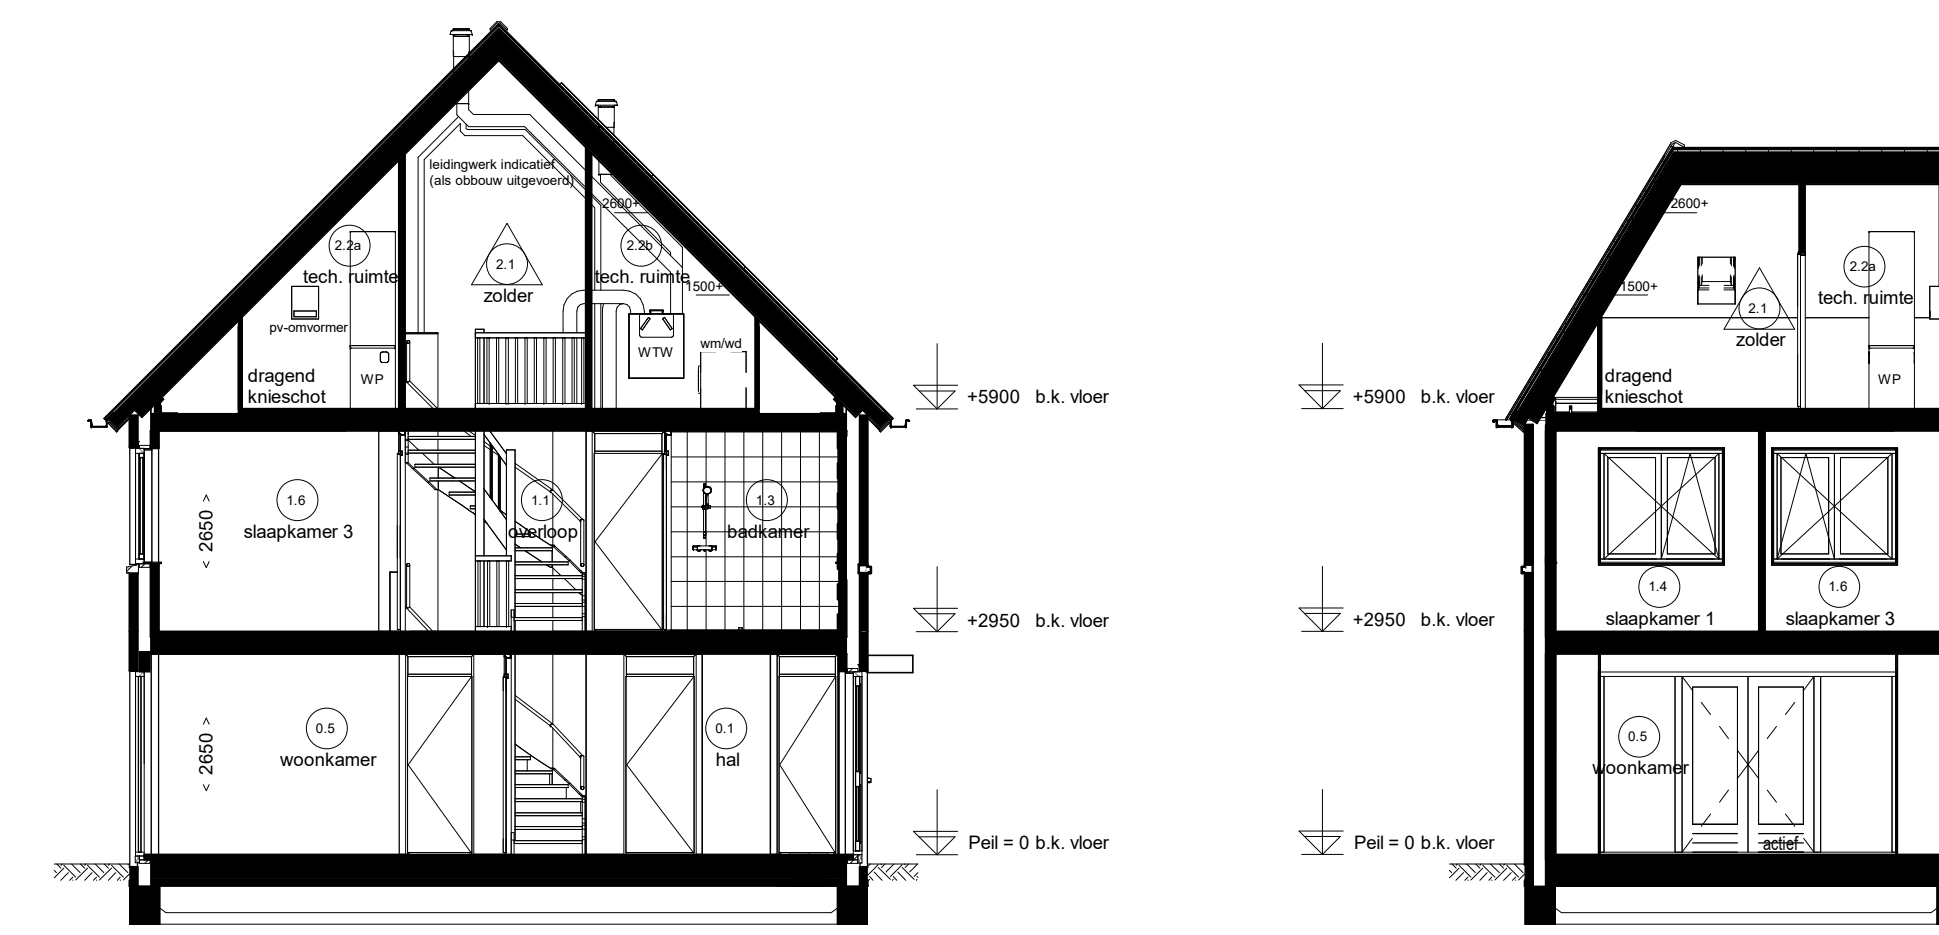


Doorsnede D05.A

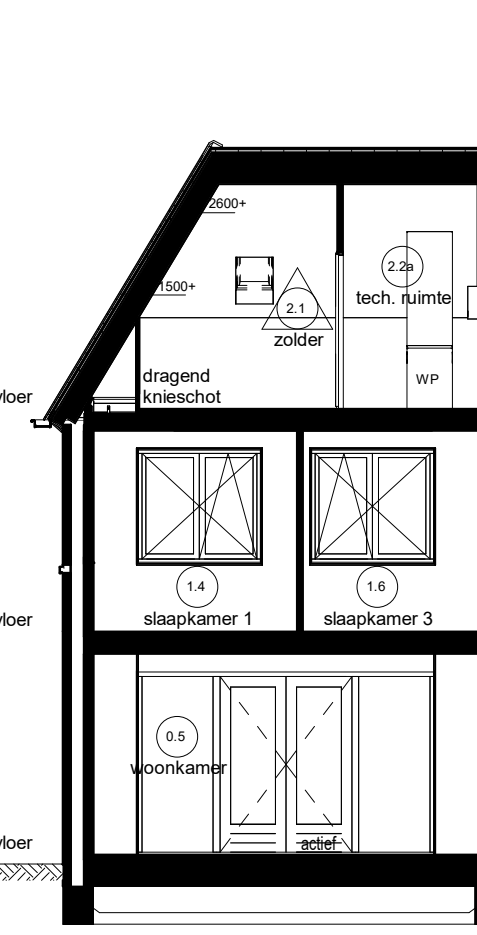


Doorsnede D05.C

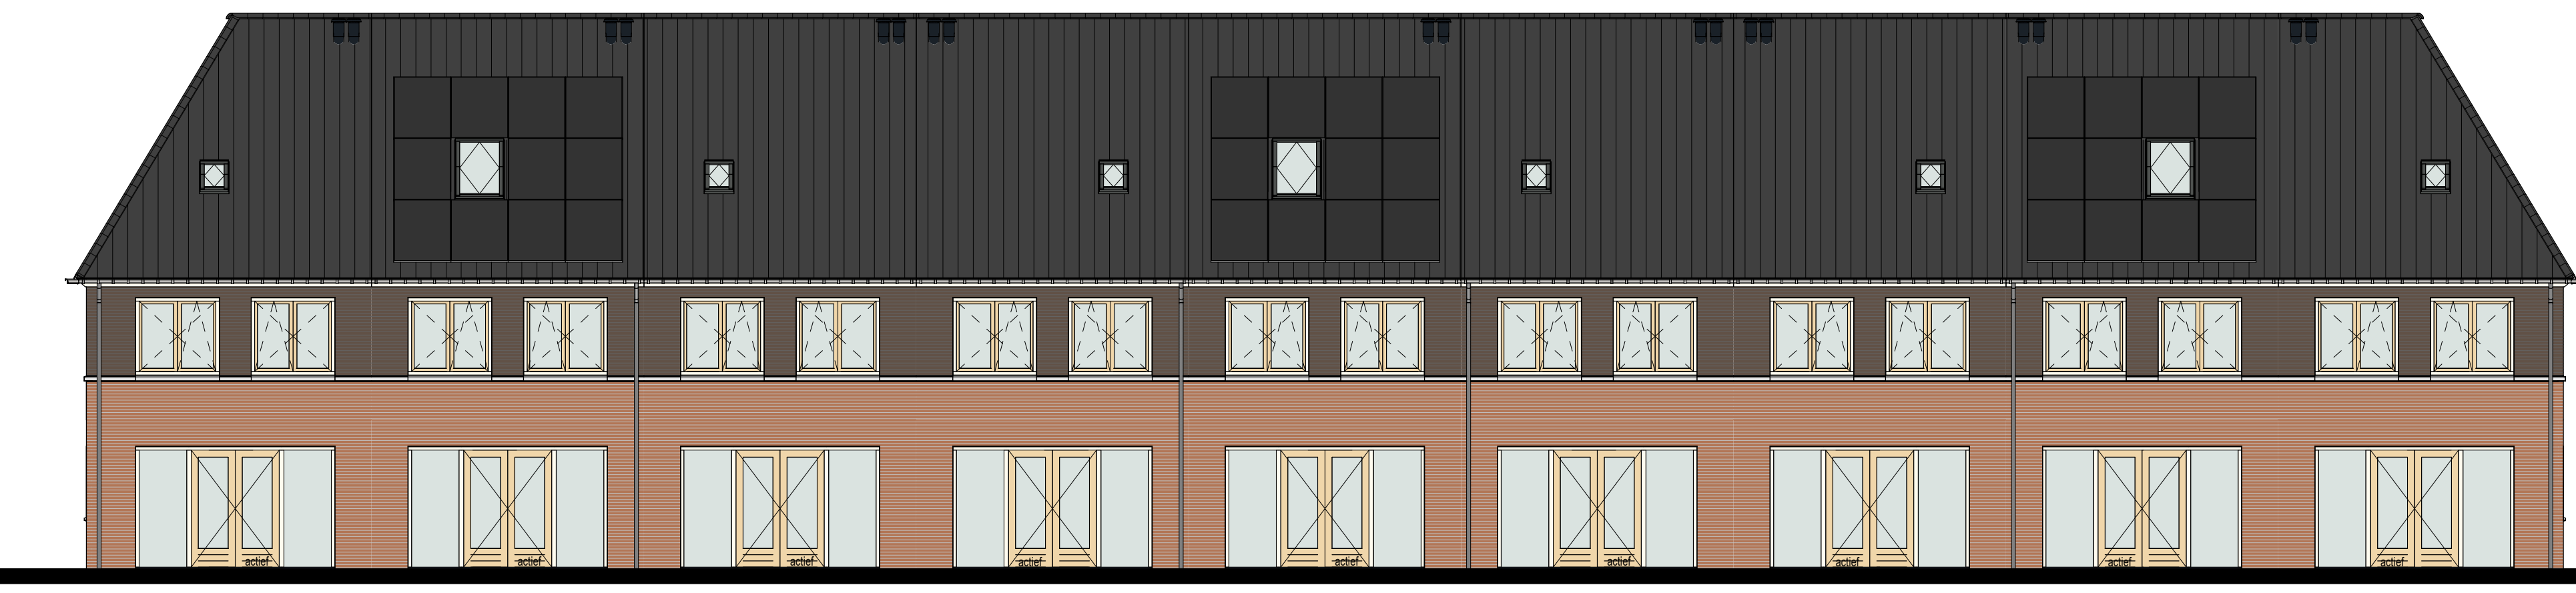


Achtergevel

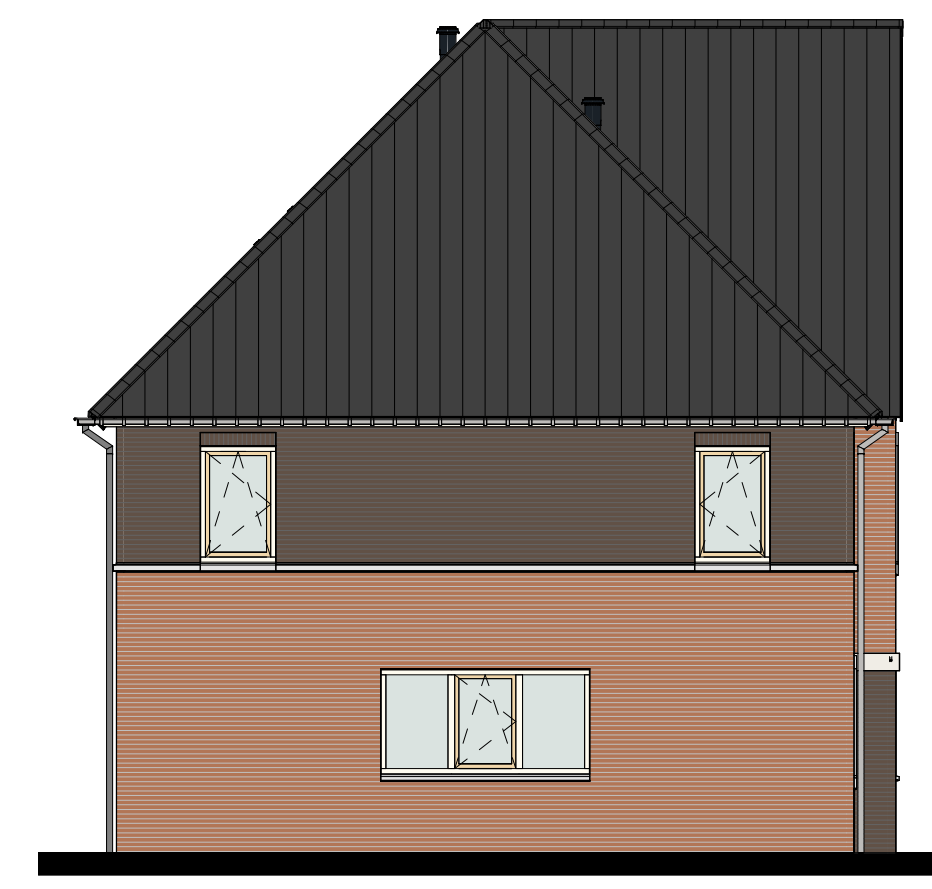


Linkergevel

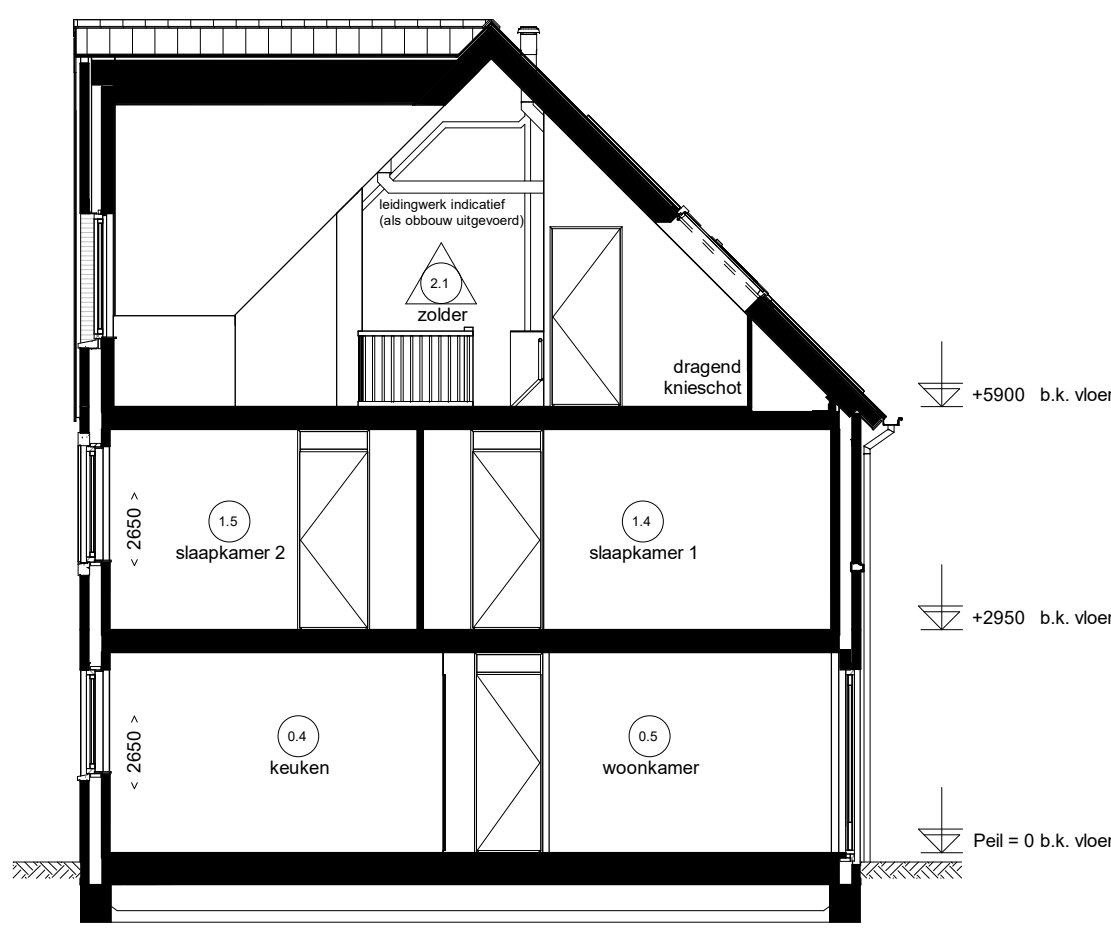

Doorsnede D05.B

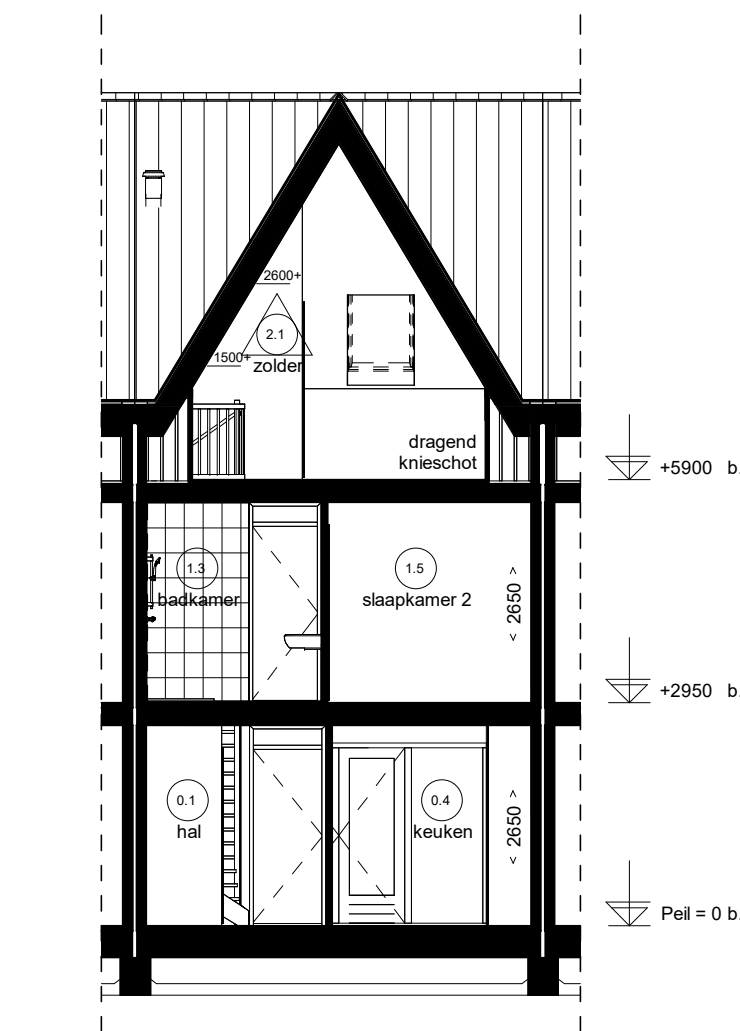

Doorsnede D05.D

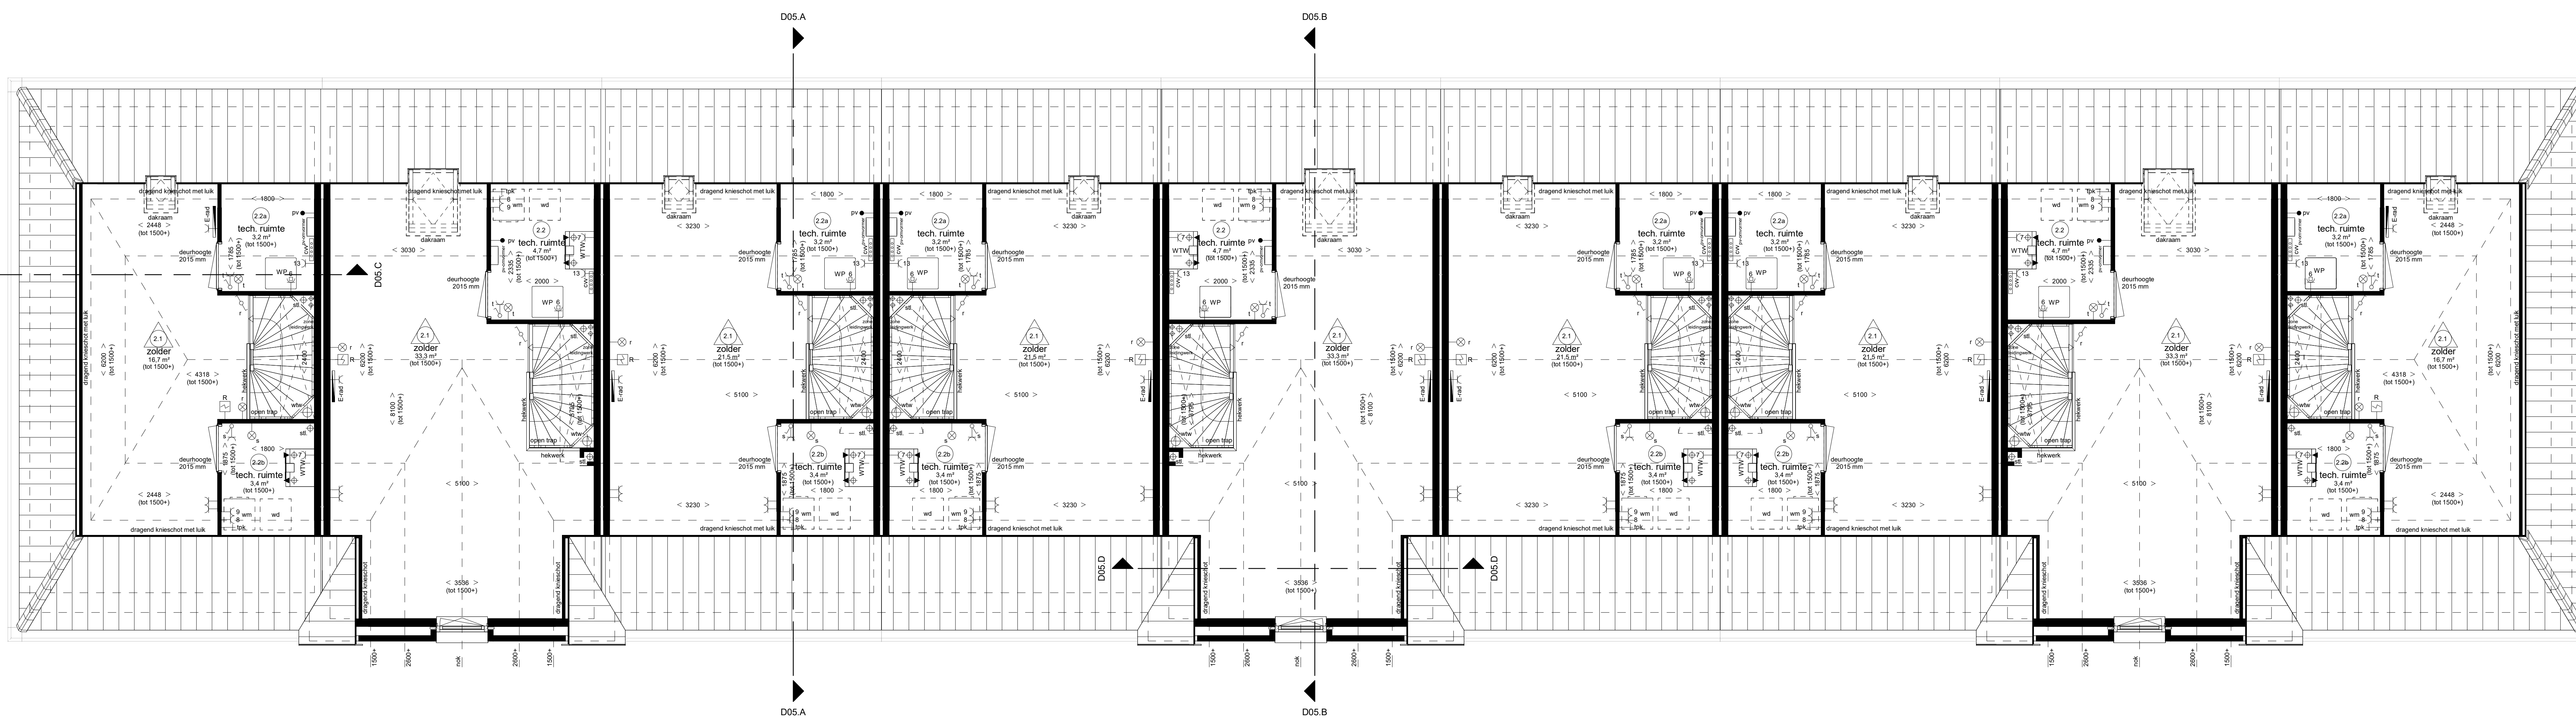

Tweede verdieping

Renvoel Installaties

- 0 ca. aansluiting algemeen
- 1 ca. aansluiting algemeen
- 61 verbouwing

Sliedrecht
Baanhoeck-west - deelplan Het Buurtschap fase 2A



Rijwoningen type "Hemmen" (H)

2e verdieping + doorsneden + gevels
bwnrs. 28 t/m 36 (Blok 05)