

Renvooi Installaties

- elektrotechnische installaties conform voorschriften NEN 1010
- niet-kruisende rookmelder conform NEN 2555 (op lichtnet gekoppeld indien van toepassing, sturing midden in de ruimte)
- exacte positie en aantallen toe- en afzuigpunten t.b.v. de mechanische ventilatie wordt later door de installateur bepaald

	lichtpunt		data aansluiting algemeen		radiator
	lichtpunt incl. armatuur		data aansluiting dubbel algemeen		elektrische radiator
	lichtpunt incl. armatuur met scherm/schakelaar		loze leiding, 19 mm 2x enkele inbouwdoos		vloerverwarming
	lichtpunt incl. armatuur met permanente verlichting		loze leiding, 19 mm enkele inbouwdoos		vt. verw.
	wandlichtpunt		data en ca aansluiting algemeen		mv
	wandlichtpunt incl. armatuur		elektrisch kookrooster, loze leiding		mv
	spot		vaatwasser, loze leiding		mv
	rookmelder		boiler, loze leiding		mv
	rookmelder op pendel		bakker		mv
	enkeelpolige schakelaar		afzuigkap		mv
	enkeelpolige schakelaar met signalering		koelkast, dubbele w.c.d.		mv
	enkeelpolige schakelaar met dimmer		warmtepomp		mv
	wisselschakelaar		wt ventilatie unit		mv
	meerpole schakelaar		wasmachine		mv
	meerpole schakelaar m.v.		wasdroger, loze leiding		mv
	bewegingsschakelaar		wasdroger		mv
	w.c.d. + randaarde		sectionaaldeur		mv
	dubbele w.c.d. + randaarde half opbouw		drankpomp sectionaaldeur		mv
	deurbel		magnetron, loze leiding		mv
	schel		magnetron		mv
	radiothermostatische kamerthermostaat		oven, loze leiding		mv
	bedrade kamerthermostaat		oven		mv
	hoofdbedrijver mechanische ventilatie		w.c.d. op exploitatiemeter		mv
	badkamerbedrijver mechanische ventilatie		w.c.d. op apart meter		mv
			p.v. -panelen w.c.d.		mv
			video deurspeler installatie, videofon		mv
			deurspeler installatie, deur telefoon		mv

Ruimte benamingen volgens Bouwbesluit			
0.1 verkeersruimte 0.2 meterruimte 0.3 toilet 0.4 verblijfsruimte 0.5 verblijfsruimte 0.6 verblijfsruimte 0.7 berging 0.8 buitenruimte 0.9 badruimte	0.10 berging 0.11 technische ruimte 1.1 verkeersruimte 1.2 toilet 1.3 badruimte 1.4 verblijfsruimte 1.5 verblijfsruimte 1.6 verblijfsruimte	1.7 onbenoemde ruimte 2.1 onbenoemde ruimte 2.2 technische ruimte 2.3 verkeersruimte 2.4 verblijfsruimte 2.5 onbenoemde ruimte 2.6 badruimte	

Sliedrecht


Baanhoek-West - deelplan Het Buurtschap



Herenhuizen type "Winkler" (W)

Begane grond en 1e verdieping

bwnr. 49 t/m 52 (Blok 09)

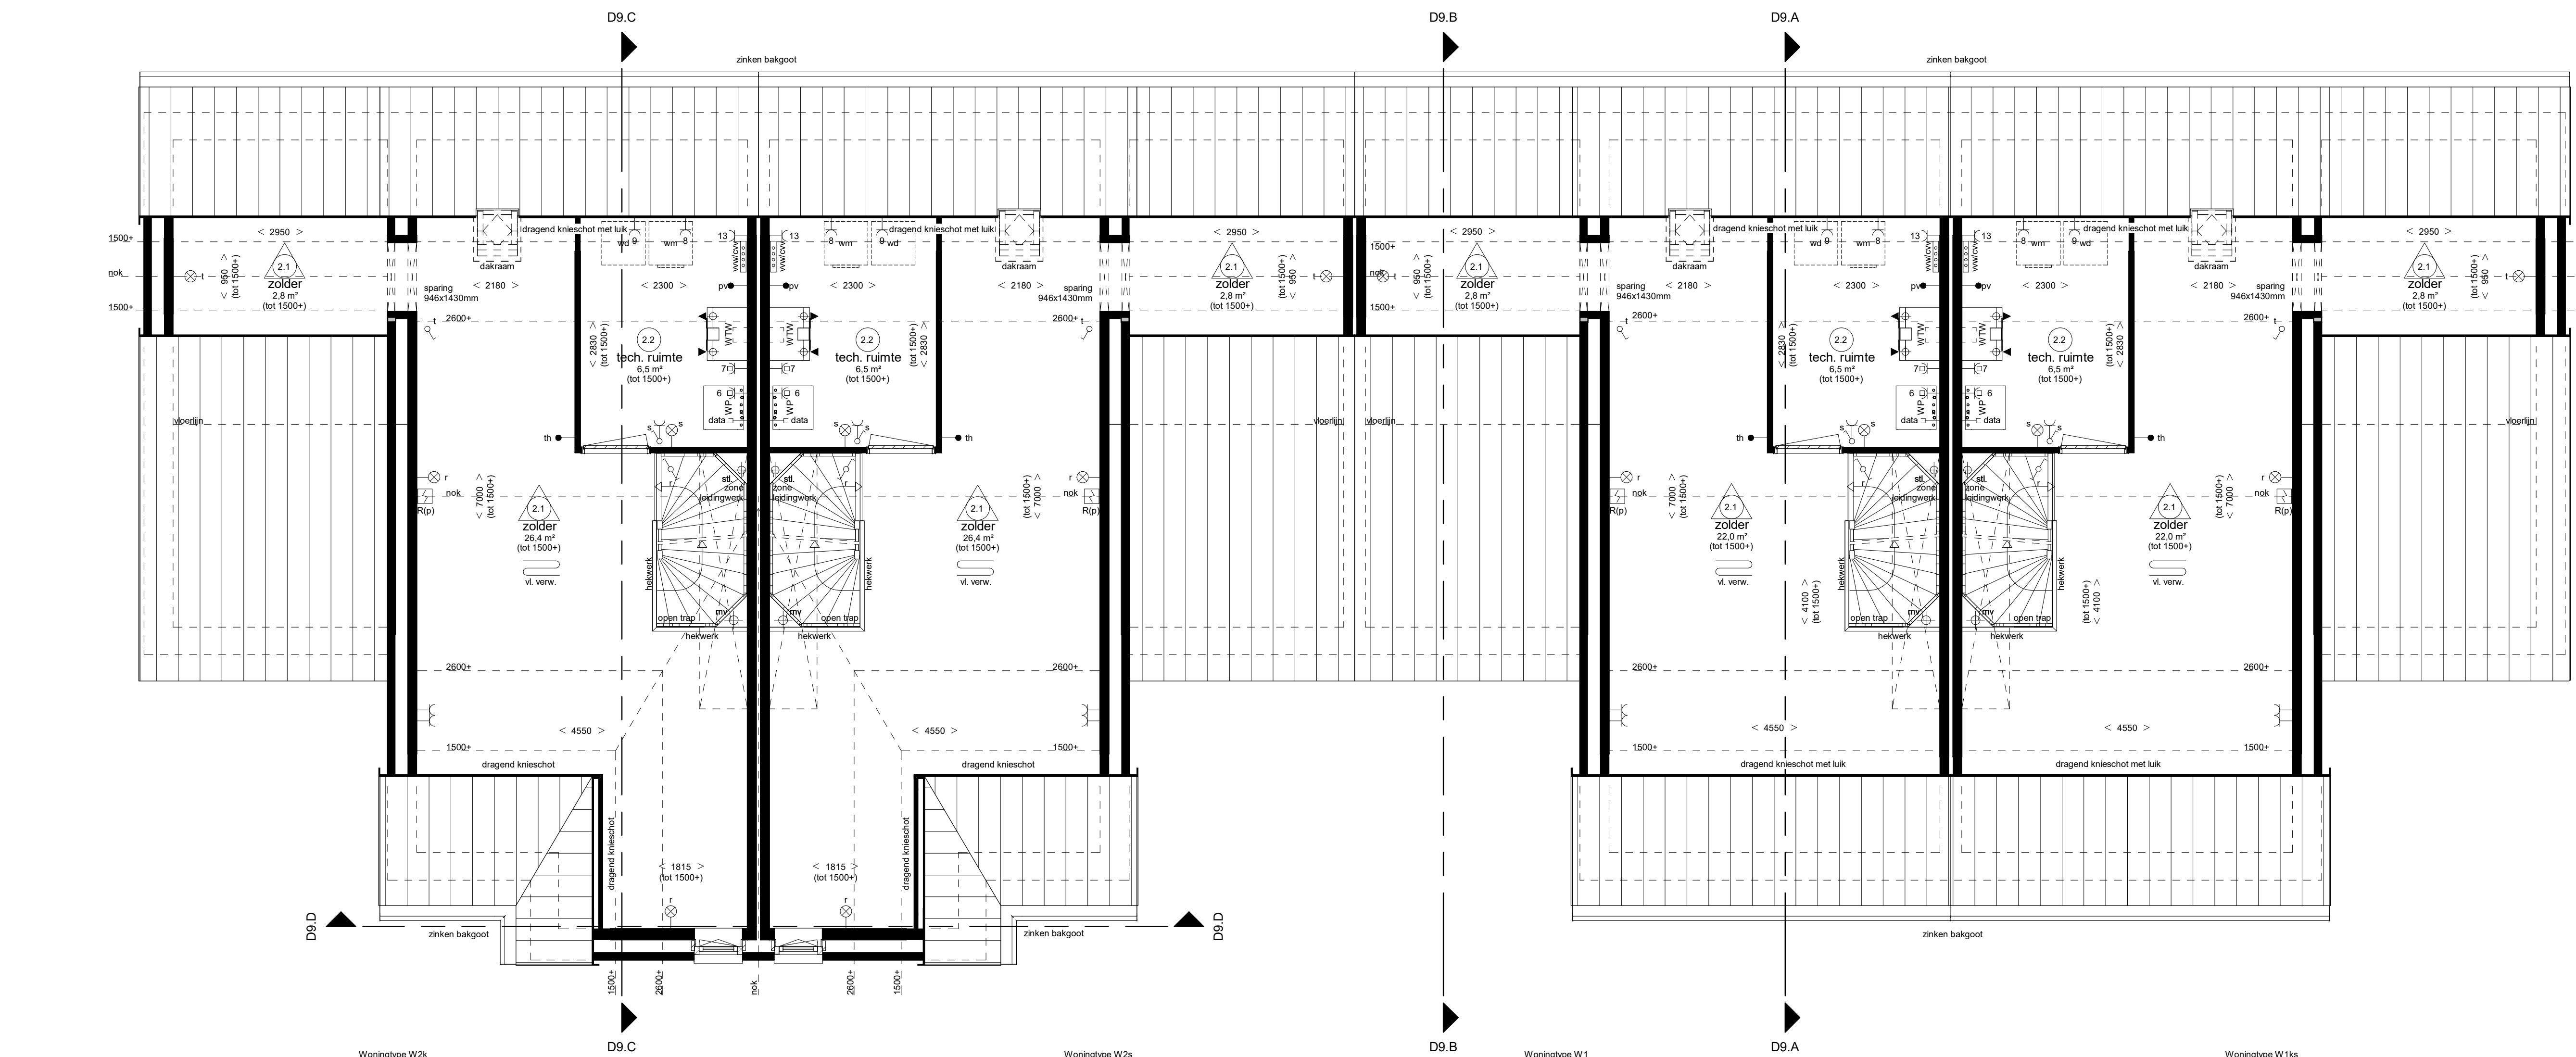


Renooi Installaties			
• elektrotechnische installaties conform voorschriften NEN 1010			
• niet-koniserende rookmelder conform NEN 2555 (op lichtnet gekoppeld indien van toepassing, situering midden in de ruimte)			
• exacte positie en aantal toe- en afzuigpunten bij de mechanische ventilatie wordt later door de installateur bepaald			
	lichtpunt		data aansluiting afgemonteerd
	lichtpunt incl. armatuur		data aansluiting dubbel afgemonteerd
	lichtpunt incl. armatuur met schemerschakelaar		loze leiding, 19 mm 2x enkele inbouwdoos t.b.v. telecommunicatie, data, tv e.d.
	lichtpunt incl. armatuur met permanente verlichting		loze leiding, 19 mm enkele inbouwdoos t.b.v. telecommunicatie, data, tv e.d.
	lichtpunt incl. armatuur met noodverlichting		data en cal aansluiting afgemonteerd
	wandlichtpunt		elektrisch kooktoestel, koze leiding
	wandlichtpunt incl. armatuur		vaatwasser, koze leiding
	lichtpunt TL armatuur		boiler, koze leiding
	spot		afzuigkap
	rookmelder		boiler
	rookmelder op pendel		koelkast, dubbele w.c.d.
	enkeelpolige schakelaar		warmtepomp
	enkeelpolige schakelaar met signalering		wtw ventilatie unit
	enkeelpolige schakelaar met dimmer		wasmachine
	wisselschakelaar		wasdroger, koze leiding
	meerpole schakelaar		wasdroger
	meerpole schakelaar m.v.		sectional deur
	bewegingsschakelaar		sectional deur
	w.c.d. + randaarde		pomp vloerverwarming, w.c.d.
	dubbele w.c.d. + randaarde half opbouw		magnetron, koze leiding
	deurbel		magnetron
	sche		oven, koze leiding
	radio grafische kamer/thermostaat		oven
	bedrade kamer/thermostaat		w.c.d. op explosiometer
	hoofdbediening mechanische ventilatie		w.c.d. op aparte meter
	badkamerbediening mechanische ventilatie		pv - panelen w.c.d.
	dubbele w.c.d. + randaarde inbouw		video deuropener installatie, videofon
	tv aansluiting afgemonteerd		deuropener installatie, deur telefoon

Ruimte benamingen volgens Bouwbesluit					
	verkeersruimte		bergruimte		onbenoemde ruimte
	metenruimte		technische ruimte		onbenoemde ruimte
	toilet ruimte		verkeersruimte		technische ruimte
	verblifruimte		toilet ruimte		verkeersruimte
	verblifruimte		badruimte		verblifruimte
	verblifruimte		verblifruimte		onbenoemde ruimte
	bergruimte		verblifruimte		badruimte
	buitenruimte		verblifruimte		

Sliedrecht

Baanhoek-West - deelplan Het Buurtschap

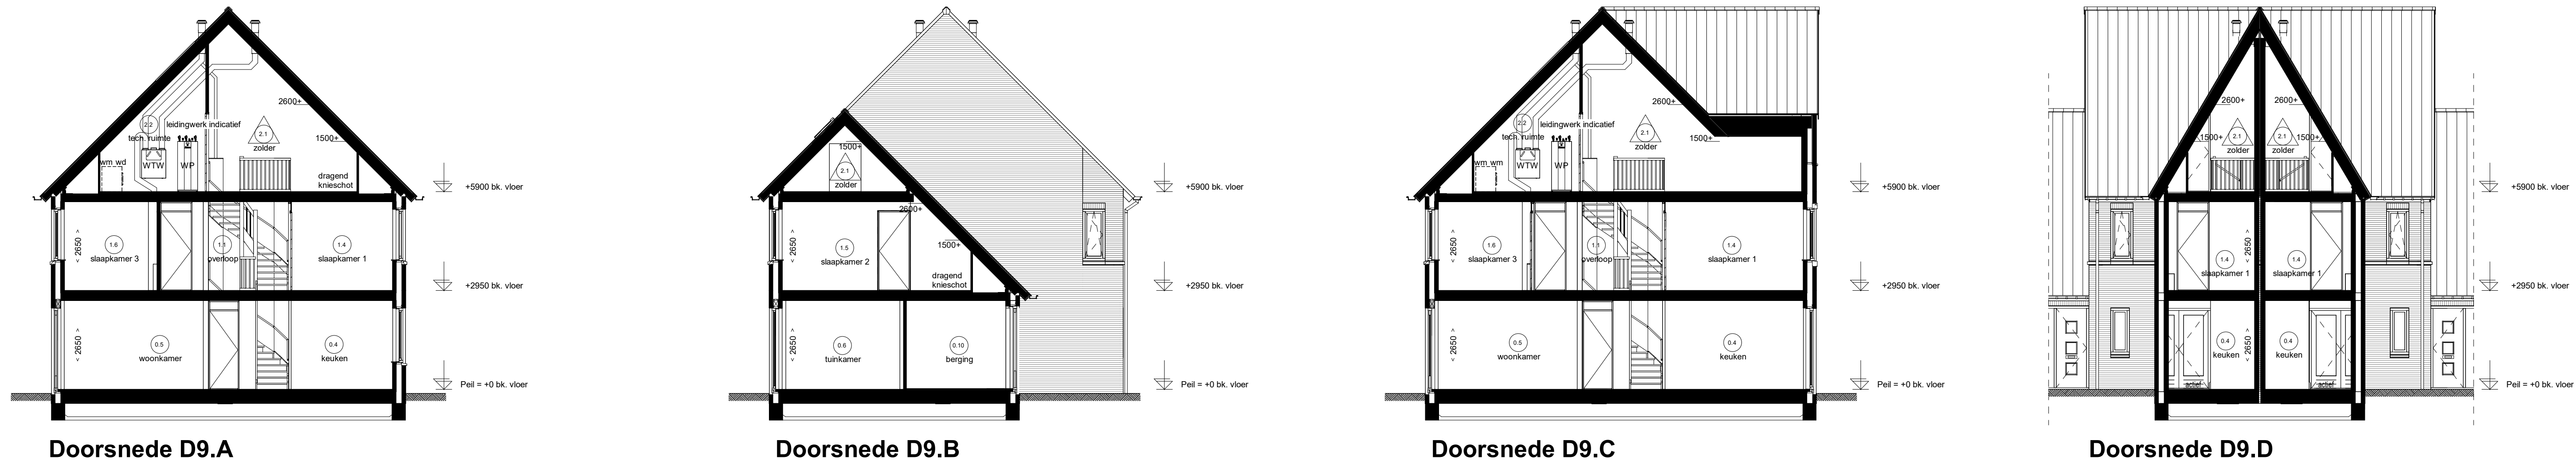

Herenhuizen type "Winkler" (W)

2e verdieping en doorsneden bwnr. 49 t/m 52 (Blok 09)

