


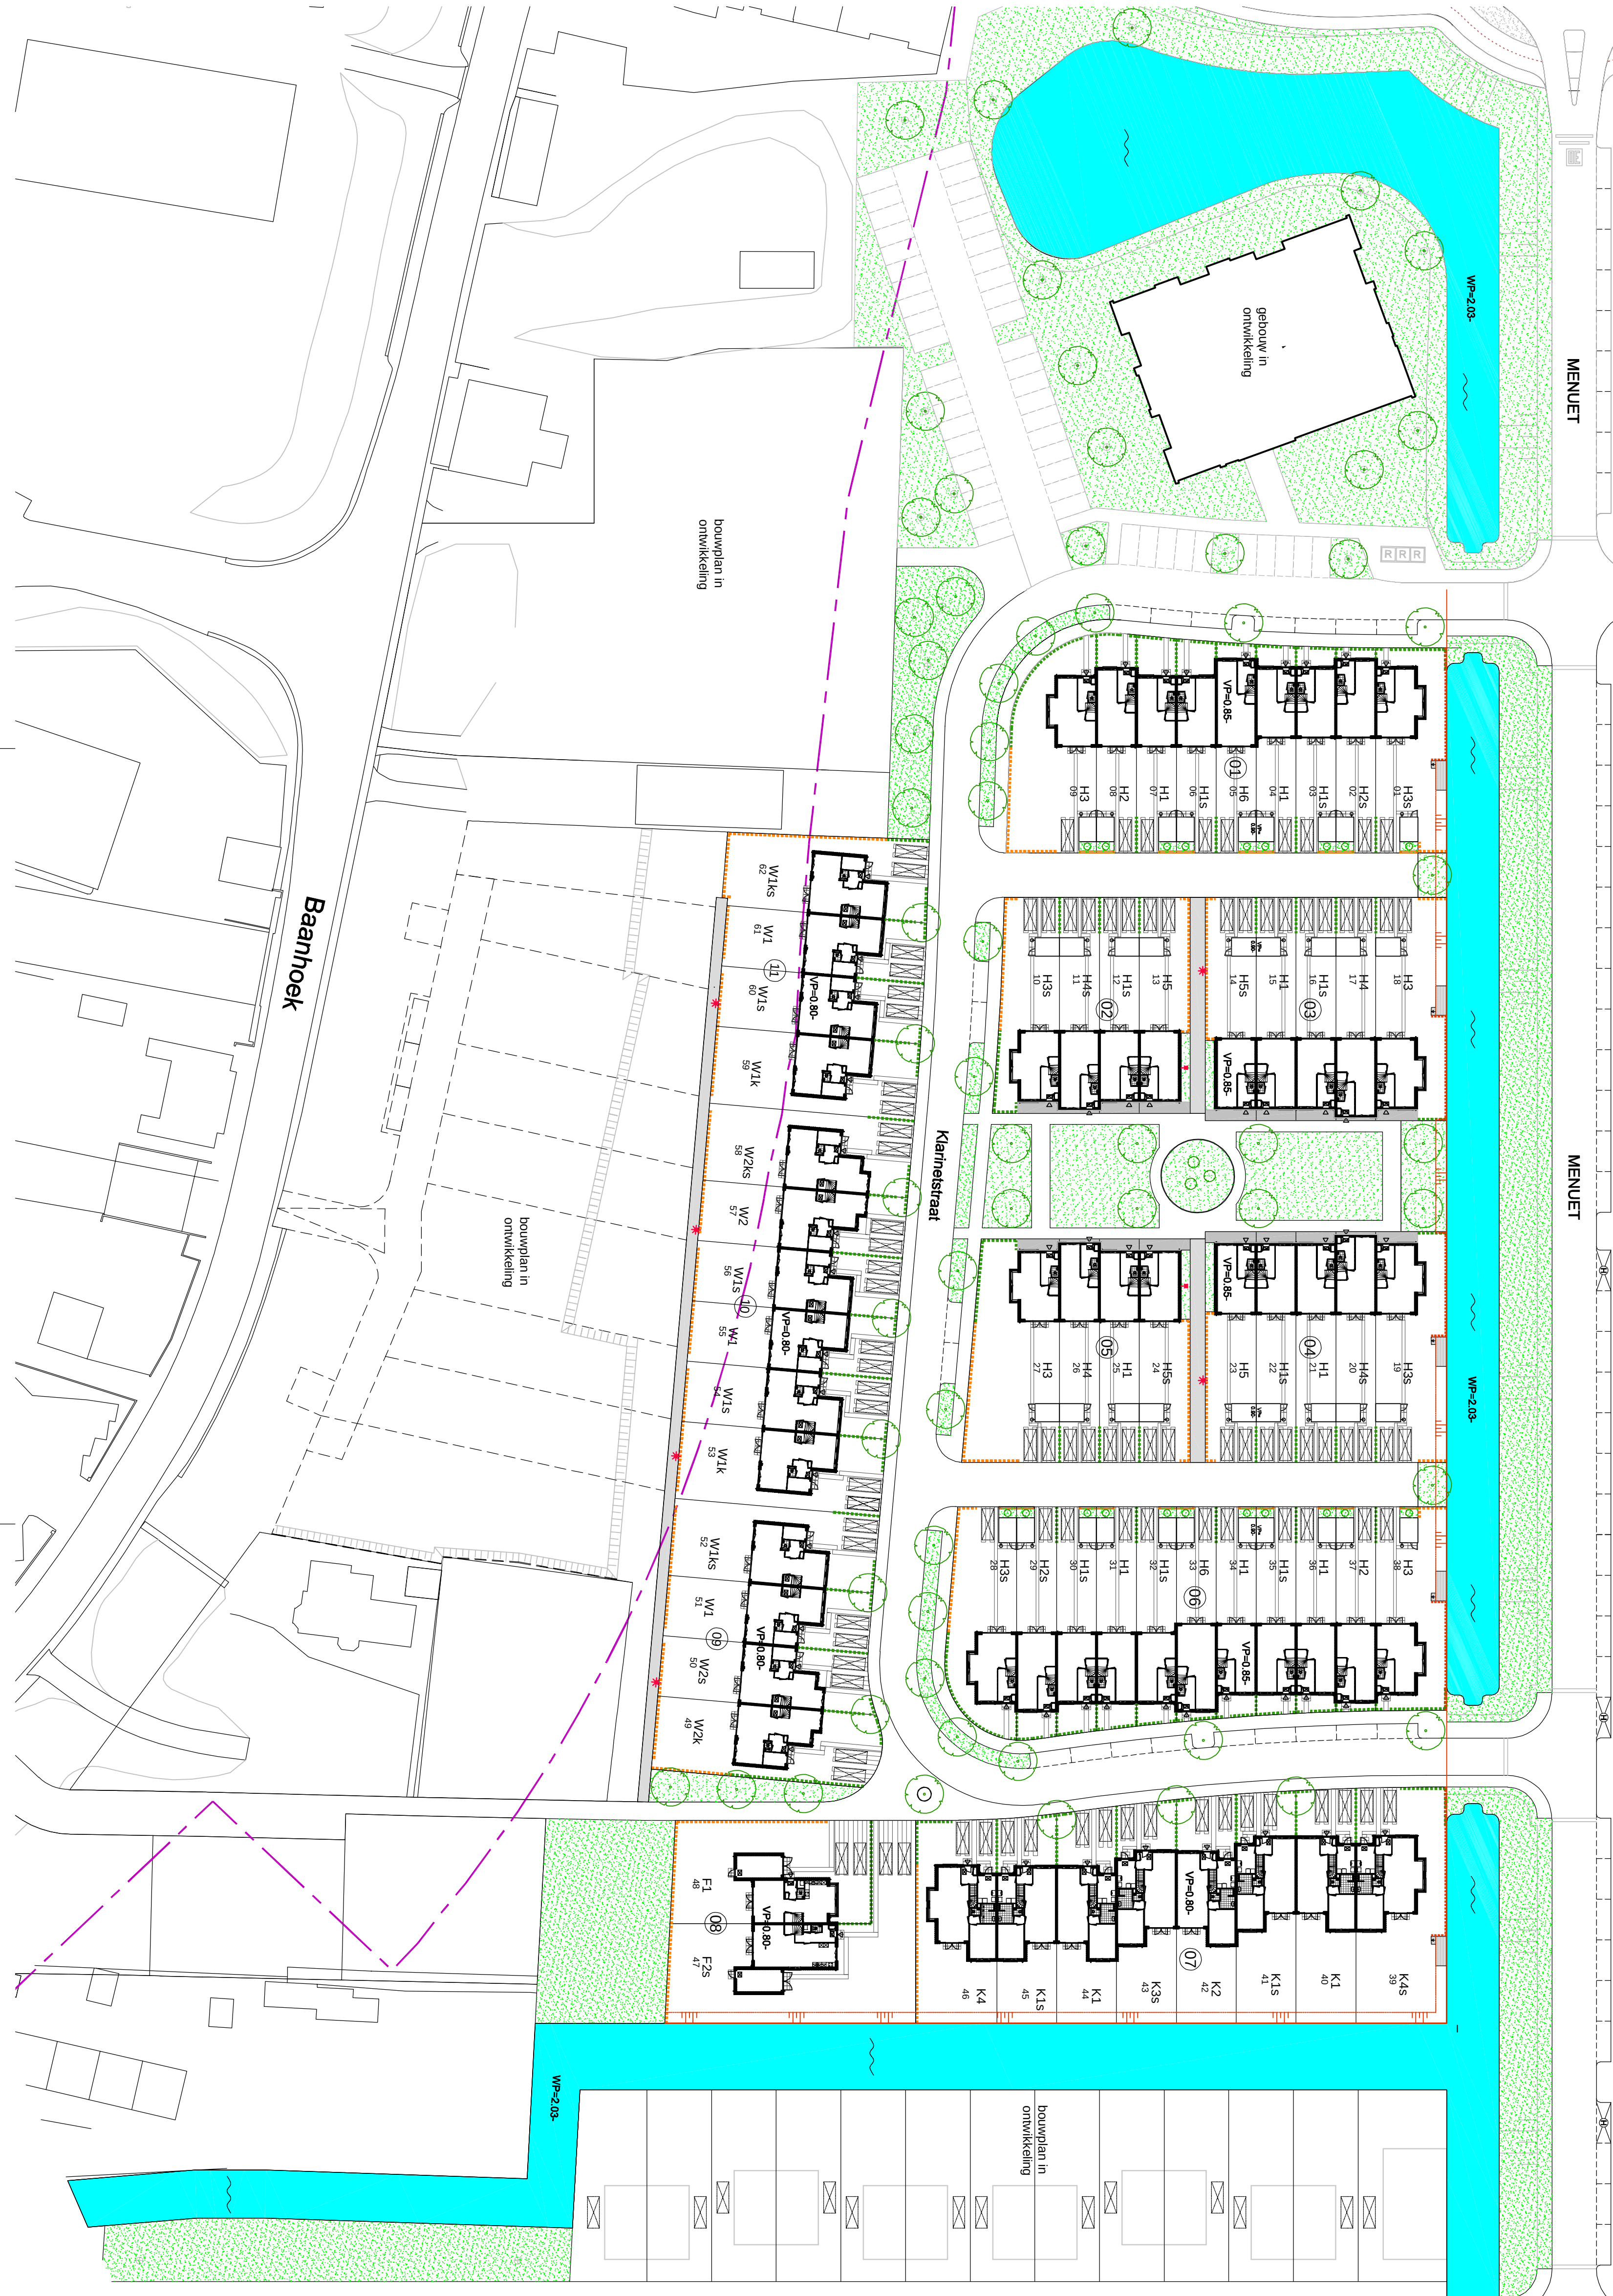

WONINGDIFFERENTIALE woningen F, H, K en W							Totaal
	naam	woningtype	bwmr. als	bwmr. ap.b.			
01 t/m 06	Heimen	H1	4, 7, 15, 21, 25, 31, 34, 36	3, 6, 12, 16, 22, 30, 32, 35	16		
	H2	H2	8, 37	2, 29	4		
	H3	H3	9, 18, 27, 38	1, 10, 19, 28	8		
	H4	H4	17, 26	1, 11, 20	4		
	H5	H5	13, 23	14, 24	2		
07	Kraaiweg	K1	40, 44	41, 45	4		
	8 t/m 12	K2	42		1		
	levensloop	K3		43	1		
	woninggen	K4	46	39	2		
08	Fasma	F1	48		1		
	2-4 kdp- woninggen	F2		47	1		
09 t/m 11	Winkler	W1	51, 55, 61	54, 56, 60	6		
	8, 2 m	Wk	53, 59	52, 62	4		
	herenhuizen	W2	57	50	2		
		Wkz	49	58	2		
					62		

RENVOOI


① bloknummer
H1 woningtype
01 bouwnummer

entree woning
dadaanbathekwerk met hederabepanting $h = \text{ca. } 300 \text{ mm}$
dadaanbathekwerk met hederabepanting $h = \text{ca. } 1800 \text{ mm}$

tegelsestrating terras
opstelplaats auto op eigen erf
houden vorder met trap

pergola
gemeenschappelijke en private paden
Delftse stoep met betonnenker bestrating
opgevoerde water
talud mb na uitwerking
hoge beschoeving
struik
boom

②
-8
*
lichtpunt met armatuur op beeping
armatuur op schemersckelaar bvd
zlipad aangesloten op meter woning
lichtmast aangesloten op meter woning
van binn. 14, 23, 50, 53, 57 en 60

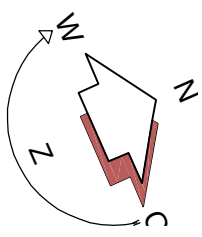

Sliedrecht

Baanhoek-West - deelplan Het Buurtschap



62 woningen

- 38 rijwoningen type "Hemmen" (H)
8 levensloopwoningen type "Kielijegtr" (K)
2 twee-onder-één-kapwoningen type "Feilsma" (F)
14 herenhuzen type "Winkler" (W)

Situatietekening 1:500