



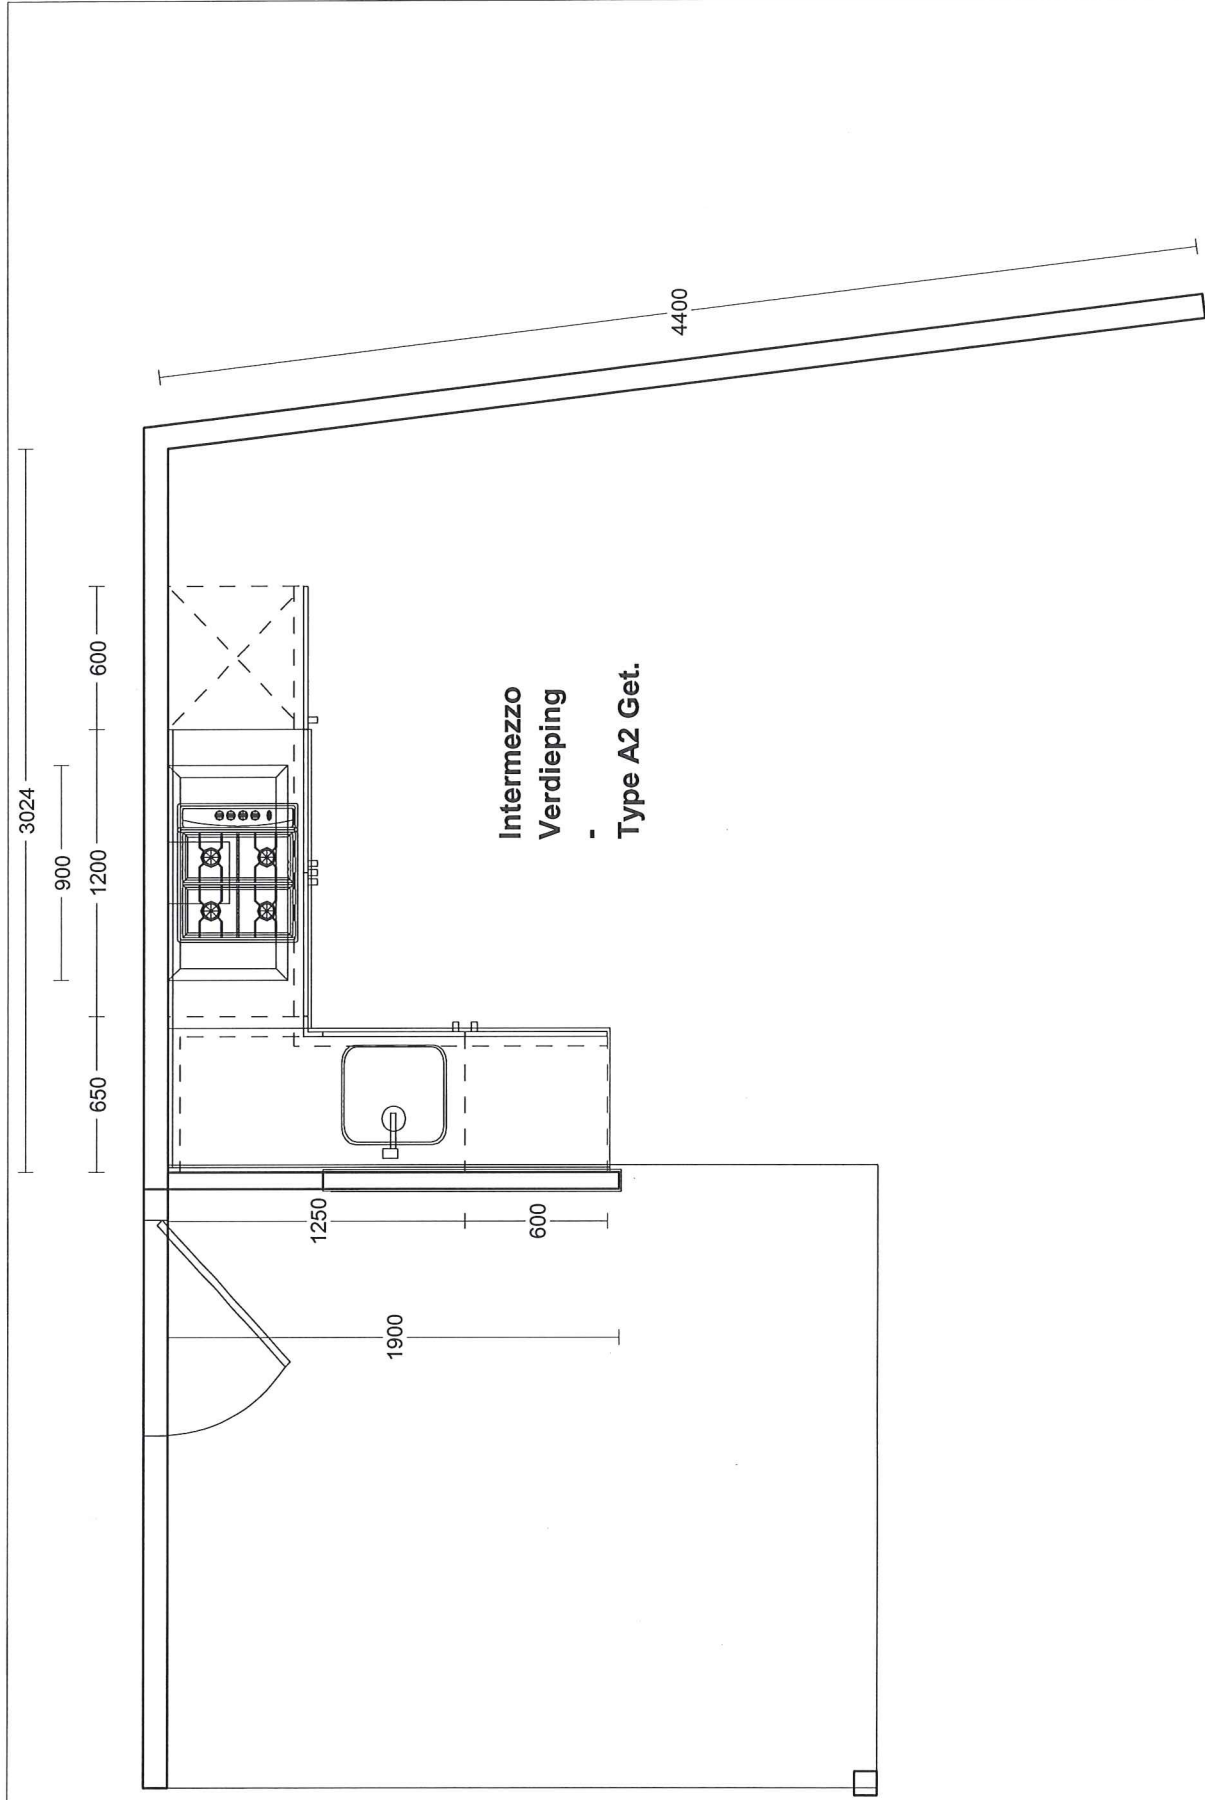


MiddelkoopKeukens Beesdseweg 2 4104 AW CULEMBORG 0345-512020	Klant: Referentie: 87565kims Adviseur: Jan Veenema Datum: 14/2/18	Project: Bouwnr: 6-8-13-15-20-22-27-29 Leveradr: Sliedrecht	Intermezzo	Middelkoop DEZE TEKENING IS NIET BINDEND
---	--	---	------------	--

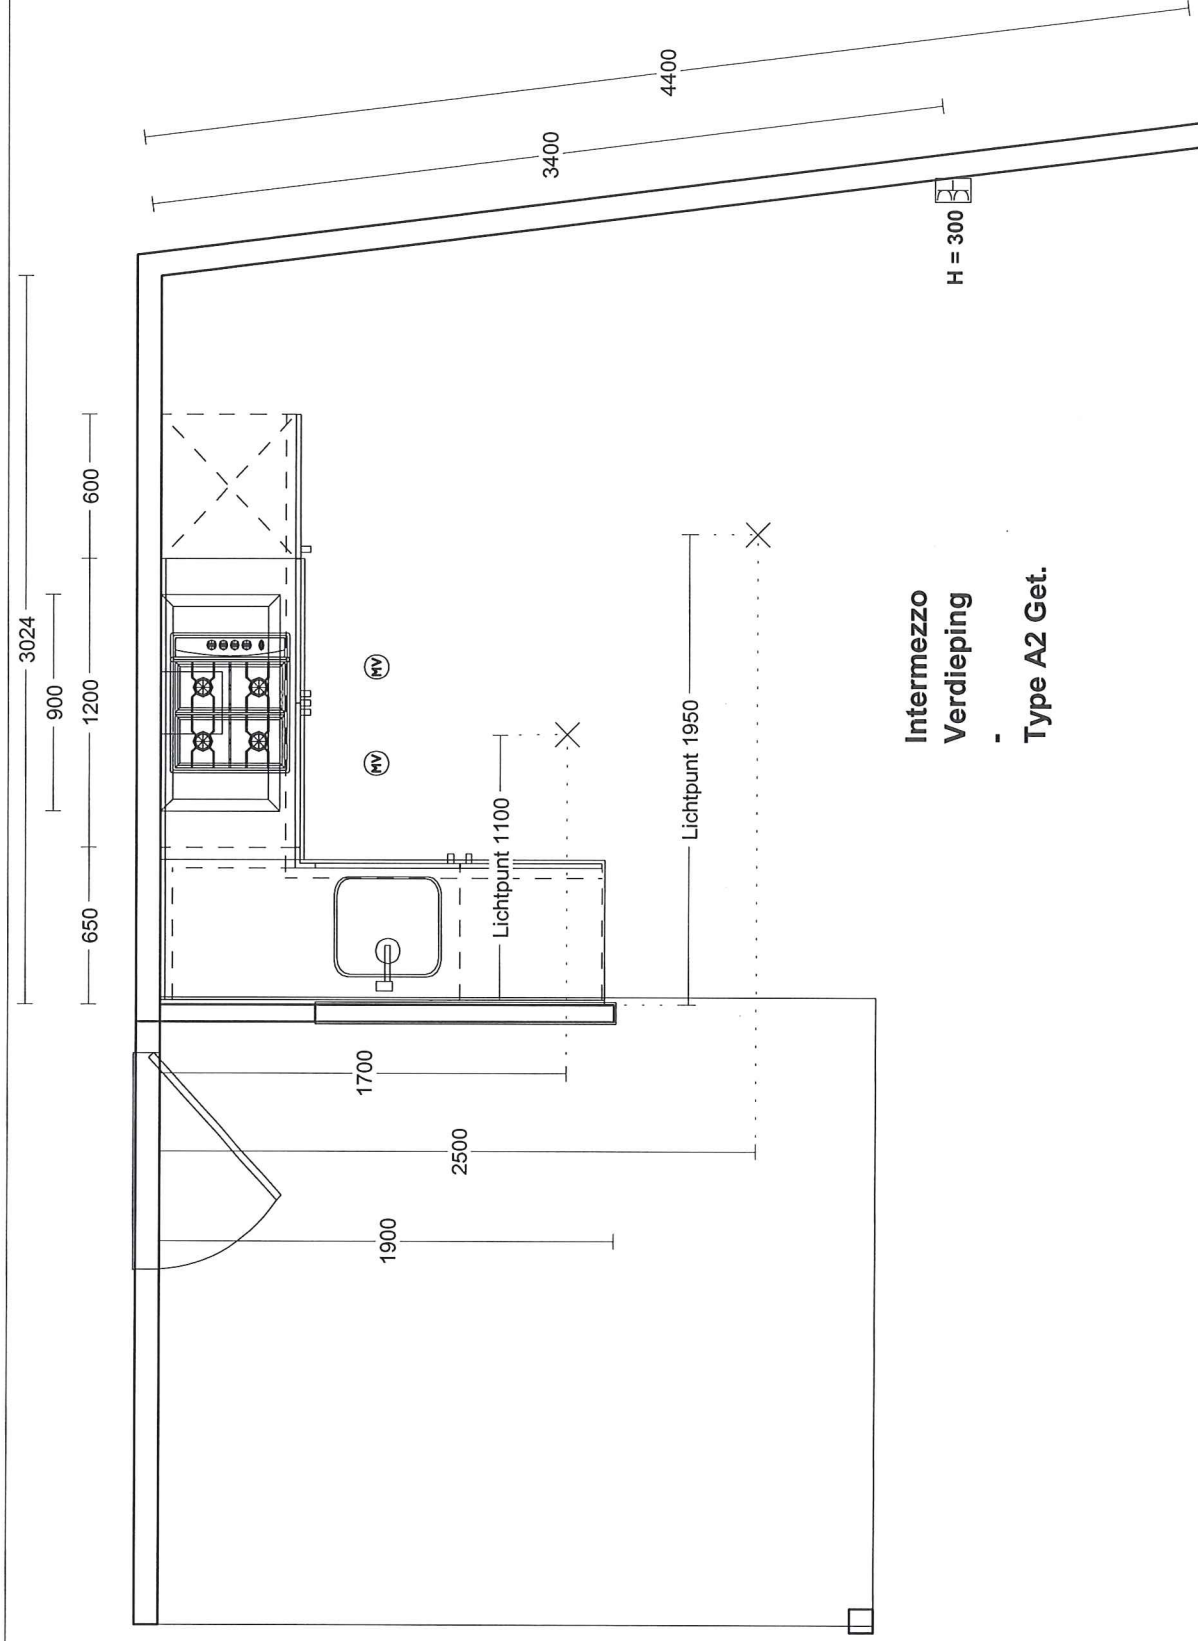

**Intermezzo
Verdieping
Type A2 Get.**

MiddelkoopKeukens Beesdsseweg 2 4104 AW CULEMBORG 0345-512020	Klant: Referentie: 87565kims Adviseur: Jan Veenema Datum: 14/2/18	Project: Bouwnr: 6-8-13-15-20-22-27-29 Leveradr: Sliedrecht	Middelkoop DEZE TEKENING IS NIET BINDEND
---	---	--	---

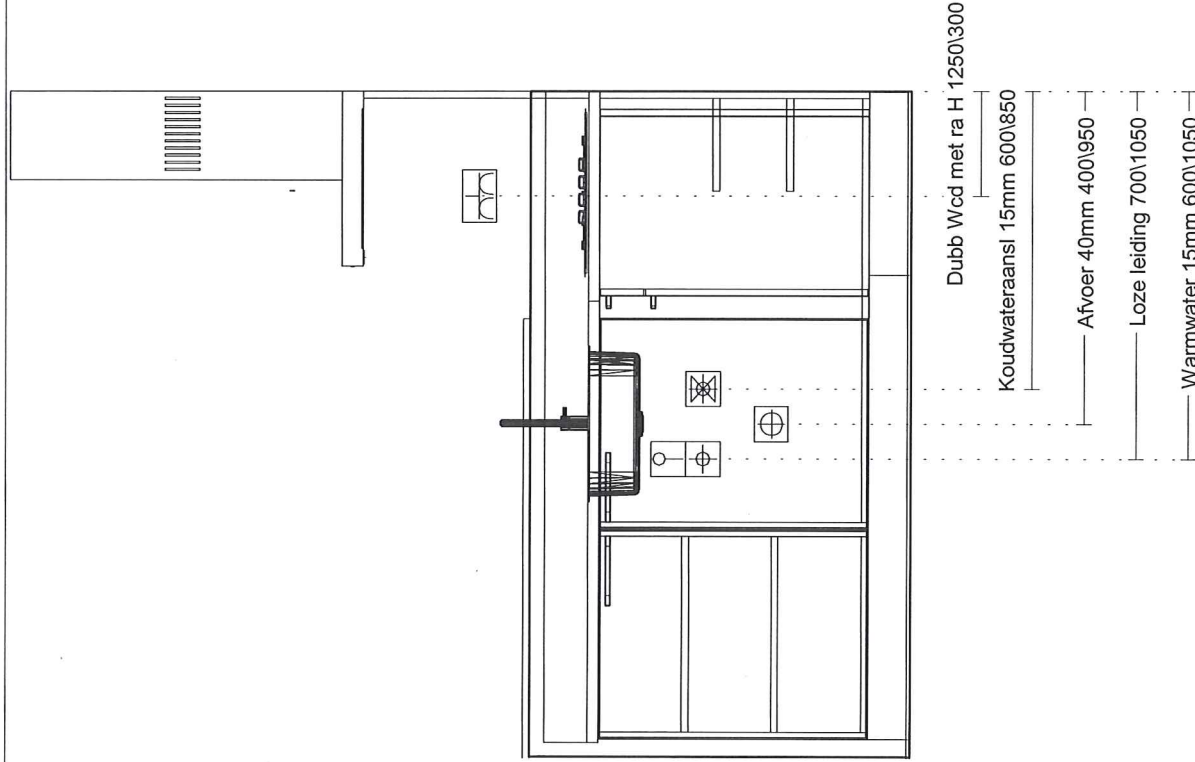

Dubb Wcd met ra H 1250\300

Koudwateraansl 15mm 600\850

Afvoer 40mm 400\950

Loze leiding 700\1050

Warmwater 15mm 600\1050


MiddelkoopKeukens
Beesdsseweg 2
4104 AW CULEMBORG
0345-512020

Klant: Blokland
Referentie: 87565kims
Adviseur: Jan Veenema
Datum: 14/2/18

Project: Intermezzo
Bouwnr: 6-8-13-15-20-22-27-29
Leveradr: Sliedrecht

Middelkoop

DEZE TEKENING IS NIET BINDEND

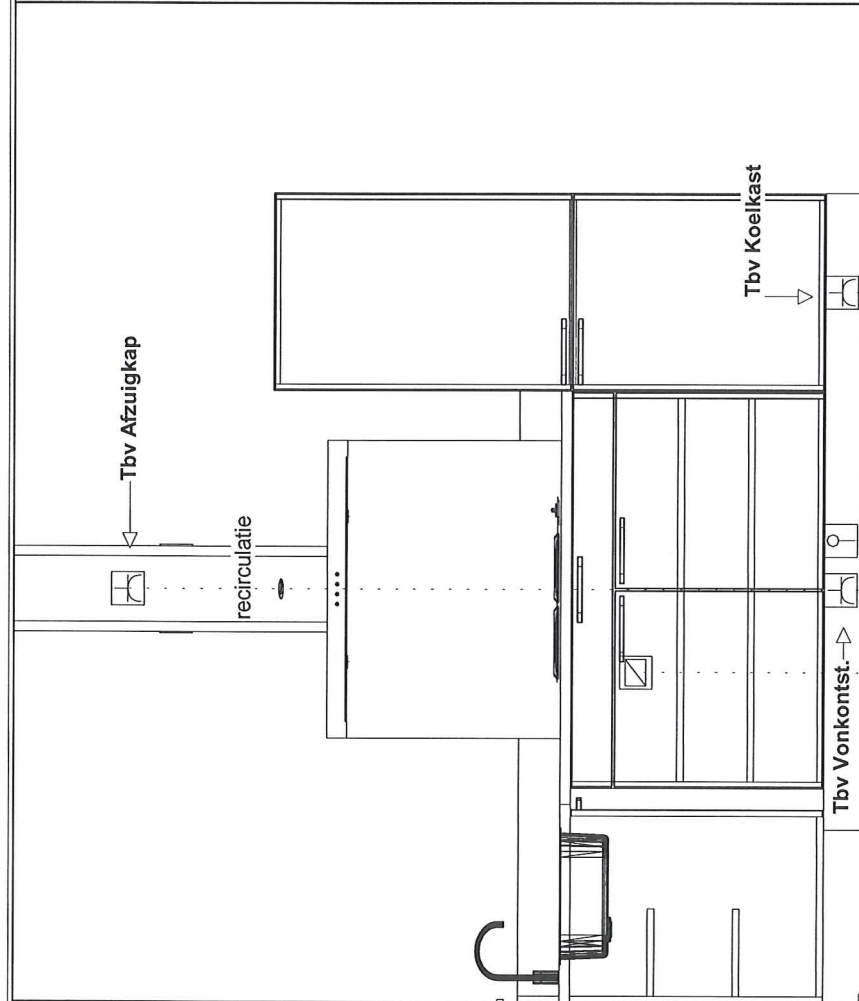

- Gasaansl op muurpl 700\1000 —
- Enk Wcd met ra 70\1250 —
- Enk Wcd met ra 2250\1250 —
- Loze leiding perilex 70\1400 —
- Enk Wcd met ra 70\2150 —

MiddelkoopKeukens Beesdsseweg 2 4104 AW CULEMBORG 0345-512020	Klant: Blokland Referentie: 87565kims Adviseur: Jan Veenema Datum: 14/2/18	Project: Intermezzo Bouwnr: 6-8-13-15-20-22-27-29 Leveradr: Sliedrecht	Middelkoop DEZE TEKENING IS NIET BINDEND
---	---	--	---