


Begane grond

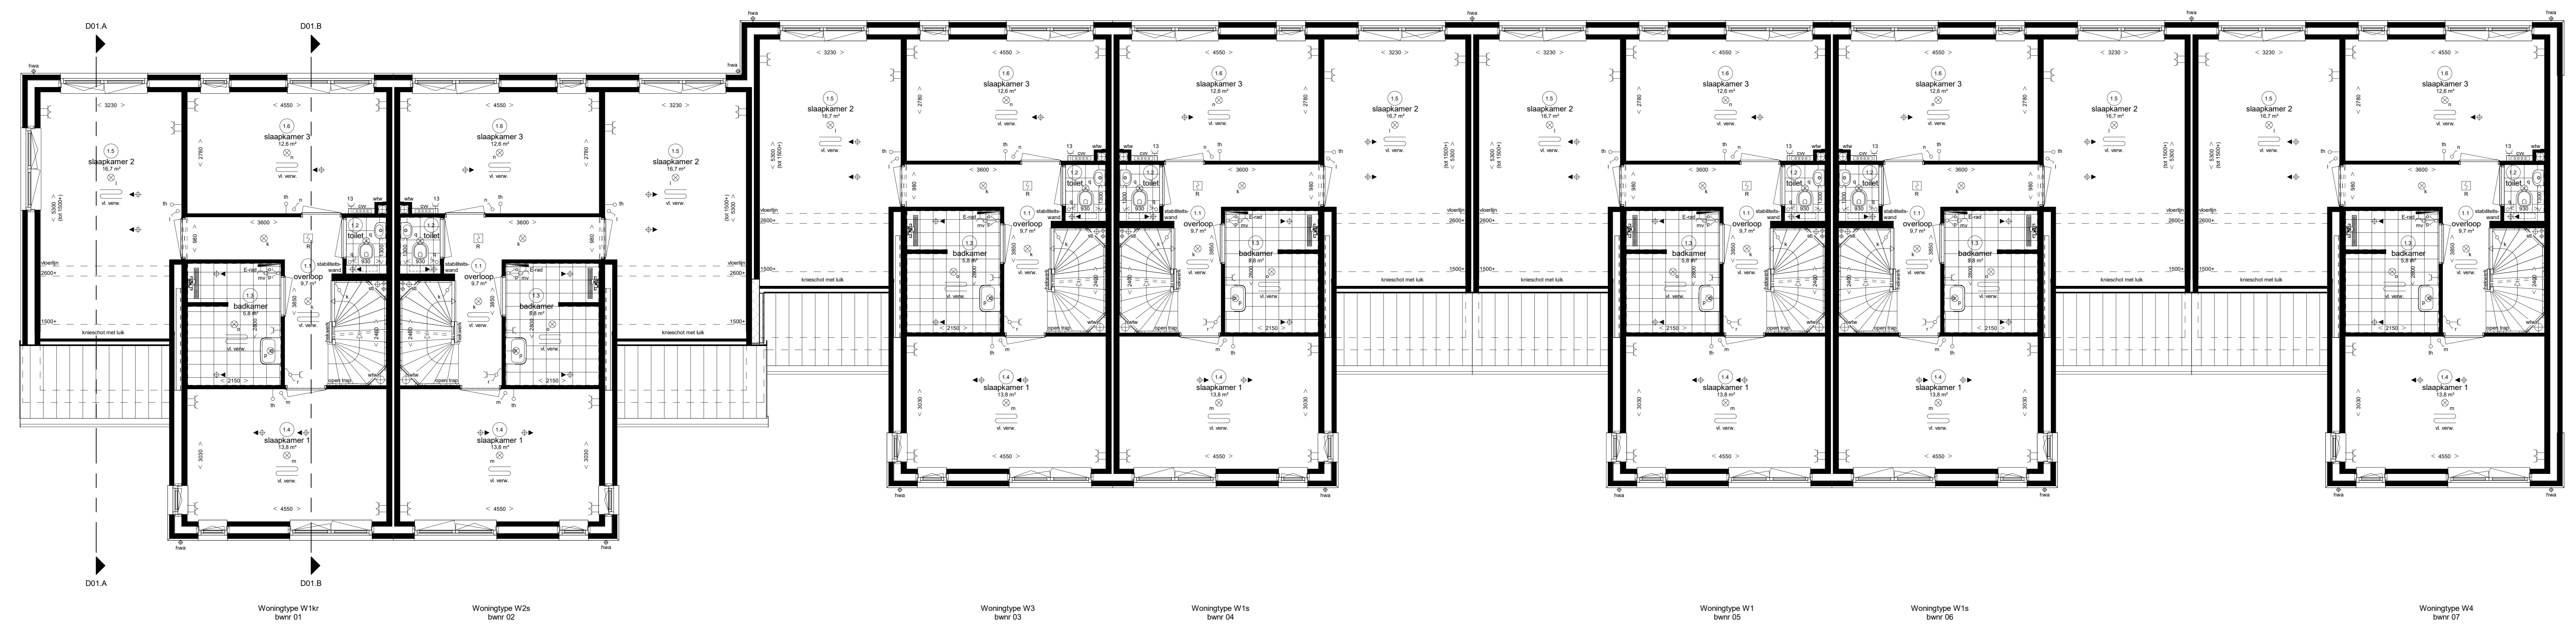

Eerste verdieping

Renvooi Installaties

- 01 afvoering afvoerput
- 02 afvoering afvoerput
Ruimte benamingen volgens Bouwbesluit

- 14 slaapkamer
- 15 slaapkamer
Sliedrecht
Baanhoek-west - deelplan Het Buurtschap fase 2A



Herenhuizen type "Winkler" (W)

Begane grond + 1e verdieping
bnrs. 01 t/m 07 (Blok 01)




voorgevel




achtergevel




rechtgevel

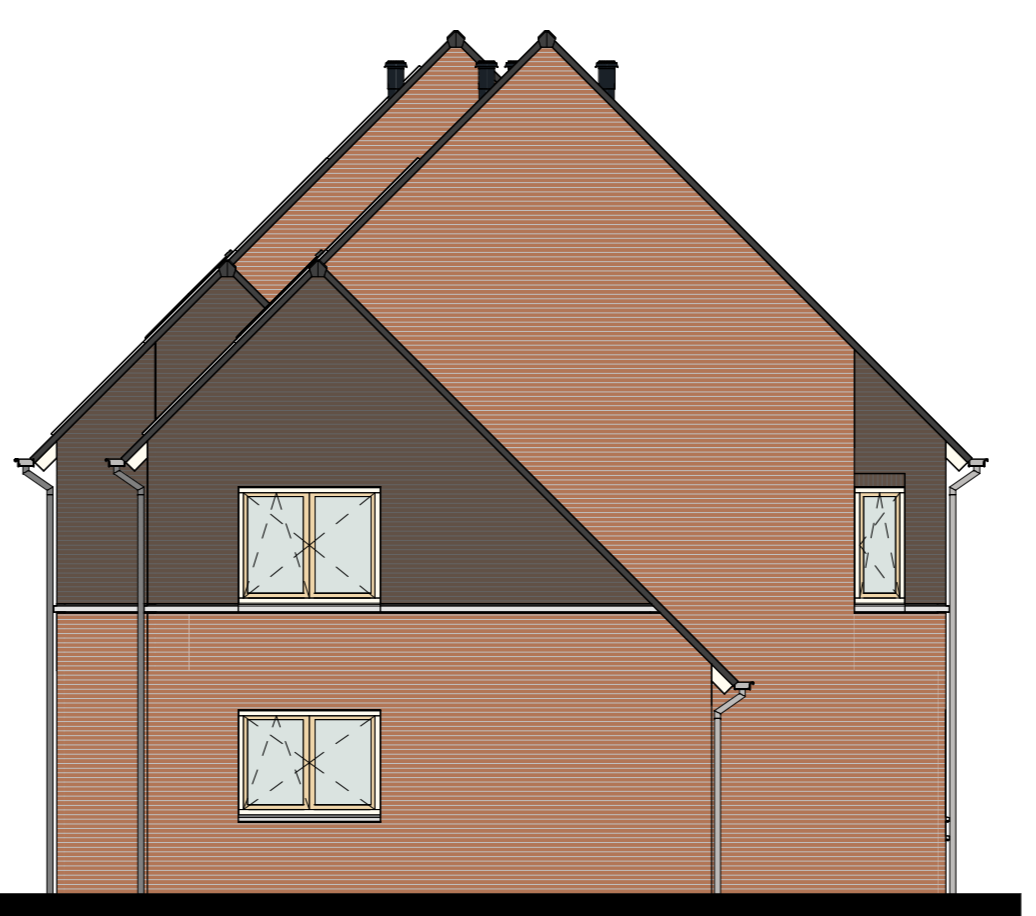


linkergevel

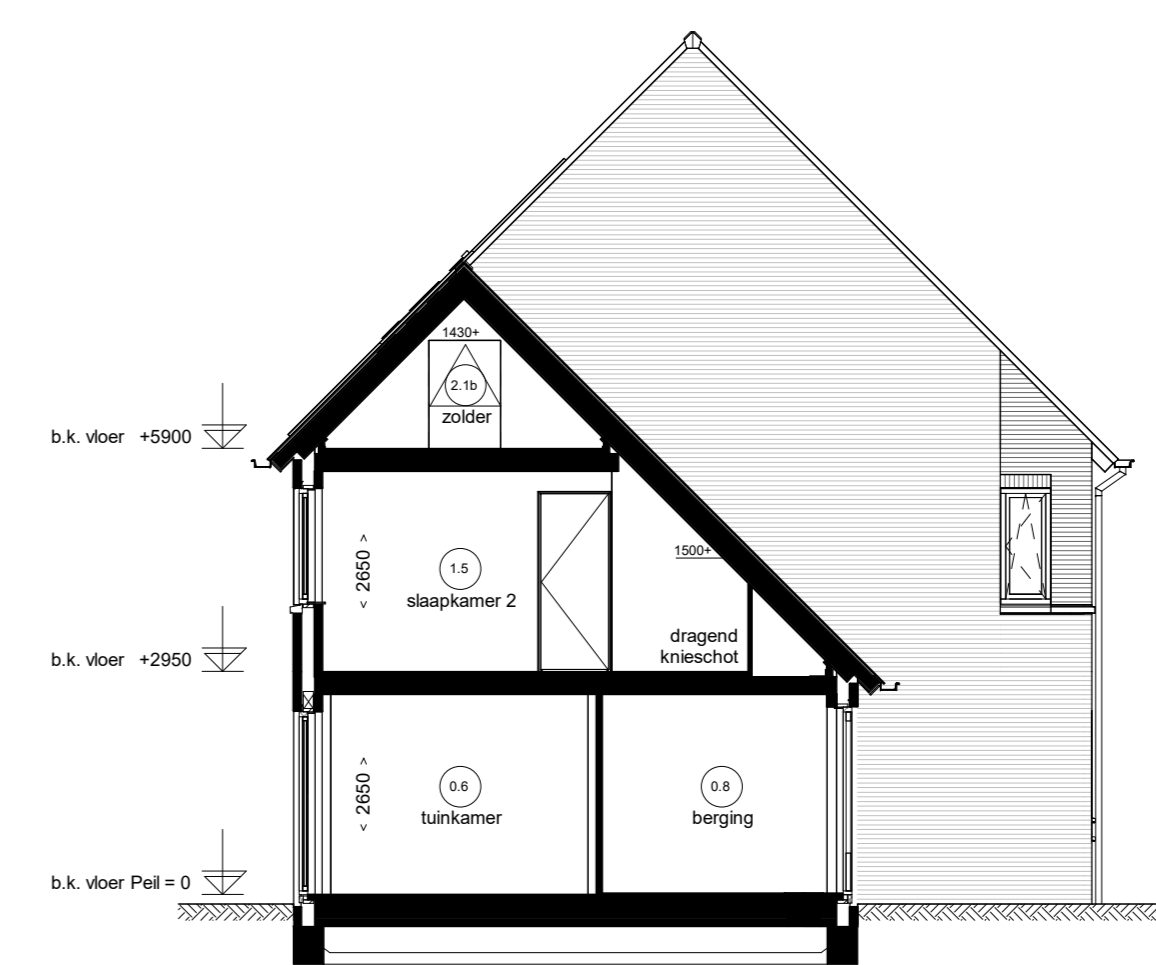

Doorsnede D01.A

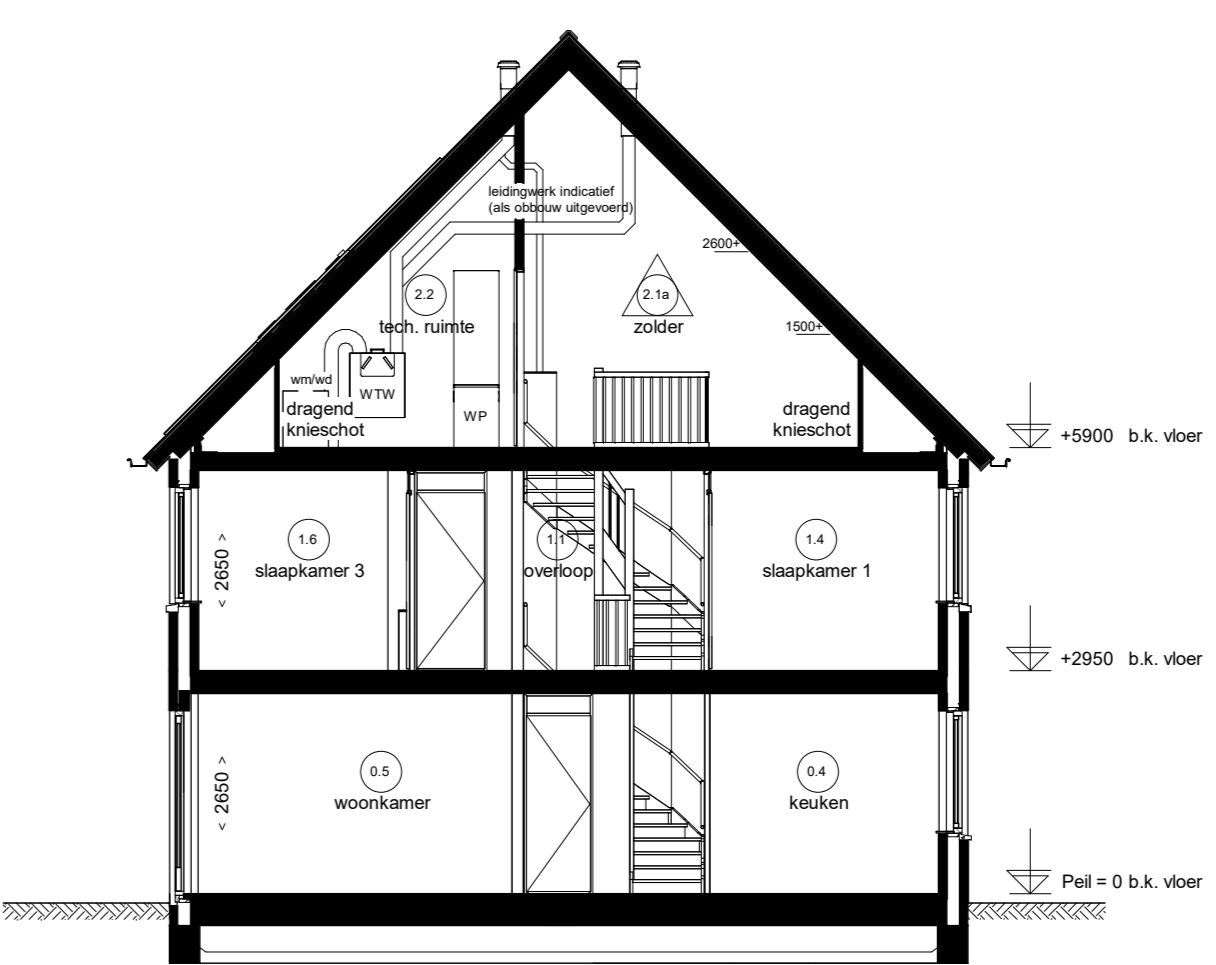

Doorsnede D01.B

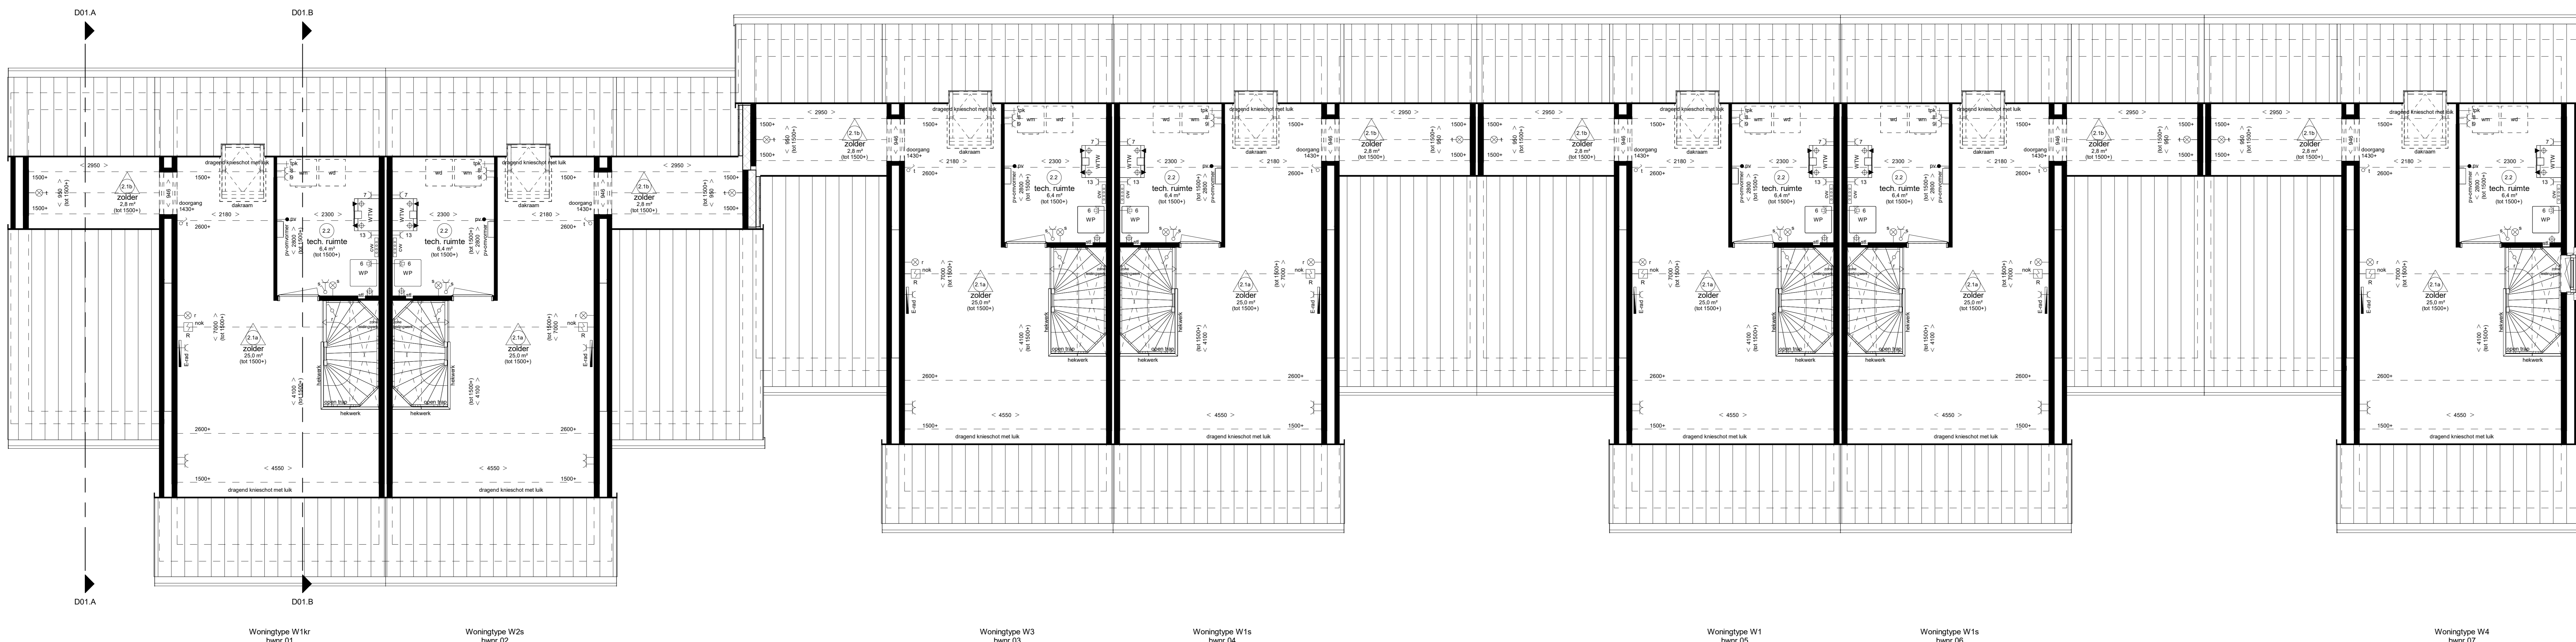

Tweede verdieping

Renvooi Installaties


Ruimte benamingen volgens Bouwbesluit


Sliedrecht
Baanhoek-west - deelplan Het Buurtschap fase 2A

Herenhuzen type "Winkler" (W)

**2e verdieping + doorsneden + gevels
bnwnrs. 01 t/m 07 (Blok 01)**